



План 1 этажа

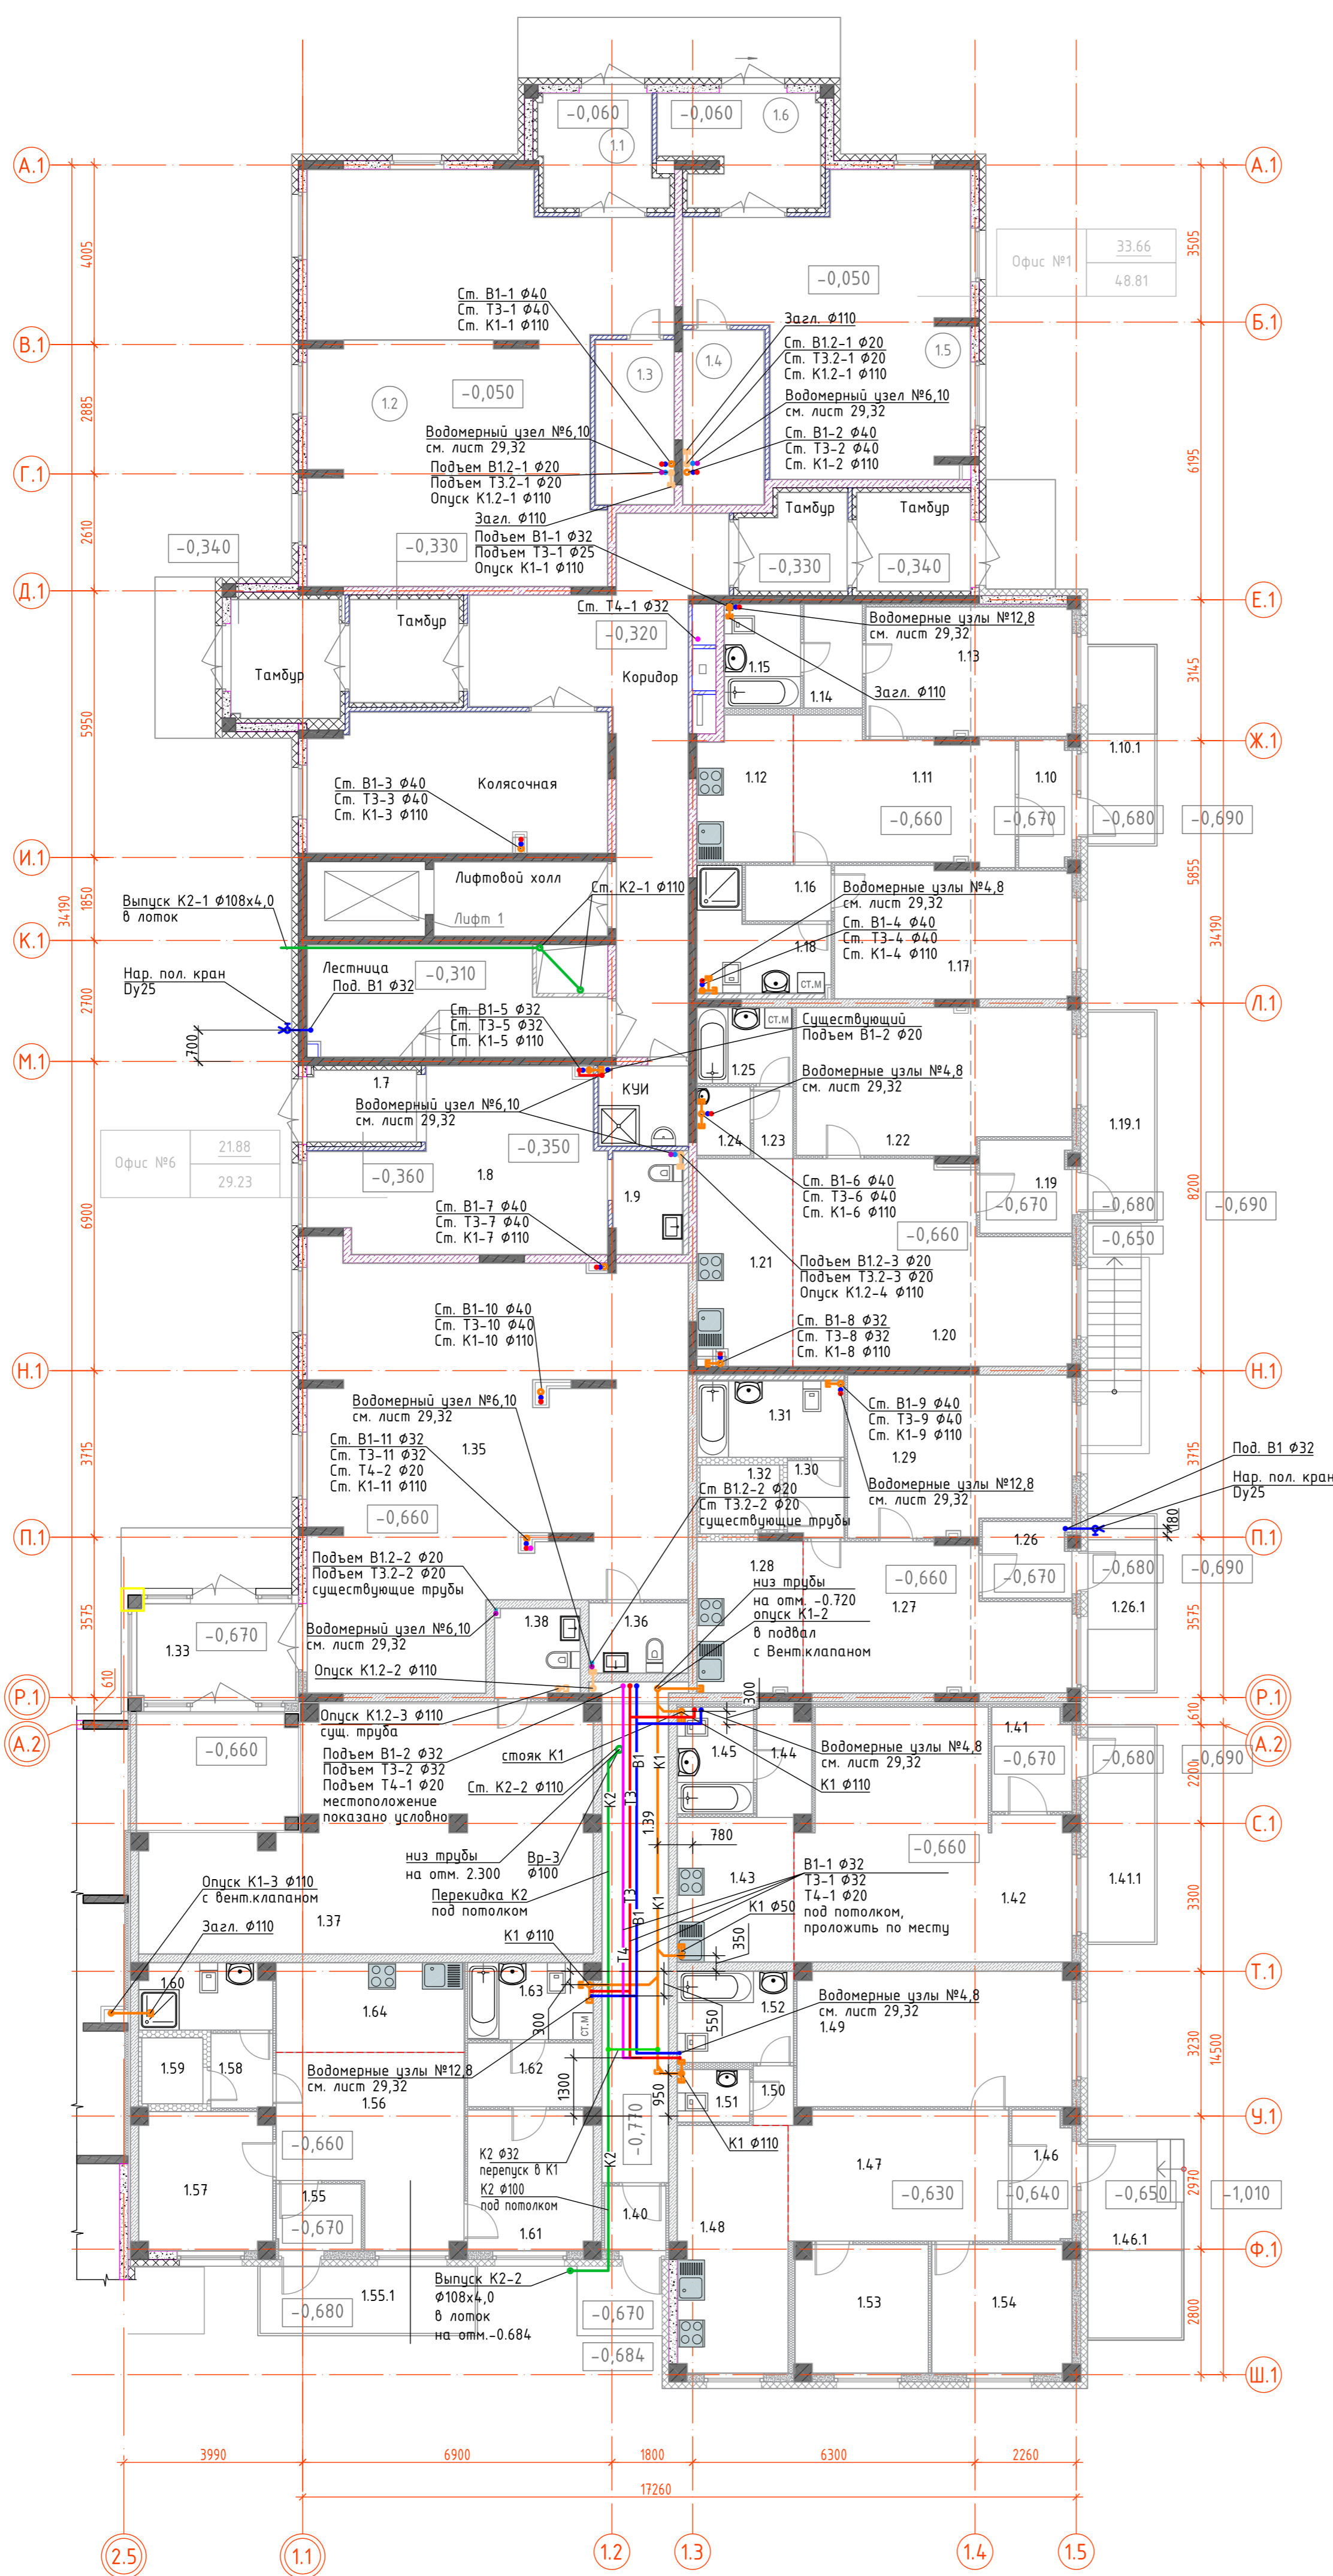

ЭКСПЛИКАЦИЯ ПОМЕЩЕНИЙ



Номер помещения	Наименование	Площадь, м²	Кат. помещения
Встроенные офисные помещения			
1.1	Тамбур		
1.2	Офис		
1.3	Санузел		
1.4	Санузел		
1.5	Офис		
1.6	Тамбур		
1.7	Тамбур		
1.8	Офис		
1.9	Санузел		
Помещения по перепланировке			
1.10	Тамбур		
1.11	Гостиная		
1.12	Кухня-ниша		
1.13	Жилая комната		
1.14	Гардеробная		
1.15	Санузел		
1.16	Гардеробная		
1.17	Жилая комната		
1.18	Санузел		
1.19	Тамбур		
1.20	Гостиная		
1.21	Кухня-ниша		
1.22	Жилая комната		
1.23	Коридор		
1.24	Санузел		
1.25	Санузел		
1.26	Тамбур		
1.27	Гостиная		
1.28	Кухня-ниша		
1.29	Жилая комната		
1.30	Коридор		
1.31	Санузел		
1.32	Сауна		
1.33	Тамбур		
1.35	Офис		
1.36	Санузел		
1.37	Офис		
1.38	Санузел		
1.39	Коммуникационный коридор		
1.40	Тамбур		
1.41	Тамбур		
1.42	Жилая комната		
1.43	Кухня-ниша		
1.44	Коридор		
1.45	Санузел		
1.46	Тамбур		
1.47	Холл		
1.48	Кухня		
1.49	Жилая комната		
1.50	Коридор		
1.51	Санузел		
1.52	Санузел		
1.53	Жилая комната		
1.54	Жилая комната		
1.55	Тамбур		
1.56	Гостиная		
1.57	Жилая комната		
1.58	Коридор		
1.59	Сауна		
1.60	Санузел		
1.61	Жилая комната		
1.62	Гардеробная		
1.63	Санузел		
1.64	Кухня-ниша		

Блокировочная схема

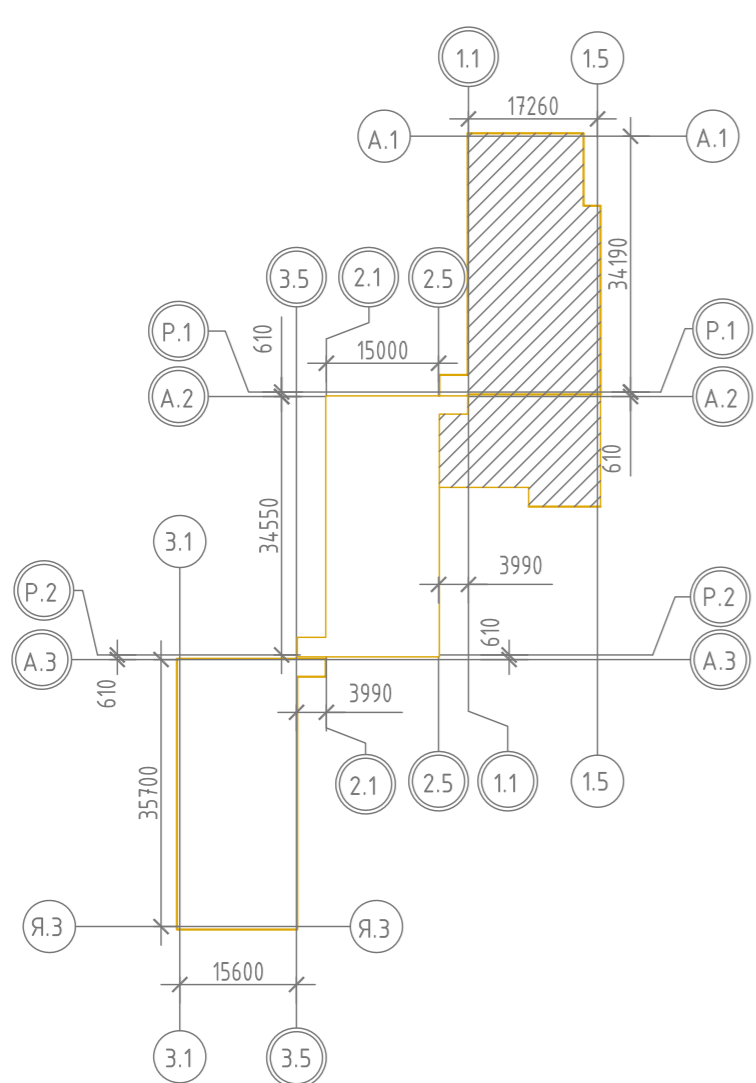

АО «КИТ САНКТ-ПЕТЕРБУРГ»
«К ПРОИЗВОДСТВУ РАБОТ»
РП 06.08.2021

19.01/ЮИТ-РД-ВК				
2	-	Зам.	21.05/1	05.21
1	-	Зам.	19.12/1	12.19
Изм.	Колуч	Лист	№ док.	Подпись
Разработал	Пригожева	08.19		
Проверил	Заварзин	08.19		
Н. контр.	Протасевич	08.19		
ГИП	Заварзин	08.19		
Жилые многоэтажные дома со встроенными нежилыми помещениями и надземной открытой многоуровневой автостоянкой по ул. Судороменная в г. Тюмень				
Многоэтажный жилой дом со встроенными и встроенно-пристроенными нежилыми помещениями ГП-4.				
Секция 1. План 1-20 этажа			Стадия	Лист
			Р	4

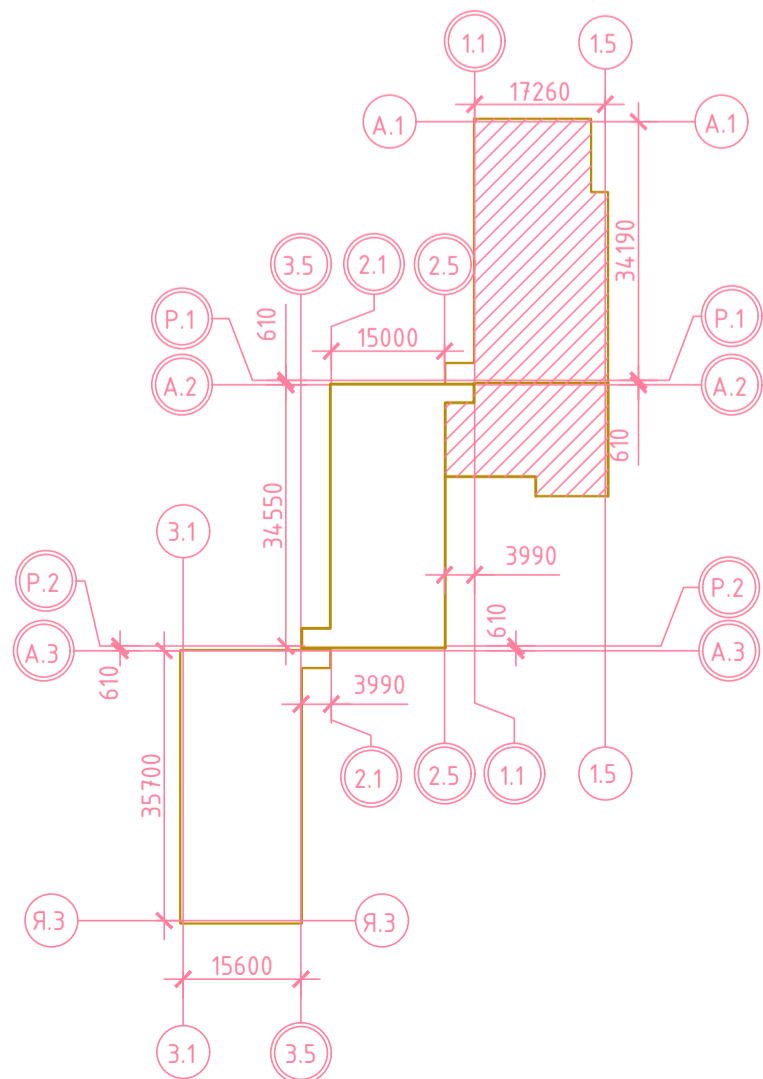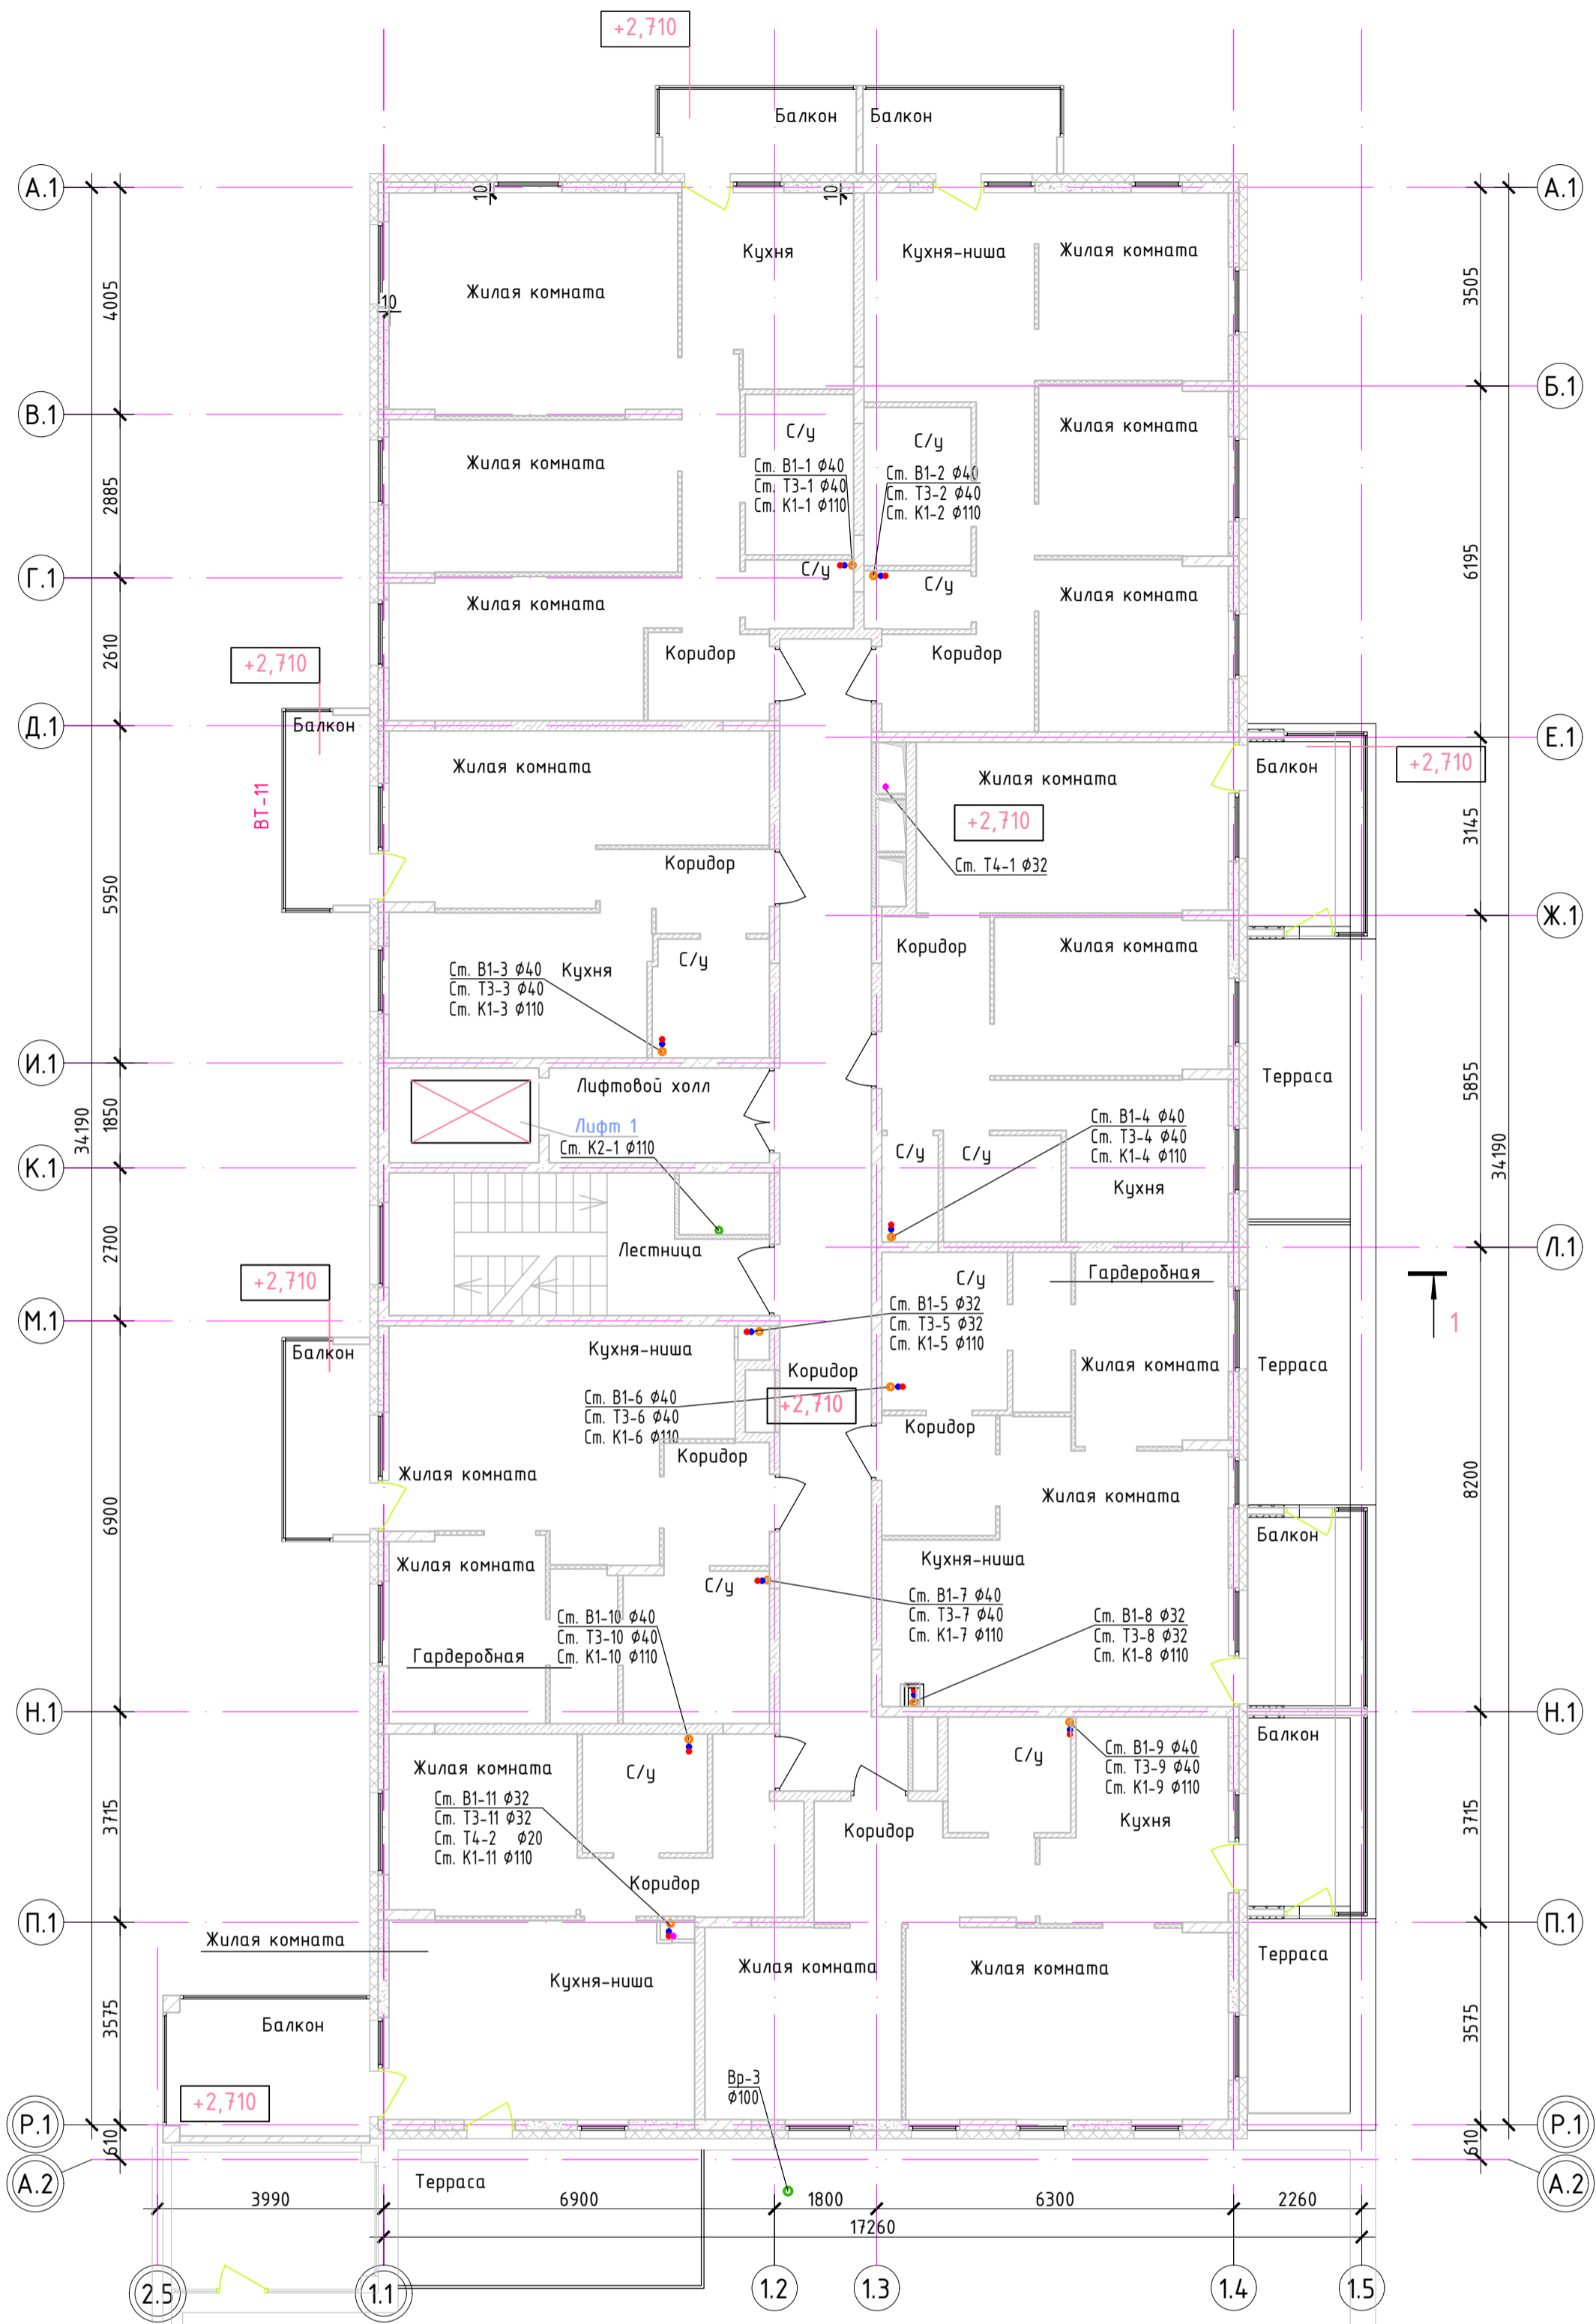

Количество жилых комнат

2К	23.55	Жилая площадь квартиры
2ES	46.42	Площадь квартиры
	47.87	Общая площадь квартиры



Маркировка по ЕС

Тип пола

АО «ЮИТ САНКТ-ПЕТЕРБУРГ»
 «К ПРОИЗВОДСТВУ РАБОТ»
 РП 06.08.2021

19.01/ЮИТ-РД-ВК					
1	-	Зам.	19.12/1	12.19	Жилые многоэтажные дома со встроенными нежилыми помещениями и надземной открытой многоуровневой автостоянкой по ул. Судоромонтная в г. Тюмень
Изм.	Колуч	Лист	№ док.	Подпись	
Разработал	Пригожева			08.19	
Проверил	Заварзин			08.19	Многоэтажный жилой дом со встроенными и встроенно-пристроенными нежилыми помещениями ГП-4
Н. контр.	Протасевич			08.19	Секция 1. План 2-го этажа
ГИП	Заварзин			08.19	





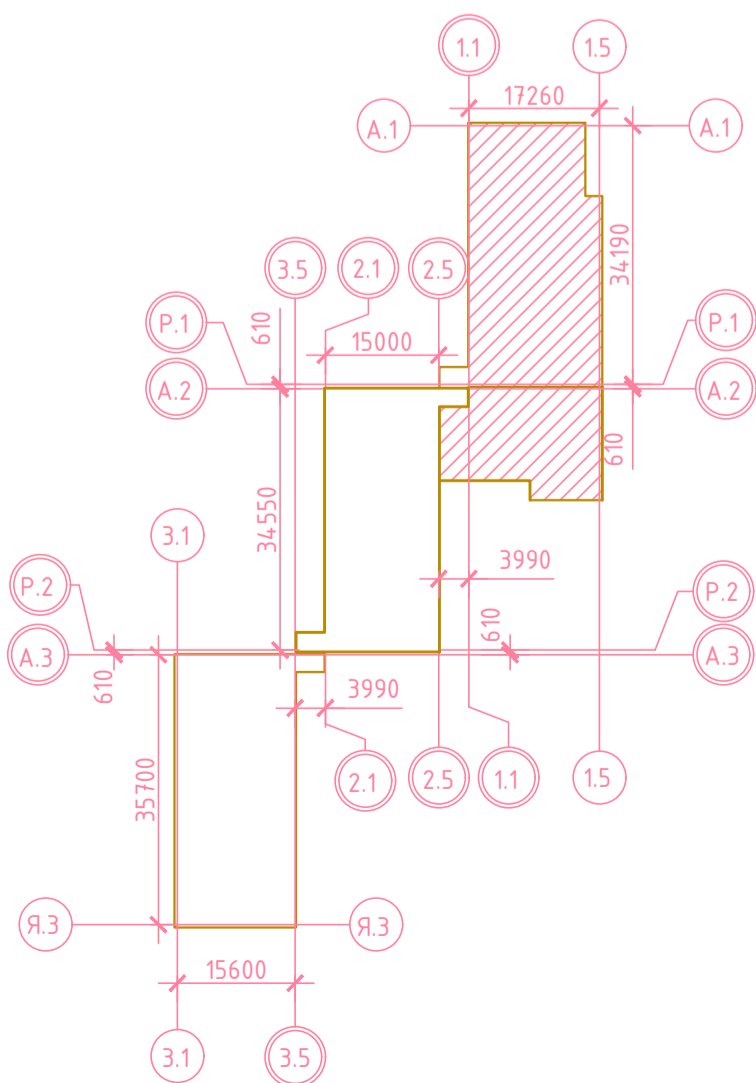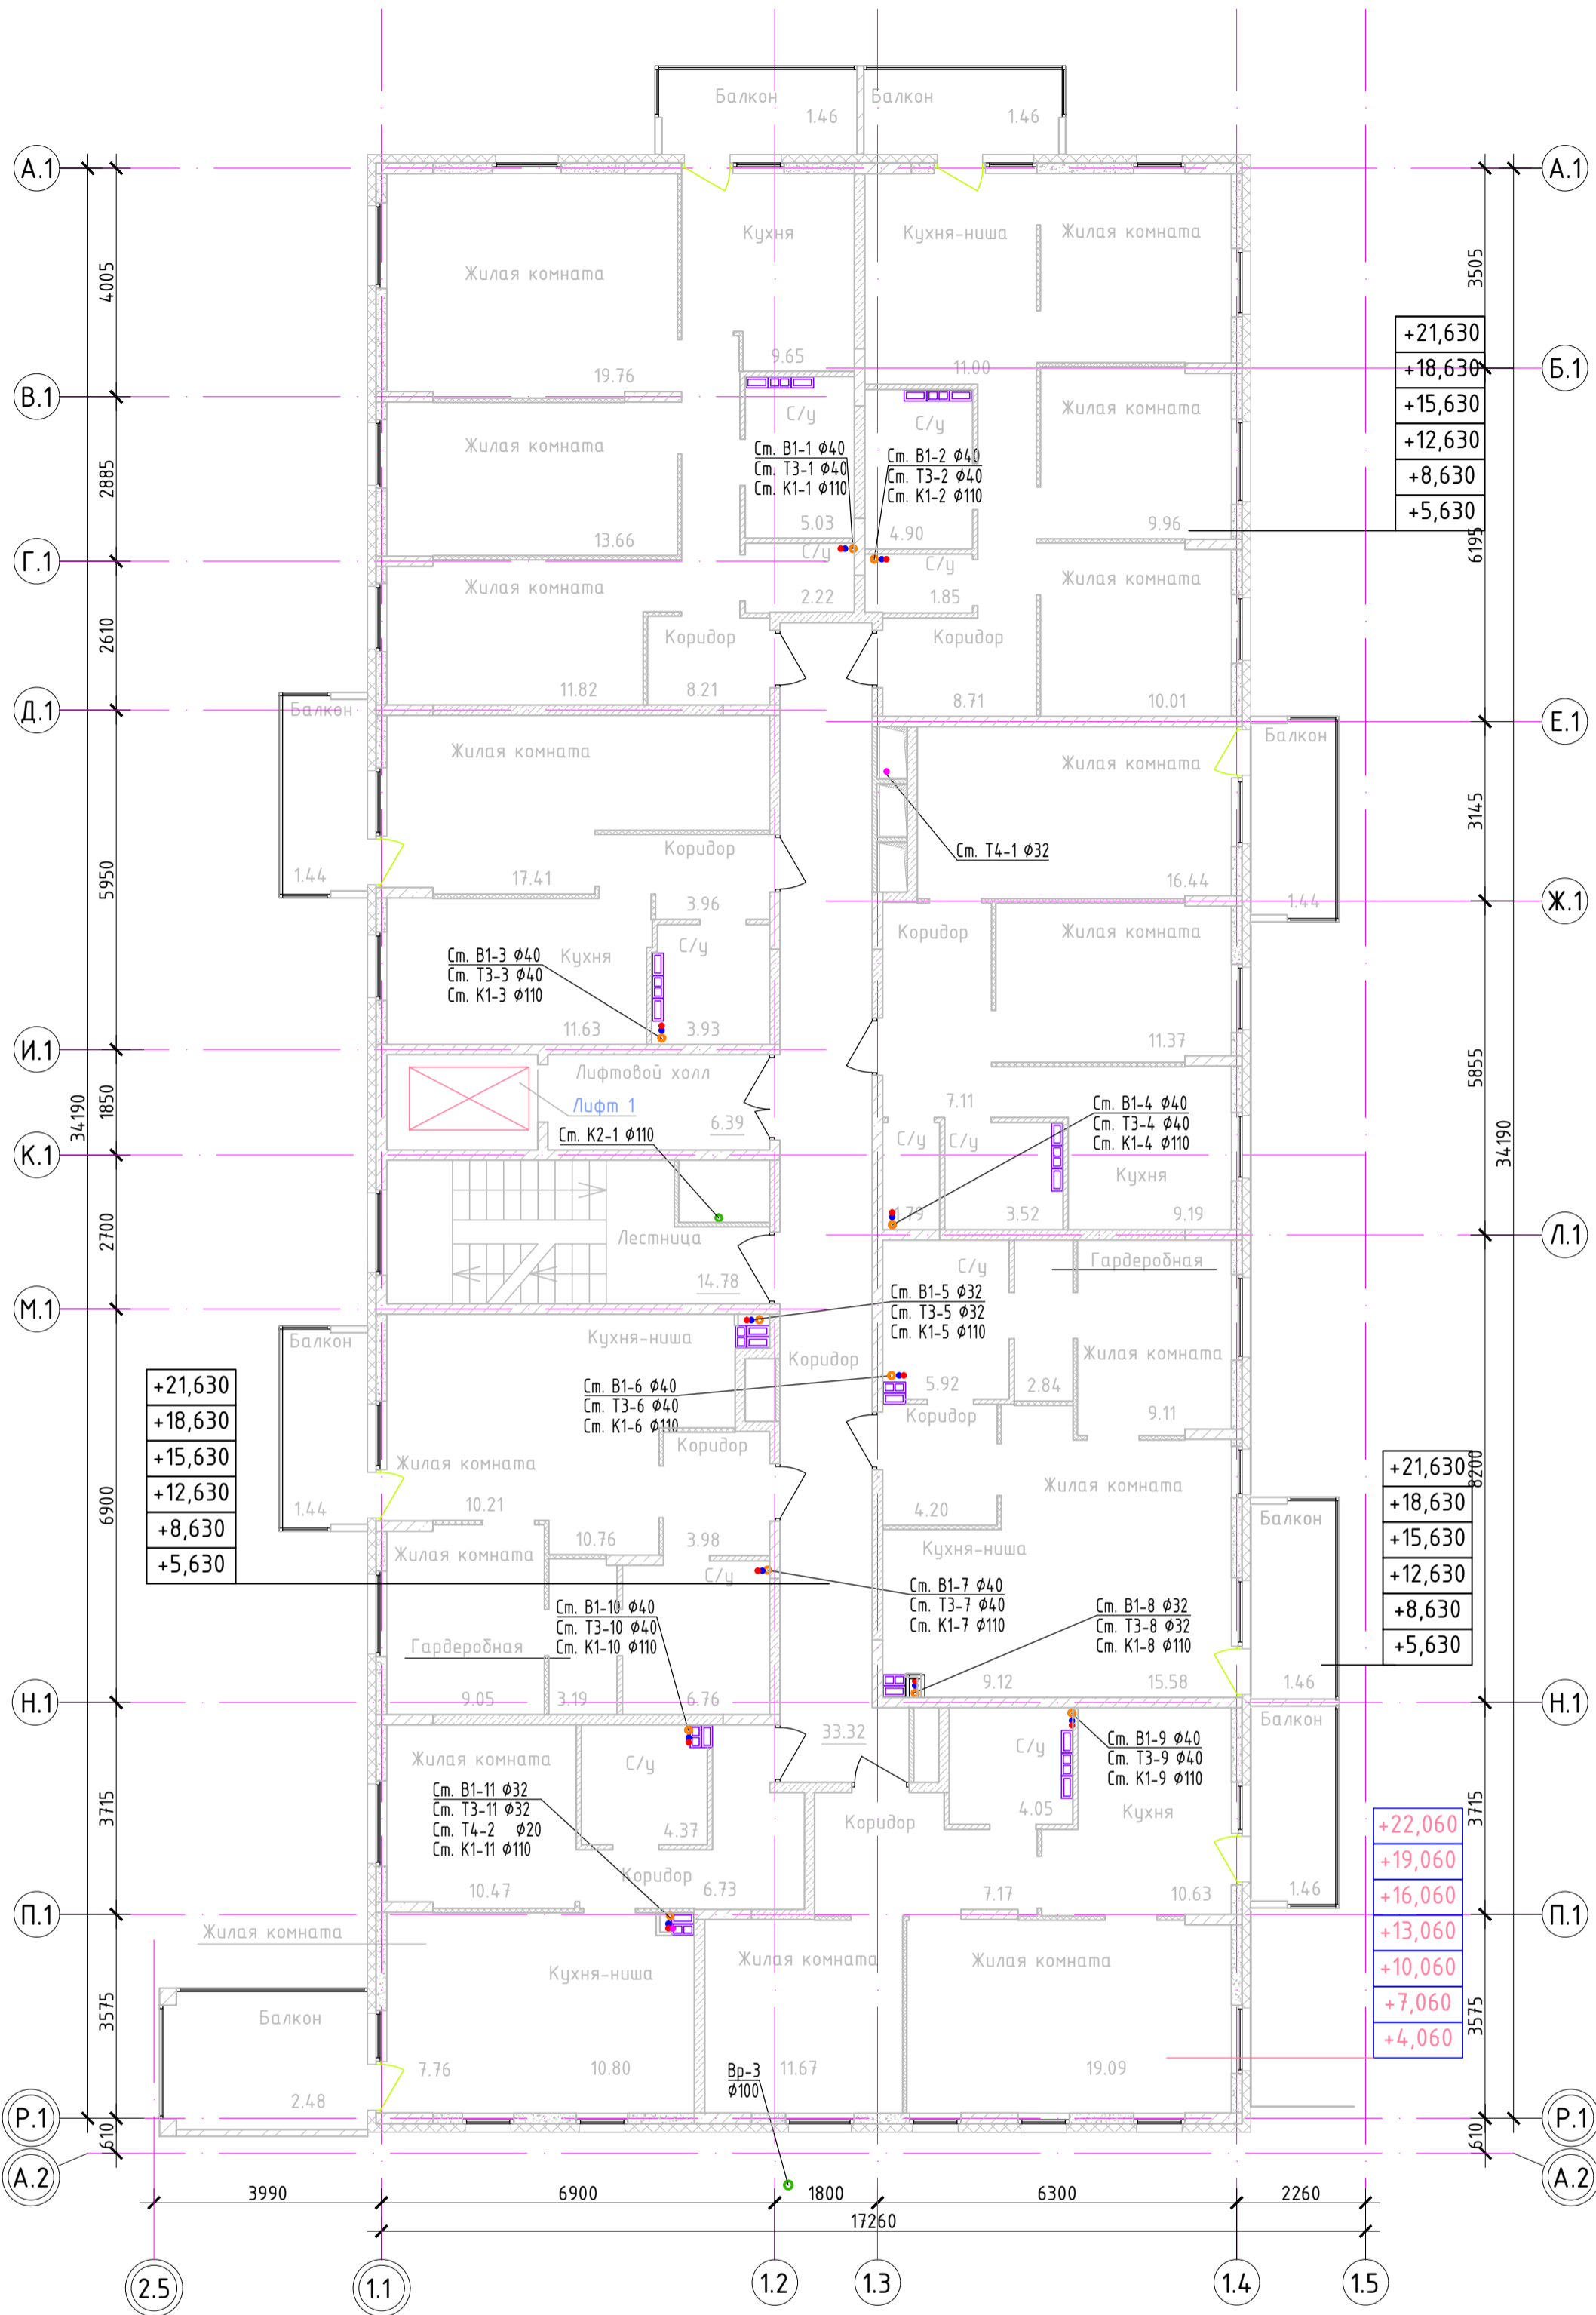

АО «ЮИТ САНКТ-ПЕТЕРБУРГ»
«К ПРОИЗВОДСТВУ РАБОТ»
РП 06.08.2021

АО «ЮИТ Санкт-Петербург», РП, документ А.В., инв. 473882377273-6,
2020-1, с.10-11, 12, 13,100


19.01/ЮИТ-РД-ВК							
1	-	Зам.	19.12/1	12.19	Жилые многоквартирные дома со встроенными нежилыми помещениями и надземной открытой многоуровневой автостоянкой по ул. Судоремонтная в г. Тюмень		
Изм.	Колуч	Лист	№ док.	Подпись	Дата		
Разработал	Пригожева				08.19		
Проверил	Заварзин				08.19		
Многоэтажный жилой дом со встроенными и встроенно-пристроенными нежилыми помещениями ГП-4.					Стация	Лист	Листов
					Р	6	
Н. контр. Протасевич					08.19	Секция 1. План типового этажа	
ГИП Заварзин					08.19		

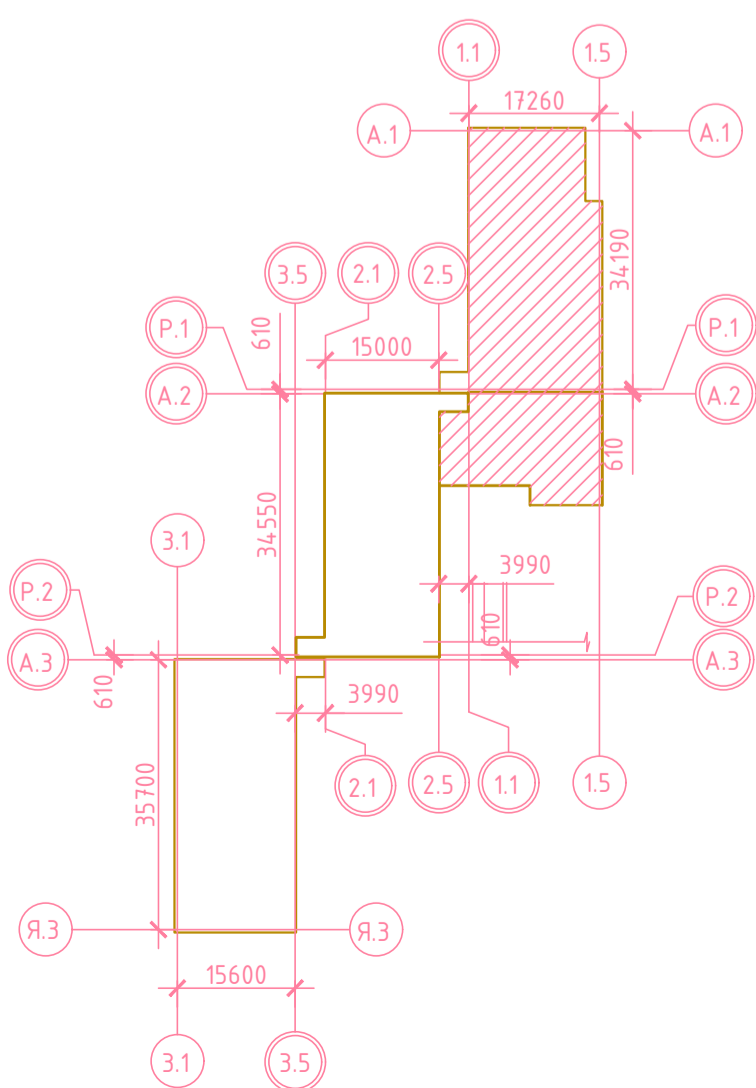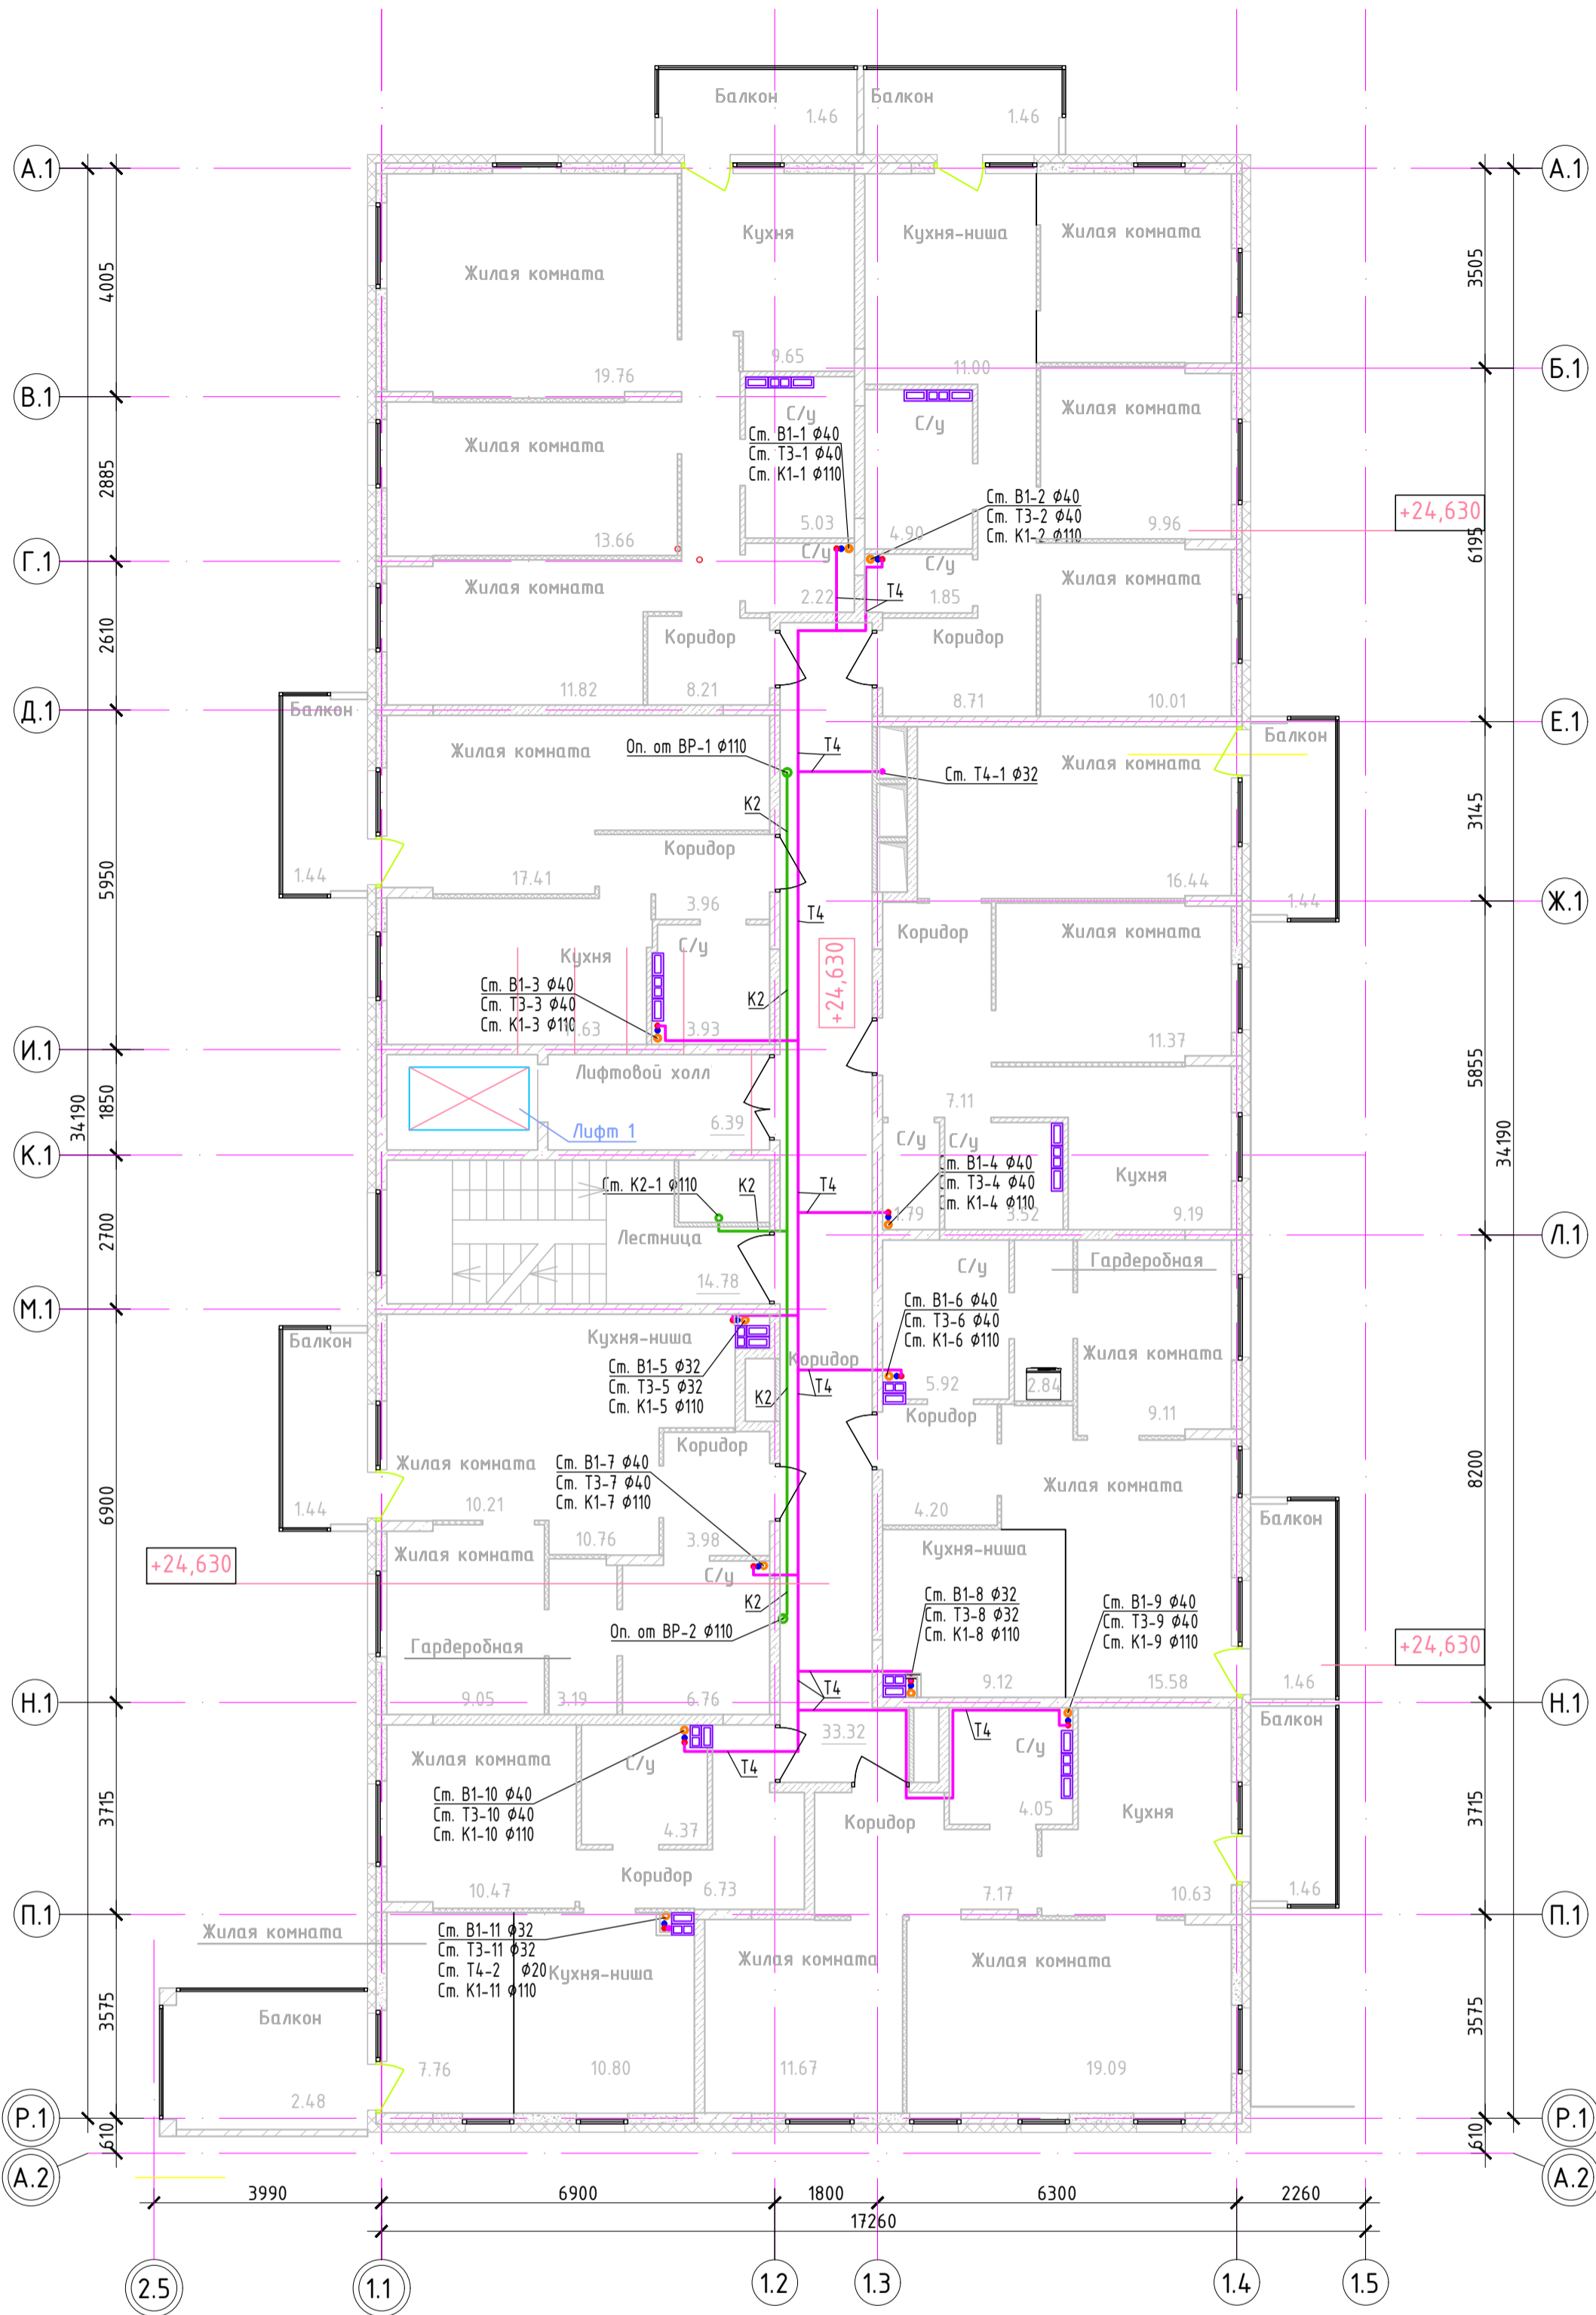

АО «ЮИТ САНКТ-ПЕТЕРБУРГ»
 «К ПРОИЗВОДСТВУ РАБОТ»
 РП 06.08.2021

АО «ЮИТ Санкт-Петербург» РП. Документ А.В. Инв. 4738823772736.
 202041 - Санкт-Петербург, ул. Бетелева Коммунальная, 3, офис 1 - 4734523 06-02-02

19.01/ЮИТ-РД-ВК									
1	-	Зам.	19.12/1	<i>[Signature]</i>	12.19	Жилые многоквартирные дома со встроенными нежилыми помещениями и надземной открытой многоуровневой автостоянкой по ул. Судоромонтная в г. Тюмень			
Изм.	Колуч	Лист	№ док.	Подпись	Дата				
Разработал	Пригожева			<i>[Signature]</i>	08.19				
Проверил	Заварзин			<i>[Signature]</i>	08.19				
						Многоэтажный жилой дом со встроенными и встроенно-пристроенными нежилыми помещениями ГП-4.	Стация	Лист	Листов
							Р	7	
Секция 1. План 9-го этажа									
Н. контр.	Протасевич		<i>[Signature]</i>		08.19				
ГИП	Заварзин		<i>[Signature]</i>		08.19				

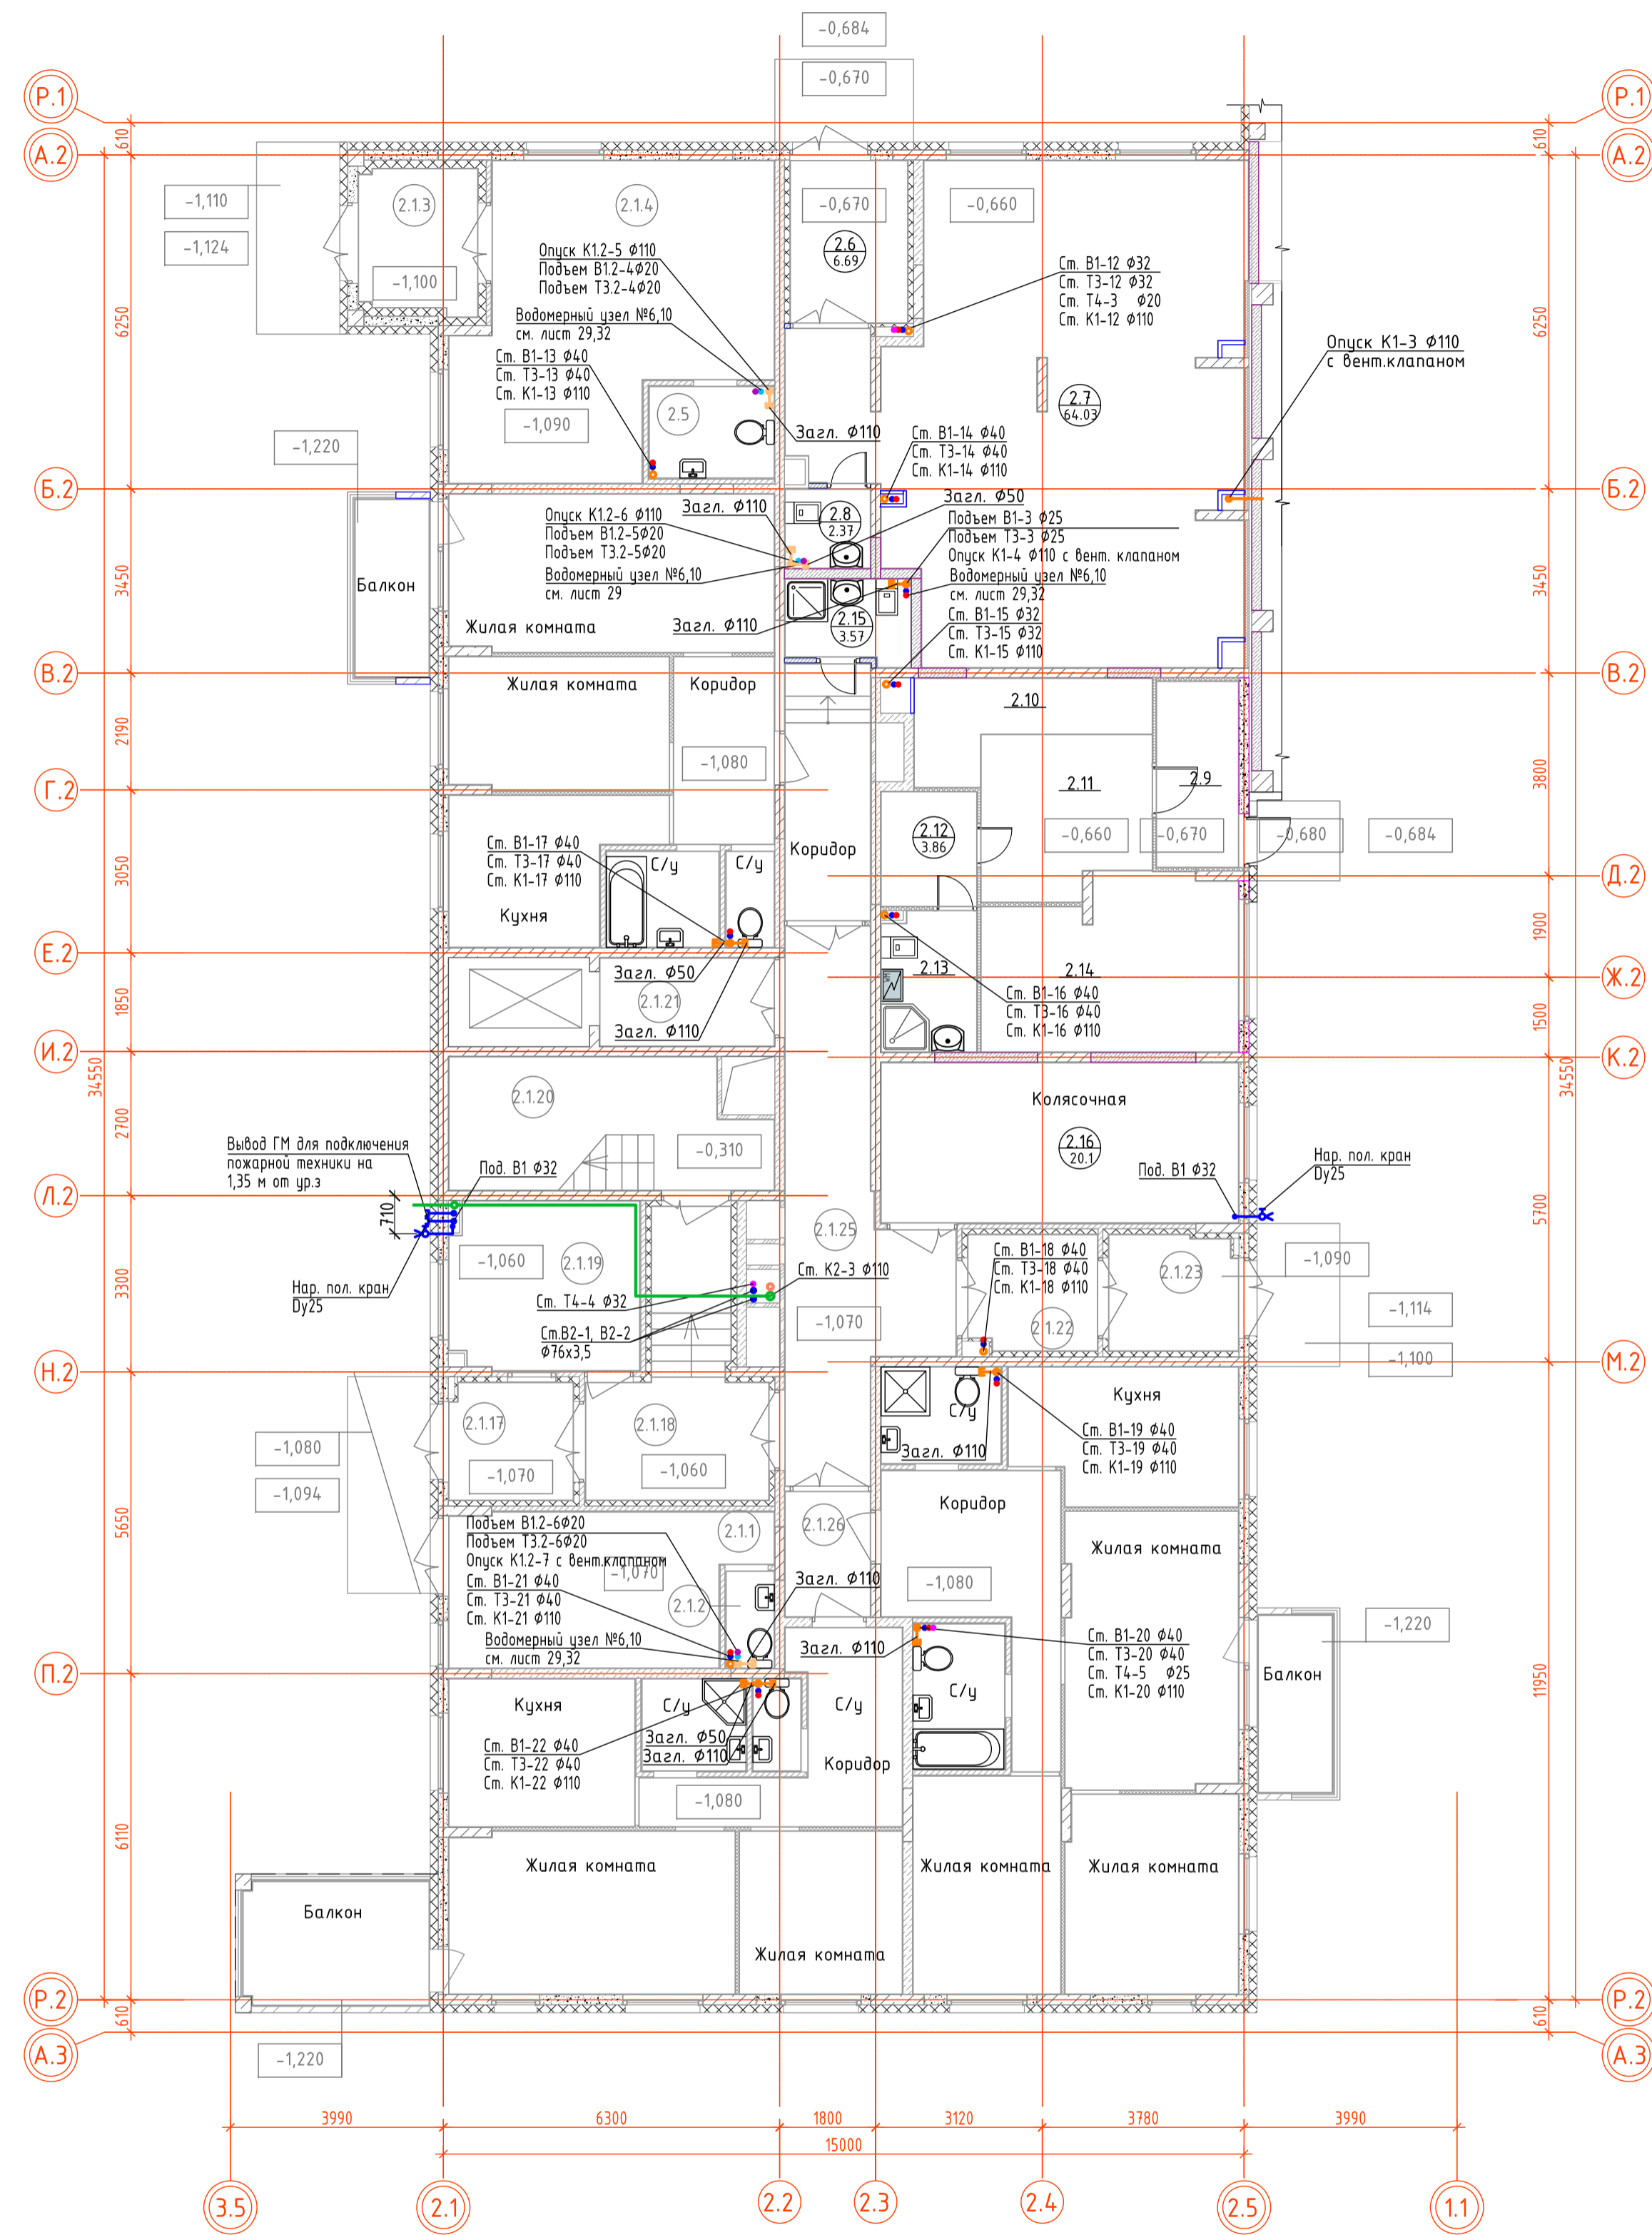


Экспликация нежилых помещений 1-го этажа


Номер помещения	Наименование	Площадь, м²	Кат. помещения
Встроенные офисные помещения			
2.1.1	Офис		
2.1.2	Санузел		
2.1.3	Тамбур		
2.1.4	Офис		
2.1.5	Санузел		
Помещения по перепланировке			
2.6	Тамбур		
2.7	Офис		
2.8	Санузел		
2.9	Тамбур		
2.10	Кухня-ниша		
2.11	Холл		
2.12	Гардеробная		
2.13	Санузел		
2.14	Жилая комната		
2.15	К/И		
2.16	Колясочная		
Общедомовые помещения			
2.1.17	Тамбур		
2.1.18	Тамбур		
2.1.19	Пост охраны		
2.1.20	Лестничная клетка		
2.1.21	Лифтовой холл		
2.1.22	Тамбур		
2.1.23	Тамбур		
2.1.24	Коридор		
2.1.25	Вестибюль		
2.1.26	Коридор		
2.1.26	Медицинский кабинет		
2.1.27	Колясочная		
2.1.28	К/И		В4



Экспликация квартир 1-го этажа

Номер помещения	Наименование	Площадь, м²	Кат. помещения
2КС.1	Жилая комната		
2КС.1	Жилая комната		
2КС.1	Кухня		
2КС.1	С/у		
2КС.1	С/у		
2КС.1	Коридор		
2КС.1	Балкон		
2КС.2	Жилая комната		
2КС.2	Жилая комната		
2КС.2	Кухня		
2КС.2	С/у		
2КС.2	С/у		
2КС.2	Коридор		
2КС.2	Балкон		
ЭКС	Жилая комната		
ЭКС	Жилая комната		
ЭКС	Жилая комната		
ЭКС	Кухня		
ЭКС	С/у		
ЭКС	С/у		
ЭКС	Коридор		
ЭКС	Балкон		

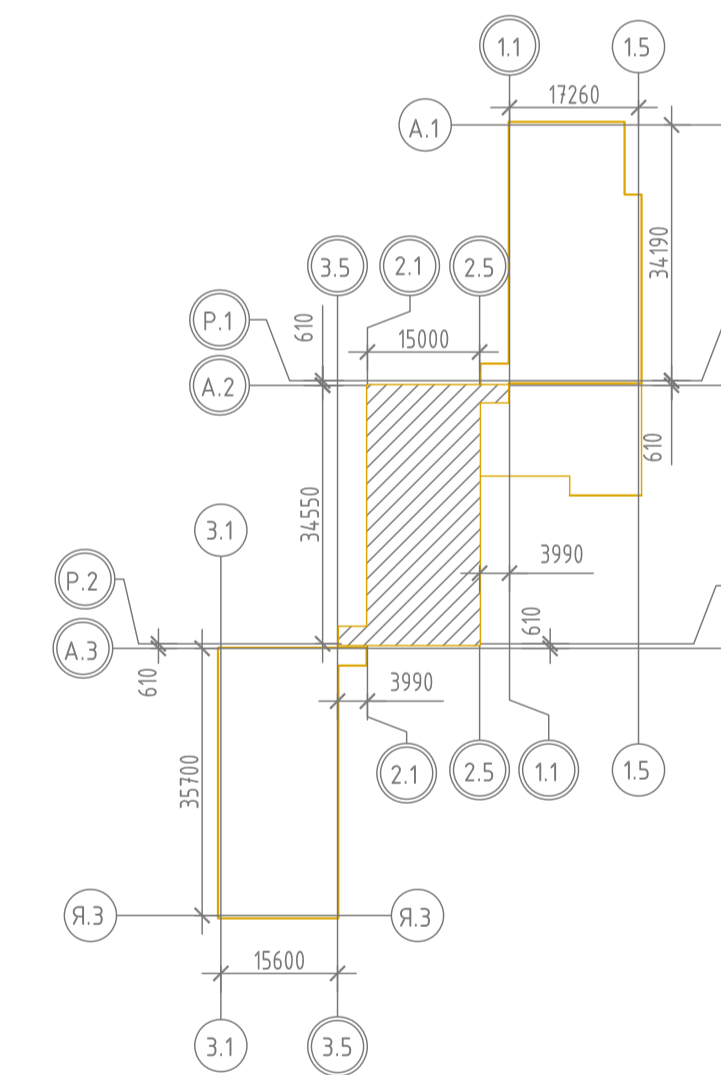

				19.01/ЮИТ-РД-ВК		
2	-	Зак.	2105/1	05.21	Жилые многоквартирные дома со встроенными нежилыми помещениями и надземной открытой многоуровневой автостоянкой по ул. Судоремонтная в г. Тюмень	
1	-	Зак.	1912/1	12.19		
Изм.	Колуч.	Лист	№ док.	Подпись	Дата	
Разработал	Пригожева				08.19	Многоэтажный жилой дом со встроенными и пристроенными нежилыми помещениями ГП-4.
Проверил	Забарзин				08.19	
Н. контр.	Протасевич				08.19	Секция 2. План 1-го этажа
ГИП	Забарзин				08.19	
				Р	11	

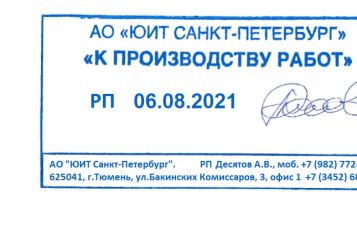


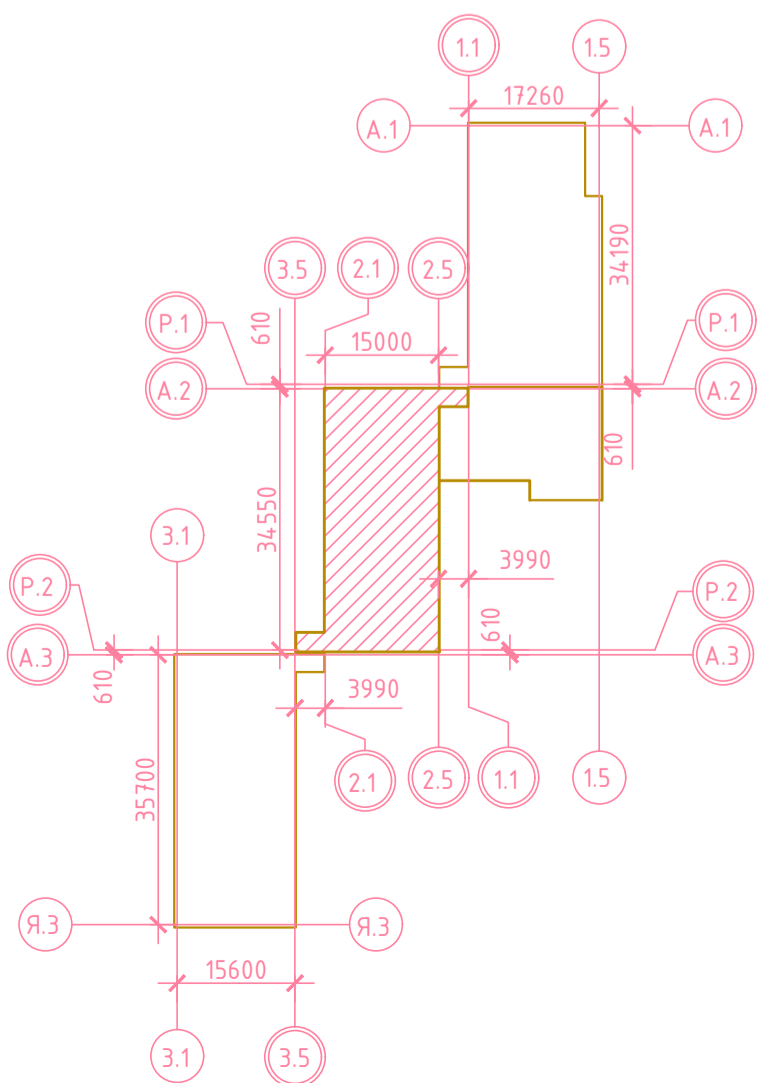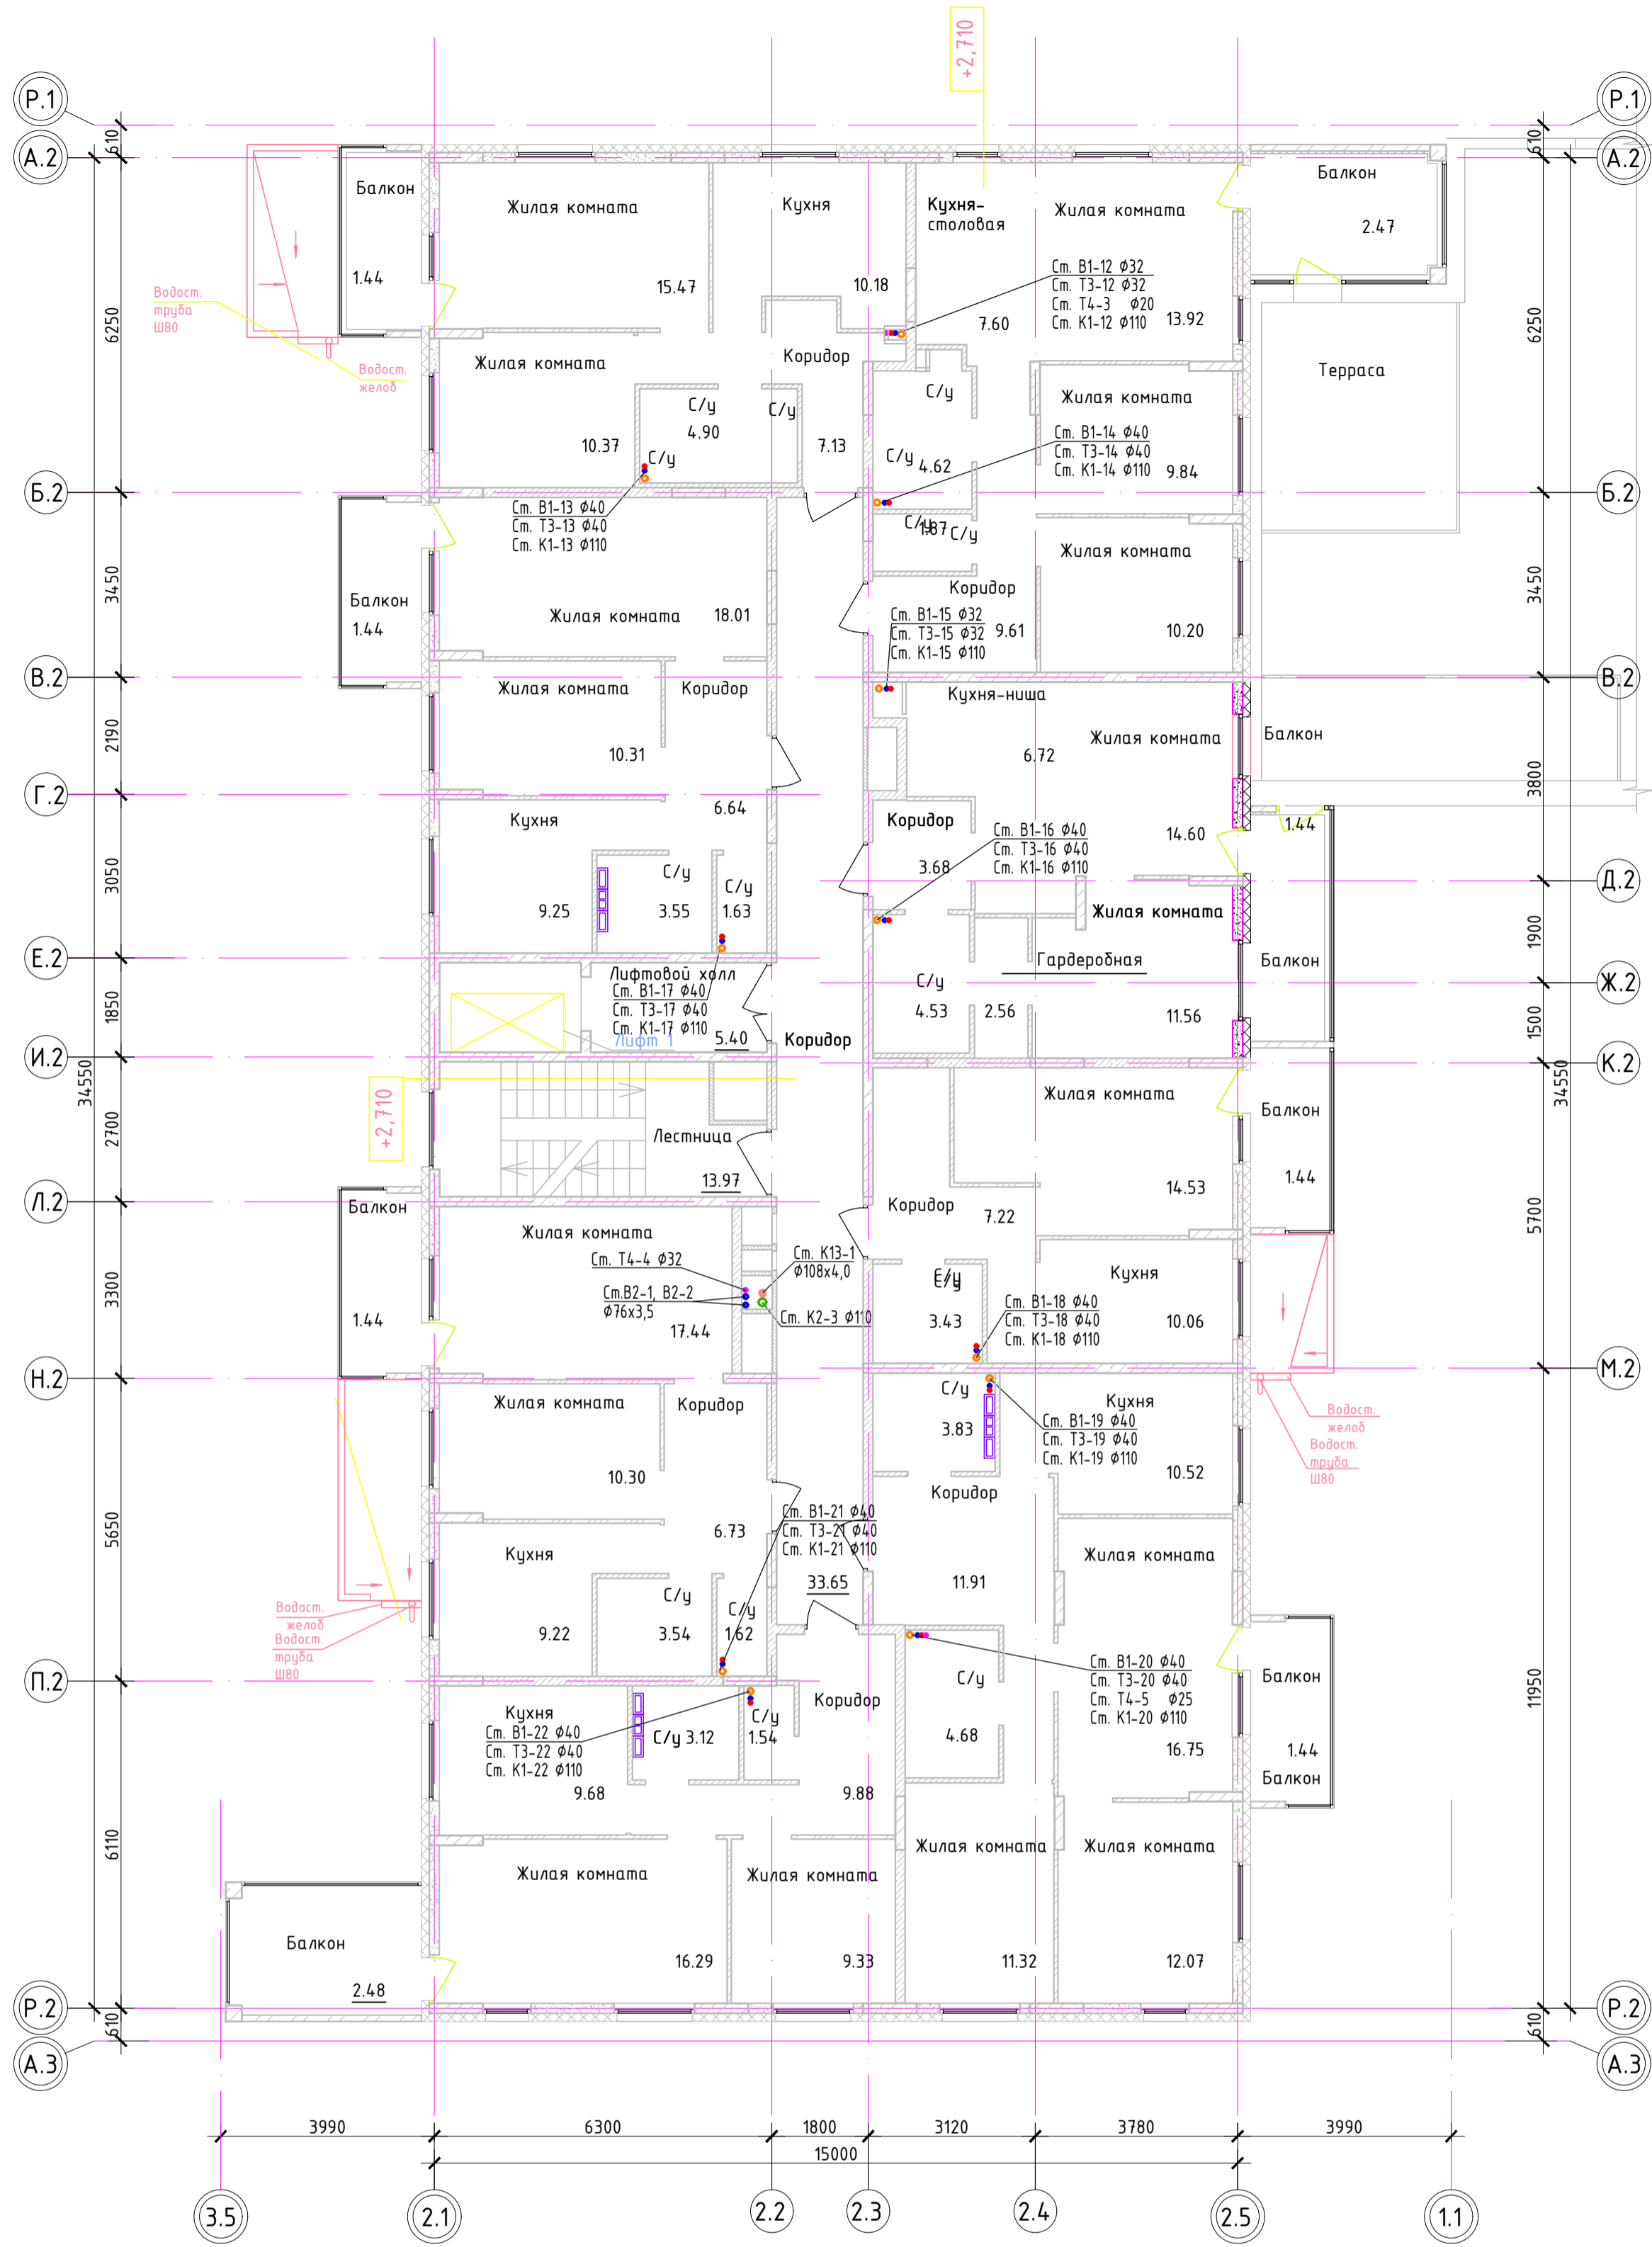

АО «ЮИТ САНКТ-ПЕТЕРБУРГ»
«К ПРОИЗВОДСТВУ РАБОТ»
РП 06.08.2021

АО «ЮИТ Санкт-Петербург» РП, Директор А.В. Ив. 473882377273-0.
202041, г.Тюмень, ул.Восточная Коммунара, 3, офис 1 4734523 08-02-02

19.01/ЮИТ-РД-ВК							
1	-	Зам.	19.12/1	12.19	Жилые многоэтажные дома со встроенными нежилыми помещениями и надземной открытой многоуровневой автостоянкой по ул. Судоремонтная в г. Тюмень		
Изм.	Колуч	Лист	№ док.	Подпись	Дата		
Разработал	Пригожева				08.19		
Проверил	Заварзин				08.19		
Многоэтажный жилой дом со встроенными и встроенно-пристроенными нежилыми помещениями ГП-4.					Стация	Лист	Листов
					Р	12	
Н. контр.					Протасевич	08.19	
ГИП					Заварзин	08.19	
Секция 2. План 2-го этажа							

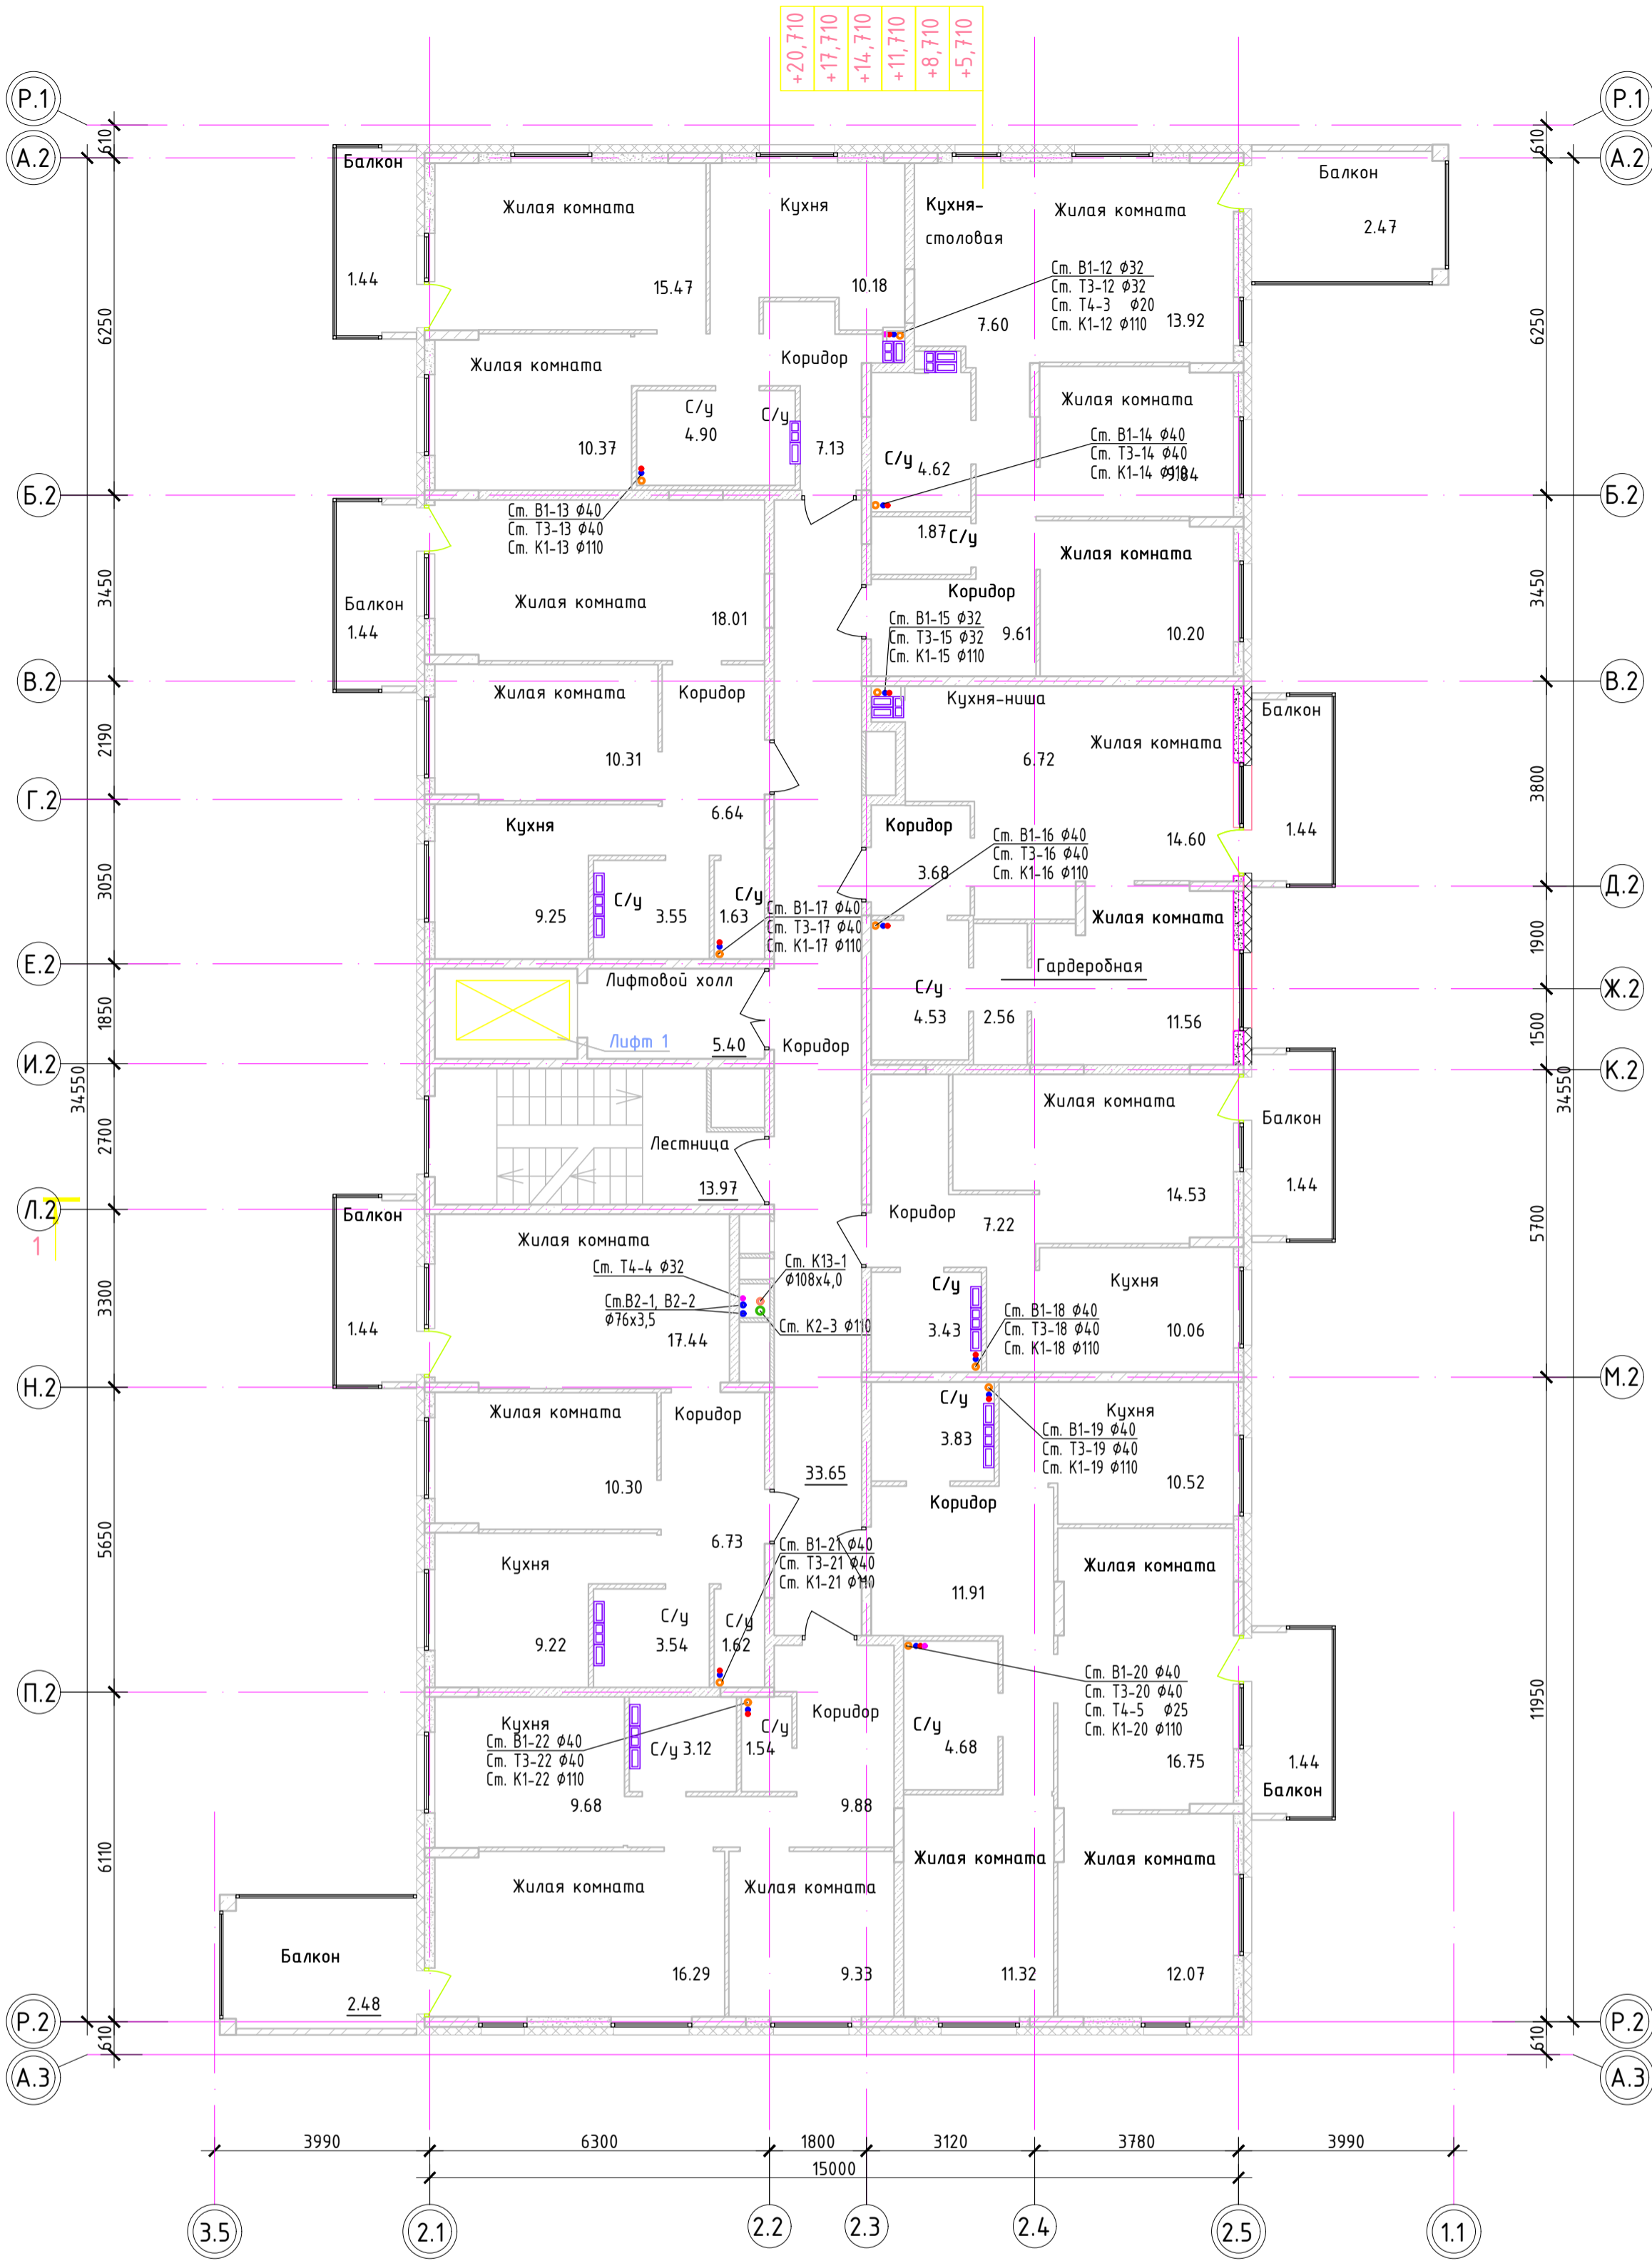



АО «ЮИТ САНКТ-ПЕТЕРБУРГ»
«К ПРОИЗВОДСТВУ РАБОТ»
РП 06.08.2021

АО «ЮИТ Санкт-Петербург» РП. Документ А.В. инв. 4738823772725.
202041, г.Тюмень, ул.Восточная Коммунальная, 3, офис 1, 4734523 08-82-82

19.01/ЮИТ-РД-ВК

Жилые многоквартирные дома со встроенными нежилыми помещениями и надземной открытой многоуровневой автостоянкой по ул. Судоремонтная в г. Тюмень					
1	-	Зам.	19.12/1	12.19	
Изм.	Колуч	Лист	№ док.	Подпись	Дата
Разработал	Пригожева				08.19
Проверил	Заварзин				08.19
Многоэтажный жилой дом со встроенными и встроенно-пристроенными нежилыми помещениями ГП-4.					
Секция 2. План типового этажа				Р	13
Н. контр.	Протасевич				08.19
ГИП	Заварзин				08.19



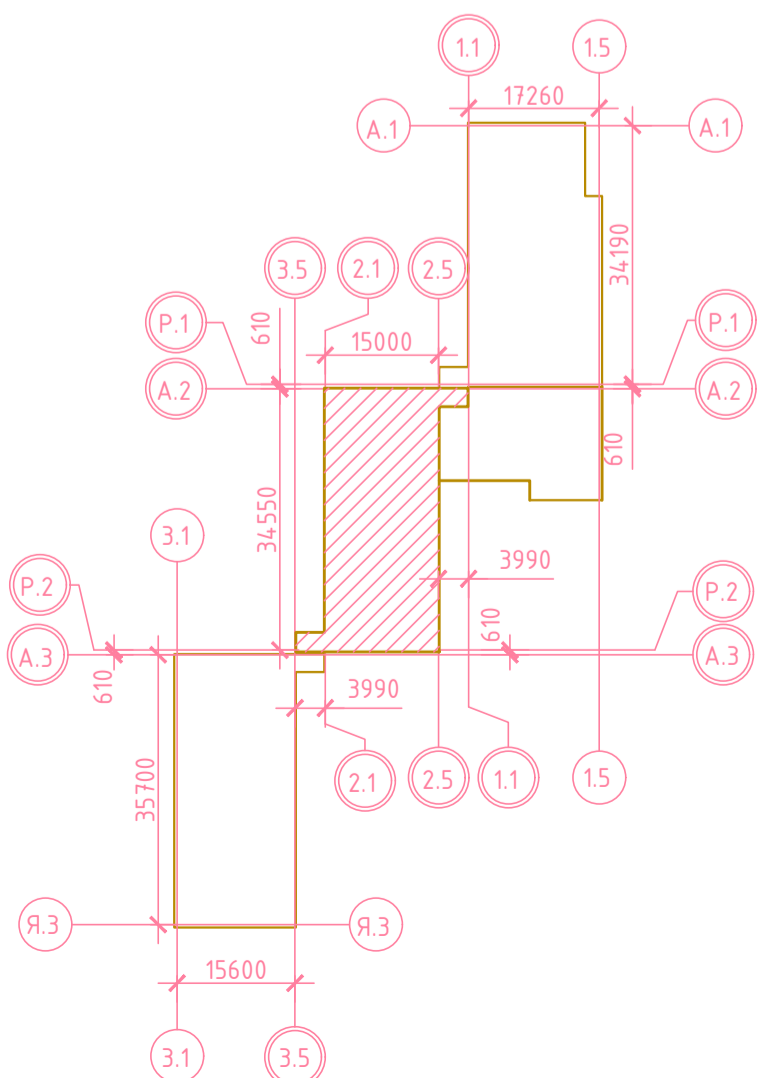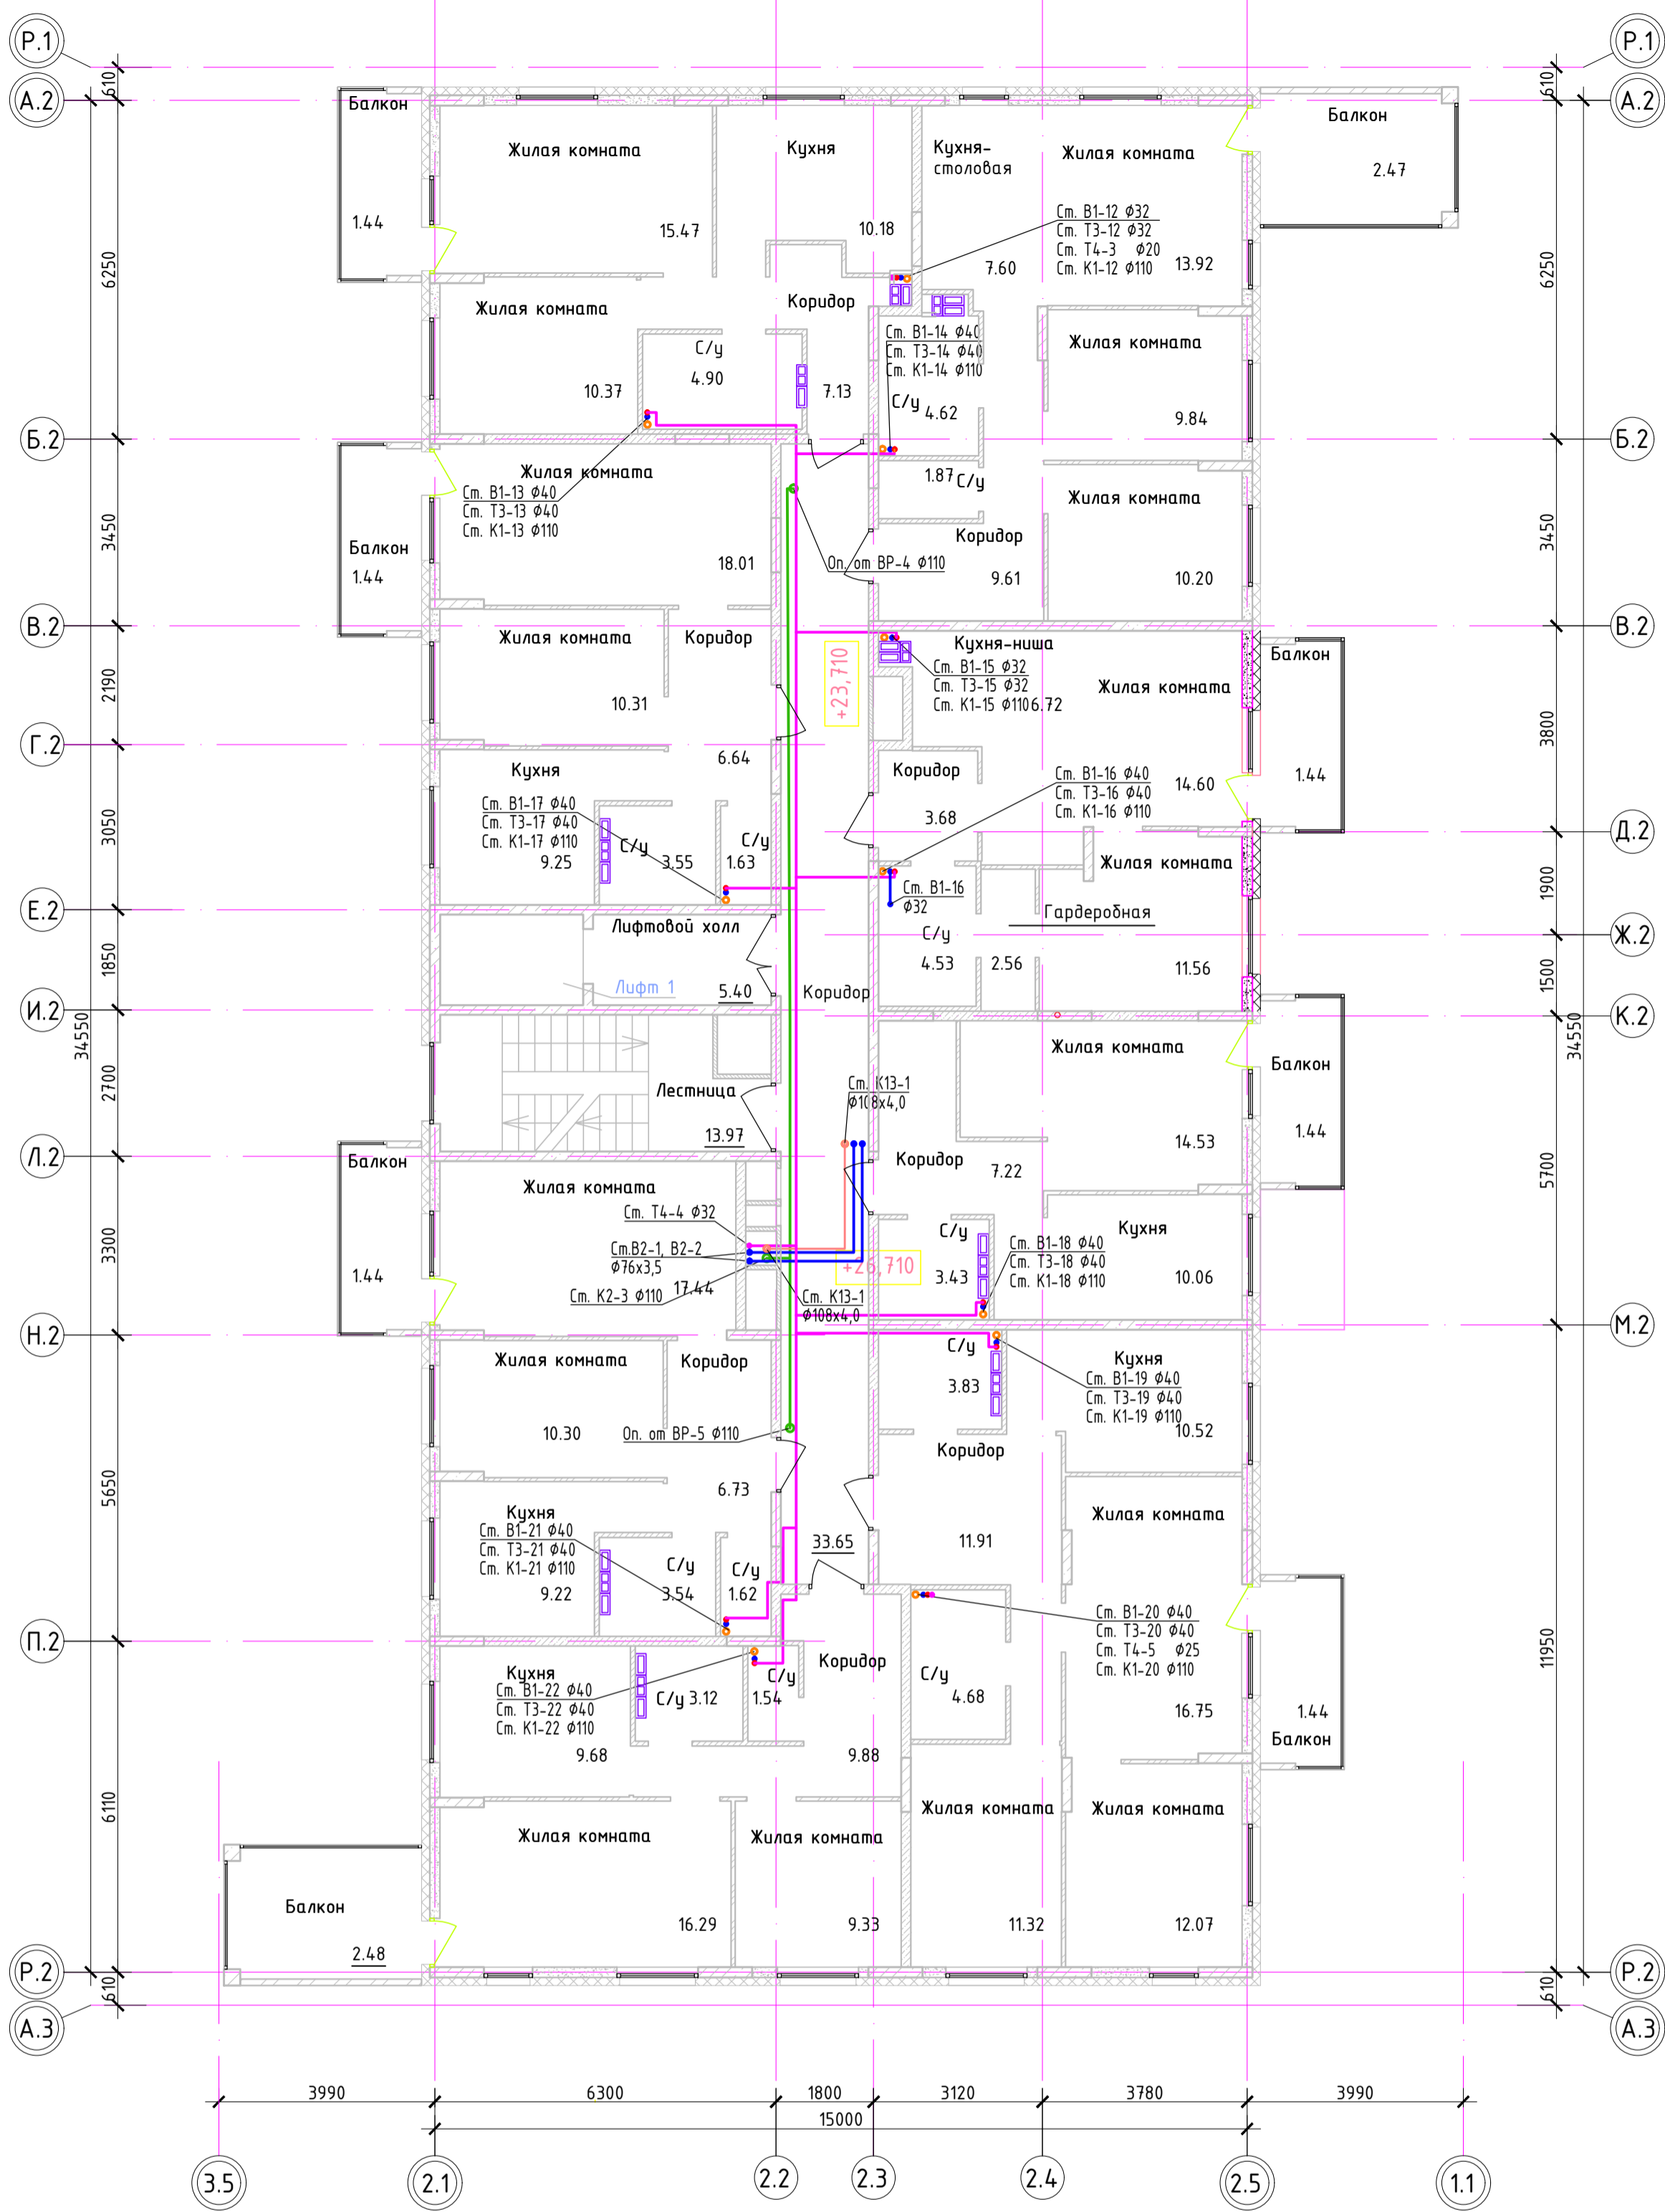

- Монолитный железобетон
- Утеплитель
- Кирпич КР-р-пу 250x120x88/1,4НФ/ГОСТ 530-2012
- Блоки керамзитобетонные "ВЗКГ" КБСР-39-М75-Ф50-Д1300 толщиной 188 мм
- Блоки силикатные СБС-1-180 толщиной 180 мм
- Блоки силикатные СБС-1-80 толщиной 80 мм
- Блоки керамзитобетонные перегородочные пустотелые "ВЗКГ", М50 толщиной 90 мм
- Перегородки из ГКЛ (лист ГКЛ 12,5 мм), толщиной 62,5 мм
- Перегородка с однослойными обшивками из КНАУФ-суперлистов на одинарном металлическом каркасе С 361, толщиной 75 мм.

АО «ЮИТ САНКТ-ПЕТЕРБУРГ»
«К ПРОИЗВОДСТВУ РАБОТ»
РП 06.08.2021



АО «ЮИТ Санкт-Петербург» РП. Документ А.В. инв. 4718823772756.
202041, г.Санкт-Петербург, ул.Васильевская Комсомольская, 3, офис 1. 4718452168-82-82

19.01/ЮИТ-РД-ВК					
1	-	Зам.	19.12/1	<i>[Signature]</i>	12.19
Изм.	Колуч	Лист	№ док.	Подпись	Дата
Разработал	Пригожева			<i>[Signature]</i>	08.19
Проверил	Заварзин			<i>[Signature]</i>	08.19
Жилые многоэтажные дома со встроенными нежилыми помещениями и надземной открытой многоуровневой автостоянкой по ул. Судоремонтная в г. Тюмень					
Многоэтажный жилой дом со встроенными и встроенно-пристроенными нежилыми помещениями ГП-4.					
			Стадия	Лист	Листов
			Р	14	
Секция 2. План 9-го этажа					
Н. контр.	Протасевич			<i>[Signature]</i>	08.19
ГИП	Заварзин			<i>[Signature]</i>	08.19

DOT
project

ЭКСПЛИКАЦИЯ ПОМЕЩЕНИЙ



Номер помещения	Наименование	Площадь, м²	Кол. помеще-ния
Встроенные офисные помещения			
3.1	Тамбур		
3.2	Офис		
3.3	Санузел		

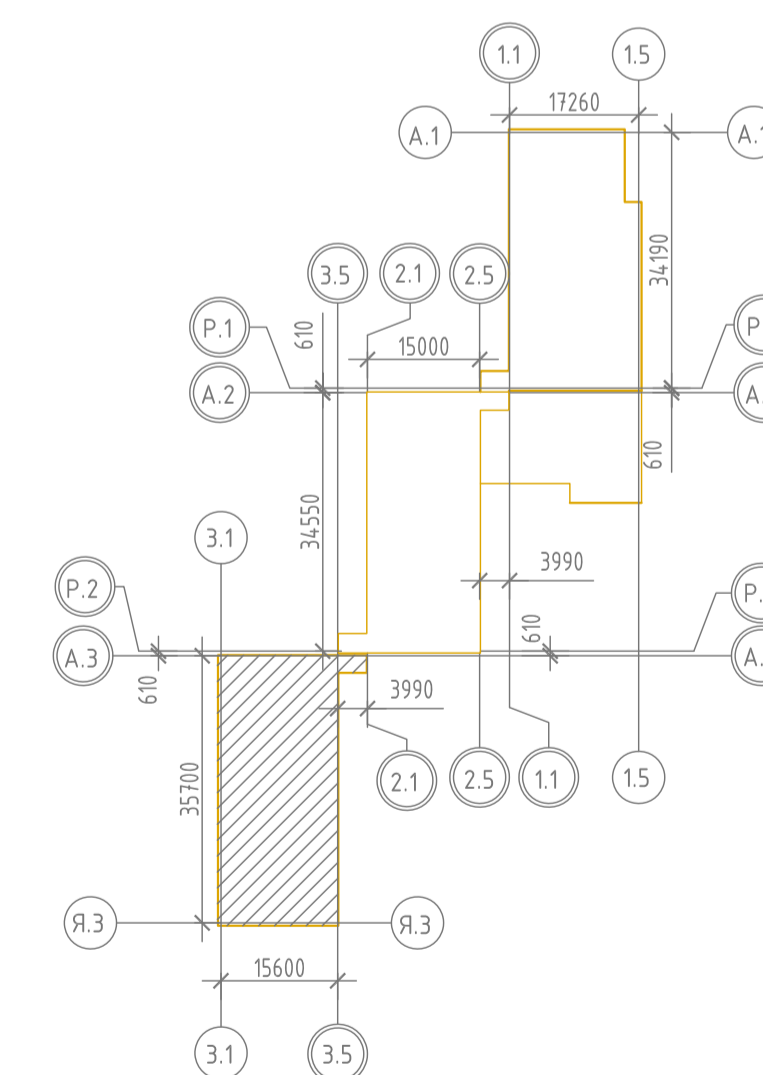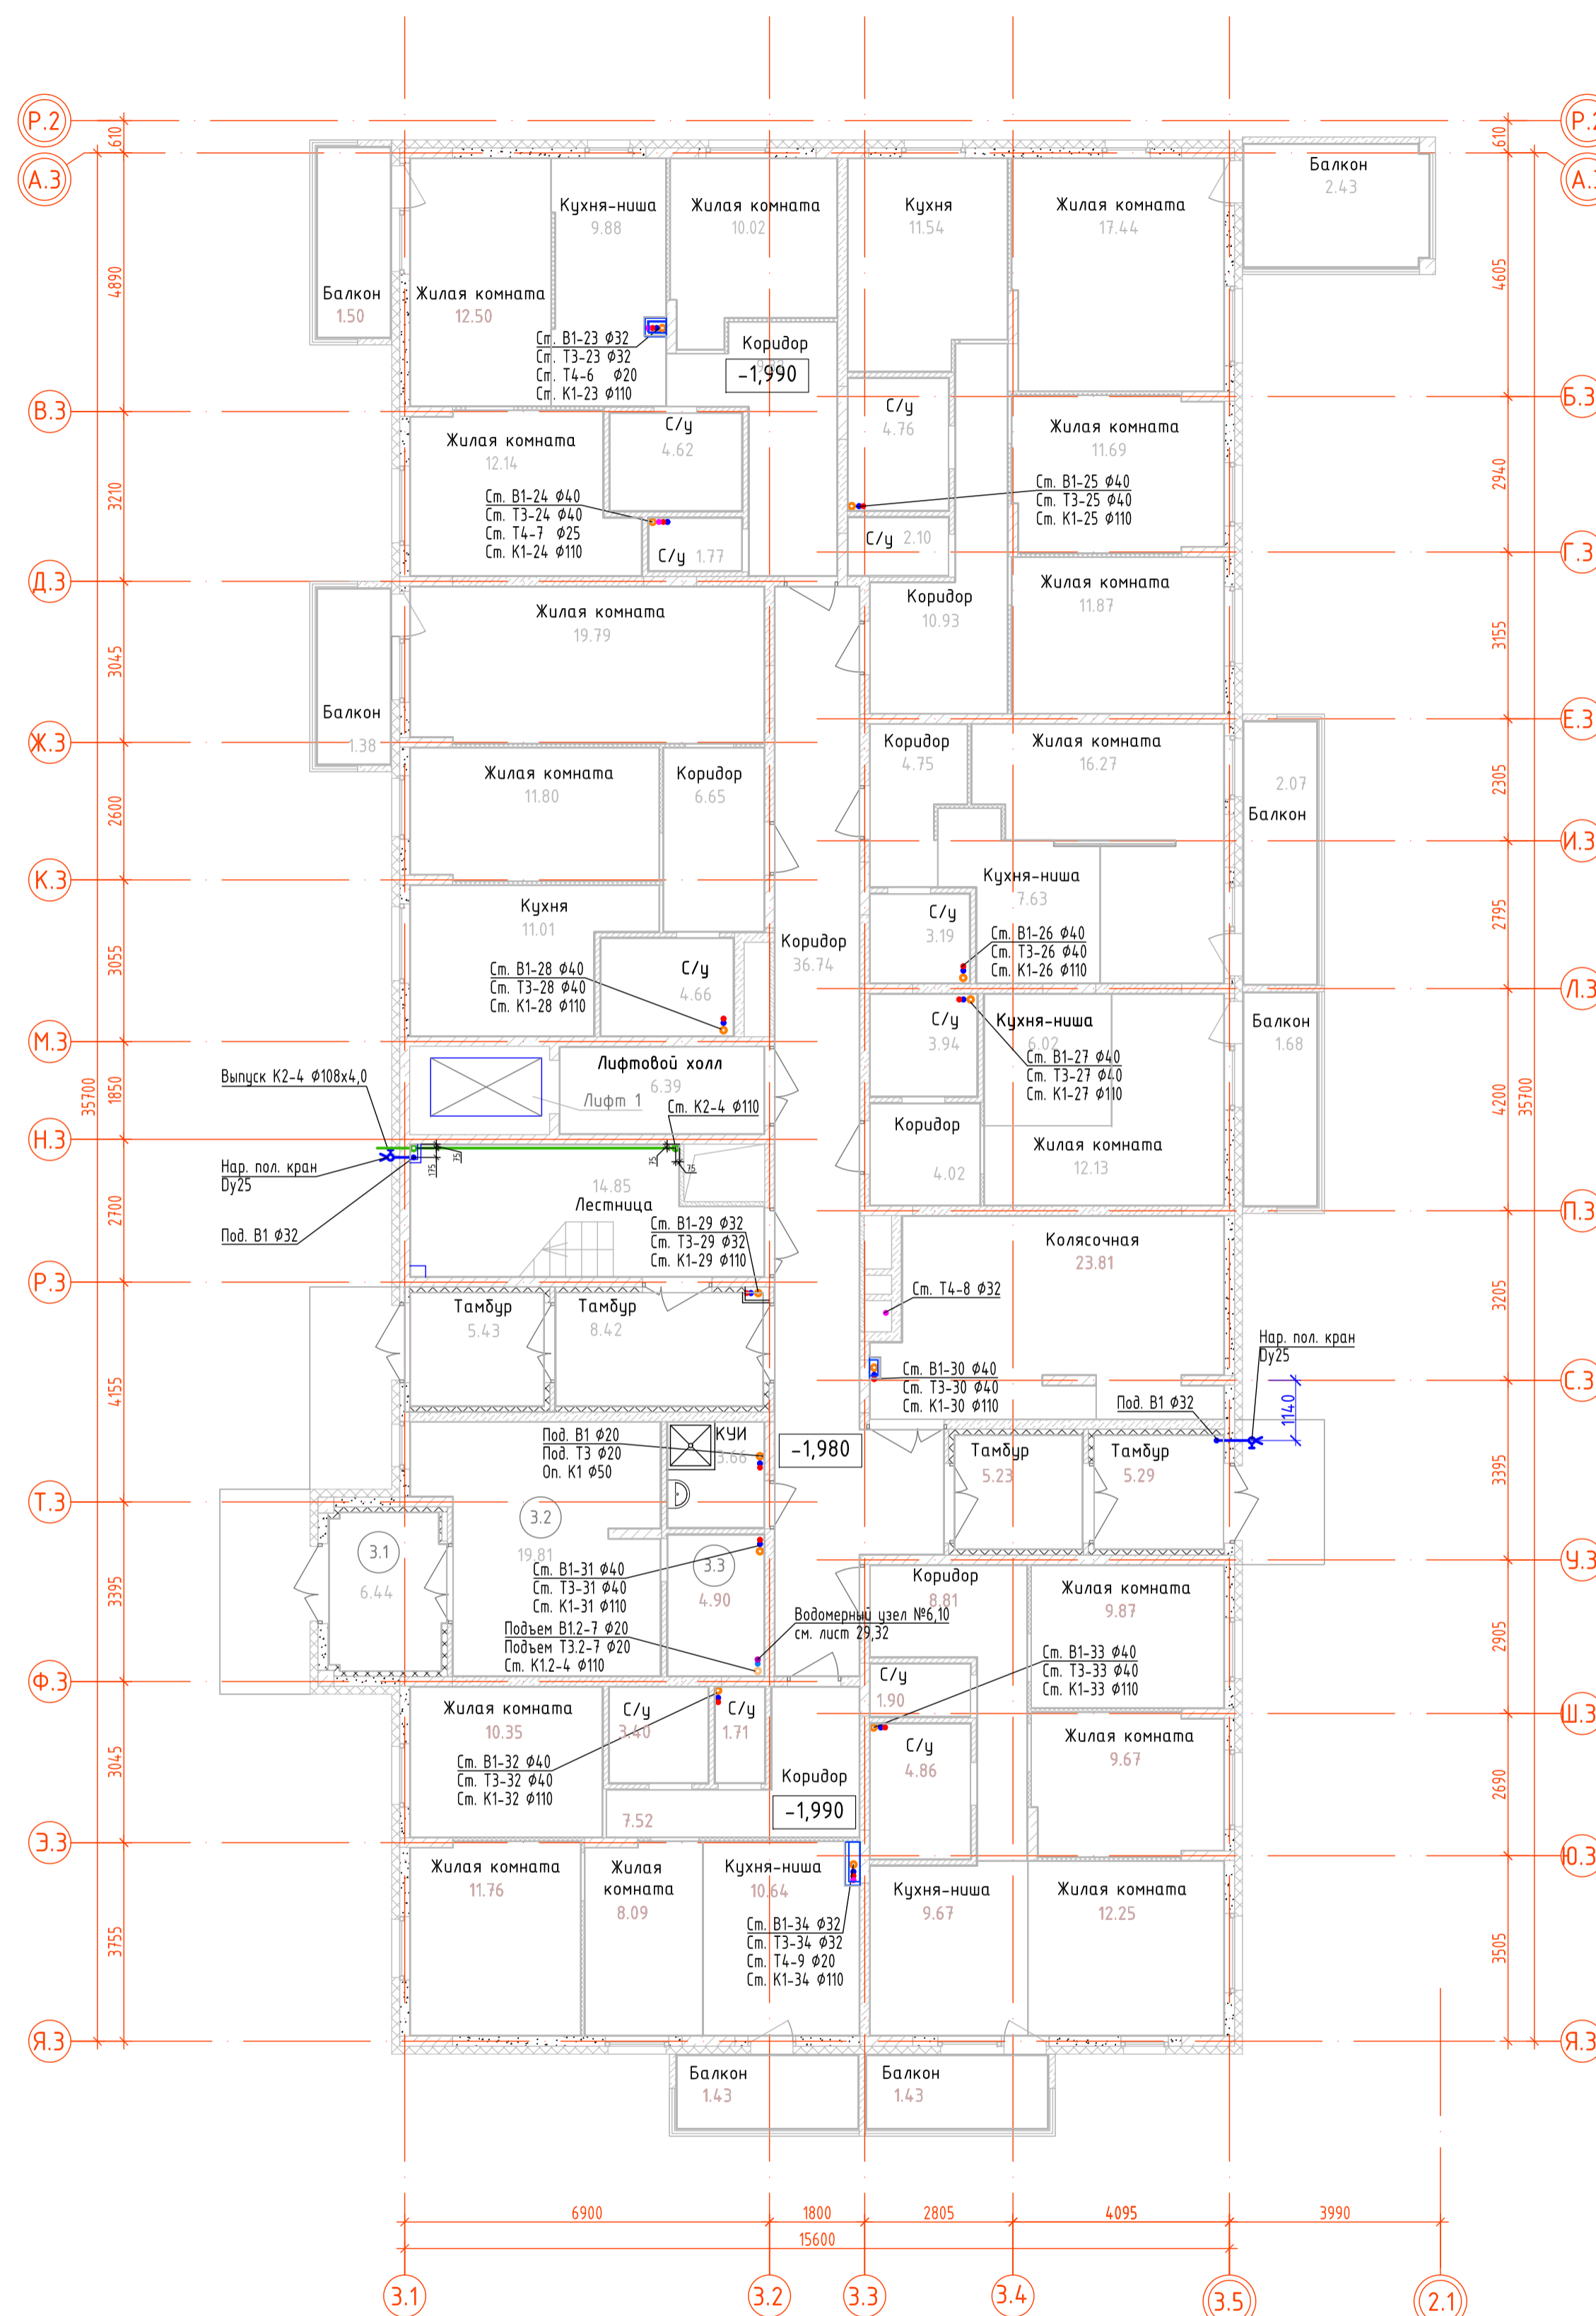

АО «НИИТ САНКТ-ПЕТЕРБУРГ»
«К ПРОИЗВОДСТВУ РАБОТ»
ИП 06.08.2021

19.01/НИИТ-РД-ВК						
2	-	Зак.	2105/1	05.21	Жилые многоквартирные дома со встроенными нежилыми помещениями и надземной открытой многоуровневой автостоянкой по ул. Судоремонтная в г. Тюмень	
1	-	Зак.	1912/1	12.19		
Изм.	Колуч	Лист	№ док.	Подпись	Дата	
Разработал	Пригожева				08.19	
Проверил	Забарзин				08.19	
Н. контр.	Протасевич				08.19	
ГИП	Забарзин				08.19	
Секция 3. План 1-го этажа					Р	19





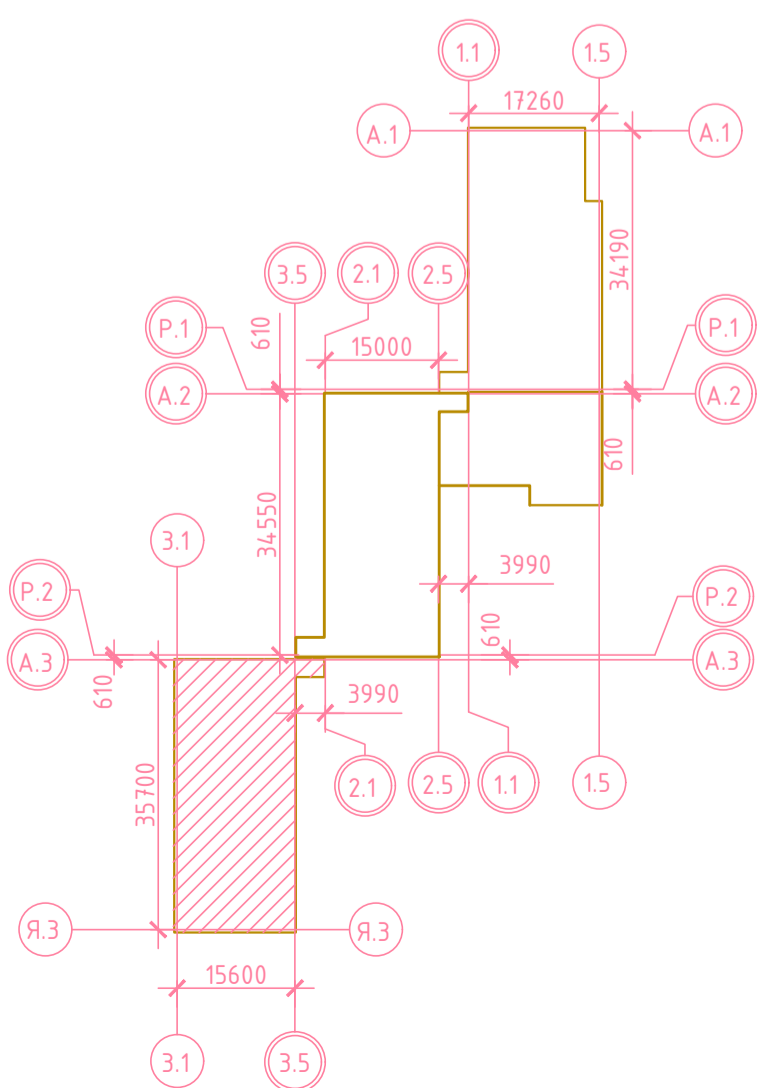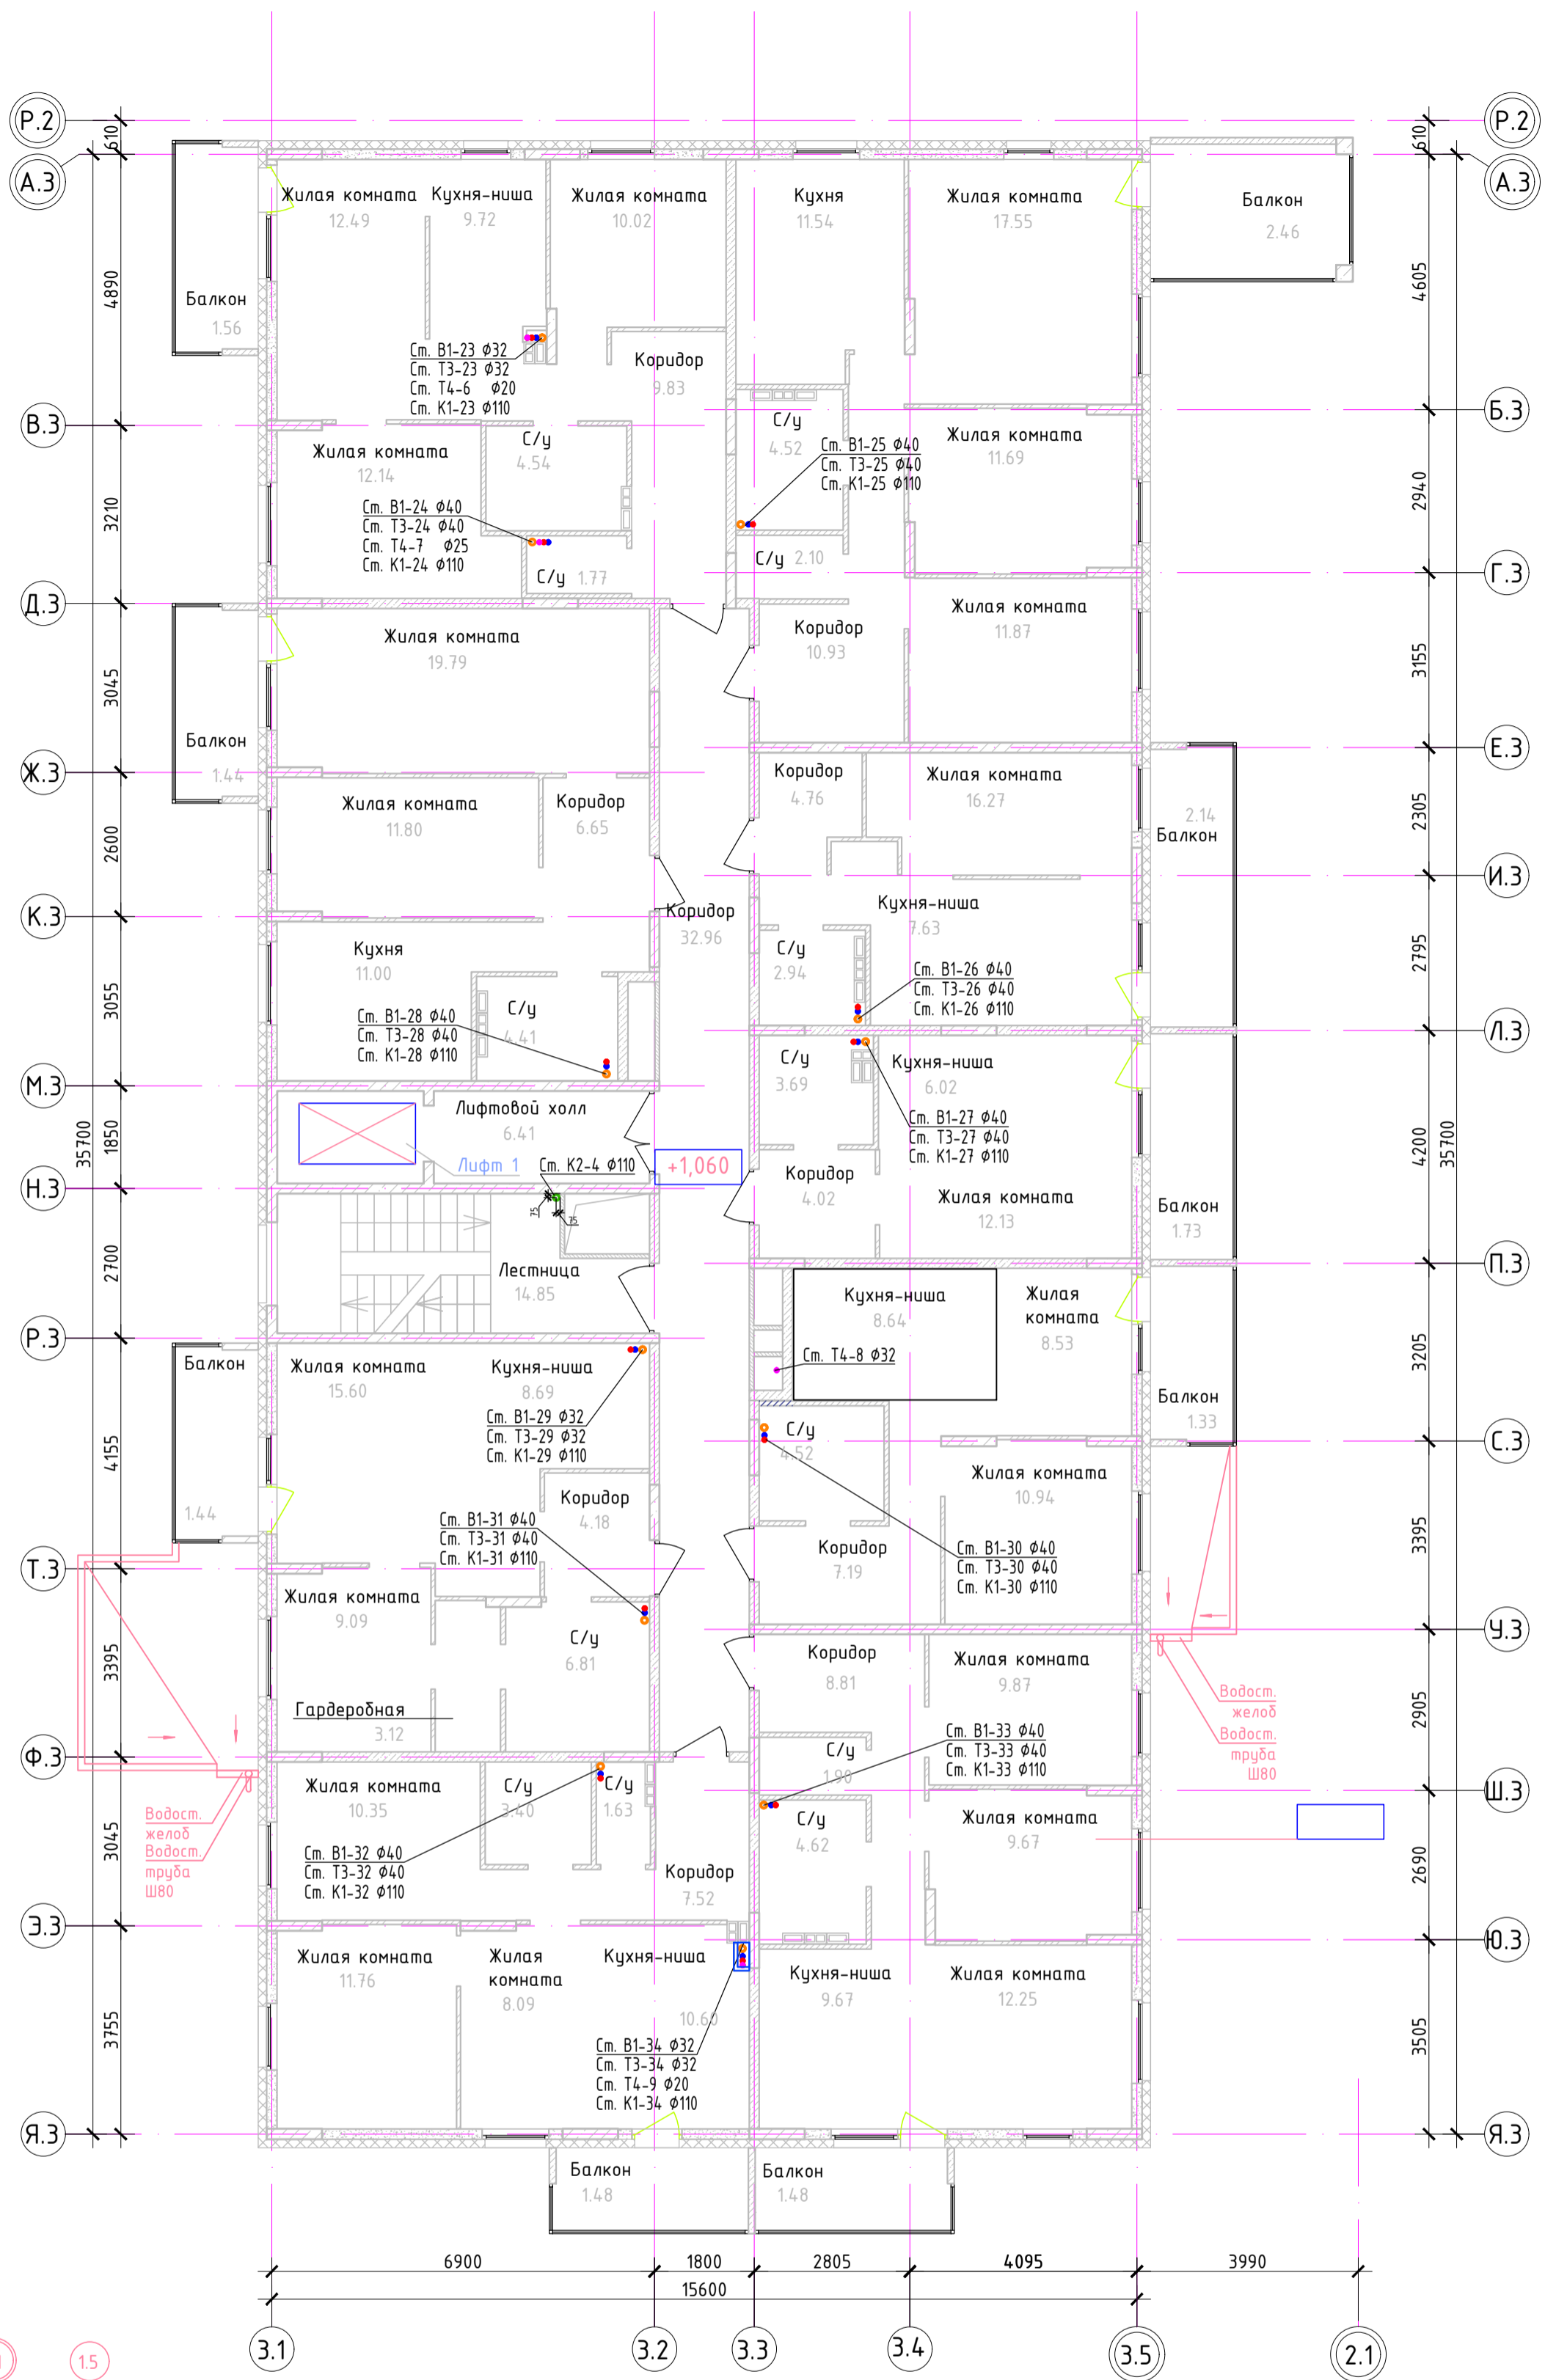

АО «ЮИТ САНКТ-ПЕТЕРБУРГ»
 «К ПРОИЗВОДСТВУ РАБОТ»
 РП 06.08.2021

19.01/ЮИТ-РД-ВК					
1	-	Зам.	19.12/1	12.19	Жилые многоквартирные дома со встроенными нежилыми помещениями и надземной открытой многоуровневой автостоянкой по ул. Судоремонтная в г. Тюмень
Изм.	Колуч	Лист	№ док.	Подпись	Дата
Разработал	Пригожева				08.19
Проверил	Заварзин				08.19
Н. контр.	Протасевич				08.19
ГИП	Заварзин				08.19
Многоэтажный жилой дом со встроенными и встроенно-пристроенными нежилыми помещениями ГП-4.					
Секция 3. План 2-го этажа			Стация	Лист	Листов
			Р	20	





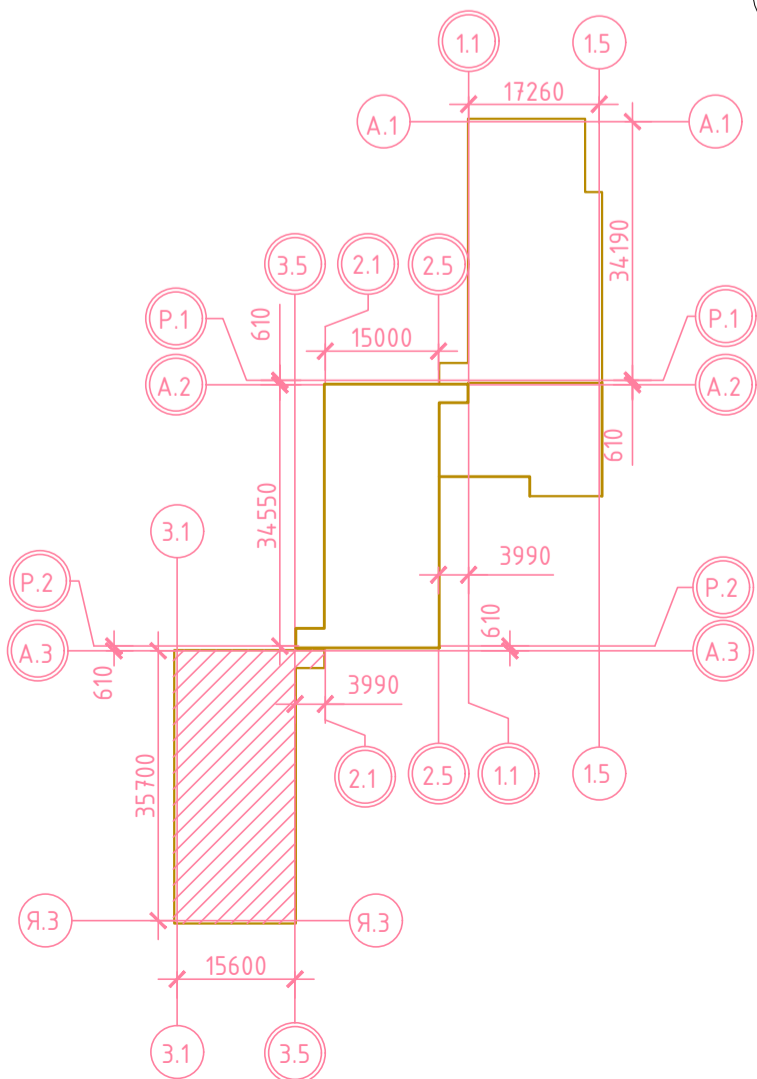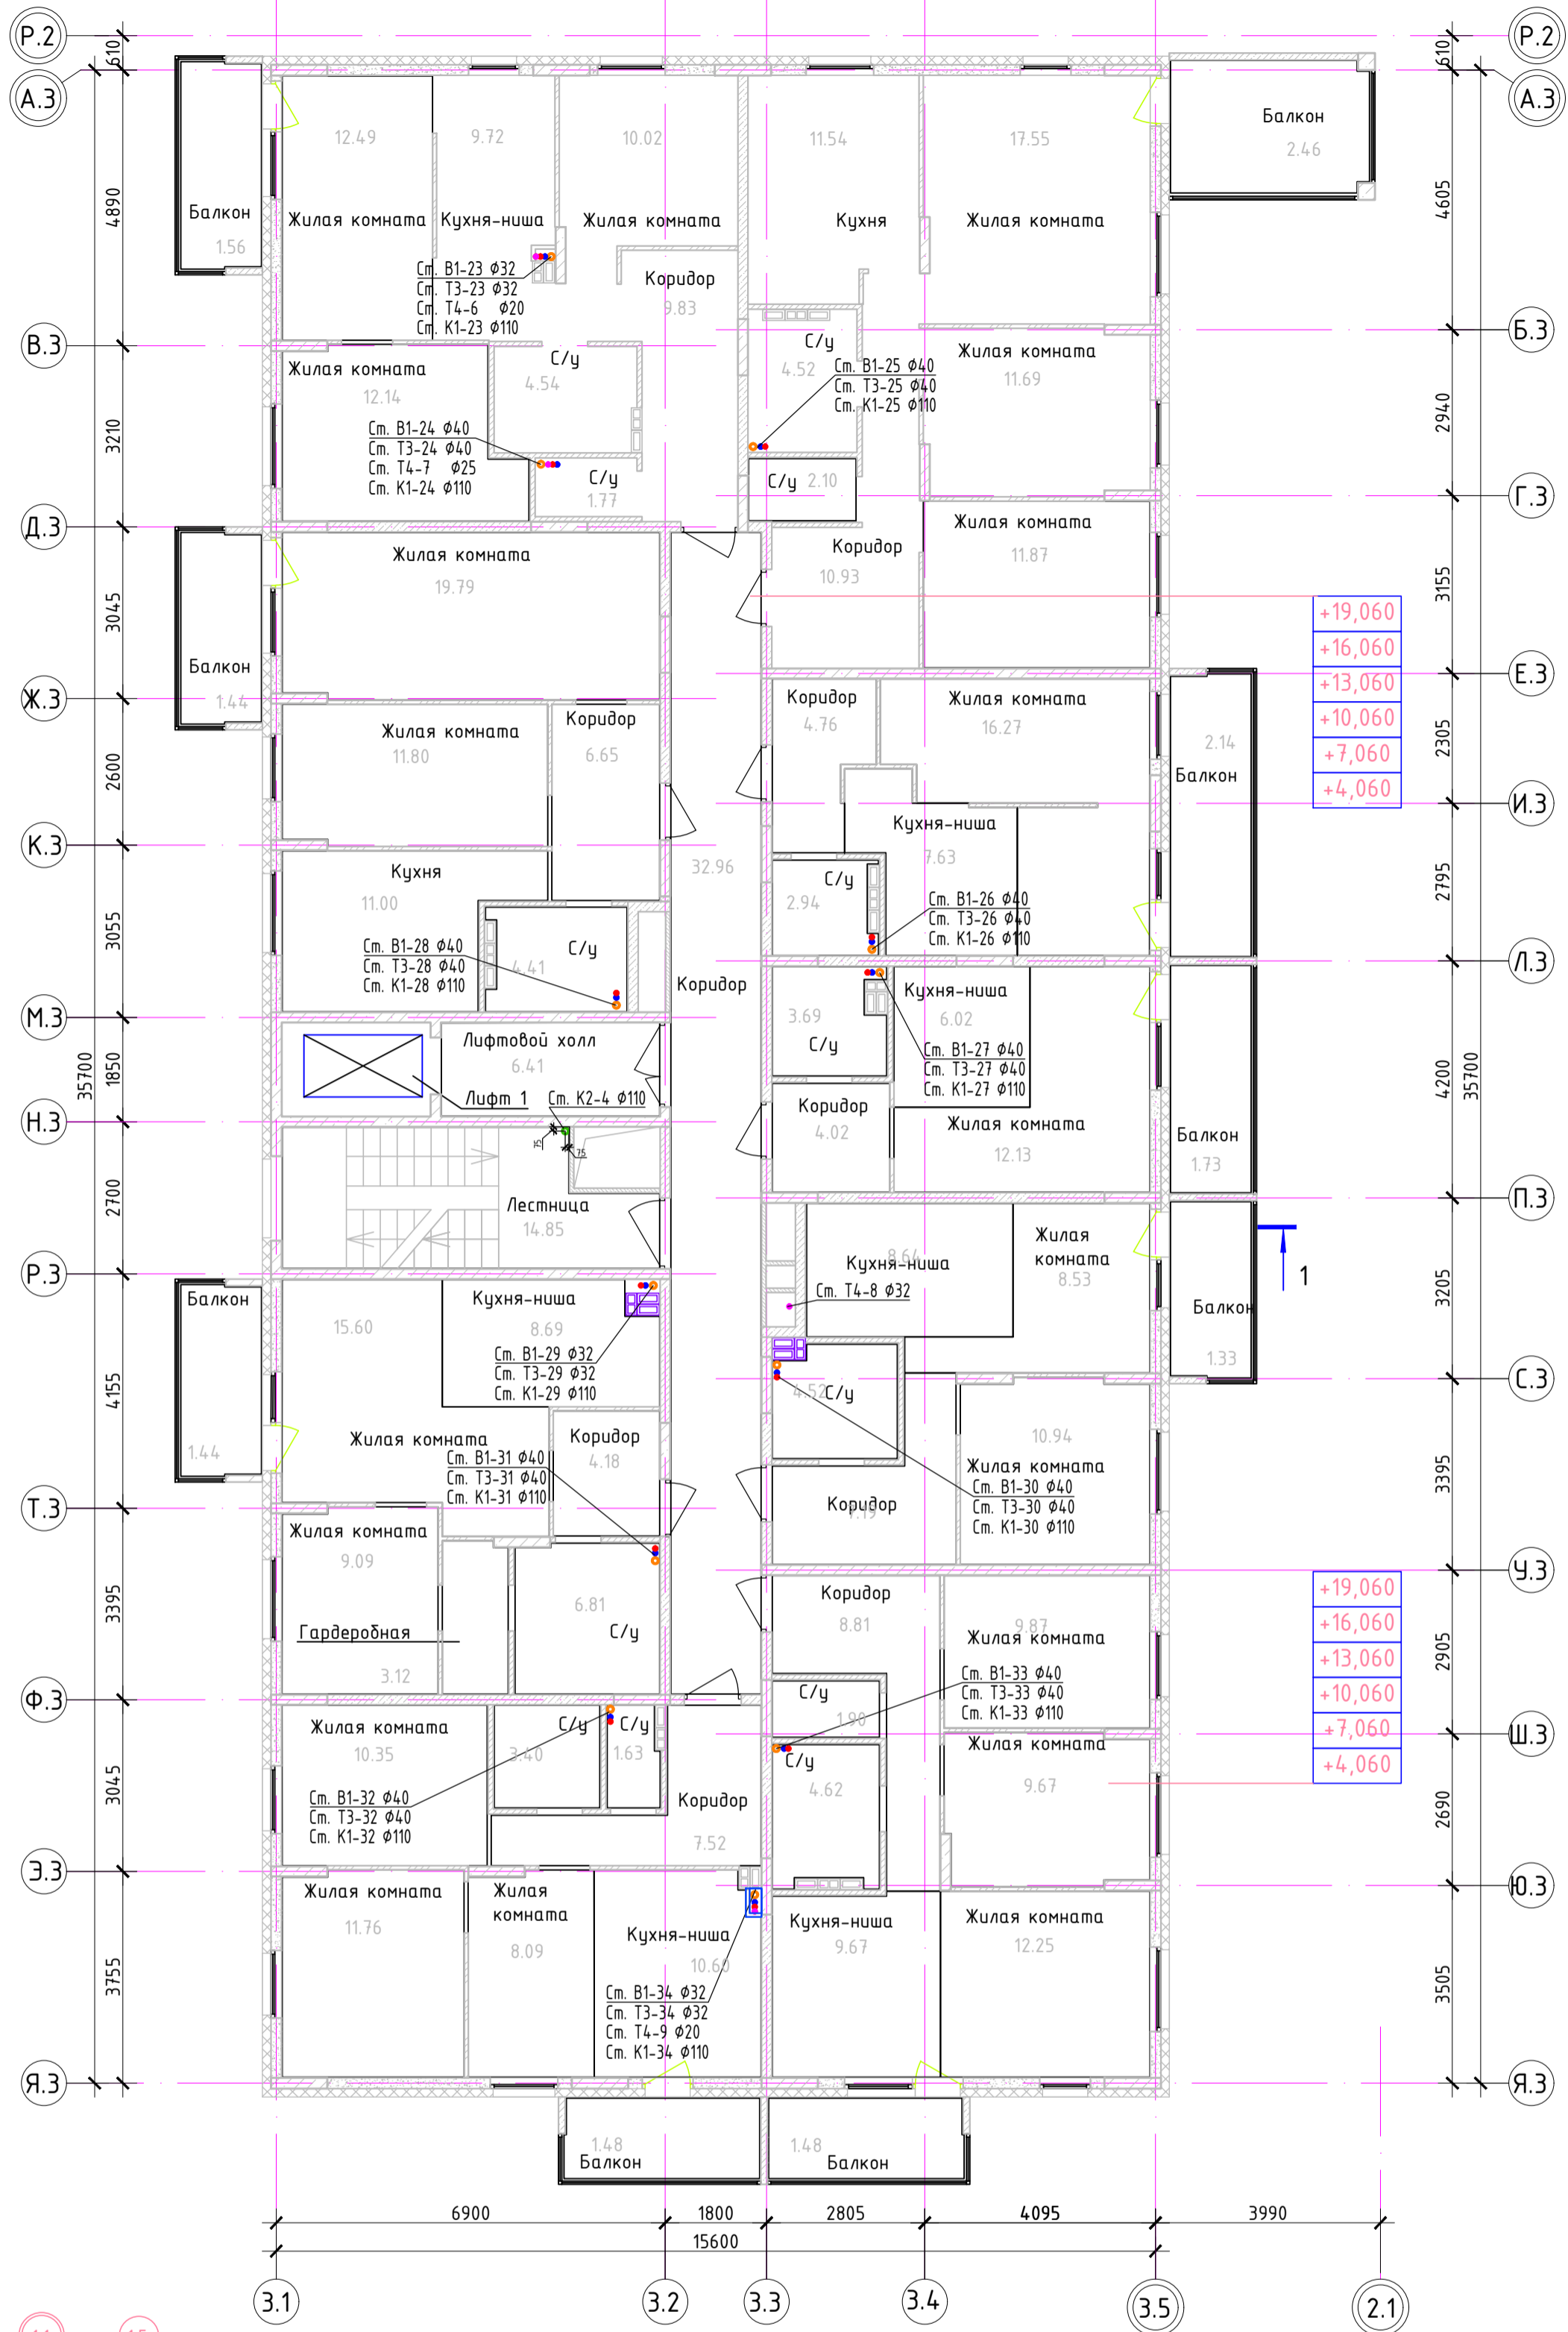

АО «ЮИТ САНКТ-ПЕТЕРБУРГ»
 «К ПРОИЗВОДСТВУ РАБОТ»
 РП 06.08.2021

19.01/ЮИТ-РД-ВК							
1	-	Зам.	19.12/1	12.19	Жилые многоэтажные дома со встроенными нежилыми помещениями и надземной открытой многоуровневой автостоянкой по ул. Судоремонтная в г. Тюмень		
Изм.	Колуч	Лист	№ док.	Подпись	Дата		
Разработал	Пригожева				08.19		
Проверил	Заварзин				08.19		
Многоэтажный жилой дом со встроенными и встроенно-пристроенными нежилыми помещениями ГП-4.					Стация	Лист	Листов
					Р	21	
Н. контр. Протасевич					08.19	Секция 3. План типового этажа	
ГИП Забарзин					08.19		



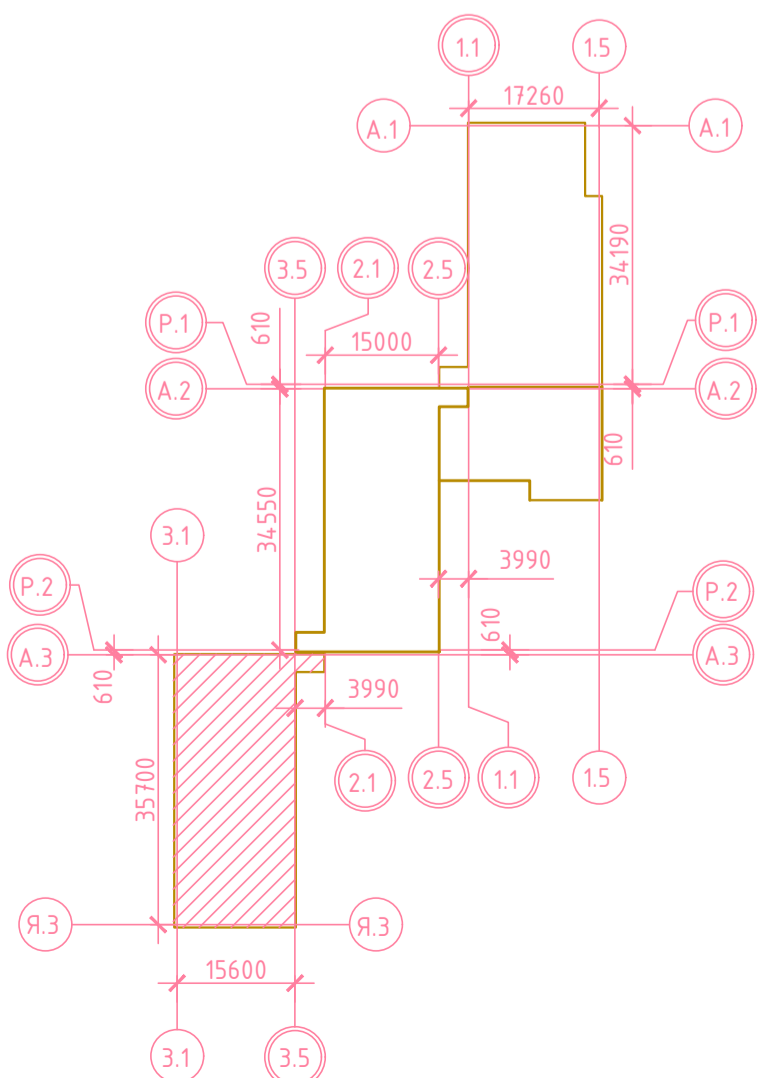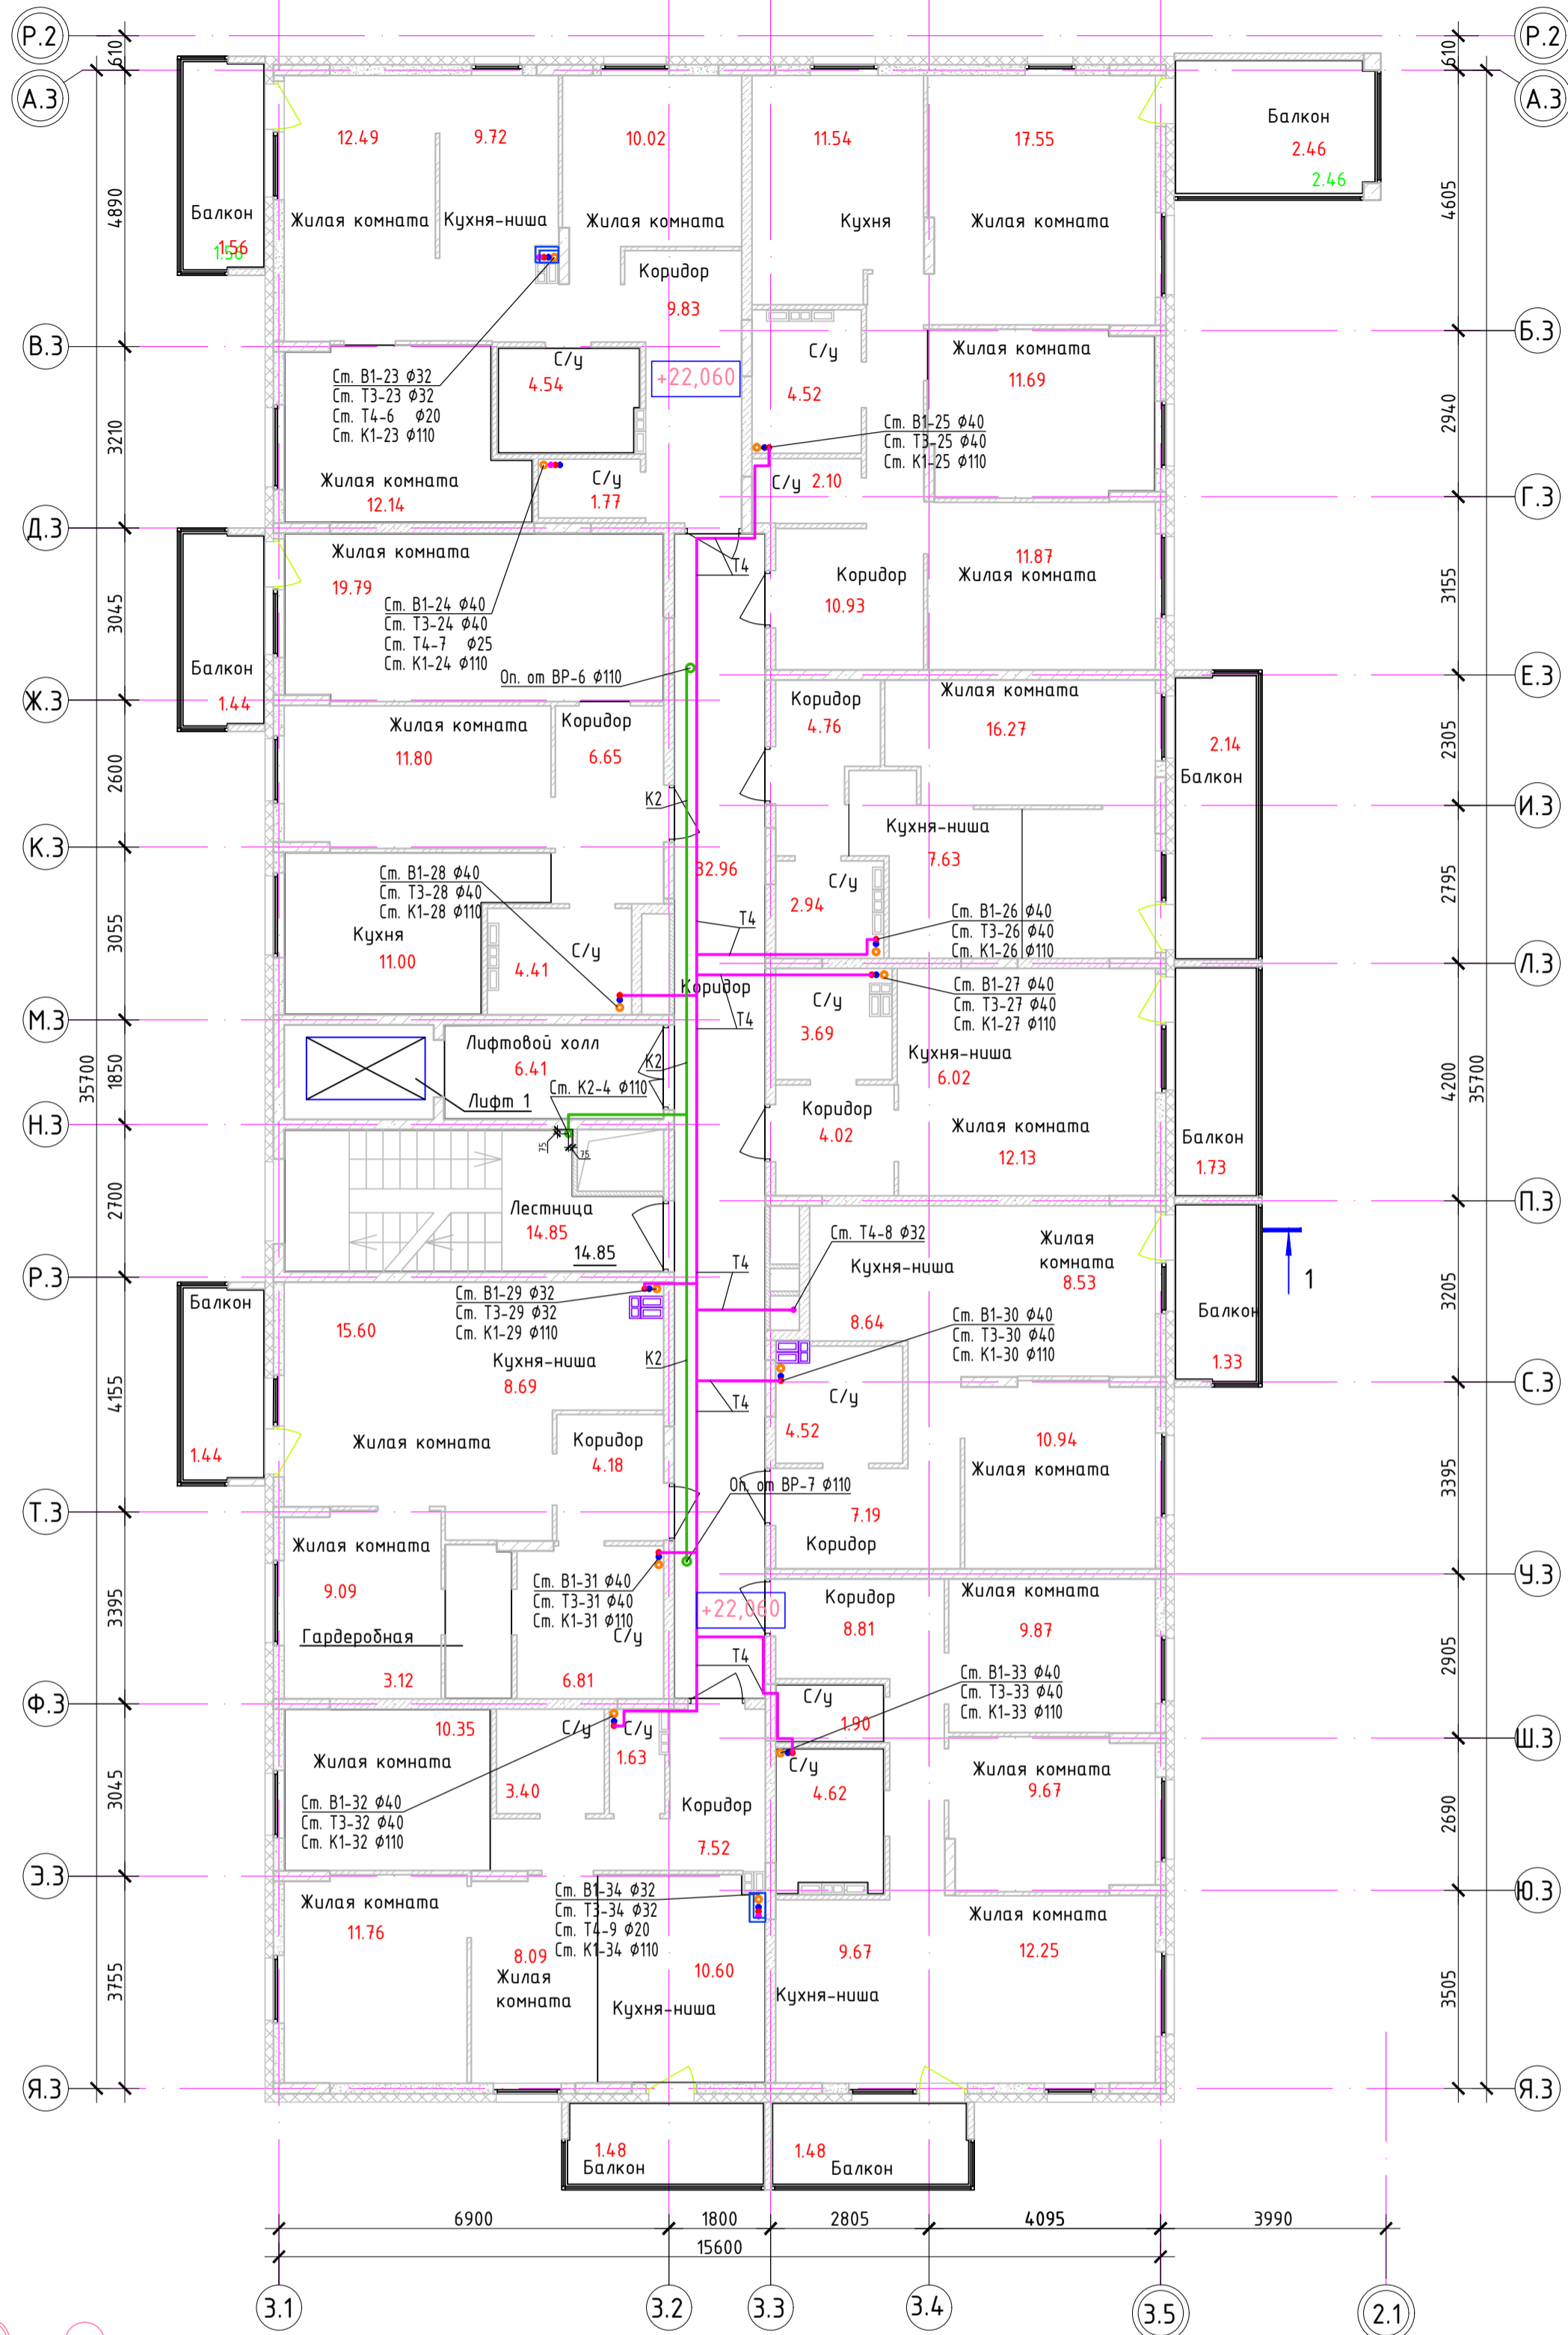

АО «ЮИТ САНКТ-ПЕТЕРБУРГ»
«К ПРОИЗВОДСТВУ РАБОТ»
РП 06.08.2021

АО «ЮИТ Санкт-Петербург» РП Директор А.В. Волк +7 (812) 770-772-0
БСДН/Л с. Сметель, ул. Балтийская Комсомольск, 3, офис 3 +7 (812) 66-82-82

19.01/ЮИТ-РД-ВК					
1	-	Зам.	19.12/1	<i>[Signature]</i>	12.19
Изм.	Колуч	Лист	№ док.	Подпись	Дата
Разработал	Пригожева			<i>[Signature]</i>	08.19
Проверил	Заварзин			<i>[Signature]</i>	08.19
Н. контр.	Протасевич			<i>[Signature]</i>	08.19
ГИП	Заварзин			<i>[Signature]</i>	08.19
Жилые многоэтажные дома со встроенными нежилыми помещениями и надземной открытой многоуровневой автостоянкой по ул. Судоромонтная в г. Тюмень					
Многоэтажный жилой дом со встроенными и встроенно-пристроенными нежилыми помещениями ГП-4.					
				Стация	Лист
				Р	22
Секция 3. План 9-го этажа					

DOT
project