

ТЕХНИЧЕСКОЕ ОПИСАНИЕ

(объекта капитального строительства)

"Многоэтажный жилой комплекс со встроенными нежилыми помещениями и надземными закрытыми автостоянками по улице Профсоюзная в г.Тюмень. 2 этап - Односекционный жилой дом С2."

**Российская Федерация, Тюменская область, городской округ город Тюмень, город
Тюмень, улица Профсоюзная, дом 59**

(адрес объекта учета)

Кадастровый инженер

Тедеев В.В.
24.10.2023 г.

I. Архитектурно - планировочные и эксплуатационные показатели

Серия, тип проекта _____

Год постройки 2023 переоборудовано в _____ году
надстроено

Год последнего капитального ремонта _____ Число этажей 26
В том числе имеется: подвал, ~~цокольный этаж, мансарда, мезонин~~
(ненужное зачеркнуть)

Строительный объем 52045 куб.м Число лестниц 1 шт.
их уборочная площадь 398,8 кв.м

Уборочная площадь общих коридоров и мест общего пользования (без лестниц) 1842,2 кв.м

Площадь здания (с лоджиями, балконами, шкафами, коридорами и лест. кл.) 16257 кв.м

из нее: Жилые помещения:	общая площадь	<u>10769,0</u>	кв.м
в т.ч.	жилая площадь	<u>5499,5</u>	кв.м

ЭКСПЛИКАЦИЯ ПЛОЩАДИ ДОМА

Литер	Этаж	Квартира (помещение) №	Номер пом. по плану	Назначение частей помещения: жилая комната, кухня, и т.п.	Общая площадь квартиры (кв.м.)	Жилая площадь (кв.м.)	Подсобная площадь (кв.м.)	Площадь лоджий, балконов (кв.м.)	Площадь лоджий, балконов с учетом пониж.коэф. (кв.м.)	Площадь Нежилых пом. (кв.м.)	Площадь МОП (кв.м.)	Высота по внут. обмеру	
	Подвал	пом.5	1	Кладовая						4,3		2,65	
	Подвал	пом.6	2	Кладовая						3,9		2,65	
	Подвал	пом.7	3	Кладовая						3,6		2,65	
	Подвал	пом.8	4	Кладовая						7,2		2,65	
	Подвал	пом.12	5	Кладовая						3,2		2,65	
	Подвал	пом.9	6	Кладовая						6,5		2,65	
	Подвал	пом.10	7	Кладовая						6,9		2,65	
	Подвал	пом.11	8	Кладовая						7,3		2,65	
	Подвал	пом.13	9	Кладовая						3,7		2,65	
	Подвал	пом.14	10	Кладовая						4,7		2,65	
	Подвал	пом.15	11	Кладовая						5,4		2,65	
	Подвал	пом.16	12	Кладовая						8,6		2,65	
	Подвал	пом.17	13	Кладовая						5,7		2,65	
	Подвал	пом.18	14	Кладовая						6,9		2,65	
	Подвал	пом.19	15	Кладовая						6,2		2,65	
	Подвал	пом.20	16	Кладовая						7,3		2,65	
	Подвал	пом.21	17	Кладовая						6,1		2,65	
	Подвал	пом.22	18	Кладовая						4,3		2,65	
	Подвал	пом.23	19	Кладовая						4,5		2,65	
	Подвал	пом.24	20	Кладовая						4,2		2,65	
	Подвал	пом.25	21	Кладовая						4,4		2,65	
	Подвал	пом.26	22	Кладовая						3,7		2,65	
	Подвал	пом.27	23	Кладовая						4,0		2,65	
	Подвал	пом.28	24	Кладовая						3,9		2,65	
	Подвал	пом.29	25	Кладовая						4,0		2,65	
	Подвал	пом.30	26	Кладовая						7,9		2,65	
	Подвал	пом.31	27	Кладовая						6,5		2,65	
	Подвал	пом.32	28	Кладовая						4,0		2,65	
	Подвал	пом.33	29	Кладовая						5,6		2,65	
	Подвал	пом.34	30	Кладовая						4,8		2,65	
	Подвал	пом.35	31	Кладовая						4,8		2,65	
	Подвал	пом.36	32	Кладовая						4,4		2,65	
	Подвал	пом.37	33	Кладовая						4,1		2,65	
	Подвал	пом.38	34	Кладовая						3,9		2,65	
	Подвал	пом.39	35	Кладовая						4,3		2,65	
	Подвал	пом.40	36	Кладовая						5,4		2,65	
	Подвал	пом.41	37	Кладовая						4,4		2,65	
	Подвал	пом.42	38	Кладовая						4,7		2,65	
	Подвал	МОП	39	ИТП, Насосная							102,6	2,65	
	Подвал	МОП	40	Венткамера							4,7	2,65	
	Подвал	МОП	41	Электрощитовая							12,6	2,65	
	Подвал	МОП	42	Узел связи							8,9	2,65	
	Подвал	МОП	43	Техподполье							162,6	2,65	
	Подвал	МОП	44	Проход блока кладовых							13,5	2,65	
	Подвал	МОП	45	Проход блока кладовых							8,5	2,65	
	Подвал	МОП	46	Проход блока кладовых							15,2	2,65	
	Подвал	МОП	47	Проход блока кладовых							7,6	2,65	
	Подвал	МОП	48	Проход блока кладовых							8,5	2,65	
	ИТОГО по этажу: Подвал										195,30	344,70	
	Первый этаж	пом.1	1	Офис 1						82,4		3,75	
	Первый этаж	пом.1	2	Санузел						4,4		3,75	
	ИТОГО по нежилому:										86,8		
	Первый этаж	пом.2	3	Офис 2						84,0		3,75	
	Первый этаж	пом.2	4	Переговорная						18,3		3,75	
	Первый этаж	пом.2	5	Санузел						5,6		3,75	
	ИТОГО по нежилому:										107,9		
	Первый этаж	МОП	6	Лифтовой холл							17,0	3,75	
	Первый этаж	МОП	7	Лифт							2,6	3,75	
	Первый этаж	МОП	8	Лифт							2,6	3,75	
	Первый этаж	МОП	9	Лифт							4,5	3,75	
	Первый этаж	МОП	10	Лестничная клетка							11,8	3,75	
	Первый этаж	МОП	11	Тамбур							5,6	3,75	
	Первый этаж	МОП	12	Тамбур							5,9	3,75	
	Первый этаж	МОП	13	Тамбур							5,7	3,75	
	Первый этаж	МОП	14	Колясочная							26,7	3,75	
	Первый этаж	МОП	15	КУИ							3,9	3,75	
	Первый этаж	МОП	16	Вестибюль							23,0	3,75	
	Первый этаж	МОП	17	Тамбур							8,1	3,75	
	Первый этаж	МОП	18	Тамбур							9,4	3,75	
	ИТОГО МОП:											126,80	
	Первый этаж	пом.3	19	Санузел						6,3		3,75	
	Первый этаж	пом.3	20	Офис 3						80,1		3,75	
	ИТОГО по нежилому:										86,4		
	Первый этаж	пом.4	21	Санузел						6,5		3,75	
	Первый этаж	пом.4	22	Переговорная						41,8		3,75	
	Первый этаж	пом.4	23	Офис 4						82,8		3,75	
	ИТОГО по нежилому:										131,1		
	ИТОГО по этажу: Первый этаж										412,20	126,80	
	Второй этаж	1	1	Жилая	10,5	10,5						2,73	
	Второй этаж	1	2	Жилая	15,3	15,3						2,73	
	Второй этаж	1	3	Кухня-ниша	4,6		4,6					2,73	
	Второй этаж	1	4	Коридор	4,7		4,7					2,73	
	Второй этаж	1	5	Санузел	4,3		4,3					2,73	
	Второй этаж	1	6	Коридор	4,3		4,3					2,73	

	Второй этаж	1	7	Балкон				5,6	1,7		2,73
ИТОГО по квартире:					43,7	25,8	17,9	5,6	1,7		
	Второй этаж	2	1	Жилая	9,4	9,4					2,73
	Второй этаж	2	2	Кухня	12,9		12,9				2,73
	Второй этаж	2	3	Санузел	4,9		4,9				2,73
	Второй этаж	2	4	Коридор	5,9		5,9				2,73
	Второй этаж	2	5	Балкон				5,1	1,5		2,73
ИТОГО по квартире:					33,1	9,4	23,7	5,1	1,5		
	Второй этаж	3	1	Жилая	19,1	19,1					2,73
	Второй этаж	3	2	Жилая	13,0	13,0					2,73
	Второй этаж	3	3	Кухня	10,0		10,0				2,73
	Второй этаж	3	4	Санузел	3,4		3,4				2,73
	Второй этаж	3	5	Санузел	1,9		1,9				2,73
	Второй этаж	3	6	Коридор	8,6		8,6				2,73
	Второй этаж	3	7	Балкон				5,1	1,5		2,73
ИТОГО по квартире:					56,0	32,1	23,9	5,1	1,5		
	Второй этаж	4	1	Кабинет	11,4		11,4				2,73
	Второй этаж	4	2	Жилая	10,5	10,5					2,73
	Второй этаж	4	3	Жилая	9,7	9,7					2,73
	Второй этаж	4	4	Кухня	15,4		15,4				2,73
	Второй этаж	4	5	Коридор	8,6		8,6				2,73
	Второй этаж	4	6	Санузел	1,0		1,0				2,73
	Второй этаж	4	7	Санузел	4,7		4,7				2,73
	Второй этаж	4	8	Коридор	3,6		3,6				2,73
	Второй этаж	4	9	Балкон				5,1	1,5		2,73
ИТОГО по квартире:					64,9	20,2	44,7	5,1	1,5		
	Второй этаж	5	1	Жилая	10,1	10,1					2,73
	Второй этаж	5	2	Жилая	14,4	14,4					2,73
	Второй этаж	5	3	Кухня-ниша	4,4		4,4				2,73
	Второй этаж	5	4	Коридор	4,9		4,9				2,73
	Второй этаж	5	5	Санузел	4,5		4,5				2,73
	Второй этаж	5	6	Коридор	3,8		3,8				2,73
	Второй этаж	5	7	Балкон				5,1	1,5		2,73
ИТОГО по квартире:					42,1	24,5	17,6	5,1	1,5		
	Второй этаж	6	1	Жилая	9,0	9,0					2,73
	Второй этаж	6	2	Кухня	8,0		8,0				2,73
	Второй этаж	6	3	Санузел	4,5		4,5				2,73
	Второй этаж	6	4	Коридор	6,2		6,2				2,73
	Второй этаж	6	5	Балкон				5,1	1,5		2,73
ИТОГО по квартире:					27,7	9,0	18,7	5,1	1,5		
	Второй этаж	7	1	Жилая	17,6	17,6					2,73
	Второй этаж	7	2	Кухня	11,1		11,1				2,73
	Второй этаж	7	3	Санузел	4,6		4,6				2,73
	Второй этаж	7	4	Коридор	4,4		4,4				2,73
	Второй этаж	7	5	Балкон				5,1	1,5		2,73
ИТОГО по квартире:					37,7	17,6	20,1	5,1	1,5		
	Второй этаж	8	1	Жилая	9,6	9,6					2,73
	Второй этаж	8	2	Жилая	9,5	9,5					2,73
	Второй этаж	8	3	Жилая	11,6	11,6					2,73
	Второй этаж	8	4	Кабинет	15,2		15,2				2,73
	Второй этаж	8	5	Кухня-ниша	11,5		11,5				2,73
	Второй этаж	8	6	Коридор	4,6		4,6				2,73
	Второй этаж	8	7	Санузел	4,9		4,9				2,73
	Второй этаж	8	8	Санузел	3,9		3,9				2,73
	Второй этаж	8	9	Коридор	11,4		11,4				2,73
	Второй этаж	8	10	Балкон				7,7	2,3		2,73
ИТОГО по квартире:					82,2	30,7	51,5	7,7	2,3		
	Второй этаж	9	1	Жилая	8,1	8,1					2,73
	Второй этаж	9	2	Жилая	14,8	14,8					2,73
	Второй этаж	9	3	Кабинет	11,2		11,2				2,73
	Второй этаж	9	4	Кухня	9,6		9,6				2,73
	Второй этаж	9	5	Коридор	3,7		3,7				2,73
	Второй этаж	9	6	Санузел	5,0		5,0				2,73
	Второй этаж	9	7	Коридор	9,7		9,7				2,73
	Второй этаж	9	8	Балкон				5,1	1,5		2,73
ИТОГО по квартире:					62,1	22,9	39,2	5,1	1,5		
	Второй этаж	МОП	1	Межквартирный коридор						41,5	2,73
	Второй этаж	МОП	2	Лифтовой холл						15,8	2,73
	Второй этаж	МОП	3	Лестничная клетка						11,8	2,73
	Второй этаж	МОП	4	Проходная лоджия				7,8	3,9		2,73
ИТОГО по этажу: Второй этаж					449,50	192,20	257,30	56,80	18,40		69,10
	Третий этаж	10	1	Жилая	10,6	10,6					2,73
	Третий этаж	10	2	Жилая	15,4	15,4					2,73
	Третий этаж	10	3	Кухня-ниша	4,6		4,6				2,73
	Третий этаж	10	4	Коридор	4,7		4,7				2,73
	Третий этаж	10	5	Санузел	4,2		4,2				2,73
	Третий этаж	10	6	Коридор	4,3		4,3				2,73
	Третий этаж	10	7	Балкон				5,6	1,7		2,73
ИТОГО по квартире:					43,8	26,0	17,8	5,6	1,7		
	Третий этаж	11	1	Жилая	9,7	9,7					2,73
	Третий этаж	11	2	Кухня	13,1		13,1				2,73
	Третий этаж	11	3	Санузел	4,6		4,6				2,73
	Третий этаж	11	4	Коридор	5,9		5,9				2,73
	Третий этаж	11	5	Балкон				5,1	1,5		2,73
ИТОГО по квартире:					33,3	9,7	23,6	5,1	1,5		
	Третий этаж	12	1	Жилая	19,3	19,3					2,73
	Третий этаж	12	2	Жилая	13,1	13,1					2,73
	Третий этаж	12	3	Кухня	10,2		10,2				2,73
	Третий этаж	12	4	Санузел	3,1		3,1				2,73
	Третий этаж	12	5	Санузел	1,9		1,9				2,73
	Третий этаж	12	6	Коридор	8,6		8,6				2,73
	Третий этаж	12	7	Балкон				5,1	1,5		2,73
ИТОГО по квартире:					56,2	32,4	23,8	5,1	1,5		
	Третий этаж	13	1	Кабинет	10,4		10,4				2,73
	Третий этаж	13	2	Жилая	11,4	11,4					2,73

Третий этаж	13	3	Жилая	9,9	9,9					2,73	
Третий этаж	13	4	Кухня	15,1		15,1				2,73	
Третий этаж	13	5	Коридор	8,7		8,7				2,73	
Третий этаж	13	6	Санузел	1,0		1,0				2,73	
Третий этаж	13	7	Санузел	4,3		4,3				2,73	
Третий этаж	13	8	Коридор	3,6		3,6				2,73	
Третий этаж	13	9	Балкон				5,1	1,5		2,73	
ИТОГО по квартире:				64,4	21,3	43,1	5,1	1,5			
Третий этаж	14	1	Жилая	10,1	10,1					2,73	
Третий этаж	14	2	Жилая	14,6	14,6					2,73	
Третий этаж	14	3	Кухня-ниша	4,6		4,6				2,73	
Третий этаж	14	4	Коридор	4,8		4,8				2,73	
Третий этаж	14	5	Санузел	4,3		4,3				2,73	
Третий этаж	14	6	Коридор	3,8		3,8				2,73	
Третий этаж	14	7	Балкон				5,1	1,5		2,73	
ИТОГО по квартире:				42,2	24,7	17,5	5,1	1,5			
Третий этаж	15	1	Жилая	9,0	9,0					2,73	
Третий этаж	15	2	Кухня	8,0		8,0				2,73	
Третий этаж	15	3	Санузел	4,1		4,1				2,73	
Третий этаж	15	4	Коридор	6,2		6,2				2,73	
Третий этаж	15	5	Балкон				5,1	1,5		2,73	
ИТОГО по квартире:				27,3	9,0	18,3	5,1	1,5			
Третий этаж	16	1	Жилая	17,8	17,8					2,73	
Третий этаж	16	2	Кухня	11,0		11,0				2,73	
Третий этаж	16	3	Санузел	4,2		4,2				2,73	
Третий этаж	16	4	Коридор	4,5		4,5				2,73	
Третий этаж	16	5	Балкон				5,1	1,5		2,73	
ИТОГО по квартире:				37,5	17,8	19,7	5,1	1,5			
Третий этаж	17	1	Жилая	9,8	9,8					2,73	
Третий этаж	17	2	Жилая	9,5	9,5					2,73	
Третий этаж	17	3	Жилая	11,7	11,7					2,73	
Третий этаж	17	4	Жилая	15,3	15,3					2,73	
Третий этаж	17	5	Кухня-ниша	11,4		11,4				2,73	
Третий этаж	17	6	Коридор	4,7		4,7				2,73	
Третий этаж	17	7	Санузел	5,0		5,0				2,73	
Третий этаж	17	8	Санузел	3,9		3,9				2,73	
Третий этаж	17	9	Коридор	11,5		11,5				2,73	
Третий этаж	17	10	Балкон				5,1	1,5		2,73	
ИТОГО по квартире:				82,8	46,3	36,5	5,1	1,5			
Третий этаж	18	1	Жилая	10,9	10,9					2,73	
Третий этаж	18	2	Жилая	14,7	14,7					2,73	
Третий этаж	18	3	Жилая	8,2	8,2					2,73	
Третий этаж	18	4	Кухня	9,9		9,9				2,73	
Третий этаж	18	5	Коридор	3,8		3,8				2,73	
Третий этаж	18	6	Санузел	4,7		4,7				2,73	
Третий этаж	18	7	Коридор	9,8		9,8				2,73	
Третий этаж	18	8	Балкон				5,1	1,5		2,73	
ИТОГО по квартире:				62,0	33,8	28,2	5,1	1,5			
Третий этаж	МОП	1	Межквартирный коридор							41,5	
Третий этаж	МОП	2	Лифтовой холл							15,8	
Третий этаж	МОП	3	Лестничная клетка							11,8	
Третий этаж	МОП	4	Проходная лоджия				7,8	3,9		2,73	
ИТОГО по этажу: Третий этаж				449,50	221,00	228,50	54,20	17,60			69,10
Четвертый этаж	19	1	Жилая	10,6	10,6					2,76	
Четвертый этаж	19	2	Жилая	15,3	15,3					2,76	
Четвертый этаж	19	3	Кухня-ниша	4,6		4,6				2,76	
Четвертый этаж	19	4	Коридор	4,7		4,7				2,76	
Четвертый этаж	19	5	Санузел	4,1		4,1				2,76	
Четвертый этаж	19	6	Коридор	4,3		4,3				2,76	
Четвертый этаж	19	7	Балкон				5,6	1,7		2,76	
ИТОГО по квартире:				43,6	25,9	17,7	5,6	1,7			
Четвертый этаж	20	1	Жилая	9,7	9,7					2,76	
Четвертый этаж	20	2	Кухня	13,0		13,0				2,76	
Четвертый этаж	20	3	Санузел	4,5		4,5				2,76	
Четвертый этаж	20	4	Коридор	5,9		5,9				2,76	
Четвертый этаж	20	5	Балкон				5,1	1,5		2,76	
ИТОГО по квартире:				33,1	9,7	23,4	5,1	1,5			
Четвертый этаж	21	1	Жилая	19,3	19,3					2,76	
Четвертый этаж	21	2	Жилая	13,1	13,1					2,76	
Четвертый этаж	21	3	Кухня	10,2		10,2				2,76	
Четвертый этаж	21	4	Санузел	3,1		3,1				2,76	
Четвертый этаж	21	5	Санузел	1,9		1,9				2,76	
Четвертый этаж	21	6	Коридор	8,6		8,6				2,76	
Четвертый этаж	21	7	Балкон				5,1	1,5		2,76	
Четвертый этаж	21	8	Терраса				11,6	3,5		2,76	
ИТОГО по квартире:				56,2	32,4	23,8	16,7	5,0			
Четвертый этаж	22	1	Жилая	10,6	10,6					2,76	
Четвертый этаж	22	2	Жилая	9,9	9,9					2,76	
Четвертый этаж	22	3	Кухня	15,1		15,1				2,76	
Четвертый этаж	22	4	Кабинет	6,4		6,4				2,76	
Четвертый этаж	22	5	Коридор	8,7		8,7				2,76	
Четвертый этаж	22	6	Санузел	1,0		1,0				2,76	
Четвертый этаж	22	7	Санузел	3,9		3,9				2,76	
Четвертый этаж	22	8	Балкон				5,1	1,5		2,76	
Четвертый этаж	22	9	Терраса				11,6	3,5		2,76	
ИТОГО по квартире:				55,6	20,5	35,1	16,7	5,0			
Четвертый этаж	23	1	Жилая	10,2	10,2					2,76	
Четвертый этаж	23	2	Жилая	14,4	14,4					2,76	
Четвертый этаж	23	3	Кухня-ниша	4,6		4,6				2,76	
Четвертый этаж	23	4	Коридор	4,8		4,8				2,76	
Четвертый этаж	23	5	Санузел	4,4		4,4				2,76	
Четвертый этаж	23	6	Коридор	3,8		3,8				2,76	
Четвертый этаж	23	7	Балкон				5,1	1,5		2,76	
ИТОГО по квартире:				42,2	24,6	17,6	5,1	1,5			
Четвертый этаж	24	1	Жилая	8,9	8,9					2,76	

Четвертый этаж	24	2	Кухня	8,0	8,0					2,76		
Четвертый этаж	24	3	Санузел	4,1	4,1					2,76		
Четвертый этаж	24	4	Коридор	6,2	6,2					2,76		
Четвертый этаж	24	5	Балкон			5,1	1,5			2,76		
ИТОГО по квартире:				27,2	8,9	18,3	5,1	1,5				
Четвертый этаж	25	1	Жилая	17,8	17,8					2,76		
Четвертый этаж	25	2	Кухня	11,1		11,1				2,76		
Четвертый этаж	25	3	Санузел	4,2		4,2				2,76		
Четвертый этаж	25	4	Коридор	4,5		4,5				2,76		
Четвертый этаж	25	5	Балкон				5,1	1,5		2,76		
ИТОГО по квартире:				37,6	17,8	19,8	5,1	1,5				
Четвертый этаж	26	1	Жилая	9,7	9,7					2,76		
Четвертый этаж	26	2	Жилая	9,5	9,5					2,76		
Четвертый этаж	26	3	Жилая	11,7	11,7					2,76		
Четвертый этаж	26	4	Жилая	15,4	15,4					2,76		
Четвертый этаж	26	5	Кухня	11,4		11,4				2,76		
Четвертый этаж	26	6	Коридор	4,7		4,7				2,76		
Четвертый этаж	26	7	Санузел	4,9		4,9				2,76		
Четвертый этаж	26	8	Санузел	3,9		3,9				2,76		
Четвертый этаж	26	9	Коридор	11,6		11,6				2,76		
Четвертый этаж	26	10	Балкон				5,1	1,5		2,76		
ИТОГО по квартире:				82,8	46,3	36,5	5,1	1,5				
Четвертый этаж	27	1	Жилая	10,9	10,9					2,76		
Четвертый этаж	27	2	Жилая	14,7	14,7					2,76		
Четвертый этаж	27	3	Жилая	8,1	8,1					2,76		
Четвертый этаж	27	4	Кухня	9,9		9,9				2,76		
Четвертый этаж	27	5	Коридор	3,7		3,7				2,76		
Четвертый этаж	27	6	Санузел	4,7		4,7				2,76		
Четвертый этаж	27	7	Коридор	9,8		9,8				2,76		
Четвертый этаж	27	8	Балкон				5,1	1,5		2,76		
ИТОГО по квартире:				61,8	33,7	28,1	5,1	1,5				
Четвертый этаж	МОП	1	Межквартирный коридор							44,0	2,76	
Четвертый этаж	МОП	2	Лифтовой холл							15,8	2,76	
Четвертый этаж	МОП	3	Лестничная клетка							11,8	2,76	
Четвертый этаж	МОП	4	Проходная лоджия				7,8	3,9			2,76	
Четвертый этаж	МОП	5	Тамбур							2,5	2,76	
Четвертый этаж	МОП	6	Тамбур							2,4	2,76	
ИТОГО по этажу: Четвертый этаж				440,10	219,80	220,30	77,40	24,60			76,50	
Пятый этаж	28	1	Жилая	10,6	10,6						2,76	
Пятый этаж	28	2	Жилая	15,4	15,4						2,76	
Пятый этаж	28	3	Кухня-ниша	4,6		4,6					2,76	
Пятый этаж	28	4	Коридор	4,7		4,7					2,76	
Пятый этаж	28	5	Санузел	4,1		4,1					2,76	
Пятый этаж	28	6	Коридор	4,3		4,3					2,76	
Пятый этаж	28	7	Балкон				5,6	1,7			2,76	
ИТОГО по квартире:				43,7	26,0	17,7	5,6	1,7				
Пятый этаж	29	1	Жилая	9,7	9,7						2,76	
Пятый этаж	29	2	Кухня	13,1		13,1					2,76	
Пятый этаж	29	3	Санузел	4,5		4,5					2,76	
Пятый этаж	29	4	Коридор	5,9		5,9					2,76	
Пятый этаж	29	5	Балкон				5,1	1,5			2,76	
ИТОГО по квартире:				33,2	9,7	23,5	5,1	1,5				
Пятый этаж	30	1	Жилая	9,0	9,0						2,76	
Пятый этаж	30	2	Жилая	10,1	10,1						2,76	
Пятый этаж	30	3	Жилая	13,4	13,4						2,76	
Пятый этаж	30	4	Кухня	10,2		10,2					2,76	
Пятый этаж	30	5	Санузел	3,1		3,1					2,76	
Пятый этаж	30	6	Санузел	1,9		1,9					2,76	
Пятый этаж	30	7	Коридор	8,5		8,5					2,76	
Пятый этаж	30	8	Балкон				5,1	1,5			2,76	
ИТОГО по квартире:				56,2	32,5	23,7	5,1	1,5				
Пятый этаж	31	1	Жилая	11,3	11,3						2,76	
Пятый этаж	31	2	Жилая	10,4	10,4						2,76	
Пятый этаж	31	3	Жилая	9,9	9,9						2,76	
Пятый этаж	31	4	Кухня	15,1		15,1					2,76	
Пятый этаж	31	5	Коридор	8,6		8,6					2,76	
Пятый этаж	31	6	Санузел	0,9		0,9					2,76	
Пятый этаж	31	7	Санузел	4,3		4,3					2,76	
Пятый этаж	31	8	Коридор	3,6		3,6					2,76	
Пятый этаж	31	9	Балкон				5,1	1,5			2,76	
ИТОГО по квартире:				64,1	31,6	32,5	5,1	1,5				
Пятый этаж	32	1	Жилая	10,2	10,2						2,76	
Пятый этаж	32	2	Жилая	14,6	14,6						2,76	
Пятый этаж	32	3	Кухня-ниша	4,5		4,5					2,76	
Пятый этаж	32	4	Коридор	4,8		4,8					2,76	
Пятый этаж	32	5	Санузел	4,4		4,4					2,76	
Пятый этаж	32	6	Коридор	3,8		3,8					2,76	
Пятый этаж	32	7	Балкон				5,1	1,5			2,76	
ИТОГО по квартире:				42,3	24,8	17,5	5,1	1,5				
Пятый этаж	33	1	Жилая	9,0	9,0						2,76	
Пятый этаж	33	2	Кухня	8,0		8,0					2,76	
Пятый этаж	33	3	Санузел	4,1		4,1					2,76	
Пятый этаж	33	4	Коридор	6,1		6,1					2,76	
Пятый этаж	33	5	Балкон				5,1	1,5			2,76	
ИТОГО по квартире:				27,2	9,0	18,2	5,1	1,5				
Пятый этаж	34	1	Жилая	17,8	17,8						2,76	
Пятый этаж	34	2	Кухня	11,0		11,0					2,76	
Пятый этаж	34	3	Санузел	4,2		4,2					2,76	
Пятый этаж	34	4	Коридор	4,4		4,4					2,76	
Пятый этаж	34	5	Балкон				5,1	1,5			2,76	
ИТОГО по квартире:				37,4	17,8	19,6	5,1	1,5				
Пятый этаж	35	1	Жилая	9,7	9,7						2,76	
Пятый этаж	35	2	Жилая	9,5	9,5						2,76	
Пятый этаж	35	3	Жилая	11,7	11,7						2,76	
Пятый этаж	35	4	Жилая	15,4	15,4						2,76	

Пятый этаж	35	5	Кухня-ниша	11,4		11,4						2,76	
Пятый этаж	35	6	Коридор	4,7		4,7						2,76	
Пятый этаж	35	7	Санузел	4,9		4,9						2,76	
Пятый этаж	35	8	Санузел	3,9		3,9						2,76	
Пятый этаж	35	9	Коридор	11,5		11,5						2,76	
Пятый этаж	35	10	Балкон				5,1	1,5				2,76	
ИТОГО по квартире:				82,7	46,3	36,4	5,1	1,5					
Пятый этаж	36	1	Жилая	10,9	10,9							2,76	
Пятый этаж	36	2	Жилая	14,7	14,7							2,76	
Пятый этаж	36	3	Жилая	8,2	8,2							2,76	
Пятый этаж	36	4	Кухня	9,9		9,9						2,76	
Пятый этаж	36	5	Коридор	3,7		3,7						2,76	
Пятый этаж	36	6	Санузел	4,7		4,7						2,76	
Пятый этаж	36	7	Коридор	9,7		9,7						2,76	
Пятый этаж	36	8	Балкон				5,1	1,5				2,76	
ИТОГО по квартире:				61,8	33,8	28,0	5,1	1,5					
Пятый этаж	МОП	1	Межквартирный коридор									41,5	2,76
Пятый этаж	МОП	2	Лифтовой холл									15,8	2,76
Пятый этаж	МОП	3	Лестничная клетка									11,8	2,76
Пятый этаж	МОП	4	Проходная лоджия				7,8	3,9					2,76
ИТОГО по этажу: Пятый этаж				448,60	231,50	217,10	54,20	17,60				69,10	
Шестой этаж	37	1	Жилая	10,6	10,6							2,76	
Шестой этаж	37	2	Жилая	15,4	15,4							2,76	
Шестой этаж	37	3	Кухня-ниша	4,6		4,6						2,76	
Шестой этаж	37	4	Коридор	4,7		4,7						2,76	
Шестой этаж	37	5	Санузел	4,1		4,1						2,76	
Шестой этаж	37	6	Коридор	4,3		4,3						2,76	
Шестой этаж	37	7	Балкон				5,6	1,7				2,76	
ИТОГО по квартире:				43,7	26,0	17,7	5,6	1,7					
Шестой этаж	38	1	Жилая	9,8	9,8							2,76	
Шестой этаж	38	2	Кухня	13,0		13,0						2,76	
Шестой этаж	38	3	Санузел	4,5		4,5						2,76	
Шестой этаж	38	4	Коридор	5,9		5,9						2,76	
Шестой этаж	38	5	Балкон				5,1	1,5				2,76	
ИТОГО по квартире:				33,2	9,8	23,4	5,1	1,5					
Шестой этаж	39	1	Жилая	19,2	19,2							2,76	
Шестой этаж	39	2	Жилая	13,1	13,1							2,76	
Шестой этаж	39	3	Кухня	10,2		10,2						2,76	
Шестой этаж	39	4	Санузел	3,2		3,2						2,76	
Шестой этаж	39	5	Санузел	1,9		1,9						2,76	
Шестой этаж	39	6	Коридор	8,6		8,6						2,76	
Шестой этаж	39	7	Балкон				5,1	1,5				2,76	
ИТОГО по квартире:				56,2	32,3	23,9	5,1	1,5					
Шестой этаж	40	1	Жилая	10,4	10,4							2,76	
Шестой этаж	40	2	Жилая	11,1	11,1							2,76	
Шестой этаж	40	3	Жилая	10,0	10,0							2,76	
Шестой этаж	40	4	Кухня	15,0		15,0						2,76	
Шестой этаж	40	5	Коридор	8,7		8,7						2,76	
Шестой этаж	40	6	Санузел	0,9		0,9						2,76	
Шестой этаж	40	7	Санузел	4,3		4,3						2,76	
Шестой этаж	40	8	Коридор	3,6		3,6						2,76	
Шестой этаж	40	9	Балкон				5,1	1,5				2,76	
ИТОГО по квартире:				64,0	31,5	32,5	5,1	1,5					
Шестой этаж	41	1	Жилая	10,3	10,3							2,76	
Шестой этаж	41	2	Жилая	14,6	14,6							2,76	
Шестой этаж	41	3	Кухня-ниша	4,5		4,5						2,76	
Шестой этаж	41	4	Коридор	4,8		4,8						2,76	
Шестой этаж	41	5	Санузел	4,4		4,4						2,76	
Шестой этаж	41	6	Коридор	3,8		3,8						2,76	
Шестой этаж	41	7	Балкон				5,1	1,5				2,76	
ИТОГО по квартире:				42,4	24,9	17,5	5,1	1,5					
Шестой этаж	42	1	Жилая	8,9	8,9							2,76	
Шестой этаж	42	2	Кухня	8,0		8,0						2,76	
Шестой этаж	42	3	Санузел	4,1		4,1						2,76	
Шестой этаж	42	4	Коридор	6,2		6,2						2,76	
Шестой этаж	42	5	Балкон				5,1	1,5				2,76	
ИТОГО по квартире:				27,2	8,9	18,3	5,1	1,5					
Шестой этаж	43	1	Жилая	17,7	17,7							2,76	
Шестой этаж	43	2	Кухня	11,1		11,1						2,76	
Шестой этаж	43	3	Санузел	4,2		4,2						2,76	
Шестой этаж	43	4	Коридор	4,4		4,4						2,76	
Шестой этаж	43	5	Балкон				5,1	1,5				2,76	
ИТОГО по квартире:				37,4	17,7	19,7	5,1	1,5					
Шестой этаж	44	1	Жилая	9,8	9,8							2,76	
Шестой этаж	44	2	Жилая	9,5	9,5							2,76	
Шестой этаж	44	3	Жилая	11,8	11,8							2,76	
Шестой этаж	44	4	Жилая	15,4	15,4							2,76	
Шестой этаж	44	5	Кухня-ниша	11,4		11,4						2,76	
Шестой этаж	44	6	Коридор	4,6		4,6						2,76	
Шестой этаж	44	7	Санузел	5,0		5,0						2,76	
Шестой этаж	44	8	Санузел	3,9		3,9						2,76	
Шестой этаж	44	9	Коридор	11,5		11,5						2,76	
Шестой этаж	44	10	Балкон				5,1	1,5				2,76	
ИТОГО по квартире:				82,9	46,5	36,4	5,1	1,5					
Шестой этаж	45	1	Жилая	10,8	10,8							2,76	
Шестой этаж	45	2	Жилая	14,7	14,7							2,76	
Шестой этаж	45	3	Жилая	8,2	8,2							2,76	
Шестой этаж	45	4	Кухня	9,9		9,9						2,76	
Шестой этаж	45	5	Коридор	3,8		3,8						2,76	
Шестой этаж	45	6	Санузел	4,7		4,7						2,76	
Шестой этаж	45	7	Коридор	9,8		9,8						2,76	
Шестой этаж	45	8	Балкон				5,1	1,5				2,76	
ИТОГО по квартире:				61,9	33,7	28,2	5,1	1,5					
Шестой этаж	МОП	1	Межквартирный коридор									41,5	2,76
Шестой этаж	МОП	2	Лифтовой холл									15,8	2,76

Шестой этаж	МОП	3	Лестничная клетка							11,8	2,76
Шестой этаж	МОП	4	Проходная лоджия				7,8	3,9			2,76
ИТОГО по этажу: Шестой этаж				448,90	231,30	217,60	54,20	17,60		69,10	
Седьмой этаж	46	1	Жилая	10,6	10,6						2,76
Седьмой этаж	46	2	Жилая	15,4	15,4						2,76
Седьмой этаж	46	3	Кухня-ниша	4,6		4,6					2,76
Седьмой этаж	46	4	Коридор	4,7		4,7					2,76
Седьмой этаж	46	5	Санузел	4,2		4,2					2,76
Седьмой этаж	46	6	Коридор	4,3		4,3					2,76
Седьмой этаж	46	7	Балкон				5,6	1,7			2,76
ИТОГО по квартире:				43,8	26,0	17,8	5,6	1,7			
Седьмой этаж	47	1	Жилая	9,7	9,7						2,76
Седьмой этаж	47	2	Кухня	13,0		13,0					2,76
Седьмой этаж	47	3	Санузел	4,5		4,5					2,76
Седьмой этаж	47	4	Коридор	5,9		5,9					2,76
Седьмой этаж	47	5	Балкон				5,1	1,5			2,76
ИТОГО по квартире:				33,1	9,7	23,4	5,1	1,5			
Седьмой этаж	48	1	Жилая	19,1	19,1						2,76
Седьмой этаж	48	2	Жилая	13,2	13,2						2,76
Седьмой этаж	48	3	Кухня	10,2		10,2					2,76
Седьмой этаж	48	4	Санузел	3,2		3,2					2,76
Седьмой этаж	48	5	Санузел	1,9		1,9					2,76
Седьмой этаж	48	6	Коридор	8,6		8,6					2,76
Седьмой этаж	48	7	Балкон				5,1	1,5			2,76
ИТОГО по квартире:				56,2	32,3	23,9	5,1	1,5			
Седьмой этаж	49	1	Жилая	10,3	10,3						2,76
Седьмой этаж	49	2	Жилая	11,3	11,3						2,76
Седьмой этаж	49	3	Жилая	10,0	10,0						2,76
Седьмой этаж	49	4	Кухня	15,0		15,0					2,76
Седьмой этаж	49	5	Коридор	8,7		8,7					2,76
Седьмой этаж	49	6	Санузел	1,0		1,0					2,76
Седьмой этаж	49	7	Санузел	4,3		4,3					2,76
Седьмой этаж	49	8	Коридор	3,6		3,6					2,76
Седьмой этаж	49	9	Балкон				5,1	1,5			2,76
ИТОГО по квартире:				64,2	31,6	32,6	5,1	1,5			
Седьмой этаж	50	1	Жилая	10,2	10,2						2,76
Седьмой этаж	50	2	Жилая	14,5	14,5						2,76
Седьмой этаж	50	3	Кухня-ниша	4,6		4,6					2,76
Седьмой этаж	50	4	Коридор	4,8		4,8					2,76
Седьмой этаж	50	5	Санузел	4,4		4,4					2,76
Седьмой этаж	50	6	Коридор	3,8		3,8					2,76
Седьмой этаж	50	7	Балкон				5,1	1,5			2,76
ИТОГО по квартире:				42,3	24,7	17,6	5,1	1,5			
Седьмой этаж	51	1	Жилая	9,1	9,1						2,76
Седьмой этаж	51	2	Кухня	8,0		8,0					2,76
Седьмой этаж	51	3	Санузел	4,1		4,1					2,76
Седьмой этаж	51	4	Коридор	6,2		6,2					2,76
Седьмой этаж	51	5	Балкон				5,1	1,5			2,76
ИТОГО по квартире:				27,4	9,1	18,3	5,1	1,5			
Седьмой этаж	52	1	Жилая	17,6	17,6						2,76
Седьмой этаж	52	2	Кухня	11,1		11,1					2,76
Седьмой этаж	52	3	Санузел	4,2		4,2					2,76
Седьмой этаж	52	4	Коридор	4,4		4,4					2,76
Седьмой этаж	52	5	Балкон				5,1	1,5			2,76
ИТОГО по квартире:				37,3	17,6	19,7	5,1	1,5			
Седьмой этаж	53	1	Жилая	9,8	9,8						2,76
Седьмой этаж	53	2	Жилая	9,5	9,5						2,76
Седьмой этаж	53	3	Жилая	11,7	11,7						2,76
Седьмой этаж	53	4	Жилая	15,4	15,4						2,76
Седьмой этаж	53	5	Кухня-ниша	11,4		11,4					2,76
Седьмой этаж	53	6	Коридор	4,6		4,6					2,76
Седьмой этаж	53	7	Санузел	5,0		5,0					2,76
Седьмой этаж	53	8	Санузел	3,9		3,9					2,76
Седьмой этаж	53	9	Коридор	11,5		11,5					2,76
Седьмой этаж	53	10	Балкон				5,1	1,5			2,76
ИТОГО по квартире:				82,8	46,4	36,4	5,1	1,5			
Седьмой этаж	54	1	Жилая	10,9	10,9						2,76
Седьмой этаж	54	2	Жилая	14,8	14,8						2,76
Седьмой этаж	54	3	Жилая	8,2	8,2						2,76
Седьмой этаж	54	4	Кухня	9,9		9,9					2,76
Седьмой этаж	54	5	Коридор	3,8		3,8					2,76
Седьмой этаж	54	6	Санузел	4,7		4,7					2,76
Седьмой этаж	54	7	Коридор	9,6		9,6					2,76
Седьмой этаж	54	8	Балкон				5,1	1,5			2,76
ИТОГО по квартире:				61,9	33,9	28,0	5,1	1,5			
Седьмой этаж	МОП	1	Межквартирный коридор							41,5	2,76
Седьмой этаж	МОП	2	Лифтовой холл							15,8	2,76
Седьмой этаж	МОП	3	Лестничная клетка							11,8	2,76
Седьмой этаж	МОП	4	Проходная лоджия				7,8	3,9			2,76
ИТОГО по этажу: Седьмой этаж				449,00	231,30	217,70	54,20	17,60		69,10	
Восьмой этаж	55	1	Жилая	10,6	10,6						2,74
Восьмой этаж	55	2	Жилая	15,3	15,3						2,74
Восьмой этаж	55	3	Кухня-ниша	4,6		4,6					2,74
Восьмой этаж	55	4	Коридор	4,7		4,7					2,74
Восьмой этаж	55	5	Санузел	4,1		4,1					2,74
Восьмой этаж	55	6	Коридор	4,3		4,3					2,74
Восьмой этаж	55	7	Балкон				5,6	1,7			2,74
ИТОГО по квартире:				43,6	25,9	17,7	5,6	1,7			
Восьмой этаж	56	1	Жилая	9,6	9,6						2,74
Восьмой этаж	56	2	Кухня	13,1		13,1					2,74
Восьмой этаж	56	3	Санузел	4,5		4,5					2,74
Восьмой этаж	56	4	Коридор	5,9		5,9					2,74
Восьмой этаж	56	5	Балкон				5,1	1,5			2,74
ИТОГО по квартире:				33,1	9,6	23,5	5,1	1,5			
Восьмой этаж	57	1	Жилая	9,0	9,0						2,74

Восьмой этаж	57	2	Жилая	10,1	10,1					2,74	
Восьмой этаж	57	3	Жилая	13,3	13,3					2,74	
Восьмой этаж	57	4	Кухня	10,2		10,2				2,74	
Восьмой этаж	57	5	Санузел	3,2		3,2				2,74	
Восьмой этаж	57	6	Санузел	1,9		1,9				2,74	
Восьмой этаж	57	7	Коридор	8,6		8,6				2,74	
Восьмой этаж	57	8	Балкон				5,1	1,5		2,74	
ИТОГО по квартире:				56,3	32,4	23,9	5,1	1,5			
Восьмой этаж	58	1	Жилая	10,3	10,3					2,74	
Восьмой этаж	58	2	Жилая	11,3	11,3					2,74	
Восьмой этаж	58	3	Жилая	10,0	10,0					2,74	
Восьмой этаж	58	4	Кухня	15,0		15,0				2,74	
Восьмой этаж	58	5	Коридор	8,6		8,6				2,74	
Восьмой этаж	58	6	Санузел	0,9		0,9				2,74	
Восьмой этаж	58	7	Санузел	4,3		4,3				2,74	
Восьмой этаж	58	8	Коридор	3,6		3,6				2,74	
Восьмой этаж	58	9	Балкон				5,1	1,5		2,74	
ИТОГО по квартире:				64,0	31,6	32,4	5,1	1,5			
Восьмой этаж	59	1	Жилая	10,2	10,2					2,74	
Восьмой этаж	59	2	Жилая	14,7	14,7					2,74	
Восьмой этаж	59	3	Кухня-ниша	4,5		4,5				2,74	
Восьмой этаж	59	4	Коридор	4,8		4,8				2,74	
Восьмой этаж	59	5	Санузел	4,4		4,4				2,74	
Восьмой этаж	59	6	Коридор	3,8		3,8				2,74	
Восьмой этаж	59	7	Балкон				5,1	1,5		2,74	
ИТОГО по квартире:				42,4	24,9	17,5	5,1	1,5			
Восьмой этаж	60	1	Жилая	9,0	9,0					2,74	
Восьмой этаж	60	2	Кухня	8,0		8,0				2,74	
Восьмой этаж	60	3	Санузел	4,1		4,1				2,74	
Восьмой этаж	60	4	Коридор	6,1		6,1				2,74	
Восьмой этаж	60	5	Балкон				5,1	1,5		2,74	
ИТОГО по квартире:				27,2	9,0	18,2	5,1	1,5			
Восьмой этаж	61	1	Жилая	17,8	17,8					2,74	
Восьмой этаж	61	2	Кухня	11,0		11,0				2,74	
Восьмой этаж	61	3	Санузел	4,2		4,2				2,74	
Восьмой этаж	61	4	Коридор	4,4		4,4				2,74	
Восьмой этаж	61	5	Балкон				5,1	1,5		2,74	
ИТОГО по квартире:				37,4	17,8	19,6	5,1	1,5			
Восьмой этаж	62	1	Жилая	9,8	9,8					2,74	
Восьмой этаж	62	2	Жилая	9,6	9,6					2,74	
Восьмой этаж	62	3	Жилая	11,7	11,7					2,74	
Восьмой этаж	62	4	Жилая	15,3	15,3					2,74	
Восьмой этаж	62	5	Кухня-ниша	11,4		11,4				2,74	
Восьмой этаж	62	6	Коридор	4,7		4,7				2,74	
Восьмой этаж	62	7	Санузел	5,0		5,0				2,74	
Восьмой этаж	62	8	Санузел	3,8		3,8				2,74	
Восьмой этаж	62	9	Коридор	11,5		11,5				2,74	
Восьмой этаж	62	10	Балкон				5,1	1,5		2,74	
ИТОГО по квартире:				82,8	46,4	36,4	5,1	1,5			
Восьмой этаж	63	1	Жилая	10,8	10,8					2,74	
Восьмой этаж	63	2	Жилая	14,8	14,8					2,74	
Восьмой этаж	63	3	Жилая	8,3	8,3					2,74	
Восьмой этаж	63	4	Кухня	9,8		9,8				2,74	
Восьмой этаж	63	5	Коридор	3,8		3,8				2,74	
Восьмой этаж	63	6	Санузел	4,7		4,7				2,74	
Восьмой этаж	63	7	Коридор	9,7		9,7				2,74	
Восьмой этаж	63	8	Балкон				5,1	1,5		2,74	
ИТОГО по квартире:				61,9	33,9	28,0	5,1	1,5			
Восьмой этаж	МОП	1	Межквартирный коридор							41,5	2,74
Восьмой этаж	МОП	2	Лифтовой холл							15,8	2,74
Восьмой этаж	МОП	3	Лестничная клетка							11,8	2,74
Восьмой этаж	МОП	4	Проходная лоджия				7,8	3,9			2,74
ИТОГО по этажу: Восьмой этаж				448,70	231,50	217,20	54,20	17,60			69,10
Девятый этаж	64	1	Жилая	10,7	10,7					2,74	
Девятый этаж	64	2	Жилая	15,4	15,4					2,74	
Девятый этаж	64	3	Кухня-ниша	4,6		4,6				2,74	
Девятый этаж	64	4	Коридор	4,7		4,7				2,74	
Девятый этаж	64	5	Санузел	4,1		4,1				2,74	
Девятый этаж	64	6	Коридор	4,3		4,3				2,74	
Девятый этаж	64	7	Балкон				5,6	1,7		2,74	
ИТОГО по квартире:				43,8	26,1	17,7	5,6	1,7			
Девятый этаж	65	1	Жилая	9,7	9,7					2,74	
Девятый этаж	65	2	Кухня	13,1		13,1				2,74	
Девятый этаж	65	3	Санузел	4,5		4,5				2,74	
Девятый этаж	65	4	Коридор	5,9		5,9				2,74	
Девятый этаж	65	5	Балкон				5,1	1,5		2,74	
ИТОГО по квартире:				33,2	9,7	23,5	5,1	1,5			
Девятый этаж	66	1	Жилая	19,3	19,3					2,74	
Девятый этаж	66	2	Жилая	13,2	13,2					2,74	
Девятый этаж	66	3	Кухня	10,2		10,2				2,74	
Девятый этаж	66	4	Санузел	3,2		3,2				2,74	
Девятый этаж	66	5	Санузел	1,8		1,8				2,74	
Девятый этаж	66	6	Коридор	8,6		8,6				2,74	
Девятый этаж	66	7	Балкон				5,1	1,5		2,74	
ИТОГО по квартире:				56,3	32,5	23,8	5,1	1,5			
Девятый этаж	67	1	Жилая	10,3	10,3					2,74	
Девятый этаж	67	2	Жилая	11,4	11,4					2,74	
Девятый этаж	67	3	Жилая	10,0	10,0					2,74	
Девятый этаж	67	4	Кухня	15,0		15,0				2,74	
Девятый этаж	67	5	Коридор	8,7		8,7				2,74	
Девятый этаж	67	6	Санузел	0,9		0,9				2,74	
Девятый этаж	67	7	Санузел	4,4		4,4				2,74	
Девятый этаж	67	8	Коридор	3,7		3,7				2,74	
Девятый этаж	67	9	Балкон				5,1	1,5		2,74	
ИТОГО по квартире:				64,4	31,7	32,7	5,1	1,5			

Девятый этаж	68	1	Жилая	10,2	10,2						2,74
Девятый этаж	68	2	Жилая	14,5	14,5						2,74
Девятый этаж	68	3	Кухня-ниша	4,6		4,6					2,74
Девятый этаж	68	4	Коридор	4,8		4,8					2,74
Девятый этаж	68	5	Санузел	4,4		4,4					2,74
Девятый этаж	68	6	Коридор	3,8		3,8					2,74
Девятый этаж	68	7	Балкон				5,1	1,5			2,74
ИТОГО по квартире:				42,3	24,7	17,6	5,1	1,5			
Девятый этаж	69	1	Жилая	9,1	9,1						2,74
Девятый этаж	69	2	Кухня	8,0		8,0					2,74
Девятый этаж	69	3	Санузел	4,1		4,1					2,74
Девятый этаж	69	4	Коридор	6,2		6,2					2,74
Девятый этаж	69	5	Балкон				5,1	1,5			2,74
ИТОГО по квартире:				27,4	9,1	18,3	5,1	1,5			
Девятый этаж	70	1	Жилая	17,7	17,7						2,74
Девятый этаж	70	2	Кухня	11,2		11,2					2,74
Девятый этаж	70	3	Санузел	4,3		4,3					2,74
Девятый этаж	70	4	Коридор	4,4		4,4					2,74
Девятый этаж	70	5	Балкон				5,1	1,5			2,74
ИТОГО по квартире:				37,6	17,7	19,9	5,1	1,5			
Девятый этаж	71	1	Жилая	9,8	9,8						2,74
Девятый этаж	71	2	Жилая	9,5	9,5						2,74
Девятый этаж	71	3	Жилая	11,7	11,7						2,74
Девятый этаж	71	4	Жилая	15,4	15,4						2,74
Девятый этаж	71	5	Кухня-ниша	11,4		11,4					2,74
Девятый этаж	71	6	Коридор	4,8		4,8					2,74
Девятый этаж	71	7	Санузел	5,0		5,0					2,74
Девятый этаж	71	8	Санузел	3,8		3,8					2,74
Девятый этаж	71	9	Коридор	11,5		11,5					2,74
Девятый этаж	71	10	Балкон				5,1	1,5			2,74
ИТОГО по квартире:				82,9	46,4	36,5	5,1	1,5			
Девятый этаж	72	1	Жилая	10,9	10,9						2,74
Девятый этаж	72	2	Жилая	14,9	14,9						2,74
Девятый этаж	72	3	Жилая	8,3	8,3						2,74
Девятый этаж	72	4	Кухня	9,9		9,9					2,74
Девятый этаж	72	5	Коридор	3,8		3,8					2,74
Девятый этаж	72	6	Санузел	4,7		4,7					2,74
Девятый этаж	72	7	Коридор	9,7		9,7					2,74
Девятый этаж	72	8	Балкон				5,1	1,5			2,74
ИТОГО по квартире:				62,2	34,1	28,1	5,1	1,5			
Девятый этаж	МОП	1	Межквартирный коридор								41,5
Девятый этаж	МОП	2	Лифтовой холл								15,8
Девятый этаж	МОП	3	Лестничная клетка								11,8
Девятый этаж	МОП	4	Проходная лоджия				7,8	3,9			2,74
ИТОГО по этажу: Девятый этаж				450,10	232,00	218,10	54,20	17,60			69,10
Десятый этаж	73	1	Жилая	10,7	10,7						2,74
Десятый этаж	73	2	Жилая	15,4	15,4						2,74
Десятый этаж	73	3	Кухня-ниша	4,6		4,6					2,74
Десятый этаж	73	4	Коридор	4,7		4,7					2,74
Десятый этаж	73	5	Санузел	4,1		4,1					2,74
Десятый этаж	73	6	Коридор	4,3		4,3					2,74
Десятый этаж	73	7	Балкон				5,6	1,7			2,74
ИТОГО по квартире:				43,8	26,1	17,7	5,6	1,7			
Десятый этаж	74	1	Жилая	9,8	9,8						2,74
Десятый этаж	74	2	Кухня	13,0		13,0					2,74
Десятый этаж	74	3	Санузел	4,5		4,5					2,74
Десятый этаж	74	4	Коридор	5,9		5,9					2,74
Десятый этаж	74	5	Балкон				5,1	1,5			2,74
ИТОГО по квартире:				33,2	9,8	23,4	5,1	1,5			
Десятый этаж	75	1	Жилая	19,4	19,4						2,74
Десятый этаж	75	2	Жилая	13,2	13,2						2,74
Десятый этаж	75	3	Кухня	10,2		10,2					2,74
Десятый этаж	75	4	Санузел	3,2		3,2					2,74
Десятый этаж	75	5	Санузел	1,9		1,9					2,74
Десятый этаж	75	6	Коридор	8,6		8,6					2,74
Десятый этаж	75	7	Балкон				5,1	1,5			2,74
ИТОГО по квартире:				56,5	32,6	23,9	5,1	1,5			
Десятый этаж	76	1	Жилая	10,4	10,4						2,74
Десятый этаж	76	2	Жилая	11,4	11,4						2,74
Десятый этаж	76	3	Жилая	9,9	9,9						2,74
Десятый этаж	76	4	Кухня	15,0		15,0					2,74
Десятый этаж	76	5	Коридор	8,7		8,7					2,74
Десятый этаж	76	6	Санузел	0,9		0,9					2,74
Десятый этаж	76	7	Санузел	4,3		4,3					2,74
Десятый этаж	76	8	Коридор	3,6		3,6					2,74
Десятый этаж	76	9	Балкон				5,1	1,5			2,74
ИТОГО по квартире:				64,2	31,7	32,5	5,1	1,5			
Десятый этаж	77	1	Жилая	10,3	10,3						2,74
Десятый этаж	77	2	Жилая	14,8	14,8						2,74
Десятый этаж	77	3	Кухня-ниша	4,5		4,5					2,74
Десятый этаж	77	4	Коридор	4,8		4,8					2,74
Десятый этаж	77	5	Санузел	4,3		4,3					2,74
Десятый этаж	77	6	Коридор	3,8		3,8					2,74
Десятый этаж	77	7	Балкон				5,1	1,5			2,74
ИТОГО по квартире:				42,5	25,1	17,4	5,1	1,5			
Десятый этаж	78	1	Жилая	9,0	9,0						2,74
Десятый этаж	78	2	Кухня	8,0		8,0					2,74
Десятый этаж	78	3	Санузел	4,1		4,1					2,74
Десятый этаж	78	4	Коридор	6,2		6,2					2,74
Десятый этаж	78	5	Балкон				5,1	1,5			2,74
ИТОГО по квартире:				27,3	9,0	18,3	5,1	1,5			
Десятый этаж	79	1	Жилая	17,9	17,9						2,74
Десятый этаж	79	2	Кухня	11,1		11,1					2,74
Десятый этаж	79	3	Санузел	4,2		4,2					2,74
Десятый этаж	79	4	Коридор	4,5		4,5					2,74

	Десятый этаж	79	5	Балкон				5,1	1,5			2,74	
ИТОГО по квартире:					37,7	17,9	19,8	5,1	1,5				
	Десятый этаж	80	1	Жилая	9,8	9,8						2,74	
	Десятый этаж	80	2	Жилая	9,5	9,5						2,74	
	Десятый этаж	80	3	Жилая	11,7	11,7						2,74	
	Десятый этаж	80	4	Жилая	15,5	15,5						2,74	
	Десятый этаж	80	5	Кухня-ниша	11,4		11,4					2,74	
	Десятый этаж	80	6	Коридор	4,7		4,7					2,74	
	Десятый этаж	80	7	Санузел	5,0		5,0					2,74	
	Десятый этаж	80	8	Санузел	3,8		3,8					2,74	
	Десятый этаж	80	9	Коридор	11,6		11,6					2,74	
	Десятый этаж	80	10	Балкон				5,1	1,5			2,74	
ИТОГО по квартире:					83,0	46,5	36,5	5,1	1,5				
	Десятый этаж	81	1	Жилая	11,0	11,0						2,74	
	Десятый этаж	81	2	Жилая	14,7	14,7						2,74	
	Десятый этаж	81	3	Жилая	8,3	8,3						2,74	
	Десятый этаж	81	4	Кухня	9,9		9,9					2,74	
	Десятый этаж	81	5	Коридор	3,7		3,7					2,74	
	Десятый этаж	81	6	Санузел	4,7		4,7					2,74	
	Десятый этаж	81	7	Коридор	9,7		9,7					2,74	
	Десятый этаж	81	8	Балкон				5,1	1,5			2,74	
ИТОГО по квартире:					62,0	34,0	28,0	5,1	1,5				
	Десятый этаж	МОП	1	Межквартирный коридор								41,5	2,74
	Десятый этаж	МОП	2	Лифтовой холл								15,8	2,74
	Десятый этаж	МОП	3	Лестничная клетка								11,8	2,74
	Десятый этаж	МОП	4	Проходная лоджия				7,8	3,9				2,74
ИТОГО по этажу: Десятый этаж					450,20	232,70	217,50	54,20	17,60			69,10	
	Одиннадцатый этаж	82	1	Жилая	10,6	10,6							2,76
	Одиннадцатый этаж	82	2	Жилая	15,3	15,3							2,76
	Одиннадцатый этаж	82	3	Кухня-ниша	4,6		4,6						2,76
	Одиннадцатый этаж	82	4	Коридор	4,7		4,7						2,76
	Одиннадцатый этаж	82	5	Санузел	4,2		4,2						2,76
	Одиннадцатый этаж	82	6	Коридор	4,3		4,3						2,76
	Одиннадцатый этаж	82	7	Балкон				5,6	1,7				2,76
ИТОГО по квартире:					43,7	25,9	17,8	5,6	1,7				
	Одиннадцатый этаж	83	1	Жилая	9,8	9,8							2,76
	Одиннадцатый этаж	83	2	Кухня	13,1		13,1						2,76
	Одиннадцатый этаж	83	3	Санузел	4,5		4,5						2,76
	Одиннадцатый этаж	83	4	Коридор	5,9		5,9						2,76
	Одиннадцатый этаж	83	5	Балкон				5,1	1,5				2,76
ИТОГО по квартире:					33,3	9,8	23,5	5,1	1,5				
	Одиннадцатый этаж	84	1	Жилая	19,2	19,2							2,76
	Одиннадцатый этаж	84	2	Жилая	13,2	13,2							2,76
	Одиннадцатый этаж	84	3	Кухня	10,2		10,2						2,76
	Одиннадцатый этаж	84	4	Санузел	3,2		3,2						2,76
	Одиннадцатый этаж	84	5	Санузел	1,9		1,9						2,76
	Одиннадцатый этаж	84	6	Коридор	8,6		8,6						2,76
	Одиннадцатый этаж	84	7	Балкон				5,1	1,5				2,76
ИТОГО по квартире:					56,3	32,4	23,9	5,1	1,5				
	Одиннадцатый этаж	85	1	Жилая	10,3	10,3							2,76
	Одиннадцатый этаж	85	2	Жилая	11,1	11,1							2,76
	Одиннадцатый этаж	85	3	Жилая	9,9	9,9							2,76
	Одиннадцатый этаж	85	4	Кухня	14,9		14,9						2,76
	Одиннадцатый этаж	85	5	Коридор	8,7		8,7						2,76
	Одиннадцатый этаж	85	6	Санузел	1,0		1,0						2,76
	Одиннадцатый этаж	85	7	Санузел	4,4		4,4						2,76
	Одиннадцатый этаж	85	8	Коридор	3,6		3,6						2,76
	Одиннадцатый этаж	85	9	Балкон				5,1	1,5				2,76
ИТОГО по квартире:					63,9	31,3	32,6	5,1	1,5				
	Одиннадцатый этаж	86	1	Жилая	10,1	10,1							2,76
	Одиннадцатый этаж	86	2	Жилая	14,8	14,8							2,76
	Одиннадцатый этаж	86	3	Кухня-ниша	4,5		4,5						2,76
	Одиннадцатый этаж	86	4	Коридор	4,8		4,8						2,76
	Одиннадцатый этаж	86	5	Санузел	4,3		4,3						2,76
	Одиннадцатый этаж	86	6	Коридор	3,8		3,8						2,76
	Одиннадцатый этаж	86	7	Балкон				5,1	1,5				2,76
ИТОГО по квартире:					42,3	24,9	17,4	5,1	1,5				
	Одиннадцатый этаж	87	1	Жилая	9,0	9,0							2,76
	Одиннадцатый этаж	87	2	Кухня	8,0		8,0						2,76
	Одиннадцатый этаж	87	3	Санузел	4,1		4,1						2,76
	Одиннадцатый этаж	87	4	Коридор	6,2		6,2						2,76
	Одиннадцатый этаж	87	5	Балкон				5,1	1,5				2,76
ИТОГО по квартире:					27,3	9,0	18,3	5,1	1,5				
	Одиннадцатый этаж	88	1	Жилая	17,7	17,7							2,76
	Одиннадцатый этаж	88	2	Кухня	11,1		11,1						2,76
	Одиннадцатый этаж	88	3	Санузел	4,2		4,2						2,76
	Одиннадцатый этаж	88	4	Коридор	4,4		4,4						2,76
	Одиннадцатый этаж	88	5	Балкон				5,1	1,5				2,76
ИТОГО по квартире:					37,4	17,7	19,7	5,1	1,5				
	Одиннадцатый этаж	89	1	Жилая	9,8	9,8							2,76
	Одиннадцатый этаж	89	2	Жилая	9,5	9,5							2,76
	Одиннадцатый этаж	89	3	Жилая	11,7	11,7							2,76
	Одиннадцатый этаж	89	4	Жилая	15,4	15,4							2,76
	Одиннадцатый этаж	89	5	Кухня-ниша	11,4		11,4						2,76
	Одиннадцатый этаж	89	6	Коридор	4,7		4,7						2,76
	Одиннадцатый этаж	89	7	Санузел	5,0		5,0						2,76
	Одиннадцатый этаж	89	8	Санузел	3,9		3,9						2,76
	Одиннадцатый этаж	89	9	Коридор	11,6		11,6						2,76
	Одиннадцатый этаж	89	10	Балкон				5,1	1,5				2,76
ИТОГО по квартире:					83,0	46,4	36,6	5,1	1,5				
	Одиннадцатый этаж	90	1	Жилая	10,9	10,9							2,76
	Одиннадцатый этаж	90	2	Жилая	14,7	14,7							2,76
	Одиннадцатый этаж	90	3	Жилая	8,2	8,2							2,76
	Одиннадцатый этаж	90	4	Кухня	9,8		9,8						2,76
	Одиннадцатый этаж	90	5	Коридор	3,7		3,7						2,76

	Одиннадцатый этаж	90	6 Санузел	4,8		4,8					2,76
	Одиннадцатый этаж	90	7 Коридор	9,7		9,7					2,76
	Одиннадцатый этаж	90	8 Балкон				5,1	1,5			2,76
ИТОГО по квартире:				61,8	33,8	28,0	5,1	1,5			
	Одиннадцатый этаж	МОП	1 Межквартирный коридор							41,5	2,76
	Одиннадцатый этаж	МОП	2 Лифтовой холл							15,8	2,76
	Одиннадцатый этаж	МОП	3 Лестничная клетка							11,8	2,76
	Одиннадцатый этаж	МОП	4 Проходная лоджия				7,8	3,9			2,76
ИТОГО по этажу: Одиннадцатый этаж				449,00	231,20	217,80	54,20	17,60			69,10
	Двенадцатый этаж	91	1 Жилая	10,7	10,7						2,74
	Двенадцатый этаж	91	2 Жилая	15,3	15,3						2,74
	Двенадцатый этаж	91	3 Кухня-ниша	4,6		4,6					2,74
	Двенадцатый этаж	91	4 Коридор	4,7		4,7					2,74
	Двенадцатый этаж	91	5 Санузел	4,1		4,1					2,74
	Двенадцатый этаж	91	6 Коридор	4,3		4,3					2,74
	Двенадцатый этаж	91	7 Балкон				5,6	1,7			2,74
ИТОГО по квартире:				43,7	26,0	17,7	5,6	1,7			
	Двенадцатый этаж	92	1 Жилая	9,8	9,8						2,74
	Двенадцатый этаж	92	2 Кухня	13,1		13,1					2,74
	Двенадцатый этаж	92	3 Санузел	4,5		4,5					2,74
	Двенадцатый этаж	92	4 Коридор	5,9		5,9					2,74
	Двенадцатый этаж	92	5 Балкон				5,1	1,5			2,74
ИТОГО по квартире:				33,3	9,8	23,5	5,1	1,5			
	Двенадцатый этаж	93	1 Жилая	19,2	19,2						2,74
	Двенадцатый этаж	93	2 Жилая	13,3	13,3						2,74
	Двенадцатый этаж	93	3 Кухня	10,1		10,1					2,74
	Двенадцатый этаж	93	4 Санузел	3,2		3,2					2,74
	Двенадцатый этаж	93	5 Санузел	1,9		1,9					2,74
	Двенадцатый этаж	93	6 Коридор	8,6		8,6					2,74
	Двенадцатый этаж	93	7 Балкон				5,1	1,5			2,74
ИТОГО по квартире:				56,3	32,5	23,8	5,1	1,5			
	Двенадцатый этаж	94	1 Жилая	10,2	10,2						2,74
	Двенадцатый этаж	94	2 Жилая	11,2	11,2						2,74
	Двенадцатый этаж	94	3 Жилая	10,0	10,0						2,74
	Двенадцатый этаж	94	4 Кухня	14,9		14,9					2,74
	Двенадцатый этаж	94	5 Коридор	8,7		8,7					2,74
	Двенадцатый этаж	94	6 Санузел	1,0		1,0					2,74
	Двенадцатый этаж	94	7 Санузел	4,3		4,3					2,74
	Двенадцатый этаж	94	8 Коридор	3,6		3,6					2,74
	Двенадцатый этаж	94	9 Балкон				5,1	1,5			2,74
ИТОГО по квартире:				63,9	31,4	32,5	5,1	1,5			
	Двенадцатый этаж	95	1 Жилая	10,2	10,2						2,74
	Двенадцатый этаж	95	2 Жилая	14,7	14,7						2,74
	Двенадцатый этаж	95	3 Кухня-ниша	4,5		4,5					2,74
	Двенадцатый этаж	95	4 Коридор	4,8		4,8					2,74
	Двенадцатый этаж	95	5 Санузел	4,4		4,4					2,74
	Двенадцатый этаж	95	6 Коридор	3,8		3,8					2,74
	Двенадцатый этаж	95	7 Балкон				5,1	1,5			2,74
ИТОГО по квартире:				42,4	24,9	17,5	5,1	1,5			
	Двенадцатый этаж	96	1 Жилая	9,1	9,1						2,74
	Двенадцатый этаж	96	2 Кухня	8,0		8,0					2,74
	Двенадцатый этаж	96	3 Санузел	4,1		4,1					2,74
	Двенадцатый этаж	96	4 Коридор	6,2		6,2					2,74
	Двенадцатый этаж	96	5 Балкон				5,1	1,5			2,74
ИТОГО по квартире:				27,4	9,1	18,3	5,1	1,5			
	Двенадцатый этаж	97	1 Жилая	17,7	17,7						2,74
	Двенадцатый этаж	97	2 Кухня	11,1		11,1					2,74
	Двенадцатый этаж	97	3 Санузел	4,2		4,2					2,74
	Двенадцатый этаж	97	4 Коридор	4,4		4,4					2,74
	Двенадцатый этаж	97	5 Балкон				5,1	1,5			2,74
ИТОГО по квартире:				37,4	17,7	19,7	5,1	1,5			
	Двенадцатый этаж	98	1 Жилая	19,6	19,6						2,74
	Двенадцатый этаж	98	2 Жилая	11,8	11,8						2,74
	Двенадцатый этаж	98	3 Жилая	15,4	15,4						2,74
	Двенадцатый этаж	98	4 Кухня	11,4		11,4					2,74
	Двенадцатый этаж	98	5 Коридор	4,6		4,6					2,74
	Двенадцатый этаж	98	6 Санузел	5,0		5,0					2,74
	Двенадцатый этаж	98	7 Санузел	3,9		3,9					2,74
	Двенадцатый этаж	98	8 Коридор	11,5		11,5					2,74
	Двенадцатый этаж	98	9 Балкон				5,1	1,5			2,74
ИТОГО по квартире:				83,2	46,8	36,4	5,1	1,5			
	Двенадцатый этаж	99	1 Жилая	11,0	11,0						2,74
	Двенадцатый этаж	99	2 Жилая	14,7	14,7						2,74
	Двенадцатый этаж	99	3 Жилая	8,2	8,2						2,74
	Двенадцатый этаж	99	4 Кухня	9,9		9,9					2,74
	Двенадцатый этаж	99	5 Коридор	3,8		3,8					2,74
	Двенадцатый этаж	99	6 Санузел	4,7		4,7					2,74
	Двенадцатый этаж	99	7 Коридор	9,6		9,6					2,74
	Двенадцатый этаж	99	8 Балкон				5,1	1,5			2,74
ИТОГО по квартире:				61,9	33,9	28,0	5,1	1,5			
	Двенадцатый этаж	МОП	1 Межквартирный коридор							41,5	2,74
	Двенадцатый этаж	МОП	2 Лифтовой холл							15,8	2,74
	Двенадцатый этаж	МОП	3 Лестничная клетка							11,8	2,74
	Двенадцатый этаж	МОП	4 Проходная лоджия				7,8	3,9			2,74
ИТОГО по этажу: Двенадцатый этаж				449,50	232,10	217,40	54,20	17,60			69,10
	Тринадцатый этаж	100	1 Жилая	10,7	10,7						2,74
	Тринадцатый этаж	100	2 Жилая	15,3	15,3						2,74
	Тринадцатый этаж	100	3 Кухня-ниша	4,6		4,6					2,74
	Тринадцатый этаж	100	4 Коридор	4,7		4,7					2,74
	Тринадцатый этаж	100	5 Санузел	4,2		4,2					2,74
	Тринадцатый этаж	100	6 Коридор	4,3		4,3					2,74
	Тринадцатый этаж	100	7 Балкон				5,6	1,7			2,74
ИТОГО по квартире:				43,8	26,0	17,8	5,6	1,7			
	Тринадцатый этаж	101	1 Жилая	9,7	9,7						2,74
	Тринадцатый этаж	101	2 Кухня	13,1		13,1					2,74

Тринадцатый этаж	101	3	Санузел	4,5		4,5				2,74
Тринадцатый этаж	101	4	Коридор	5,9		5,9				2,74
Тринадцатый этаж	101	5	Балкон				5,1	1,5		2,74
ИТОГО по квартире:				33,2	9,7	23,5	5,1	1,5		
Тринадцатый этаж	102	1	Жилая	9,0	9,0					2,74
Тринадцатый этаж	102	2	Жилая	10,1	10,1					2,74
Тринадцатый этаж	102	3	Жилая	13,3	13,3					2,74
Тринадцатый этаж	102	4	Кухня	10,2		10,2				2,74
Тринадцатый этаж	102	5	Санузел	3,2		3,2				2,74
Тринадцатый этаж	102	6	Санузел	1,9		1,9				2,74
Тринадцатый этаж	102	7	Коридор	8,6		8,6				2,74
Тринадцатый этаж	102	8	Балкон				5,1	1,5		2,74
ИТОГО по квартире:				56,3	32,4	23,9	5,1	1,5		
Тринадцатый этаж	103	1	Жилая	10,4	10,4					2,74
Тринадцатый этаж	103	2	Жилая	11,4	11,4					2,74
Тринадцатый этаж	103	3	Жилая	10,0	10,0					2,74
Тринадцатый этаж	103	4	Кухня	15,0		15,0				2,74
Тринадцатый этаж	103	5	Коридор	8,8		8,8				2,74
Тринадцатый этаж	103	6	Санузел	1,0		1,0				2,74
Тринадцатый этаж	103	7	Санузел	4,3		4,3				2,74
Тринадцатый этаж	103	8	Коридор	3,7		3,7				2,74
Тринадцатый этаж	103	9	Балкон				5,1	1,5		2,74
ИТОГО по квартире:				64,6	31,8	32,8	5,1	1,5		
Тринадцатый этаж	104	1	Жилая	10,2	10,2					2,74
Тринадцатый этаж	104	2	Жилая	14,7	14,7					2,74
Тринадцатый этаж	104	3	Кухня-ниша	4,5		4,5				2,74
Тринадцатый этаж	104	4	Коридор	4,8		4,8				2,74
Тринадцатый этаж	104	5	Санузел	4,3		4,3				2,74
Тринадцатый этаж	104	6	Коридор	3,8		3,8				2,74
Тринадцатый этаж	104	7	Балкон				5,1	1,5		2,74
ИТОГО по квартире:				42,3	24,9	17,4	5,1	1,5		
Тринадцатый этаж	105	1	Жилая	9,0	9,0					2,74
Тринадцатый этаж	105	2	Кухня	8,0		8,0				2,74
Тринадцатый этаж	105	3	Санузел	4,2		4,2				2,74
Тринадцатый этаж	105	4	Коридор	6,2		6,2				2,74
Тринадцатый этаж	105	5	Балкон				5,1	1,5		2,74
ИТОГО по квартире:				27,4	9,0	18,4	5,1	1,5		
Тринадцатый этаж	106	1	Жилая	17,7	17,7					2,74
Тринадцатый этаж	106	2	Кухня	11,1		11,1				2,74
Тринадцатый этаж	106	3	Санузел	4,2		4,2				2,74
Тринадцатый этаж	106	4	Коридор	4,4		4,4				2,74
Тринадцатый этаж	106	5	Балкон				5,1	1,5		2,74
ИТОГО по квартире:				37,4	17,7	19,7	5,1	1,5		
Тринадцатый этаж	107	1	Жилая	9,7	9,7					2,74
Тринадцатый этаж	107	2	Жилая	9,5	9,5					2,74
Тринадцатый этаж	107	3	Жилая	11,7	11,7					2,74
Тринадцатый этаж	107	4	Жилая	15,4	15,4					2,74
Тринадцатый этаж	107	5	Кухня-ниша	11,4		11,4				2,74
Тринадцатый этаж	107	6	Коридор	4,7		4,7				2,74
Тринадцатый этаж	107	7	Санузел	4,9		4,9				2,74
Тринадцатый этаж	107	8	Санузел	3,8		3,8				2,74
Тринадцатый этаж	107	9	Коридор	11,6		11,6				2,74
Тринадцатый этаж	107	10	Балкон				5,1	1,5		2,74
ИТОГО по квартире:				82,7	46,3	36,4	5,1	1,5		
Тринадцатый этаж	108	1	Жилая	10,9	10,9					2,74
Тринадцатый этаж	108	2	Жилая	14,8	14,8					2,74
Тринадцатый этаж	108	3	Жилая	8,3	8,3					2,74
Тринадцатый этаж	108	4	Кухня	9,9		9,9				2,74
Тринадцатый этаж	108	5	Коридор	3,8		3,8				2,74
Тринадцатый этаж	108	6	Санузел	4,7		4,7				2,74
Тринадцатый этаж	108	7	Коридор	9,7		9,7				2,74
Тринадцатый этаж	108	8	Балкон				5,1	1,5		2,74
ИТОГО по квартире:				62,1	34,0	28,1	5,1	1,5		
Тринадцатый этаж	МОП	1	Межквартирный коридор							41,5
Тринадцатый этаж	МОП	2	Лифтовой холл							15,8
Тринадцатый этаж	МОП	3	Лестничная клетка							11,8
Тринадцатый этаж	МОП	4	Проходная лоджия				7,8	3,9		2,74
ИТОГО по этажу: Тринадцатый этаж				449,80	231,80	218,00	54,20	17,60		69,10
Четырнадцатый этаж	109	1	Жилая	10,6	10,6					2,74
Четырнадцатый этаж	109	2	Жилая	15,2	15,2					2,74
Четырнадцатый этаж	109	3	Кухня-ниша	4,6		4,6				2,74
Четырнадцатый этаж	109	4	Коридор	4,6		4,6				2,74
Четырнадцатый этаж	109	5	Санузел	4,1		4,1				2,74
Четырнадцатый этаж	109	6	Коридор	4,3		4,3				2,74
Четырнадцатый этаж	109	7	Балкон				5,6	1,7		2,74
ИТОГО по квартире:				43,4	25,8	17,6	5,6	1,7		
Четырнадцатый этаж	110	1	Жилая	9,7	9,7					2,74
Четырнадцатый этаж	110	2	Кухня	13,1		13,1				2,74
Четырнадцатый этаж	110	3	Санузел	4,6		4,6				2,74
Четырнадцатый этаж	110	4	Коридор	5,9		5,9				2,74
Четырнадцатый этаж	110	5	Балкон				5,1	1,5		2,74
ИТОГО по квартире:				33,3	9,7	23,6	5,1	1,5		
Четырнадцатый этаж	111	1	Жилая	19,3	19,3					2,74
Четырнадцатый этаж	111	2	Жилая	13,1	13,1					2,74
Четырнадцатый этаж	111	3	Кухня	10,2		10,2				2,74
Четырнадцатый этаж	111	4	Санузел	3,2		3,2				2,74
Четырнадцатый этаж	111	5	Санузел	1,9		1,9				2,74
Четырнадцатый этаж	111	6	Коридор	8,6		8,6				2,74
Четырнадцатый этаж	111	7	Балкон				5,1	1,5		2,74
ИТОГО по квартире:				56,3	32,4	23,9	5,1	1,5		
Четырнадцатый этаж	112	1	Жилая	10,3	10,3					2,74
Четырнадцатый этаж	112	2	Жилая	11,3	11,3					2,74
Четырнадцатый этаж	112	3	Жилая	10,0	10,0					2,74
Четырнадцатый этаж	112	4	Кухня	15,0		15,0				2,74
Четырнадцатый этаж	112	5	Коридор	8,7		8,7				2,74

Четырнадцатый этаж	112	6	Санузел	1,0		1,0				2,74
Четырнадцатый этаж	112	7	Санузел	4,3		4,3				2,74
Четырнадцатый этаж	112	8	Коридор	3,6		3,6				2,74
Четырнадцатый этаж	112	9	Балкон				5,1	1,5		2,74
ИТОГО по квартире:				64,2	31,6	32,6	5,1	1,5		
Четырнадцатый этаж	113	1	Жилая	10,2	10,2					2,74
Четырнадцатый этаж	113	2	Жилая	14,7	14,7					2,74
Четырнадцатый этаж	113	3	Кухня-ниша	4,5		4,5				2,74
Четырнадцатый этаж	113	4	Коридор	4,8		4,8				2,74
Четырнадцатый этаж	113	5	Санузел	4,3		4,3				2,74
Четырнадцатый этаж	113	6	Коридор	3,8		3,8				2,74
Четырнадцатый этаж	113	7	Балкон				5,1	1,5		2,74
ИТОГО по квартире:				42,3	24,9	17,4	5,1	1,5		
Четырнадцатый этаж	114	1	Жилая	9,0	9,0					2,74
Четырнадцатый этаж	114	2	Кухня	8,0		8,0				2,74
Четырнадцатый этаж	114	3	Санузел	4,1		4,1				2,74
Четырнадцатый этаж	114	4	Коридор	6,2		6,2				2,74
Четырнадцатый этаж	114	5	Балкон				5,1	1,5		2,74
ИТОГО по квартире:				27,3	9,0	18,3	5,1	1,5		
Четырнадцатый этаж	115	1	Жилая	17,8	17,8					2,74
Четырнадцатый этаж	115	2	Кухня	11,1		11,1				2,74
Четырнадцатый этаж	115	3	Санузел	4,2		4,2				2,74
Четырнадцатый этаж	115	4	Коридор	4,4		4,4				2,74
Четырнадцатый этаж	115	5	Балкон				5,1	1,5		2,74
ИТОГО по квартире:				37,5	17,8	19,7	5,1	1,5		
Четырнадцатый этаж	116	1	Жилая	9,7	9,7					2,74
Четырнадцатый этаж	116	2	Жилая	9,5	9,5					2,74
Четырнадцатый этаж	116	3	Жилая	11,8	11,8					2,74
Четырнадцатый этаж	116	4	Жилая	15,4	15,4					2,74
Четырнадцатый этаж	116	5	Кухня-ниша	11,4		11,4				2,74
Четырнадцатый этаж	116	6	Коридор	4,7		4,7				2,74
Четырнадцатый этаж	116	7	Санузел	5,0		5,0				2,74
Четырнадцатый этаж	116	8	Санузел	3,9		3,9				2,74
Четырнадцатый этаж	116	9	Коридор	11,5		11,5				2,74
Четырнадцатый этаж	116	10	Балкон				5,1	1,5		2,74
ИТОГО по квартире:				82,9	46,4	36,5	5,1	1,5		
Четырнадцатый этаж	117	1	Жилая	10,9	10,9					2,74
Четырнадцатый этаж	117	2	Жилая	14,7	14,7					2,74
Четырнадцатый этаж	117	3	Жилая	8,3	8,3					2,74
Четырнадцатый этаж	117	4	Кухня	9,8		9,8				2,74
Четырнадцатый этаж	117	5	Коридор	3,8		3,8				2,74
Четырнадцатый этаж	117	6	Санузел	4,7		4,7				2,74
Четырнадцатый этаж	117	7	Коридор	9,7		9,7				2,74
Четырнадцатый этаж	117	8	Балкон				5,1	1,5		2,74
ИТОГО по квартире:				61,9	33,9	28,0	5,1	1,5		
Четырнадцатый этаж	МОП	1	Межквартирный коридор							41,5
Четырнадцатый этаж	МОП	2	Лифтовой холл							15,8
Четырнадцатый этаж	МОП	3	Лестничная клетка							11,8
Четырнадцатый этаж	МОП	4	Проходная лоджия				7,8	3,9		2,74
ИТОГО по этажу: Четырнадцатый этаж				449,10	231,50	217,60	54,20	17,60		69,10
Пятнадцатый этаж	118	1	Жилая	10,6	10,6					2,74
Пятнадцатый этаж	118	2	Жилая	15,3	15,3					2,74
Пятнадцатый этаж	118	3	Кухня-ниша	4,6		4,6				2,74
Пятнадцатый этаж	118	4	Коридор	4,6		4,6				2,74
Пятнадцатый этаж	118	5	Санузел	4,2		4,2				2,74
Пятнадцатый этаж	118	6	Коридор	4,4		4,4				2,74
Пятнадцатый этаж	118	7	Балкон				5,6	1,7		2,74
ИТОГО по квартире:				43,7	25,9	17,8	5,6	1,7		
Пятнадцатый этаж	119	1	Жилая	9,7	9,7					2,74
Пятнадцатый этаж	119	2	Кухня	13,1		13,1				2,74
Пятнадцатый этаж	119	3	Санузел	4,5		4,5				2,74
Пятнадцатый этаж	119	4	Коридор	5,9		5,9				2,74
Пятнадцатый этаж	119	5	Балкон				5,1	1,5		2,74
ИТОГО по квартире:				33,2	9,7	23,5	5,1	1,5		
Пятнадцатый этаж	120	1	Жилая	19,2	19,2					2,74
Пятнадцатый этаж	120	2	Жилая	13,0	13,0					2,74
Пятнадцатый этаж	120	3	Кухня	10,2		10,2				2,74
Пятнадцатый этаж	120	4	Санузел	3,0		3,0				2,74
Пятнадцатый этаж	120	5	Санузел	1,9		1,9				2,74
Пятнадцатый этаж	120	6	Коридор	8,5		8,5				2,74
Пятнадцатый этаж	120	7	Балкон				5,1	1,5		2,74
ИТОГО по квартире:				55,8	32,2	23,6	5,1	1,5		
Пятнадцатый этаж	121	1	Жилая	10,3	10,3					2,74
Пятнадцатый этаж	121	2	Жилая	11,2	11,2					2,74
Пятнадцатый этаж	121	3	Жилая	10,0	10,0					2,74
Пятнадцатый этаж	121	4	Кухня	15,0		15,0				2,74
Пятнадцатый этаж	121	5	Коридор	8,7		8,7				2,74
Пятнадцатый этаж	121	6	Санузел	1,0		1,0				2,74
Пятнадцатый этаж	121	7	Санузел	4,3		4,3				2,74
Пятнадцатый этаж	121	8	Коридор	3,6		3,6				2,74
Пятнадцатый этаж	121	9	Балкон				5,1	1,5		2,74
ИТОГО по квартире:				64,1	31,5	32,6	5,1	1,5		
Пятнадцатый этаж	122	1	Жилая	10,2	10,2					2,74
Пятнадцатый этаж	122	2	Жилая	14,7	14,7					2,74
Пятнадцатый этаж	122	3	Кухня-ниша	4,6		4,6				2,74
Пятнадцатый этаж	122	4	Коридор	4,8		4,8				2,74
Пятнадцатый этаж	122	5	Санузел	4,4		4,4				2,74
Пятнадцатый этаж	122	6	Коридор	3,8		3,8				2,74
Пятнадцатый этаж	122	7	Балкон				5,1	1,5		2,74
ИТОГО по квартире:				42,5	24,9	17,6	5,1	1,5		
Пятнадцатый этаж	123	1	Жилая	9,0	9,0					2,74
Пятнадцатый этаж	123	2	Кухня	8,0		8,0				2,74
Пятнадцатый этаж	123	3	Санузел	4,0		4,0				2,74
Пятнадцатый этаж	123	4	Коридор	6,2		6,2				2,74
Пятнадцатый этаж	123	5	Балкон				5,1	1,5		2,74

ИТОГО по квартире:				27,2	9,0	18,2	5,1	1,5		
Пятнадцатый этаж	124	1	Жилая	17,8	17,8					2,74
Пятнадцатый этаж	124	2	Кухня	11,2		11,2				2,74
Пятнадцатый этаж	124	3	Санузел	4,0		4,0				2,74
Пятнадцатый этаж	124	4	Коридор	4,5		4,5				2,74
Пятнадцатый этаж	124	5	Балкон				5,1	1,5		2,74
ИТОГО по квартире:				37,5	17,8	19,7	5,1	1,5		
Пятнадцатый этаж	125	1	Жилая	9,8	9,8					2,74
Пятнадцатый этаж	125	2	Жилая	9,5	9,5					2,74
Пятнадцатый этаж	125	3	Жилая	11,7	11,7					2,74
Пятнадцатый этаж	125	4	Жилая	15,3	15,3					2,74
Пятнадцатый этаж	125	5	Кухня-ниша	11,4		11,4				2,74
Пятнадцатый этаж	125	6	Коридор	4,7		4,7				2,74
Пятнадцатый этаж	125	7	Санузел	5,0		5,0				2,74
Пятнадцатый этаж	125	8	Санузел	3,9		3,9				2,74
Пятнадцатый этаж	125	9	Коридор	11,6		11,6				2,74
Пятнадцатый этаж	125	10	Балкон				5,1	1,5		2,74
ИТОГО по квартире:				82,9	46,3	36,6	5,1	1,5		
Пятнадцатый этаж	126	1	Жилая	10,9	10,9					2,74
Пятнадцатый этаж	126	2	Жилая	14,7	14,7					2,74
Пятнадцатый этаж	126	3	Жилая	8,2	8,2					2,74
Пятнадцатый этаж	126	4	Кухня	9,8		9,8				2,74
Пятнадцатый этаж	126	5	Коридор	3,7		3,7				2,74
Пятнадцатый этаж	126	6	Санузел	4,6		4,6				2,74
Пятнадцатый этаж	126	7	Коридор	9,7		9,7				2,74
Пятнадцатый этаж	126	8	Балкон				5,1	1,5		2,74
ИТОГО по квартире:				61,6	33,8	27,8	5,1	1,5		
Пятнадцатый этаж	МОП	1	Межквартирный коридор							41,5
Пятнадцатый этаж	МОП	2	Лифтовой холл							15,8
Пятнадцатый этаж	МОП	3	Лестничная клетка							11,8
Пятнадцатый этаж	МОП	4	Проходная лоджия				7,8	3,9		2,74
ИТОГО по этажу: Пятнадцатый этаж				448,50	231,10	217,40	54,20	17,60		69,10
Шестнадцатый этаж	127	1	Жилая	10,6	10,6					2,75
Шестнадцатый этаж	127	2	Жилая	15,3	15,3					2,75
Шестнадцатый этаж	127	3	Кухня-ниша	4,6		4,6				2,75
Шестнадцатый этаж	127	4	Коридор	4,6		4,6				2,75
Шестнадцатый этаж	127	5	Санузел	4,1		4,1				2,75
Шестнадцатый этаж	127	6	Коридор	4,3		4,3				2,75
Шестнадцатый этаж	127	7	Балкон				5,6	1,7		2,75
ИТОГО по квартире:				43,5	25,9	17,6	5,6	1,7		
Шестнадцатый этаж	128	1	Жилая	9,7	9,7					2,75
Шестнадцатый этаж	128	2	Кухня	13,1		13,1				2,75
Шестнадцатый этаж	128	3	Санузел	4,5		4,5				2,75
Шестнадцатый этаж	128	4	Коридор	5,9		5,9				2,75
Шестнадцатый этаж	128	5	Балкон				5,1	1,5		2,75
ИТОГО по квартире:				33,2	9,7	23,5	5,1	1,5		
Шестнадцатый этаж	129	1	Жилая	19,3	19,3					2,75
Шестнадцатый этаж	129	2	Жилая	13,1	13,1					2,75
Шестнадцатый этаж	129	3	Кухня	10,2		10,2				2,75
Шестнадцатый этаж	129	4	Санузел	3,0		3,0				2,75
Шестнадцатый этаж	129	5	Санузел	1,9		1,9				2,75
Шестнадцатый этаж	129	6	Коридор	8,5		8,5				2,75
Шестнадцатый этаж	129	7	Балкон				5,1	1,5		2,75
ИТОГО по квартире:				56,0	32,4	23,6	5,1	1,5		
Шестнадцатый этаж	130	1	Жилая	10,3	10,3					2,75
Шестнадцатый этаж	130	2	Жилая	11,3	11,3					2,75
Шестнадцатый этаж	130	3	Жилая	9,9	9,9					2,75
Шестнадцатый этаж	130	4	Кухня	15,0		15,0				2,75
Шестнадцатый этаж	130	5	Коридор	8,7		8,7				2,75
Шестнадцатый этаж	130	6	Санузел	0,9		0,9				2,75
Шестнадцатый этаж	130	7	Санузел	4,3		4,3				2,75
Шестнадцатый этаж	130	8	Коридор	3,6		3,6				2,75
Шестнадцатый этаж	130	9	Балкон				5,1	1,5		2,75
ИТОГО по квартире:				64,0	31,5	32,5	5,1	1,5		
Шестнадцатый этаж	131	1	Жилая	10,2	10,2					2,75
Шестнадцатый этаж	131	2	Жилая	14,7	14,7					2,75
Шестнадцатый этаж	131	3	Кухня-ниша	4,5		4,5				2,75
Шестнадцатый этаж	131	4	Коридор	4,8		4,8				2,75
Шестнадцатый этаж	131	5	Санузел	4,3		4,3				2,75
Шестнадцатый этаж	131	6	Коридор	3,8		3,8				2,75
Шестнадцатый этаж	131	7	Балкон				5,1	1,5		2,75
ИТОГО по квартире:				42,3	24,9	17,4	5,1	1,5		
Шестнадцатый этаж	132	1	Жилая	9,2	9,2					2,75
Шестнадцатый этаж	132	2	Кухня	8,0		8,0				2,75
Шестнадцатый этаж	132	3	Санузел	4,0		4,0				2,75
Шестнадцатый этаж	132	4	Коридор	6,2		6,2				2,75
Шестнадцатый этаж	132	5	Балкон				5,1	1,5		2,75
ИТОГО по квартире:				27,4	9,2	18,2	5,1	1,5		
Шестнадцатый этаж	133	1	Жилая	17,8	17,8					2,75
Шестнадцатый этаж	133	2	Кухня	11,1		11,1				2,75
Шестнадцатый этаж	133	3	Санузел	4,0		4,0				2,75
Шестнадцатый этаж	133	4	Коридор	4,4		4,4				2,75
Шестнадцатый этаж	133	5	Балкон				5,1	1,5		2,75
ИТОГО по квартире:				37,3	17,8	19,5	5,1	1,5		
Шестнадцатый этаж	134	1	Жилая	9,7	9,7					2,75
Шестнадцатый этаж	134	2	Жилая	9,3	9,3					2,75
Шестнадцатый этаж	134	3	Жилая	11,7	11,7					2,75
Шестнадцатый этаж	134	4	Жилая	15,3	15,3					2,75
Шестнадцатый этаж	134	5	Кухня-ниша	11,4		11,4				2,75
Шестнадцатый этаж	134	6	Коридор	4,6		4,6				2,75
Шестнадцатый этаж	134	7	Санузел	5,0		5,0				2,75
Шестнадцатый этаж	134	8	Санузел	3,8		3,8				2,75
Шестнадцатый этаж	134	9	Коридор	11,7		11,7				2,75
Шестнадцатый этаж	134	10	Балкон				5,1	1,5		2,75
ИТОГО по квартире:				82,5	46,0	36,5	5,1	1,5		

Шестнадцатый этаж	135	1	Жилая	11,0	11,0						2,75
Шестнадцатый этаж	135	2	Жилая	14,7	14,7						2,75
Шестнадцатый этаж	135	3	Жилая	8,1	8,1						2,75
Шестнадцатый этаж	135	4	Кухня	9,8		9,8					2,75
Шестнадцатый этаж	135	5	Коридор	3,7		3,7					2,75
Шестнадцатый этаж	135	6	Санузел	4,5		4,5					2,75
Шестнадцатый этаж	135	7	Коридор	9,7		9,7					2,75
Шестнадцатый этаж	135	8	Балкон				5,1	1,5			2,75
ИТОГО по квартире:				61,5	33,8	27,7	5,1	1,5			
Шестнадцатый этаж	МОП	1	Межквартирный коридор							41,5	2,75
Шестнадцатый этаж	МОП	2	Лифтовой холл							15,8	2,75
Шестнадцатый этаж	МОП	3	Лестничная клетка							11,8	2,75
Шестнадцатый этаж	МОП	4	Проходная лоджия				7,8	3,9			2,75
ИТОГО по этажу: Шестнадцатый этаж				447,70	231,20	216,50	54,20	17,60			69,10
Семнадцатый этаж	136	1	Жилая	10,6	10,6						2,74
Семнадцатый этаж	136	2	Жилая	15,3	15,3						2,74
Семнадцатый этаж	136	3	Кухня-ниша	4,6		4,6					2,74
Семнадцатый этаж	136	4	Коридор	4,6		4,6					2,74
Семнадцатый этаж	136	5	Санузел	4,2		4,2					2,74
Семнадцатый этаж	136	6	Коридор	4,3		4,3					2,74
Семнадцатый этаж	136	7	Балкон				5,6	1,7			2,74
ИТОГО по квартире:				43,6	25,9	17,7	5,6	1,7			
Семнадцатый этаж	137	1	Жилая	9,7	9,7						2,74
Семнадцатый этаж	137	2	Кухня	13,1		13,1					2,74
Семнадцатый этаж	137	3	Санузел	4,5		4,5					2,74
Семнадцатый этаж	137	4	Коридор	5,9		5,9					2,74
Семнадцатый этаж	137	5	Балкон				5,1	1,5			2,74
ИТОГО по квартире:				33,2	9,7	23,5	5,1	1,5			
Семнадцатый этаж	138	1	Жилая	9,0	9,0						2,74
Семнадцатый этаж	138	2	Жилая	10,2	10,2						2,74
Семнадцатый этаж	138	3	Жилая	13,1	13,1						2,74
Семнадцатый этаж	138	4	Кухня	10,6		10,6					2,74
Семнадцатый этаж	138	5	Санузел	3,0		3,0					2,74
Семнадцатый этаж	138	6	Санузел	1,9		1,9					2,74
Семнадцатый этаж	138	7	Коридор	8,6		8,6					2,74
Семнадцатый этаж	138	8	Балкон				5,1	1,5			2,74
ИТОГО по квартире:				56,4	32,3	24,1	5,1	1,5			
Семнадцатый этаж	139	1	Жилая	10,3	10,3						2,74
Семнадцатый этаж	139	2	Жилая	11,2	11,2						2,74
Семнадцатый этаж	139	3	Жилая	10,0	10,0						2,74
Семнадцатый этаж	139	4	Кухня	15,0		15,0					2,74
Семнадцатый этаж	139	5	Коридор	8,7		8,7					2,74
Семнадцатый этаж	139	6	Санузел	0,9		0,9					2,74
Семнадцатый этаж	139	7	Санузел	4,3		4,3					2,74
Семнадцатый этаж	139	8	Коридор	3,6		3,6					2,74
Семнадцатый этаж	139	9	Балкон				5,1	1,5			2,74
ИТОГО по квартире:				64,0	31,5	32,5	5,1	1,5			
Семнадцатый этаж	140	1	Жилая	10,2	10,2						2,74
Семнадцатый этаж	140	2	Жилая	14,6	14,6						2,74
Семнадцатый этаж	140	3	Кухня-ниша	4,5		4,5					2,74
Семнадцатый этаж	140	4	Коридор	4,7		4,7					2,74
Семнадцатый этаж	140	5	Санузел	4,3		4,3					2,74
Семнадцатый этаж	140	6	Коридор	3,8		3,8					2,74
Семнадцатый этаж	140	7	Балкон				5,1	1,5			2,74
ИТОГО по квартире:				42,1	24,8	17,3	5,1	1,5			
Семнадцатый этаж	141	1	Жилая	9,1	9,1						2,74
Семнадцатый этаж	141	2	Кухня	8,0		8,0					2,74
Семнадцатый этаж	141	3	Санузел	4,0		4,0					2,74
Семнадцатый этаж	141	4	Коридор	6,2		6,2					2,74
Семнадцатый этаж	141	5	Балкон				5,1	1,5			2,74
ИТОГО по квартире:				27,3	9,1	18,2	5,1	1,5			
Семнадцатый этаж	142	1	Жилая	17,8	17,8						2,74
Семнадцатый этаж	142	2	Кухня	11,1		11,1					2,74
Семнадцатый этаж	142	3	Санузел	4,0		4,0					2,74
Семнадцатый этаж	142	4	Коридор	4,4		4,4					2,74
Семнадцатый этаж	142	5	Балкон				5,1	1,5			2,74
ИТОГО по квартире:				37,3	17,8	19,5	5,1	1,5			
Семнадцатый этаж	143	1	Жилая	9,7	9,7						2,74
Семнадцатый этаж	143	2	Жилая	9,5	9,5						2,74
Семнадцатый этаж	143	3	Жилая	11,6	11,6						2,74
Семнадцатый этаж	143	4	Жилая	15,4	15,4						2,74
Семнадцатый этаж	143	5	Кухня-ниша	11,4		11,4					2,74
Семнадцатый этаж	143	6	Коридор	4,7		4,7					2,74
Семнадцатый этаж	143	7	Санузел	4,9		4,9					2,74
Семнадцатый этаж	143	8	Санузел	3,8		3,8					2,74
Семнадцатый этаж	143	9	Коридор	11,5		11,5					2,74
Семнадцатый этаж	143	10	Балкон				5,1	1,5			2,74
ИТОГО по квартире:				82,5	46,2	36,3	5,1	1,5			
Семнадцатый этаж	144	1	Жилая	10,9	10,9						2,74
Семнадцатый этаж	144	2	Жилая	14,8	14,8						2,74
Семнадцатый этаж	144	3	Жилая	8,2	8,2						2,74
Семнадцатый этаж	144	4	Кухня	9,8		9,8					2,74
Семнадцатый этаж	144	5	Коридор	3,7		3,7					2,74
Семнадцатый этаж	144	6	Санузел	4,5		4,5					2,74
Семнадцатый этаж	144	7	Коридор	9,7		9,7					2,74
Семнадцатый этаж	144	8	Балкон				5,1	1,5			2,74
ИТОГО по квартире:				61,6	33,9	27,7	5,1	1,5			
Семнадцатый этаж	МОП	1	Межквартирный коридор							41,5	2,74
Семнадцатый этаж	МОП	2	Лифтовой холл							15,8	2,74
Семнадцатый этаж	МОП	3	Лестничная клетка							11,8	2,74
Семнадцатый этаж	МОП	4	Проходная лоджия				7,8	3,9			2,74
ИТОГО по этажу: Семнадцатый этаж				448,00	231,20	216,80	54,20	17,60			69,10
Восемнадцатый этаж	145	1	Жилая	10,6	10,6						2,75
Восемнадцатый этаж	145	2	Жилая	15,2	15,2						2,75
Восемнадцатый этаж	145	3	Кухня-ниша	4,6		4,6					2,75

Восемнадцатый этаж	145	4	Коридор	4,6		4,6				2,75	
Восемнадцатый этаж	145	5	Санузел	4,1		4,1				2,75	
Восемнадцатый этаж	145	6	Коридор	4,3		4,3				2,75	
Восемнадцатый этаж	145	7	Балкон				5,6	1,7		2,75	
ИТОГО по квартире:				43,4	25,8	17,6	5,6	1,7			
Восемнадцатый этаж	146	1	Жилая	9,7	9,7					2,75	
Восемнадцатый этаж	146	2	Кухня	13,2		13,2				2,75	
Восемнадцатый этаж	146	3	Санузел	4,5		4,5				2,75	
Восемнадцатый этаж	146	4	Коридор	5,9		5,9				2,75	
Восемнадцатый этаж	146	5	Балкон				5,1	1,5		2,75	
ИТОГО по квартире:				33,3	9,7	23,6	5,1	1,5			
Восемнадцатый этаж	147	1	Жилая	19,2	19,2					2,75	
Восемнадцатый этаж	147	2	Жилая	13,1	13,1					2,75	
Восемнадцатый этаж	147	3	Кухня	10,2		10,2				2,75	
Восемнадцатый этаж	147	4	Санузел	3,0		3,0				2,75	
Восемнадцатый этаж	147	5	Санузел	1,9		1,9				2,75	
Восемнадцатый этаж	147	6	Коридор	8,6		8,6				2,75	
Восемнадцатый этаж	147	7	Балкон				5,1	1,5		2,75	
ИТОГО по квартире:				56,0	32,3	23,7	5,1	1,5			
Восемнадцатый этаж	148	1	Жилая	10,3	10,3					2,75	
Восемнадцатый этаж	148	2	Жилая	11,3	11,3					2,75	
Восемнадцатый этаж	148	3	Жилая	10,0	10,0					2,75	
Восемнадцатый этаж	148	4	Кухня	15,0		15,0				2,75	
Восемнадцатый этаж	148	5	Коридор	8,7		8,7				2,75	
Восемнадцатый этаж	148	6	Санузел	0,9		0,9				2,75	
Восемнадцатый этаж	148	7	Санузел	4,3		4,3				2,75	
Восемнадцатый этаж	148	8	Коридор	3,7		3,7				2,75	
Восемнадцатый этаж	148	9	Балкон				5,1	1,5		2,75	
ИТОГО по квартире:				64,2	31,6	32,6	5,1	1,5			
Восемнадцатый этаж	149	1	Жилая	10,2	10,2					2,75	
Восемнадцатый этаж	149	2	Жилая	14,7	14,7					2,75	
Восемнадцатый этаж	149	3	Кухня-ниша	4,5		4,5				2,75	
Восемнадцатый этаж	149	4	Коридор	4,8		4,8				2,75	
Восемнадцатый этаж	149	5	Санузел	4,3		4,3				2,75	
Восемнадцатый этаж	149	6	Коридор	3,8		3,8				2,75	
Восемнадцатый этаж	149	7	Балкон				5,1	1,5		2,75	
ИТОГО по квартире:				42,3	24,9	17,4	5,1	1,5			
Восемнадцатый этаж	150	1	Жилая	9,1	9,1					2,75	
Восемнадцатый этаж	150	2	Кухня	8,0		8,0				2,75	
Восемнадцатый этаж	150	3	Санузел	4,0		4,0				2,75	
Восемнадцатый этаж	150	4	Коридор	6,2		6,2				2,75	
Восемнадцатый этаж	150	5	Балкон				5,1	1,5		2,75	
ИТОГО по квартире:				27,3	9,1	18,2	5,1	1,5			
Восемнадцатый этаж	151	1	Жилая	17,7	17,7					2,75	
Восемнадцатый этаж	151	2	Кухня	11,2		11,2				2,75	
Восемнадцатый этаж	151	3	Санузел	4,0		4,0				2,75	
Восемнадцатый этаж	151	4	Коридор	4,4		4,4				2,75	
Восемнадцатый этаж	151	5	Балкон				5,1	1,5		2,75	
ИТОГО по квартире:				37,3	17,7	19,6	5,1	1,5			
Восемнадцатый этаж	152	1	Жилая	9,8	9,8					2,75	
Восемнадцатый этаж	152	2	Жилая	9,4	9,4					2,75	
Восемнадцатый этаж	152	3	Жилая	11,7	11,7					2,75	
Восемнадцатый этаж	152	4	Жилая	15,5	15,5					2,75	
Восемнадцатый этаж	152	5	Кухня-ниша	11,4		11,4				2,75	
Восемнадцатый этаж	152	6	Коридор	4,7		4,7				2,75	
Восемнадцатый этаж	152	7	Санузел	5,0		5,0				2,75	
Восемнадцатый этаж	152	8	Санузел	3,8		3,8				2,75	
Восемнадцатый этаж	152	9	Коридор	11,6		11,6				2,75	
Восемнадцатый этаж	152	10	Балкон				5,1	1,5		2,75	
ИТОГО по квартире:				82,9	46,4	36,5	5,1	1,5			
Восемнадцатый этаж	153	1	Жилая	10,9	10,9					2,75	
Восемнадцатый этаж	153	2	Жилая	14,8	14,8					2,75	
Восемнадцатый этаж	153	3	Жилая	8,2	8,2					2,75	
Восемнадцатый этаж	153	4	Кухня	9,8		9,8				2,75	
Восемнадцатый этаж	153	5	Коридор	3,7		3,7				2,75	
Восемнадцатый этаж	153	6	Санузел	4,6		4,6				2,75	
Восемнадцатый этаж	153	7	Коридор	9,7		9,7				2,75	
Восемнадцатый этаж	153	8	Балкон				5,1	1,5		2,75	
ИТОГО по квартире:				61,7	33,9	27,8	5,1	1,5			
Восемнадцатый этаж	МОП	1	Межквартирный коридор							41,5	
Восемнадцатый этаж	МОП	2	Лифтовой холл							15,8	
Восемнадцатый этаж	МОП	3	Лестничная клетка							11,8	
Восемнадцатый этаж	МОП	4	Проходная лоджия				7,8	3,9		2,75	
ИТОГО по этажу: Восемнадцатый этаж				448,40	231,40	217,00	54,20	17,60			69,10
Девятнадцатый этаж	154	1	Жилая	10,6	10,6					2,75	
Девятнадцатый этаж	154	2	Жилая	15,3	15,3					2,75	
Девятнадцатый этаж	154	3	Кухня-ниша	4,6		4,6				2,75	
Девятнадцатый этаж	154	4	Коридор	4,6		4,6				2,75	
Девятнадцатый этаж	154	5	Санузел	4,1		4,1				2,75	
Девятнадцатый этаж	154	6	Коридор	4,3		4,3				2,75	
Девятнадцатый этаж	154	7	Балкон				5,6	1,7		2,75	
ИТОГО по квартире:				43,5	25,9	17,6	5,6	1,7			
Девятнадцатый этаж	155	1	Жилая	9,8	9,8					2,75	
Девятнадцатый этаж	155	2	Кухня	13,1		13,1				2,75	
Девятнадцатый этаж	155	3	Санузел	4,5		4,5				2,75	
Девятнадцатый этаж	155	4	Коридор	5,9		5,9				2,75	
Девятнадцатый этаж	155	5	Балкон				5,1	1,5		2,75	
ИТОГО по квартире:				33,3	9,8	23,5	5,1	1,5			
Девятнадцатый этаж	156	1	Жилая	19,3	19,3					2,75	
Девятнадцатый этаж	156	2	Жилая	13,0	13,0					2,75	
Девятнадцатый этаж	156	3	Кухня	10,2		10,2				2,75	
Девятнадцатый этаж	156	4	Санузел	3,0		3,0				2,75	
Девятнадцатый этаж	156	5	Санузел	1,9		1,9				2,75	
Девятнадцатый этаж	156	6	Коридор	8,6		8,6				2,75	
Девятнадцатый этаж	156	7	Балкон				5,1	1,5		2,75	

ИТОГО по квартире:				56,0	32,3	23,7	5,1	1,5		
Девятнадцатый этаж	157	1	Жилая	10,1	10,1					2,75
Девятнадцатый этаж	157	2	Жилая	11,4	11,4					2,75
Девятнадцатый этаж	157	3	Жилая	9,9	9,9					2,75
Девятнадцатый этаж	157	4	Кухня	15,0		15,0				2,75
Девятнадцатый этаж	157	5	Коридор	8,7		8,7				2,75
Девятнадцатый этаж	157	6	Санузел	0,9		0,9				2,75
Девятнадцатый этаж	157	7	Санузел	4,3		4,3				2,75
Девятнадцатый этаж	157	8	Коридор	3,6		3,6				2,75
Девятнадцатый этаж	157	9	Балкон				5,1	1,5		2,75
ИТОГО по квартире:				63,9	31,4	32,5	5,1	1,5		
Девятнадцатый этаж	158	1	Жилая	10,2	10,2					2,75
Девятнадцатый этаж	158	2	Жилая	14,7	14,7					2,75
Девятнадцатый этаж	158	3	Кухня-ниша	4,6		4,6				2,75
Девятнадцатый этаж	158	4	Коридор	4,8		4,8				2,75
Девятнадцатый этаж	158	5	Санузел	4,3		4,3				2,75
Девятнадцатый этаж	158	6	Коридор	3,8		3,8				2,75
Девятнадцатый этаж	158	7	Балкон				5,1	1,5		2,75
ИТОГО по квартире:				42,4	24,9	17,5	5,1	1,5		
Девятнадцатый этаж	159	1	Жилая	9,1	9,1					2,75
Девятнадцатый этаж	159	2	Кухня	8,0		8,0				2,75
Девятнадцатый этаж	159	3	Санузел	4,0		4,0				2,75
Девятнадцатый этаж	159	4	Коридор	6,2		6,2				2,75
Девятнадцатый этаж	159	5	Балкон				5,1	1,5		2,75
ИТОГО по квартире:				27,3	9,1	18,2	5,1	1,5		
Девятнадцатый этаж	160	1	Жилая	17,8	17,8					2,75
Девятнадцатый этаж	160	2	Кухня	11,1		11,1				2,75
Девятнадцатый этаж	160	3	Санузел	4,0		4,0				2,75
Девятнадцатый этаж	160	4	Коридор	4,4		4,4				2,75
Девятнадцатый этаж	160	5	Балкон				5,1	1,5		2,75
ИТОГО по квартире:				37,3	17,8	19,5	5,1	1,5		
Девятнадцатый этаж	161	1	Жилая	9,8	9,8					2,75
Девятнадцатый этаж	161	2	Жилая	9,4	9,4					2,75
Девятнадцатый этаж	161	3	Жилая	11,8	11,8					2,75
Девятнадцатый этаж	161	4	Жилая	15,4	15,4					2,75
Девятнадцатый этаж	161	5	Кухня-ниша	11,4		11,4				2,75
Девятнадцатый этаж	161	6	Коридор	4,7		4,7				2,75
Девятнадцатый этаж	161	7	Санузел	5,0		5,0				2,75
Девятнадцатый этаж	161	8	Санузел	3,8		3,8				2,75
Девятнадцатый этаж	161	9	Коридор	11,5		11,5				2,75
Девятнадцатый этаж	161	10	Балкон				5,1	1,5		2,75
ИТОГО по квартире:				82,8	46,4	36,4	5,1	1,5		
Девятнадцатый этаж	162	1	Жилая	11,0	11,0					2,75
Девятнадцатый этаж	162	2	Жилая	14,8	14,8					2,75
Девятнадцатый этаж	162	3	Жилая	8,2	8,2					2,75
Девятнадцатый этаж	162	4	Кухня	9,9		9,9				2,75
Девятнадцатый этаж	162	5	Коридор	3,8		3,8				2,75
Девятнадцатый этаж	162	6	Санузел	4,5		4,5				2,75
Девятнадцатый этаж	162	7	Коридор	9,7		9,7				2,75
Девятнадцатый этаж	162	8	Балкон				5,1	1,5		2,75
ИТОГО по квартире:				61,9	34,0	27,9	5,1	1,5		
Девятнадцатый этаж	МОП	1	Межквартирный коридор							41,5
Девятнадцатый этаж	МОП	2	Лифтовой холл							15,8
Девятнадцатый этаж	МОП	3	Лестничная клетка							11,8
Девятнадцатый этаж	МОП	4	Проходная лоджия				7,8	3,9		2,75
ИТОГО по этажу: Девятнадцатый этаж				448,40	231,60	216,80	54,20	17,60		69,10
Двадцатый этаж	163	1	Жилая	10,6	10,6					2,74
Двадцатый этаж	163	2	Жилая	15,3	15,3					2,74
Двадцатый этаж	163	3	Кухня-ниша	4,6		4,6				2,74
Двадцатый этаж	163	4	Коридор	4,7		4,7				2,74
Двадцатый этаж	163	5	Санузел	4,2		4,2				2,74
Двадцатый этаж	163	6	Коридор	4,3		4,3				2,74
Двадцатый этаж	163	7	Балкон				5,6	1,7		2,74
ИТОГО по квартире:				43,7	25,9	17,8	5,6	1,7		
Двадцатый этаж	164	1	Жилая	9,8	9,8					2,74
Двадцатый этаж	164	2	Кухня	13,1		13,1				2,74
Двадцатый этаж	164	3	Санузел	4,5		4,5				2,74
Двадцатый этаж	164	4	Коридор	5,9		5,9				2,74
Двадцатый этаж	164	5	Балкон				5,1	1,5		2,74
ИТОГО по квартире:				33,3	9,8	23,5	5,1	1,5		
Двадцатый этаж	165	1	Жилая	9,0	9,0					2,74
Двадцатый этаж	165	2	Жилая	10,1	10,1					2,74
Двадцатый этаж	165	3	Жилая	13,1	13,1					2,74
Двадцатый этаж	165	4	Кухня	10,5		10,5				2,74
Двадцатый этаж	165	5	Санузел	3,0		3,0				2,74
Двадцатый этаж	165	6	Санузел	1,9		1,9				2,74
Двадцатый этаж	165	7	Коридор	8,6		8,6				2,74
Двадцатый этаж	165	8	Балкон				5,1	1,5		2,74
ИТОГО по квартире:				56,2	32,2	24,0	5,1	1,5		
Двадцатый этаж	166	1	Жилая	10,3	10,3					2,74
Двадцатый этаж	166	2	Жилая	11,4	11,4					2,74
Двадцатый этаж	166	3	Жилая	10,0	10,0					2,74
Двадцатый этаж	166	4	Кухня	15,0		15,0				2,74
Двадцатый этаж	166	5	Коридор	8,7		8,7				2,74
Двадцатый этаж	166	6	Санузел	0,9		0,9				2,74
Двадцатый этаж	166	7	Санузел	4,3		4,3				2,74
Двадцатый этаж	166	8	Коридор	3,6		3,6				2,74
Двадцатый этаж	166	9	Балкон				5,1	1,5		2,74
ИТОГО по квартире:				64,2	31,7	32,5	5,1	1,5		
Двадцатый этаж	167	1	Жилая	10,2	10,2					2,74
Двадцатый этаж	167	2	Жилая	14,7	14,7					2,74
Двадцатый этаж	167	3	Кухня-ниша	4,5		4,5				2,74
Двадцатый этаж	167	4	Коридор	4,8		4,8				2,74
Двадцатый этаж	167	5	Санузел	4,3		4,3				2,74
Двадцатый этаж	167	6	Коридор	3,8		3,8				2,74

	Двадцатый этаж	167	7	Балкон				5,1	1,5			2,74	
ИТОГО по квартире:					42,3	24,9	17,4	5,1	1,5				
	Двадцатый этаж	168	1	Жилая	9,1	9,1						2,74	
	Двадцатый этаж	168	2	Кухня	8,0		8,0					2,74	
	Двадцатый этаж	168	3	Санузел	4,0		4,0					2,74	
	Двадцатый этаж	168	4	Коридор	6,2		6,2					2,74	
	Двадцатый этаж	168	5	Балкон				5,1	1,5			2,74	
ИТОГО по квартире:					27,3	9,1	18,2	5,1	1,5				
	Двадцатый этаж	169	1	Жилая	17,8	17,8						2,74	
	Двадцатый этаж	169	2	Кухня	11,1		11,1					2,74	
	Двадцатый этаж	169	3	Санузел	4,0		4,0					2,74	
	Двадцатый этаж	169	4	Коридор	4,4		4,4					2,74	
	Двадцатый этаж	169	5	Балкон				5,1	1,5			2,74	
ИТОГО по квартире:					37,3	17,8	19,5	5,1	1,5				
	Двадцатый этаж	170	1	Жилая	9,8	9,8						2,74	
	Двадцатый этаж	170	2	Жилая	9,5	9,5						2,74	
	Двадцатый этаж	170	3	Жилая	11,7	11,7						2,74	
	Двадцатый этаж	170	4	Жилая	15,4	15,4						2,74	
	Двадцатый этаж	170	5	Кухня-ниша	11,4		11,4					2,74	
	Двадцатый этаж	170	6	Коридор	4,6		4,6					2,74	
	Двадцатый этаж	170	7	Санузел	4,9		4,9					2,74	
	Двадцатый этаж	170	8	Санузел	3,8		3,8					2,74	
	Двадцатый этаж	170	9	Коридор	11,7		11,7					2,74	
	Двадцатый этаж	170	10	Балкон				5,1	1,5			2,74	
ИТОГО по квартире:					82,8	46,4	36,4	5,1	1,5				
	Двадцатый этаж	171	1	Жилая	11,1	11,1						2,74	
	Двадцатый этаж	171	2	Жилая	14,7	14,7						2,74	
	Двадцатый этаж	171	3	Жилая	8,2	8,2						2,74	
	Двадцатый этаж	171	4	Кухня	9,9		9,9					2,74	
	Двадцатый этаж	171	5	Коридор	3,8		3,8					2,74	
	Двадцатый этаж	171	6	Санузел	4,5		4,5					2,74	
	Двадцатый этаж	171	7	Коридор	9,6		9,6					2,74	
	Двадцатый этаж	171	8	Балкон				5,1	1,5			2,74	
ИТОГО по квартире:					61,8	34,0	27,8	5,1	1,5				
	Двадцатый этаж	МОП	1	Межквартирный коридор								41,5	2,74
	Двадцатый этаж	МОП	2	Лифтовой холл								15,8	2,74
	Двадцатый этаж	МОП	3	Лестничная клетка								11,8	2,74
	Двадцатый этаж	МОП	4	Проходная лоджия				7,8	3,9				2,74
ИТОГО по этажу: Двадцатый этаж					448,90	231,80	217,10	54,20	17,60			69,10	
	Двадцать первый этаж	172	1	Жилая	10,7	10,7							2,74
	Двадцать первый этаж	172	2	Жилая	15,4	15,4							2,74
	Двадцать первый этаж	172	3	Кухня-ниша	4,6		4,6						2,74
	Двадцать первый этаж	172	4	Коридор	4,7		4,7						2,74
	Двадцать первый этаж	172	5	Санузел	4,2		4,2						2,74
	Двадцать первый этаж	172	6	Коридор	4,3		4,3						2,74
	Двадцать первый этаж	172	7	Балкон				5,6	1,7				2,74
ИТОГО по квартире:					43,9	26,1	17,8	5,6	1,7				
	Двадцать первый этаж	173	1	Жилая	9,7	9,7							2,74
	Двадцать первый этаж	173	2	Кухня	13,1		13,1						2,74
	Двадцать первый этаж	173	3	Санузел	4,5		4,5						2,74
	Двадцать первый этаж	173	4	Коридор	5,9		5,9						2,74
	Двадцать первый этаж	173	5	Балкон				5,1	1,5				2,74
ИТОГО по квартире:					33,2	9,7	23,5	5,1	1,5				
	Двадцать первый этаж	174	1	Жилая	19,3	19,3							2,74
	Двадцать первый этаж	174	2	Жилая	13,2	13,2							2,74
	Двадцать первый этаж	174	3	Кухня	10,2		10,2						2,74
	Двадцать первый этаж	174	4	Санузел	3,0		3,0						2,74
	Двадцать первый этаж	174	5	Санузел	1,9		1,9						2,74
	Двадцать первый этаж	174	6	Коридор	8,6		8,6						2,74
	Двадцать первый этаж	174	7	Балкон				5,1	1,5				2,74
ИТОГО по квартире:					56,2	32,5	23,7	5,1	1,5				
	Двадцать первый этаж	175	1	Жилая	10,4	10,4							2,74
	Двадцать первый этаж	175	2	Жилая	11,3	11,3							2,74
	Двадцать первый этаж	175	3	Жилая	9,9	9,9							2,74
	Двадцать первый этаж	175	4	Кухня	15,0		15,0						2,74
	Двадцать первый этаж	175	5	Коридор	8,7		8,7						2,74
	Двадцать первый этаж	175	6	Санузел	0,9		0,9						2,74
	Двадцать первый этаж	175	7	Санузел	4,4		4,4						2,74
	Двадцать первый этаж	175	8	Коридор	3,7		3,7						2,74
	Двадцать первый этаж	175	9	Балкон				5,1	1,5				2,74
ИТОГО по квартире:					64,3	31,6	32,7	5,1	1,5				
	Двадцать первый этаж	176	1	Жилая	10,2	10,2							2,74
	Двадцать первый этаж	176	2	Жилая	14,6	14,6							2,74
	Двадцать первый этаж	176	3	Кухня-ниша	4,5		4,5						2,74
	Двадцать первый этаж	176	4	Коридор	4,8		4,8						2,74
	Двадцать первый этаж	176	5	Санузел	4,3		4,3						2,74
	Двадцать первый этаж	176	6	Коридор	3,8		3,8						2,74
	Двадцать первый этаж	176	7	Балкон				5,1	1,5				2,74
ИТОГО по квартире:					42,2	24,8	17,4	5,1	1,5				
	Двадцать первый этаж	177	1	Жилая	9,2	9,2							2,74
	Двадцать первый этаж	177	2	Кухня	8,0		8,0						2,74
	Двадцать первый этаж	177	3	Санузел	4,0		4,0						2,74
	Двадцать первый этаж	177	4	Коридор	6,2		6,2						2,74
	Двадцать первый этаж	177	5	Балкон				5,1	1,5				2,74
ИТОГО по квартире:					27,4	9,2	18,2	5,1	1,5				
	Двадцать первый этаж	178	1	Жилая	17,8	17,8							2,74
	Двадцать первый этаж	178	2	Кухня	11,0		11,0						2,74
	Двадцать первый этаж	178	3	Санузел	4,0		4,0						2,74
	Двадцать первый этаж	178	4	Коридор	4,4		4,4						2,74
	Двадцать первый этаж	178	5	Балкон				5,1	1,5				2,74
ИТОГО по квартире:					37,2	17,8	19,4	5,1	1,5				
	Двадцать первый этаж	179	1	Жилая	9,7	9,7							2,74
	Двадцать первый этаж	179	2	Жилая	9,5	9,5							2,74
	Двадцать первый этаж	179	3	Жилая	11,6	11,6							2,74
	Двадцать первый этаж	179	4	Жилая	15,5	15,5							2,74

Двадцать первый этаж	179	5	Кухня-ниша	11,4	11,4					2,74	
Двадцать первый этаж	179	6	Коридор	4,6	4,6					2,74	
Двадцать первый этаж	179	7	Санузел	4,9	4,9					2,74	
Двадцать первый этаж	179	8	Санузел	3,8	3,8					2,74	
Двадцать первый этаж	179	9	Коридор	11,5	11,5					2,74	
Двадцать первый этаж	179	10	Балкон				5,1	1,5		2,74	
ИТОГО по квартире:				82,5	46,3	36,2	5,1	1,5			
Двадцать первый этаж	180	1	Жилая	10,8	10,8					2,74	
Двадцать первый этаж	180	2	Жилая	14,8	14,8					2,74	
Двадцать первый этаж	180	3	Жилая	8,2	8,2					2,74	
Двадцать первый этаж	180	4	Кухня	9,8		9,8				2,74	
Двадцать первый этаж	180	5	Коридор	3,8		3,8				2,74	
Двадцать первый этаж	180	6	Санузел	4,5		4,5				2,74	
Двадцать первый этаж	180	7	Коридор	9,6		9,6				2,74	
Двадцать первый этаж	180	8	Балкон				5,1	1,5		2,74	
ИТОГО по квартире:				61,5	33,8	27,7	5,1	1,5			
Двадцать первый этаж	МОП	1	Межквартирный коридор							41,5	2,74
Двадцать первый этаж	МОП	2	Лифтовой холл							15,8	2,74
Двадцать первый этаж	МОП	3	Лестничная клетка							11,8	2,74
Двадцать первый этаж	МОП	4	Проходная лоджия				7,8	3,9			2,74
ИТОГО по этажу: Двадцать первый эт				448,40	231,80	216,60	54,20	17,60			69,10
Двадцать второй этаж	181	1	Жилая	10,6	10,6					2,75	
Двадцать второй этаж	181	2	Жилая	15,3	15,3					2,75	
Двадцать второй этаж	181	3	Кухня-ниша	4,6		4,6				2,75	
Двадцать второй этаж	181	4	Коридор	4,6		4,6				2,75	
Двадцать второй этаж	181	5	Санузел	4,2		4,2				2,75	
Двадцать второй этаж	181	6	Коридор	4,3		4,3				2,75	
Двадцать второй этаж	181	7	Балкон				5,6	1,7		2,75	
ИТОГО по квартире:				43,6	25,9	17,7	5,6	1,7			
Двадцать второй этаж	182	1	Жилая	9,7	9,7					2,75	
Двадцать второй этаж	182	2	Кухня	13,2		13,2				2,75	
Двадцать второй этаж	182	3	Санузел	4,5		4,5				2,75	
Двадцать второй этаж	182	4	Коридор	5,9		5,9				2,75	
Двадцать второй этаж	182	5	Балкон				5,1	1,5		2,75	
ИТОГО по квартире:				33,3	9,7	23,6	5,1	1,5			
Двадцать второй этаж	183	1	Жилая	19,3	19,3					2,75	
Двадцать второй этаж	183	2	Жилая	13,2	13,2					2,75	
Двадцать второй этаж	183	3	Кухня	10,2		10,2				2,75	
Двадцать второй этаж	183	4	Санузел	3,0		3,0				2,75	
Двадцать второй этаж	183	5	Санузел	2,0		2,0				2,75	
Двадцать второй этаж	183	6	Коридор	8,6		8,6				2,75	
Двадцать второй этаж	183	7	Балкон				5,1	1,5		2,75	
ИТОГО по квартире:				56,3	32,5	23,8	5,1	1,5			
Двадцать второй этаж	184	1	Жилая	10,2	10,2					2,75	
Двадцать второй этаж	184	2	Жилая	11,3	11,3					2,75	
Двадцать второй этаж	184	3	Жилая	10,0	10,0					2,75	
Двадцать второй этаж	184	4	Кухня	15,0		15,0				2,75	
Двадцать второй этаж	184	5	Коридор	8,7		8,7				2,75	
Двадцать второй этаж	184	6	Санузел	0,9		0,9				2,75	
Двадцать второй этаж	184	7	Санузел	4,4		4,4				2,75	
Двадцать второй этаж	184	8	Коридор	3,5		3,5				2,75	
Двадцать второй этаж	184	9	Балкон				5,1	1,5		2,75	
ИТОГО по квартире:				64,0	31,5	32,5	5,1	1,5			
Двадцать второй этаж	185	1	Жилая	10,2	10,2					2,75	
Двадцать второй этаж	185	2	Жилая	14,7	14,7					2,75	
Двадцать второй этаж	185	3	Кухня-ниша	4,5		4,5				2,75	
Двадцать второй этаж	185	4	Коридор	4,8		4,8				2,75	
Двадцать второй этаж	185	5	Санузел	4,3		4,3				2,75	
Двадцать второй этаж	185	6	Коридор	3,8		3,8				2,75	
Двадцать второй этаж	185	7	Балкон				5,1	1,5		2,75	
ИТОГО по квартире:				42,3	24,9	17,4	5,1	1,5			
Двадцать второй этаж	186	1	Жилая	9,2	9,2					2,75	
Двадцать второй этаж	186	2	Кухня	8,0		8,0				2,75	
Двадцать второй этаж	186	3	Санузел	4,0		4,0				2,75	
Двадцать второй этаж	186	4	Коридор	6,2		6,2				2,75	
Двадцать второй этаж	186	5	Балкон				5,1	1,5		2,75	
ИТОГО по квартире:				27,4	9,2	18,2	5,1	1,5			
Двадцать второй этаж	187	1	Жилая	17,8	17,8					2,75	
Двадцать второй этаж	187	2	Кухня	11,0		11,0				2,75	
Двадцать второй этаж	187	3	Санузел	4,1		4,1				2,75	
Двадцать второй этаж	187	4	Коридор	4,5		4,5				2,75	
Двадцать второй этаж	187	5	Балкон				5,1	1,5		2,75	
ИТОГО по квартире:				37,4	17,8	19,6	5,1	1,5			
Двадцать второй этаж	188	1	Жилая	9,8	9,8					2,75	
Двадцать второй этаж	188	2	Жилая	9,6	9,6					2,75	
Двадцать второй этаж	188	3	Жилая	11,7	11,7					2,75	
Двадцать второй этаж	188	4	Жилая	15,5	15,5					2,75	
Двадцать второй этаж	188	5	Кухня-ниша	11,4		11,4				2,75	
Двадцать второй этаж	188	6	Коридор	4,7		4,7				2,75	
Двадцать второй этаж	188	7	Санузел	5,0		5,0				2,75	
Двадцать второй этаж	188	8	Санузел	3,8		3,8				2,75	
Двадцать второй этаж	188	9	Коридор	11,6		11,6				2,75	
Двадцать второй этаж	188	10	Балкон				5,1	1,5		2,75	
ИТОГО по квартире:				83,1	46,6	36,5	5,1	1,5			
Двадцать второй этаж	189	1	Жилая	10,9	10,9					2,75	
Двадцать второй этаж	189	2	Жилая	14,8	14,8					2,75	
Двадцать второй этаж	189	3	Жилая	8,2	8,2					2,75	
Двадцать второй этаж	189	4	Кухня	9,8		9,8				2,75	
Двадцать второй этаж	189	5	Коридор	3,8		3,8				2,75	
Двадцать второй этаж	189	6	Санузел	4,6		4,6				2,75	
Двадцать второй этаж	189	7	Коридор	9,7		9,7				2,75	
Двадцать второй этаж	189	8	Балкон				5,1	1,5		2,75	
ИТОГО по квартире:				61,8	33,9	27,9	5,1	1,5			
Двадцать второй этаж	МОП	1	Межквартирный коридор							41,5	2,75
Двадцать второй этаж	МОП	2	Лифтовой холл							15,8	2,75

Двадцать второй этаж	МОП	3	Лестничная клетка							11,8	2,75
Двадцать второй этаж	МОП	4	Проходная лоджия				7,8	3,9			2,75
ИТОГО по этажу: Двадцать второй эта				449,20	232,00	217,20	54,20	17,60		69,10	
Двадцать третий этаж	190	1	Жилая	10,6	10,6						2,75
Двадцать третий этаж	190	2	Жилая	15,4	15,4						2,75
Двадцать третий этаж	190	3	Кухня-ниша	4,6		4,6					2,75
Двадцать третий этаж	190	4	Коридор	4,7		4,7					2,75
Двадцать третий этаж	190	5	Санузел	4,2		4,2					2,75
Двадцать третий этаж	190	6	Коридор	4,3		4,3					2,75
Двадцать третий этаж	190	7	Балкон				5,6	1,7			2,75
ИТОГО по квартире:				43,8	26,0	17,8	5,6	1,7			
Двадцать третий этаж	191	1	Жилая	9,9	9,9						2,75
Двадцать третий этаж	191	2	Кухня	13,0		13,0					2,75
Двадцать третий этаж	191	3	Санузел	4,5		4,5					2,75
Двадцать третий этаж	191	4	Коридор	5,9		5,9					2,75
Двадцать третий этаж	191	5	Балкон				5,1	1,5			2,75
ИТОГО по квартире:				33,3	9,9	23,4	5,1	1,5			
Двадцать третий этаж	192	1	Жилая	19,4	19,4						2,75
Двадцать третий этаж	192	2	Жилая	13,1	13,1						2,75
Двадцать третий этаж	192	3	Кухня	10,2		10,2					2,75
Двадцать третий этаж	192	4	Санузел	3,0		3,0					2,75
Двадцать третий этаж	192	5	Санузел	2,0		2,0					2,75
Двадцать третий этаж	192	6	Коридор	8,6		8,6					2,75
Двадцать третий этаж	192	7	Балкон				5,1	1,5			2,75
ИТОГО по квартире:				56,3	32,5	23,8	5,1	1,5			
Двадцать третий этаж	193	1	Жилая	10,4	10,4						2,75
Двадцать третий этаж	193	2	Жилая	11,4	11,4						2,75
Двадцать третий этаж	193	3	Жилая	10,0	10,0						2,75
Двадцать третий этаж	193	4	Кухня	15,0		15,0					2,75
Двадцать третий этаж	193	5	Коридор	8,7		8,7					2,75
Двадцать третий этаж	193	6	Санузел	0,9		0,9					2,75
Двадцать третий этаж	193	7	Санузел	4,3		4,3					2,75
Двадцать третий этаж	193	8	Коридор	3,7		3,7					2,75
Двадцать третий этаж	193	9	Балкон				5,1	1,5			2,75
ИТОГО по квартире:				64,4	31,8	32,6	5,1	1,5			
Двадцать третий этаж	194	1	Жилая	10,2	10,2						2,75
Двадцать третий этаж	194	2	Жилая	14,7	14,7						2,75
Двадцать третий этаж	194	3	Кухня-ниша	4,5		4,5					2,75
Двадцать третий этаж	194	4	Коридор	4,8		4,8					2,75
Двадцать третий этаж	194	5	Санузел	4,4		4,4					2,75
Двадцать третий этаж	194	6	Коридор	3,8		3,8					2,75
Двадцать третий этаж	194	7	Балкон				5,1	1,5			2,75
ИТОГО по квартире:				42,4	24,9	17,5	5,1	1,5			
Двадцать третий этаж	195	1	Жилая	9,2	9,2						2,75
Двадцать третий этаж	195	2	Кухня	8,0		8,0					2,75
Двадцать третий этаж	195	3	Санузел	4,0		4,0					2,75
Двадцать третий этаж	195	4	Коридор	6,2		6,2					2,75
Двадцать третий этаж	195	5	Балкон				5,1	1,5			2,75
ИТОГО по квартире:				27,4	9,2	18,2	5,1	1,5			
Двадцать третий этаж	196	1	Жилая	17,8	17,8						2,75
Двадцать третий этаж	196	2	Кухня	11,1		11,1					2,75
Двадцать третий этаж	196	3	Санузел	4,1		4,1					2,75
Двадцать третий этаж	196	4	Коридор	4,5		4,5					2,75
Двадцать третий этаж	196	5	Балкон				5,1	1,5			2,75
ИТОГО по квартире:				37,5	17,8	19,7	5,1	1,5			
Двадцать третий этаж	197	1	Жилая	9,8	9,8						2,75
Двадцать третий этаж	197	2	Жилая	9,5	9,5						2,75
Двадцать третий этаж	197	3	Жилая	11,7	11,7						2,75
Двадцать третий этаж	197	4	Жилая	15,6	15,6						2,75
Двадцать третий этаж	197	5	Кухня-ниша	11,4		11,4					2,75
Двадцать третий этаж	197	6	Коридор	4,7		4,7					2,75
Двадцать третий этаж	197	7	Санузел	5,0		5,0					2,75
Двадцать третий этаж	197	8	Санузел	3,8		3,8					2,75
Двадцать третий этаж	197	9	Коридор	11,6		11,6					2,75
Двадцать третий этаж	197	10	Балкон				5,1	1,5			2,75
ИТОГО по квартире:				83,1	46,6	36,5	5,1	1,5			
Двадцать третий этаж	198	1	Жилая	11,0	11,0						2,75
Двадцать третий этаж	198	2	Жилая	14,8	14,8						2,75
Двадцать третий этаж	198	3	Жилая	8,2	8,2						2,75
Двадцать третий этаж	198	4	Кухня	9,9		9,9					2,75
Двадцать третий этаж	198	5	Коридор	3,8		3,8					2,75
Двадцать третий этаж	198	6	Санузел	4,6		4,6					2,75
Двадцать третий этаж	198	7	Коридор	9,7		9,7					2,75
Двадцать третий этаж	198	8	Балкон				5,1	1,5			2,75
Двадцать третий этаж	198	9	Балкон				8,6	2,6			2,75
ИТОГО по квартире:				62,0	34,0	28,0	13,7	4,1			
Двадцать третий этаж	МОП	1	Межквартирный коридор							41,5	2,75
Двадцать третий этаж	МОП	2	Лифтовой холл							15,8	2,75
Двадцать третий этаж	МОП	3	Лестничная клетка							11,8	2,75
Двадцать третий этаж	МОП	4	Проходная лоджия				7,8	3,9			2,75
ИТОГО по этажу: Двадцать третий эта				450,20	232,70	217,50	62,80	20,20		69,10	
Двадцать четвертый эт	199	1	Жилая	10,7	10,7						2,74
Двадцать четвертый эт	199	2	Жилая	15,3	15,3						2,74
Двадцать четвертый эт	199	3	Кухня-ниша	4,6		4,6					2,74
Двадцать четвертый эт	199	4	Коридор	4,6		4,6					2,74
Двадцать четвертый эт	199	5	Санузел	4,2		4,2					2,74
Двадцать четвертый эт	199	6	Коридор	4,3		4,3					2,74
Двадцать четвертый эт	199	7	Балкон				5,6	1,7			2,74
ИТОГО по квартире:				43,7	26,0	17,7	5,6	1,7			
Двадцать четвертый эт	200	1	Жилая	9,8	9,8						2,74
Двадцать четвертый эт	200	2	Кухня	13,1		13,1					2,74
Двадцать четвертый эт	200	3	Санузел	4,5		4,5					2,74
Двадцать четвертый эт	200	4	Коридор	5,9		5,9					2,74
Двадцать четвертый эт	200	5	Балкон				5,1	1,5			2,74
ИТОГО по квартире:				33,3	9,8	23,5	5,1	1,5			


Двадцать четвертый эт	201	1	Жилая	19,5	19,5						2,74	
Двадцать четвертый эт	201	2	Жилая	13,1	13,1						2,74	
Двадцать четвертый эт	201	3	Кухня	10,3		10,3					2,74	
Двадцать четвертый эт	201	4	Санузел	3,1		3,1					2,74	
Двадцать четвертый эт	201	5	Санузел	1,9		1,9					2,74	
Двадцать четвертый эт	201	6	Коридор	8,6		8,6					2,74	
Двадцать четвертый эт	201	7	Балкон				5,1	1,5			2,74	
ИТОГО по квартире:				56,5	32,6	23,9	5,1	1,5				
Двадцать четвертый эт	202	1	Жилая	10,4	10,4						2,74	
Двадцать четвертый эт	202	2	Жилая	11,4	11,4						2,74	
Двадцать четвертый эт	202	3	Жилая	10,0	10,0						2,74	
Двадцать четвертый эт	202	4	Кухня	15,0		15,0					2,74	
Двадцать четвертый эт	202	5	Коридор	8,7		8,7					2,74	
Двадцать четвертый эт	202	6	Санузел	0,9		0,9					2,74	
Двадцать четвертый эт	202	7	Санузел	4,3		4,3					2,74	
Двадцать четвертый эт	202	8	Коридор	3,7		3,7					2,74	
Двадцать четвертый эт	202	9	Балкон				5,1	1,5			2,74	
ИТОГО по квартире:				64,4	31,8	32,6	5,1	1,5				
Двадцать четвертый эт	203	1	Жилая	10,3	10,3						2,74	
Двадцать четвертый эт	203	2	Жилая	14,7	14,7						2,74	
Двадцать четвертый эт	203	3	Кухня-ниша	4,6		4,6					2,74	
Двадцать четвертый эт	203	4	Коридор	4,8		4,8					2,74	
Двадцать четвертый эт	203	5	Санузел	4,3		4,3					2,74	
Двадцать четвертый эт	203	6	Коридор	3,8		3,8					2,74	
Двадцать четвертый эт	203	7	Балкон				5,1	1,5			2,74	
ИТОГО по квартире:				42,5	25,0	17,5	5,1	1,5				
Двадцать четвертый эт	204	1	Жилая	9,2	9,2						2,74	
Двадцать четвертый эт	204	2	Кухня	8,0		8,0					2,74	
Двадцать четвертый эт	204	3	Санузел	4,0		4,0					2,74	
Двадцать четвертый эт	204	4	Коридор	6,2		6,2					2,74	
Двадцать четвертый эт	204	5	Балкон				5,1	1,5			2,74	
ИТОГО по квартире:				27,4	9,2	18,2	5,1	1,5				
Двадцать четвертый эт	205	1	Жилая	17,8	17,8						2,74	
Двадцать четвертый эт	205	2	Кухня	11,0		11,0					2,74	
Двадцать четвертый эт	205	3	Санузел	4,1		4,1					2,74	
Двадцать четвертый эт	205	4	Коридор	4,6		4,6					2,74	
Двадцать четвертый эт	205	5	Балкон				5,1	1,5			2,74	
ИТОГО по квартире:				37,5	17,8	19,7	5,1	1,5				
Двадцать четвертый эт	206	1	Жилая	9,8	9,8						2,74	
Двадцать четвертый эт	206	2	Жилая	9,5	9,5						2,74	
Двадцать четвертый эт	206	3	Жилая	11,8	11,8						2,74	
Двадцать четвертый эт	206	4	Жилая	15,5	15,5						2,74	
Двадцать четвертый эт	206	5	Кухня-ниша	11,4		11,4					2,74	
Двадцать четвертый эт	206	6	Коридор	4,7		4,7					2,74	
Двадцать четвертый эт	206	7	Санузел	5,0		5,0					2,74	
Двадцать четвертый эт	206	8	Санузел	3,9		3,9					2,74	
Двадцать четвертый эт	206	9	Коридор	11,6		11,6					2,74	
Двадцать четвертый эт	206	10	Балкон				5,1	1,5			2,74	
ИТОГО по квартире:				83,2	46,6	36,6	5,1	1,5				
Двадцать четвертый эт	207	1	Жилая	10,9	10,9						2,74	
Двадцать четвертый эт	207	2	Жилая	14,9	14,9						2,74	
Двадцать четвертый эт	207	3	Жилая	8,2	8,2						2,74	
Двадцать четвертый эт	207	4	Кухня	9,8		9,8					2,74	
Двадцать четвертый эт	207	5	Коридор	3,8		3,8					2,74	
Двадцать четвертый эт	207	6	Санузел	4,5		4,5					2,74	
Двадцать четвертый эт	207	7	Коридор	9,7		9,7					2,74	
Двадцать четвертый эт	207	8	Балкон				5,1	1,5			2,74	
ИТОГО по квартире:				61,8	34,0	27,8	5,1	1,5				
Двадцать четвертый эт	МОП	1	Межквартирный коридор								41,5	2,74
Двадцать четвертый эт	МОП	2	Лифтовой холл								15,8	2,74
Двадцать четвертый эт	МОП	3	Лестничная клетка								11,8	2,74
Двадцать четвертый эт	МОП	4	Проходная лоджия				7,8	3,9				2,74
ИТОГО по этажу: Двадцать четвертый				450,30	232,80	217,50	54,20	17,60				69,10
Двадцать пятый этаж	208	1	Жилая	10,7	10,7						3,01	
Двадцать пятый этаж	208	2	Жилая	15,3	15,3						3,01	
Двадцать пятый этаж	208	3	Кухня-ниша	4,6		4,6					3,01	
Двадцать пятый этаж	208	4	Коридор	4,6		4,6					3,01	
Двадцать пятый этаж	208	5	Санузел	4,2		4,2					3,01	
Двадцать пятый этаж	208	6	Коридор	4,3		4,3					3,01	
Двадцать пятый этаж	208	7	Балкон				5,6	1,7			3,01	
ИТОГО по квартире:				43,7	26,0	17,7	5,6	1,7				
Двадцать пятый этаж	209	1	Жилая	9,9	9,9						3,01	
Двадцать пятый этаж	209	2	Кухня	13,0		13,0					3,01	
Двадцать пятый этаж	209	3	Санузел	4,5		4,5					3,01	
Двадцать пятый этаж	209	4	Коридор	5,9		5,9					3,01	
Двадцать пятый этаж	209	5	Балкон				5,1	1,5			3,01	
ИТОГО по квартире:				33,3	9,9	23,4	5,1	1,5				
Двадцать пятый этаж	210	1	Жилая	9,1	9,1						3,01	
Двадцать пятый этаж	210	2	Жилая	10,1	10,1						3,01	
Двадцать пятый этаж	210	3	Жилая	13,0	13,0						3,01	
Двадцать пятый этаж	210	4	Кухня	10,4		10,4					3,01	
Двадцать пятый этаж	210	5	Санузел	3,0		3,0					3,01	
Двадцать пятый этаж	210	6	Санузел	1,9		1,9					3,01	
Двадцать пятый этаж	210	7	Коридор	8,6		8,6					3,01	
Двадцать пятый этаж	210	8	Балкон				5,1	1,5			3,01	
ИТОГО по квартире:				56,1	32,2	23,9	5,1	1,5				
Двадцать пятый этаж	211	1	Жилая	10,4	10,4						3,01	
Двадцать пятый этаж	211	2	Жилая	11,5	11,5						3,01	
Двадцать пятый этаж	211	3	Жилая	9,9	9,9						3,01	
Двадцать пятый этаж	211	4	Кухня	15,0		15,0					3,01	
Двадцать пятый этаж	211	5	Коридор	8,7		8,7					3,01	
Двадцать пятый этаж	211	6	Санузел	0,9		0,9					3,01	
Двадцать пятый этаж	211	7	Санузел	4,3		4,3					3,01	
Двадцать пятый этаж	211	8	Коридор	3,6		3,6					3,01	
Двадцать пятый этаж	211	9	Балкон				5,1	1,5			3,01	

ИТОГО по квартире:			64,3	31,8	32,5	5,1	1,5		
Двадцать пятый этаж	212	1 Жилая	10,2	10,2					3,01
Двадцать пятый этаж	212	2 Жилая	14,6	14,6					3,01
Двадцать пятый этаж	212	3 Кухня-ниша	4,5		4,5				3,01
Двадцать пятый этаж	212	4 Коридор	4,8		4,8				3,01
Двадцать пятый этаж	212	5 Санузел	4,3		4,3				3,01
Двадцать пятый этаж	212	6 Коридор	3,8		3,8				3,01
Двадцать пятый этаж	212	7 Балкон				5,1	1,5		3,01
ИТОГО по квартире:			42,2	24,8	17,4	5,1	1,5		
Двадцать пятый этаж	213	1 Жилая	9,2	9,2					3,01
Двадцать пятый этаж	213	2 Кухня	8,0		8,0				3,01
Двадцать пятый этаж	213	3 Санузел	4,0		4,0				3,01
Двадцать пятый этаж	213	4 Коридор	6,2		6,2				3,01
Двадцать пятый этаж	213	5 Балкон				5,1	1,5		3,01
ИТОГО по квартире:			27,4	9,2	18,2	5,1	1,5		
Двадцать пятый этаж	214	1 Жилая	17,8	17,8					3,01
Двадцать пятый этаж	214	2 Кухня	11,0		11,0				3,01
Двадцать пятый этаж	214	3 Санузел	4,1		4,1				3,01
Двадцать пятый этаж	214	4 Коридор	4,5		4,5				3,01
Двадцать пятый этаж	214	5 Балкон				5,1	1,5		3,01
ИТОГО по квартире:			37,4	17,8	19,6	5,1	1,5		
Двадцать пятый этаж	215	1 Жилая	9,8	9,8					3,01
Двадцать пятый этаж	215	2 Жилая	9,4	9,4					3,01
Двадцать пятый этаж	215	3 Жилая	11,6	11,6					3,01
Двадцать пятый этаж	215	4 Жилая	15,4	15,4					3,01
Двадцать пятый этаж	215	5 Кухня-ниша	11,4		11,4				3,01
Двадцать пятый этаж	215	6 Коридор	4,6		4,6				3,01
Двадцать пятый этаж	215	7 Санузел	5,0		5,0				3,01
Двадцать пятый этаж	215	8 Санузел	3,8		3,8				3,01
Двадцать пятый этаж	215	9 Коридор	11,6		11,6				3,01
Двадцать пятый этаж	215	10 Балкон				5,1	1,5		3,01
ИТОГО по квартире:			82,6	46,2	36,4	5,1	1,5		
Двадцать пятый этаж	216	1 Жилая	10,9	10,9					3,01
Двадцать пятый этаж	216	2 Жилая	14,9	14,9					3,01
Двадцать пятый этаж	216	3 Жилая	8,3	8,3					3,01
Двадцать пятый этаж	216	4 Кухня	9,8		9,8				3,01
Двадцать пятый этаж	216	5 Коридор	3,8		3,8				3,01
Двадцать пятый этаж	216	6 Санузел	4,6		4,6				3,01
Двадцать пятый этаж	216	7 Коридор	9,7		9,7				3,01
Двадцать пятый этаж	216	8 Балкон				5,1	1,5		3,01
ИТОГО по квартире:			62,0	34,1	27,9	5,1	1,5		
Двадцать пятый этаж	МОП	1 Межквартирный коридор							41,5
Двадцать пятый этаж	МОП	2 Лифтовой холл							15,8
Двадцать пятый этаж	МОП	3 Лестничная клетка							11,8
Двадцать пятый этаж	МОП	4 Проходная лоджия				7,8	3,9		3,01
ИТОГО по этажу: Двадцать пятый этаж			449,00	232,00	217,00	54,20	17,60		69,10
Выход на кровлю	МОП	1 Коридор							11,7
ИТОГО по этажу: Выход на кровлю									11,70
ИТОГО по дому:			10769,00	5499,50	5269,50	1335,20	432,80	607,50	2149,00





План этажа

Подъезд №1

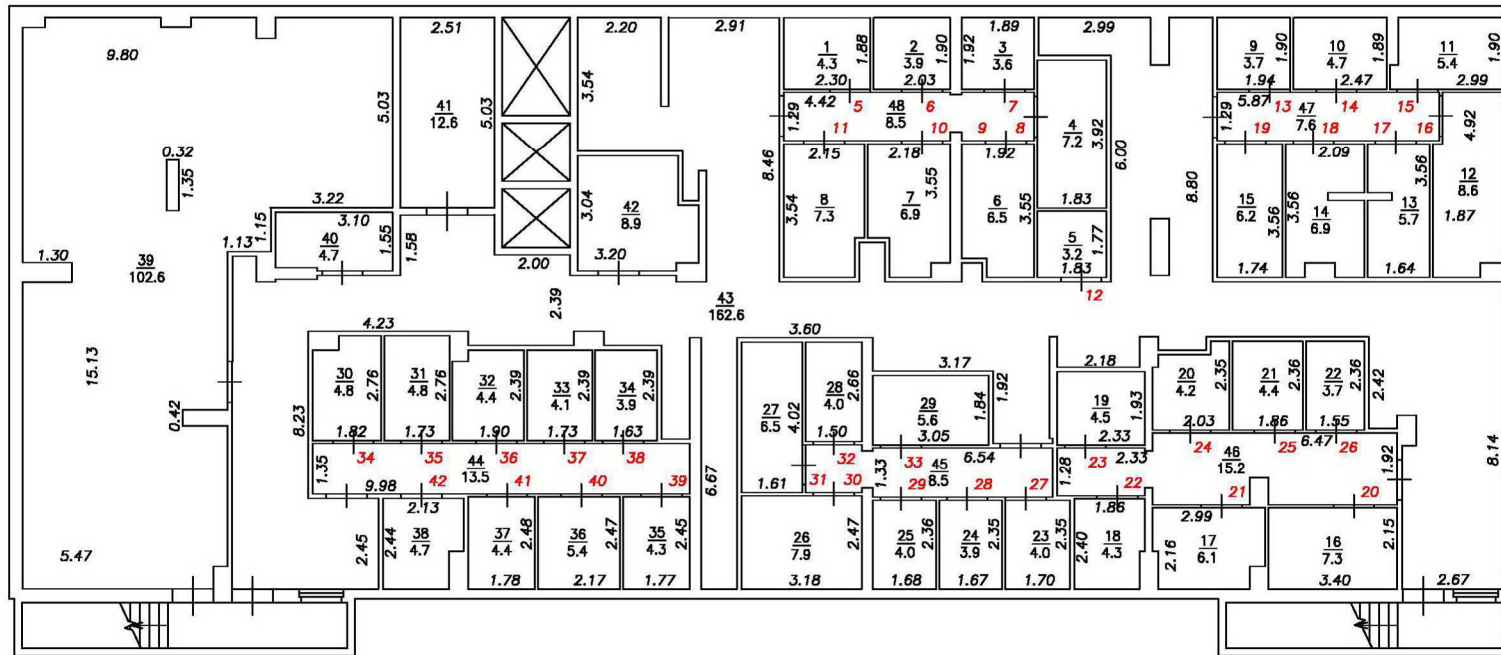Подвал

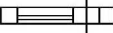

Условные обозначения:

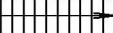
- 2** Номер помещения
- $\frac{6}{1.5}$ Номер и площадь помещения
- 5.26 Линейный размер
-  Стена с окном и дверью
-  Функциональное разделение между помещениями
-  Перегородка с дверным проемом
-  Лестница

Масштаб 1:200

План этажа

Подъезд №1

1-й этаж

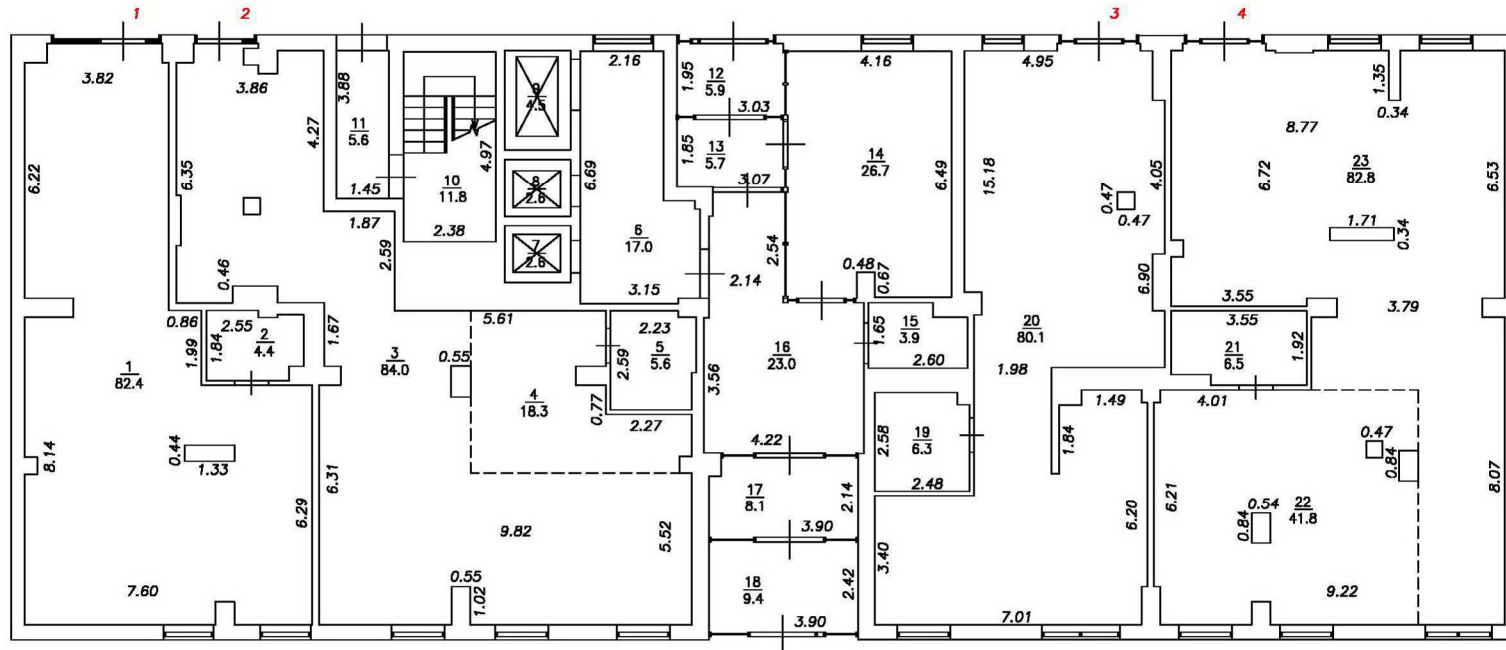

Условные обозначения:


- 2 Номер помещения
- $\frac{6}{1.5}$ Номер и площадь помещения
- 5.26 Линейный размер
- Стена с окном и дверью
- Функциональное разделение между помещениями
- Перегородка с дверным проемом
- Лестница

Масштаб 1:200

План этажа

Подъезд №1

3-й этаж

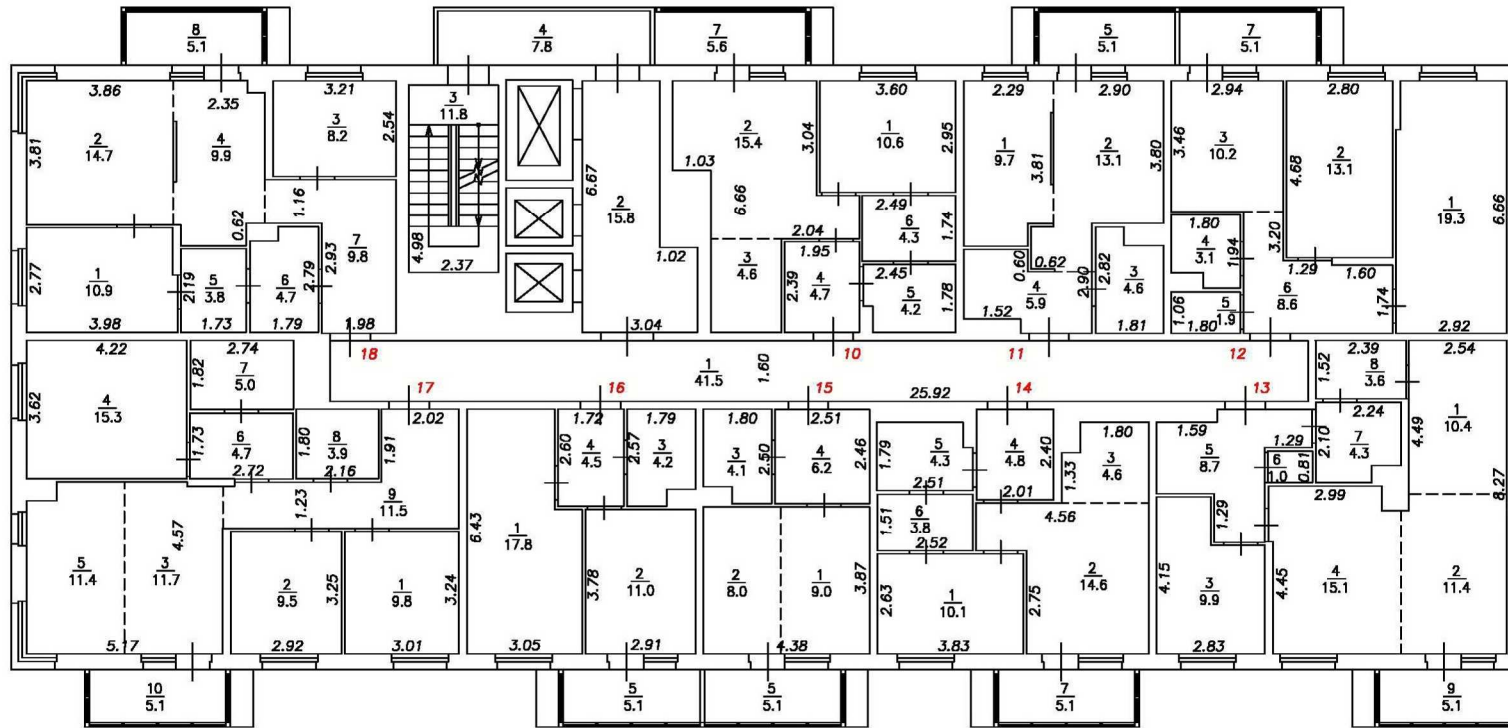

Условные обозначения:


- $\frac{2}{}$ Номер квартиры
- $\frac{6}{1.5}$ Номер и площадь помещения
- 5.26 Линейный размер
- Стена с окном и дверью
- Функциональное разделение между комнатами
- Перегородка с дверным проемом
- Лестница

Масштаб 1:200

План этажа

Подъезд №1

4-й этаж

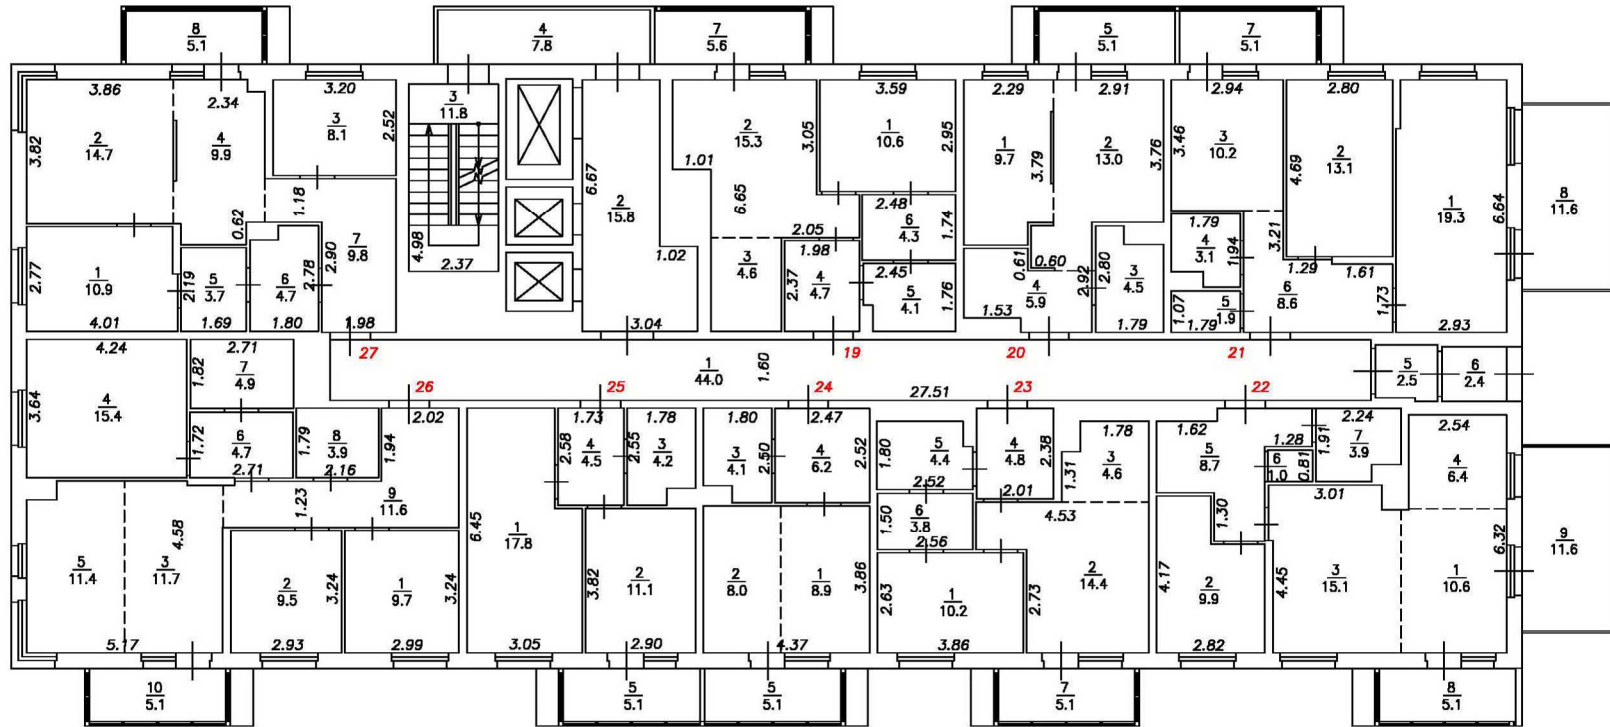

Условные обозначения:


- 2** Номер квартиры
- $\frac{6}{1.5}$ Номер и площадь помещения
- 5.26 Линейный размер
- Стена с окном и дверью
- Функциональное разделение между комнатами
- Перегородка с дверным проемом
- Лестница

Масштаб 1:200

План этажа

Подъезд №1

5-й этаж

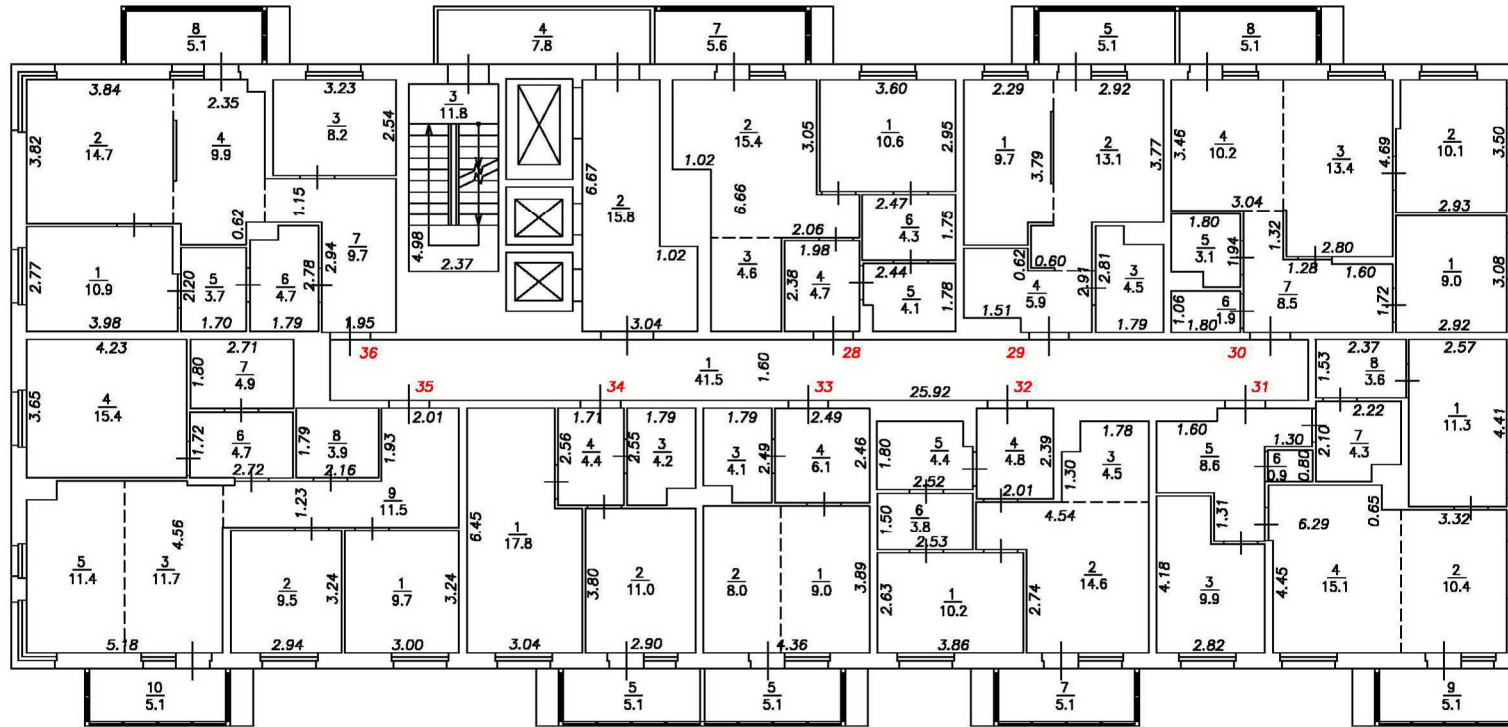

Условные обозначения:


- 2 Номер квартиры
- $\frac{6}{1.5}$ Номер и площадь помещения
- 5.26 Линейный размер
- Стена с окном и дверью
- Функциональное разделение между комнатами
- Перегородка с дверным проемом
- Лестница

Масштаб 1:200





План этажа

Подъезд №1

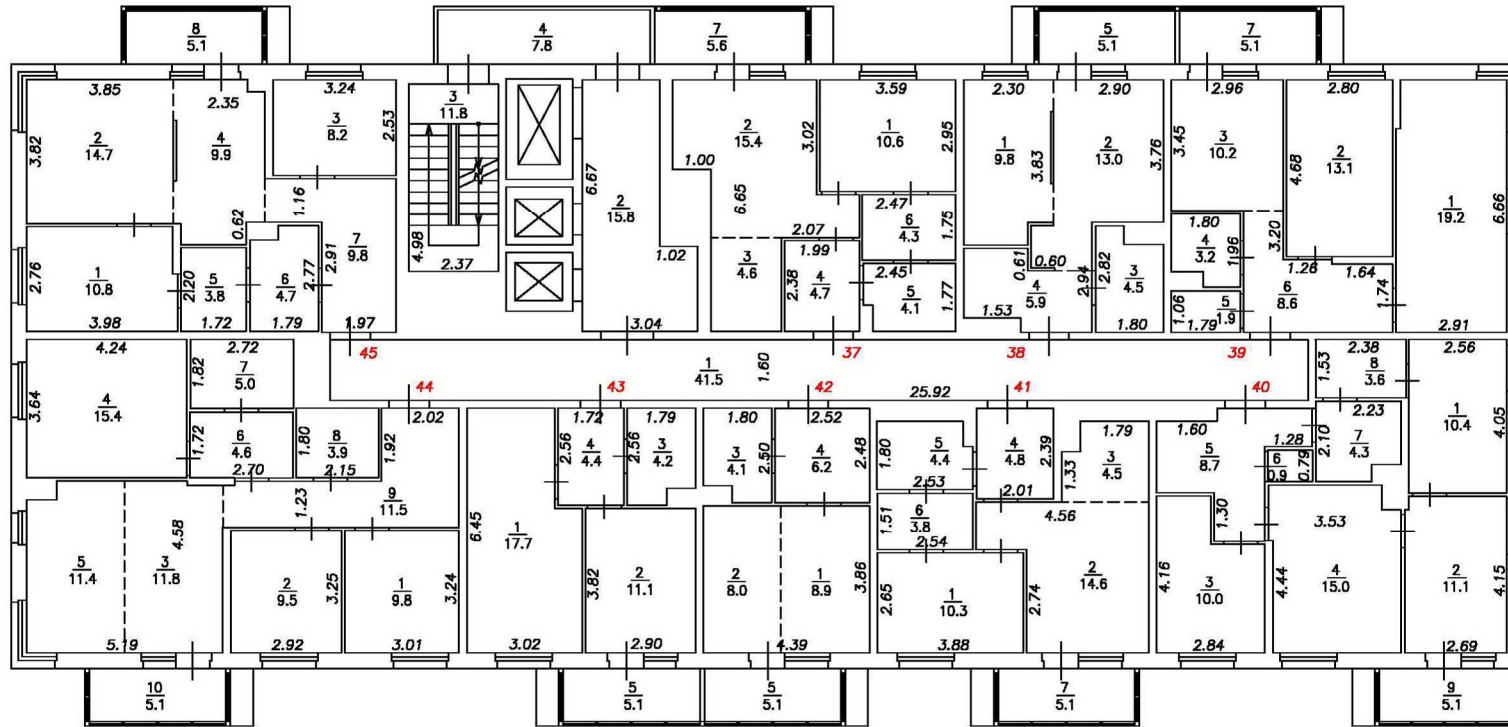6-й этаж

 

Условные обозначения:


- $\frac{2}{}$ Номер квартиры
- $\frac{6}{1.5}$ Номер и площадь помещения
- 5.26 Линейный размер
-  Стена с окном и дверью
-  Функциональное разделение между комнатами
-  Перегородка с дверным проемом
-  Лестница

Масштаб 1:200





План этажа

Подъезд №1

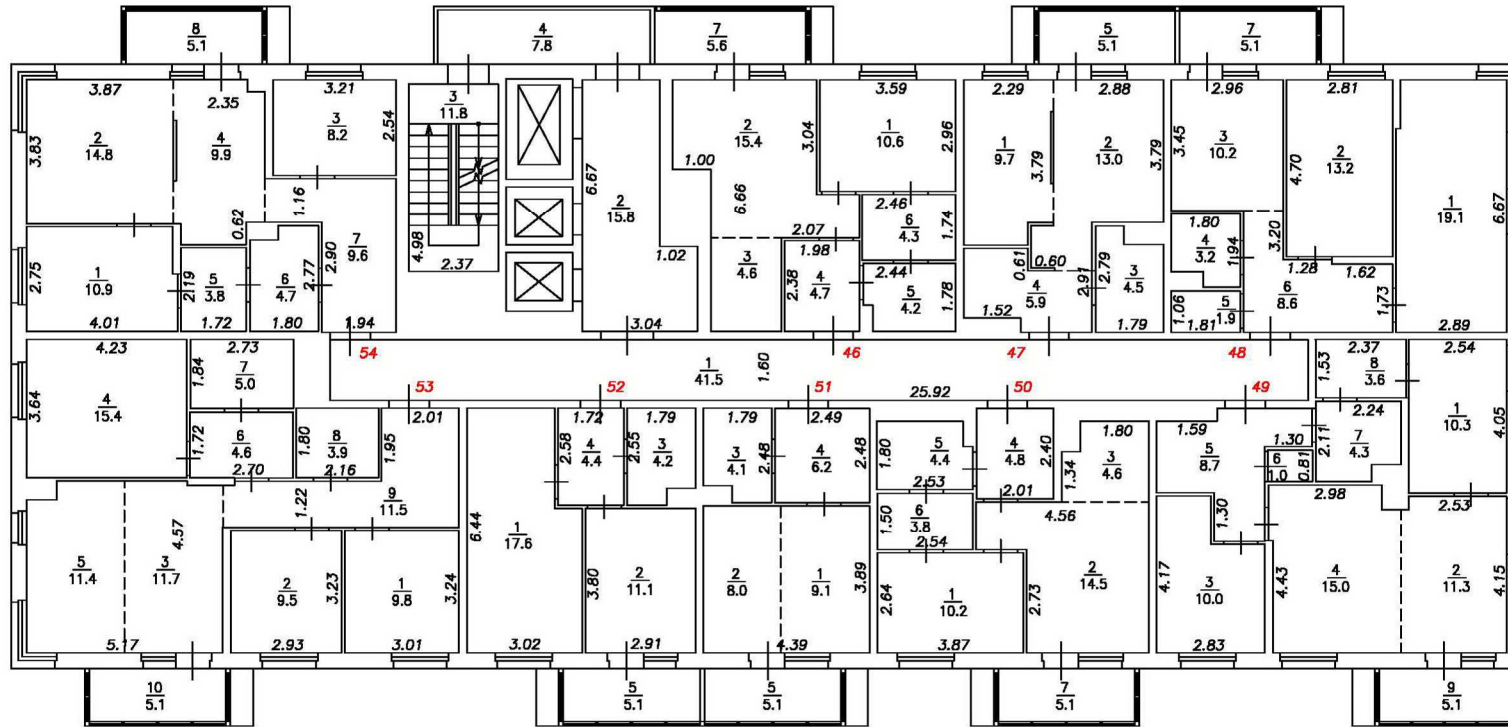7-й этаж

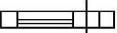

Условные обозначения:


- $\frac{2}{}$ Номер квартиры
- $\frac{6}{1.5}$ Номер и площадь помещения
- 5.26 Линейный размер
-  Стена с окном и дверью
-  Функциональное разделение между комнатами
-  Перегородка с дверным проемом
-  Лестница

Масштаб 1:200





План этажа

Подъезд №1

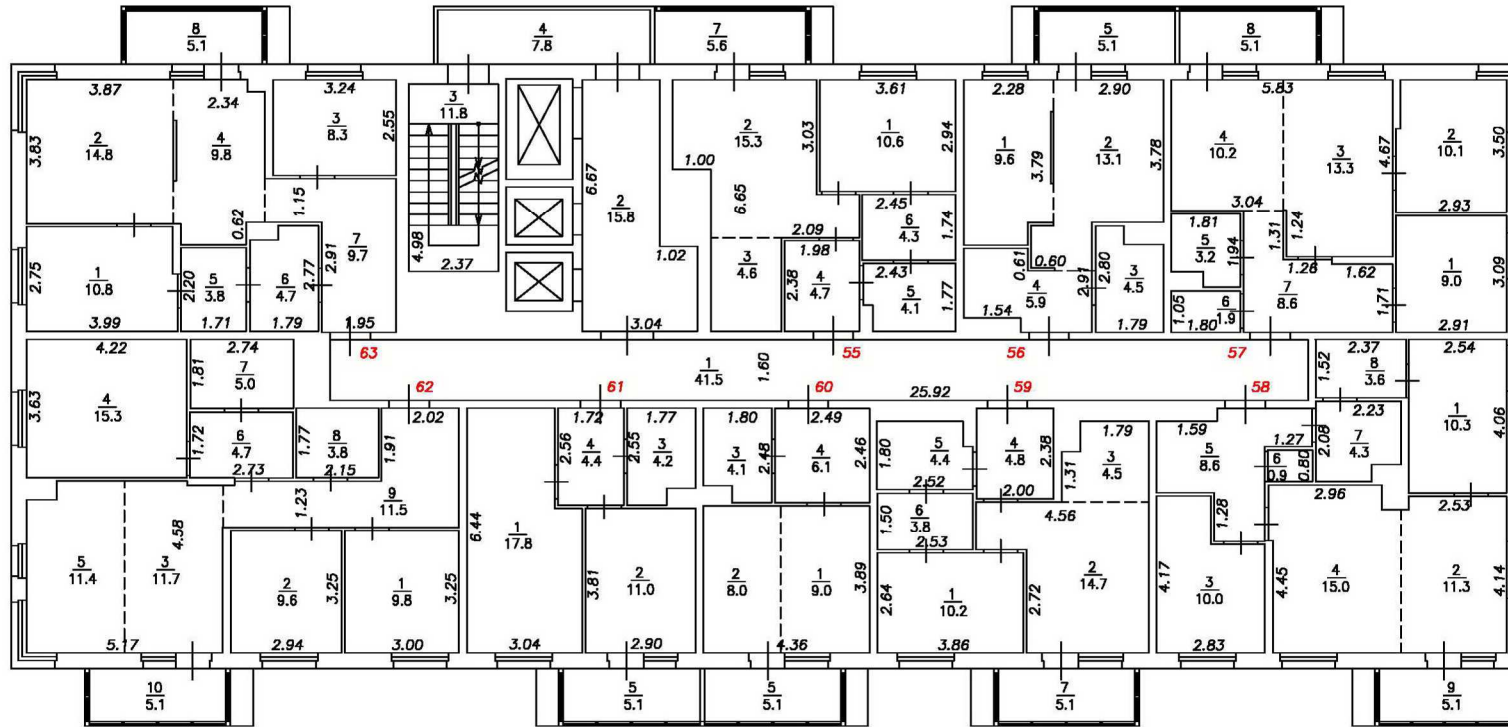8-й этаж

 

Условные обозначения:


- $\frac{2}{}$ Номер квартиры
- $\frac{6}{1.5}$ Номер и площадь помещения
- 5.26 Линейный размер
-  Стена с окном и дверью
-  Функциональное разделение между комнатами
-  Перегородка с дверным проемом
-  Лестница

Масштаб 1:200





План этажа

Подъезд №1

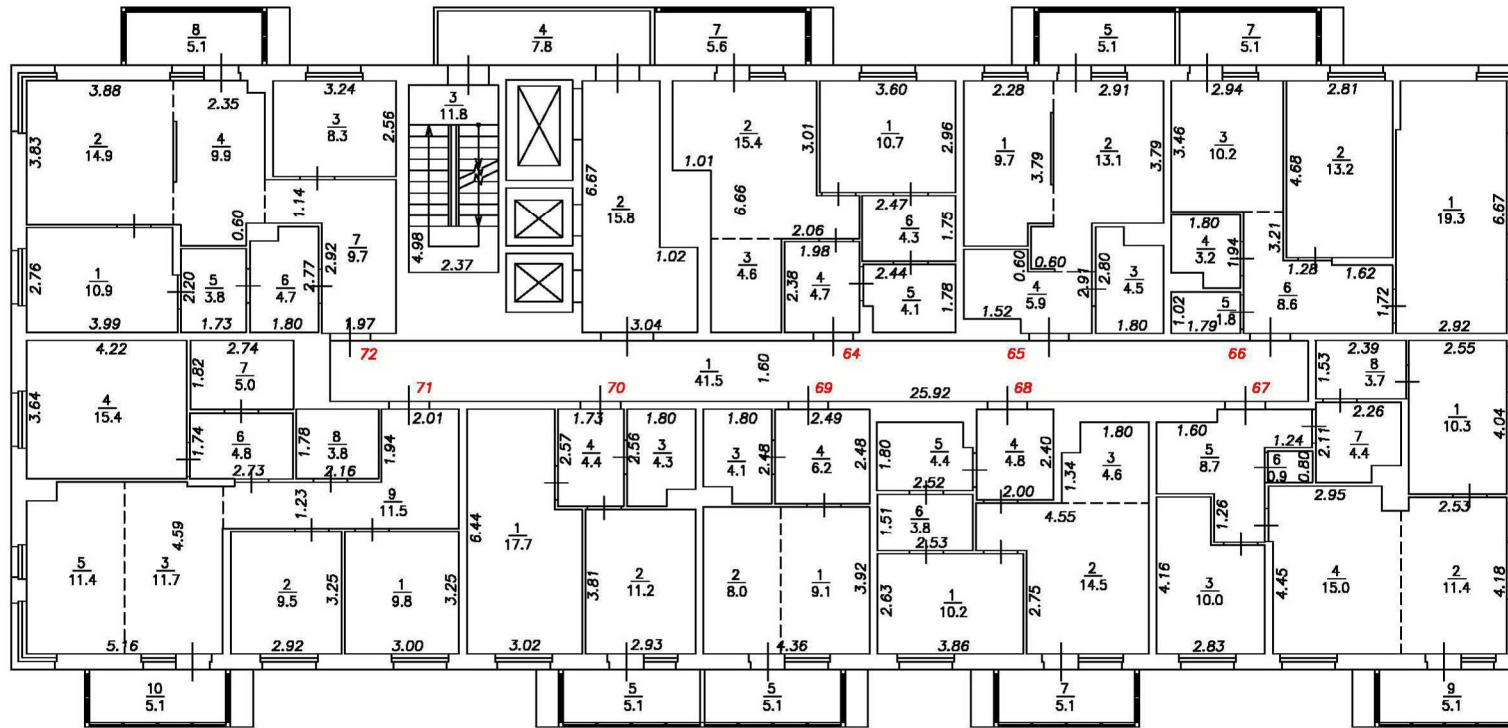9-й этаж

 

Условные обозначения:


- $\frac{2}{}$ Номер квартиры
- $\frac{6}{1.5}$ Номер и площадь помещения
- 5.26 Линейный размер
-  Стена с окном и дверью
-  Функциональное разделение между комнатами
-  Перегородка с дверным проемом
-  Лестница

Масштаб 1:200





План этажа

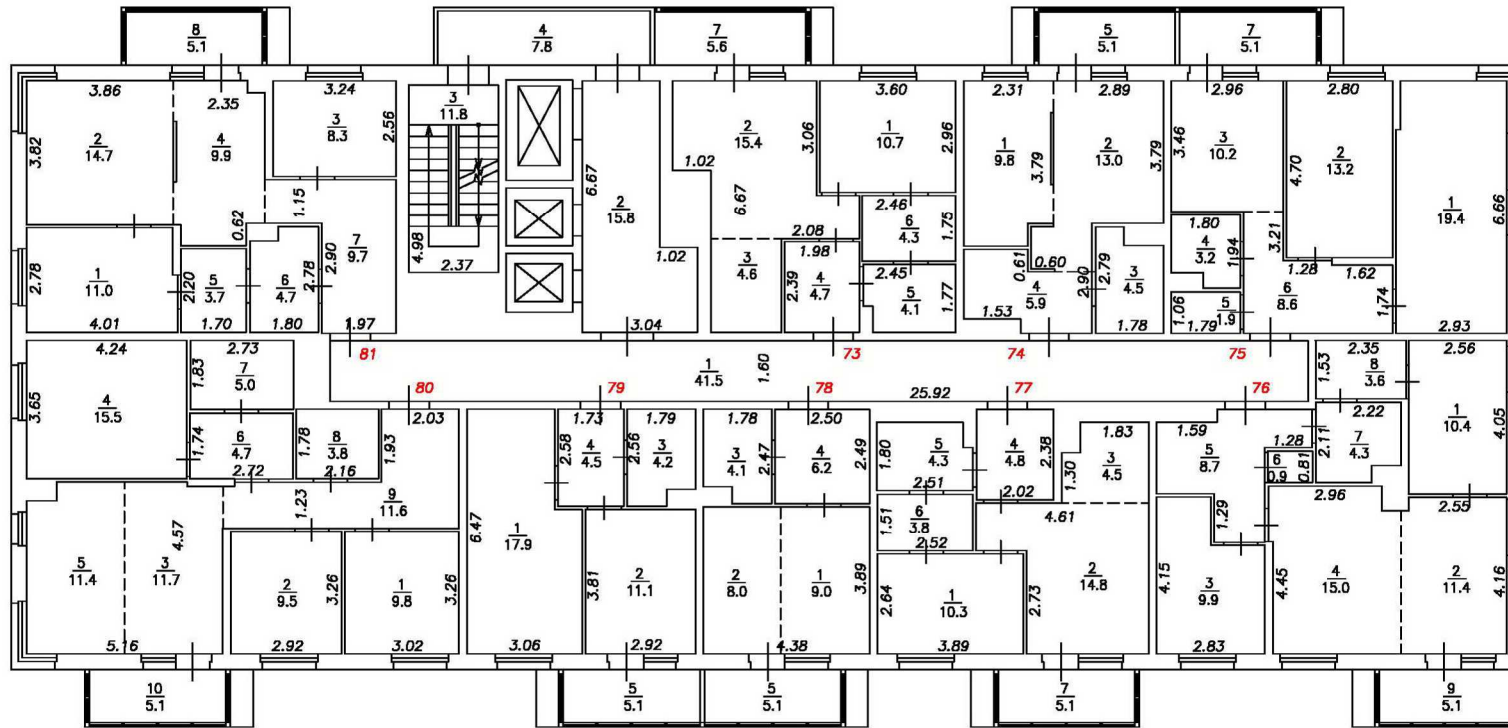Подъезд №1

10-й этаж



Условные обозначения:


- $\frac{2}{}$ Номер квартиры
- $\frac{6}{1.5}$ Номер и площадь помещения
- 5.26 Линейный размер
-  Стена с окном и дверью
-  Функциональное разделение между комнатами
-  Перегородка с дверным проемом
-  Лестница

Масштаб 1:200





План этажа

Подъезд №1

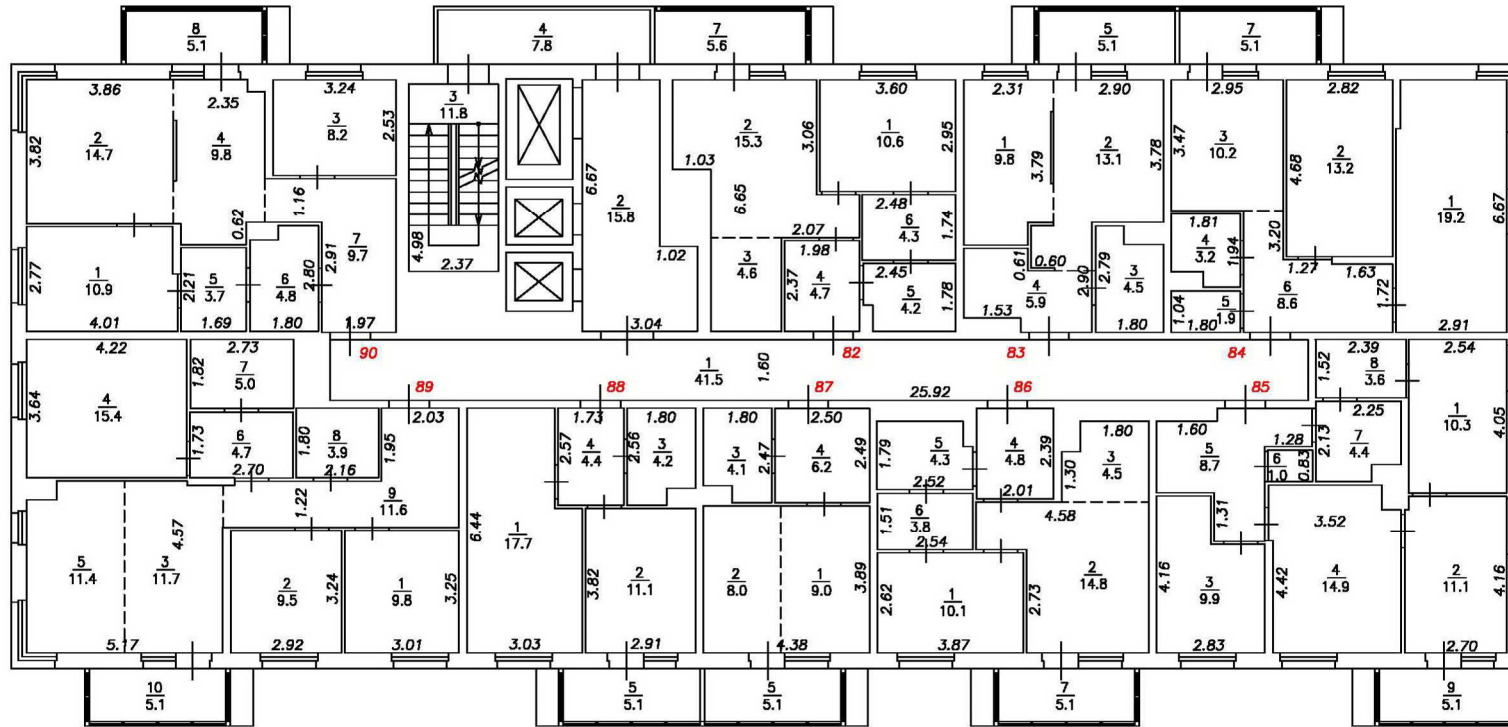11-й этаж

 

Условные обозначения:


- $\frac{2}{}$ Номер квартиры
- $\frac{6}{1.5}$ Номер и площадь помещения
- 5.26 Линейный размер
-  Стена с окном и дверью
-  Функциональное разделение между комнатами
-  Перегородка с дверным проемом
-  Лестница

Масштаб 1:200

План этажа

Подъезд №1

12-й этаж

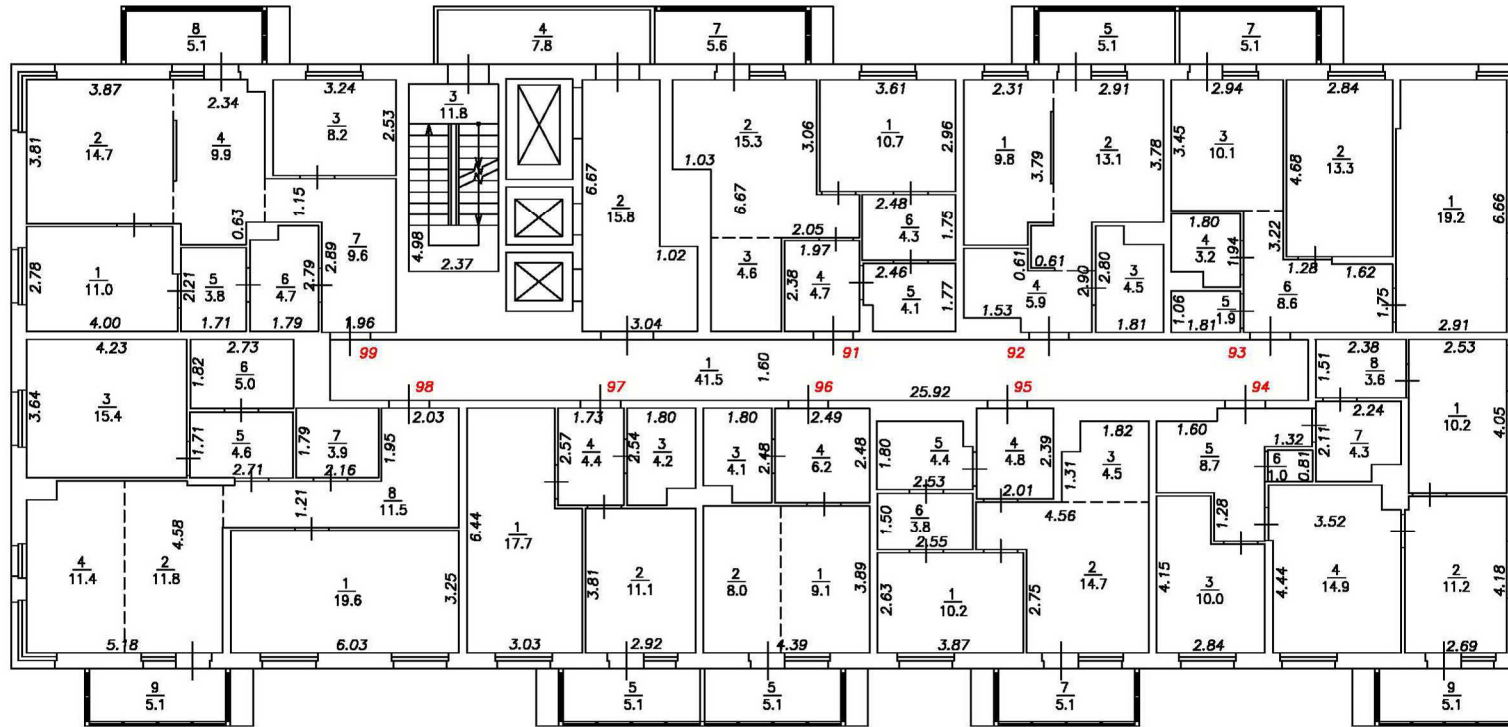

Условные обозначения:


- $\frac{2}{}$ Номер квартиры
- $\frac{6}{1.5}$ Номер и площадь помещения
- 5.26 Линейный размер
- Стена с окном и дверью
- Функциональное разделение между комнатами
- Перегородка с дверным проемом
- Лестница

Масштаб 1:200

План этажа

Подъезд №1

13-й этаж

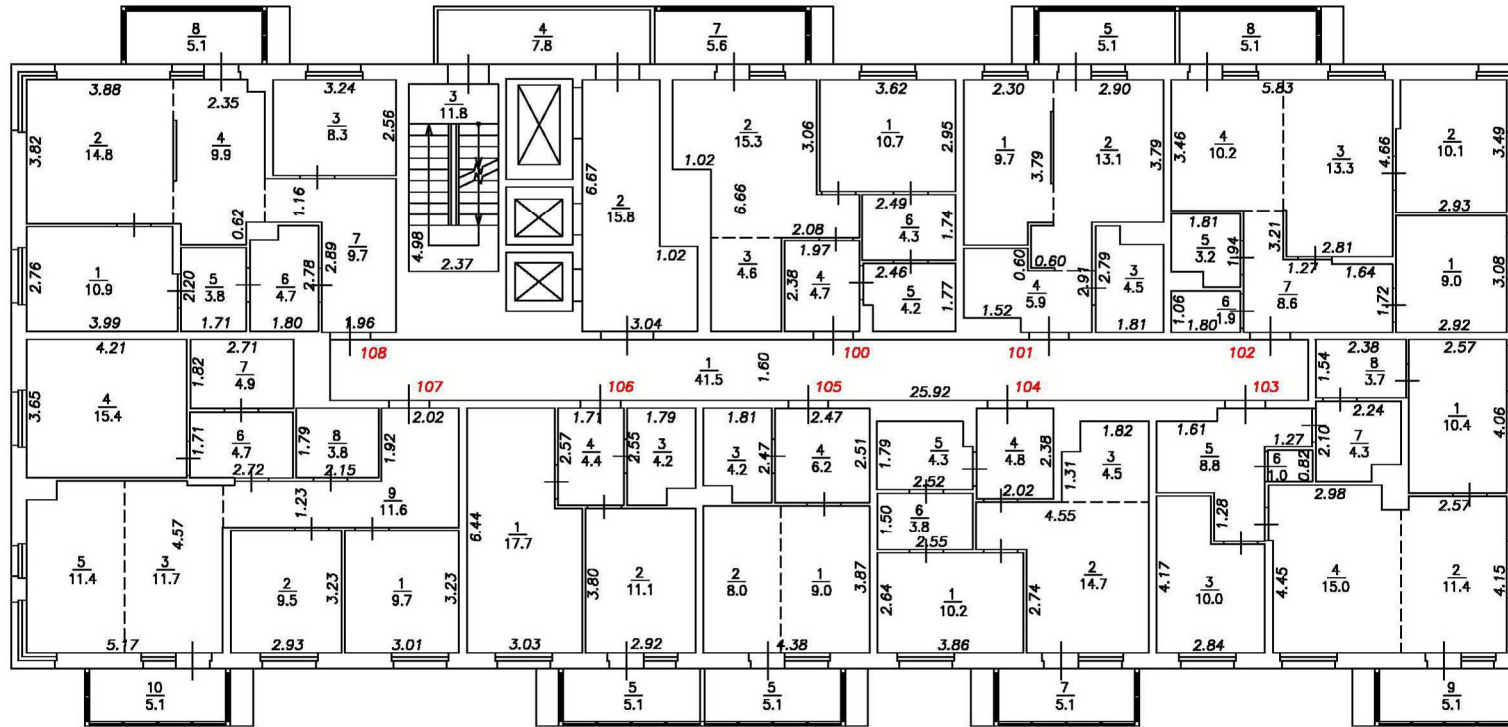

Условные обозначения:


- $\frac{2}{}$ Номер квартиры
- $\frac{6}{1.5}$ Номер и площадь помещения
- 5.26 Линейный размер
- Стена с окном и дверью
- Функциональное разделение между комнатами
- Перегородка с дверным проемом
- Лестница

Масштаб 1:200





План этажа

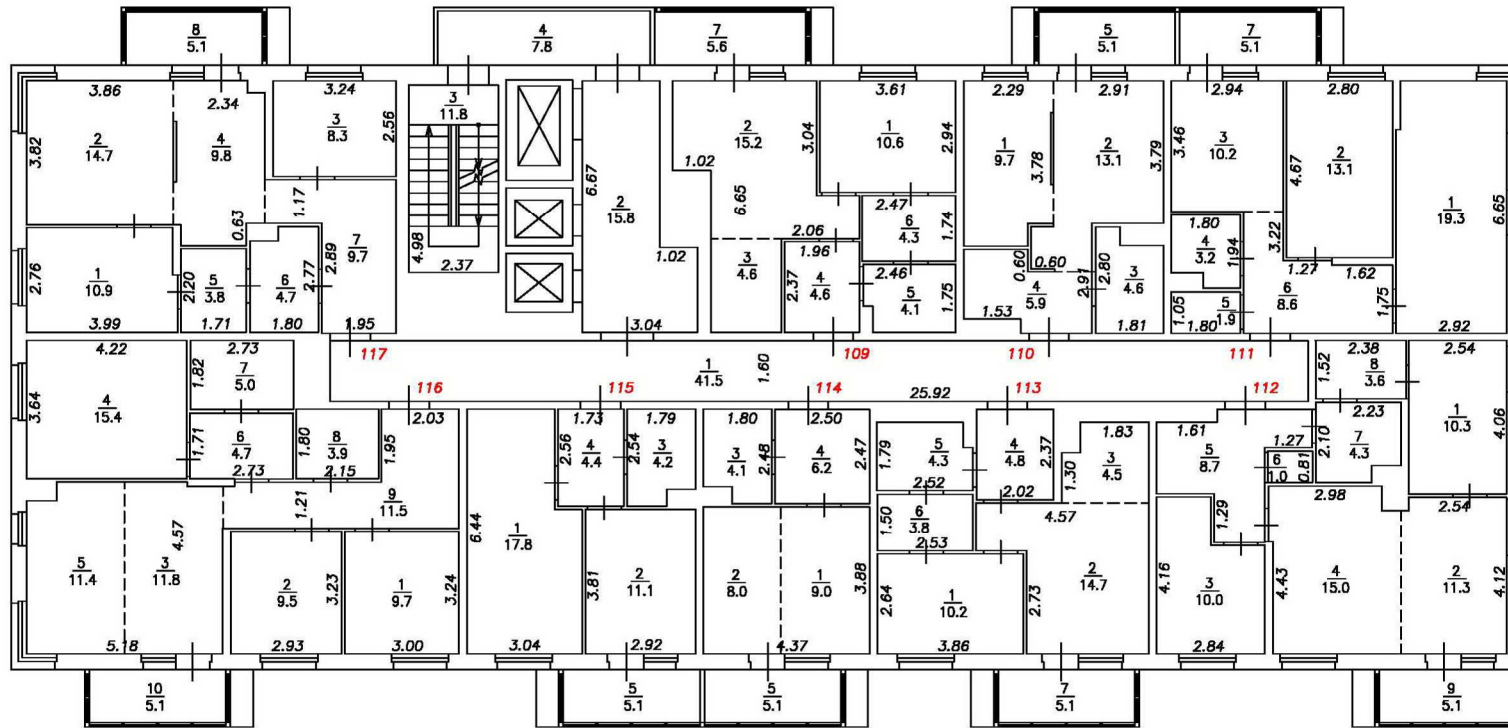Подъезд №1

14-й этаж



Условные обозначения:


- $\frac{2}{}$ Номер квартиры
- $\frac{6}{1.5}$ Номер и площадь помещения
- 5.26 Линейный размер
-  Стена с окном и дверью
-  Функциональное разделение между комнатами
-  Перегородка с дверным проемом
-  Лестница

Масштаб 1:200





План этажа

Подъезд №1

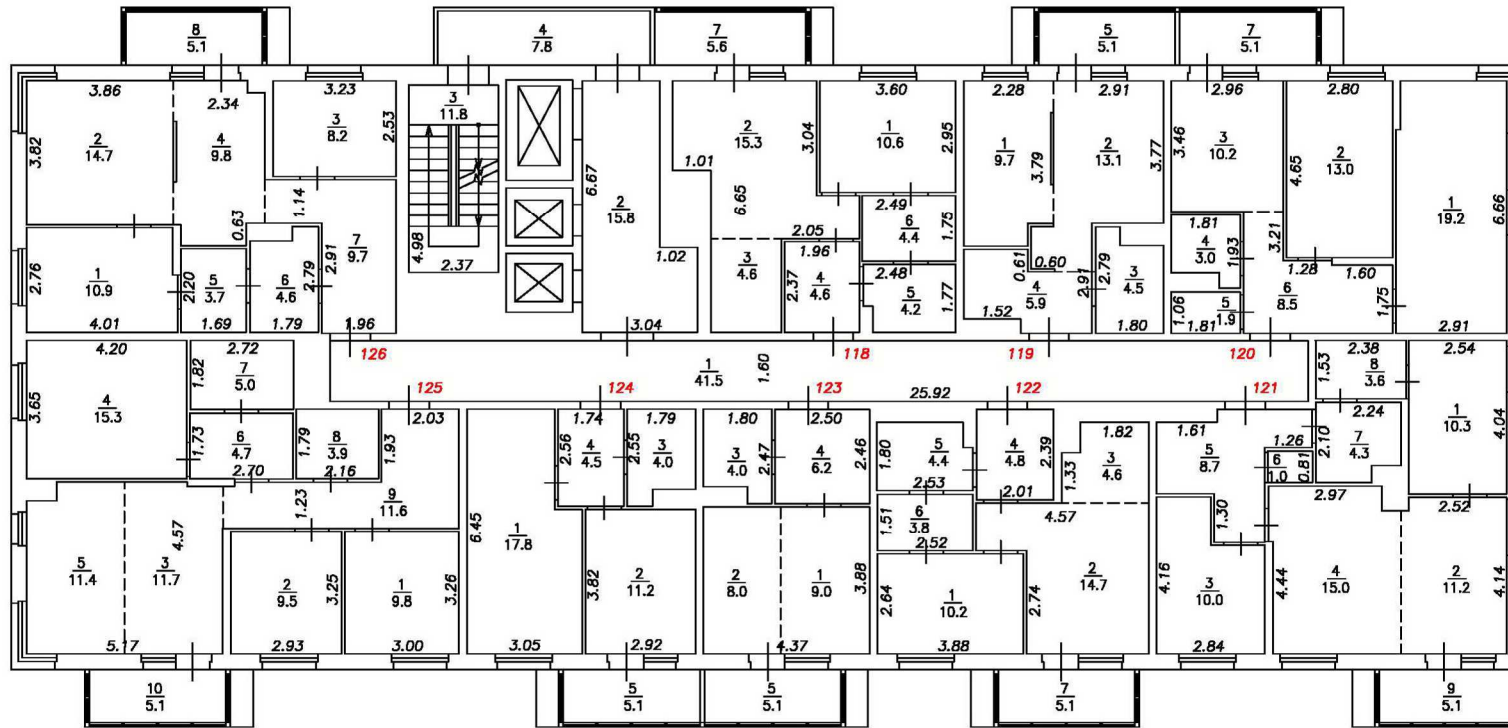15-й этаж

 

Условные обозначения:


- $\frac{2}{}$ Номер квартиры
- $\frac{6}{1.5}$ Номер и площадь помещения
- 5.26 Линейный размер
-  Стена с окном и дверью
-  Функциональное разделение между комнатами
-  Перегородка с дверным проемом
-  Лестница

Масштаб 1:200

План этажа

Подъезд №1

16-й этаж

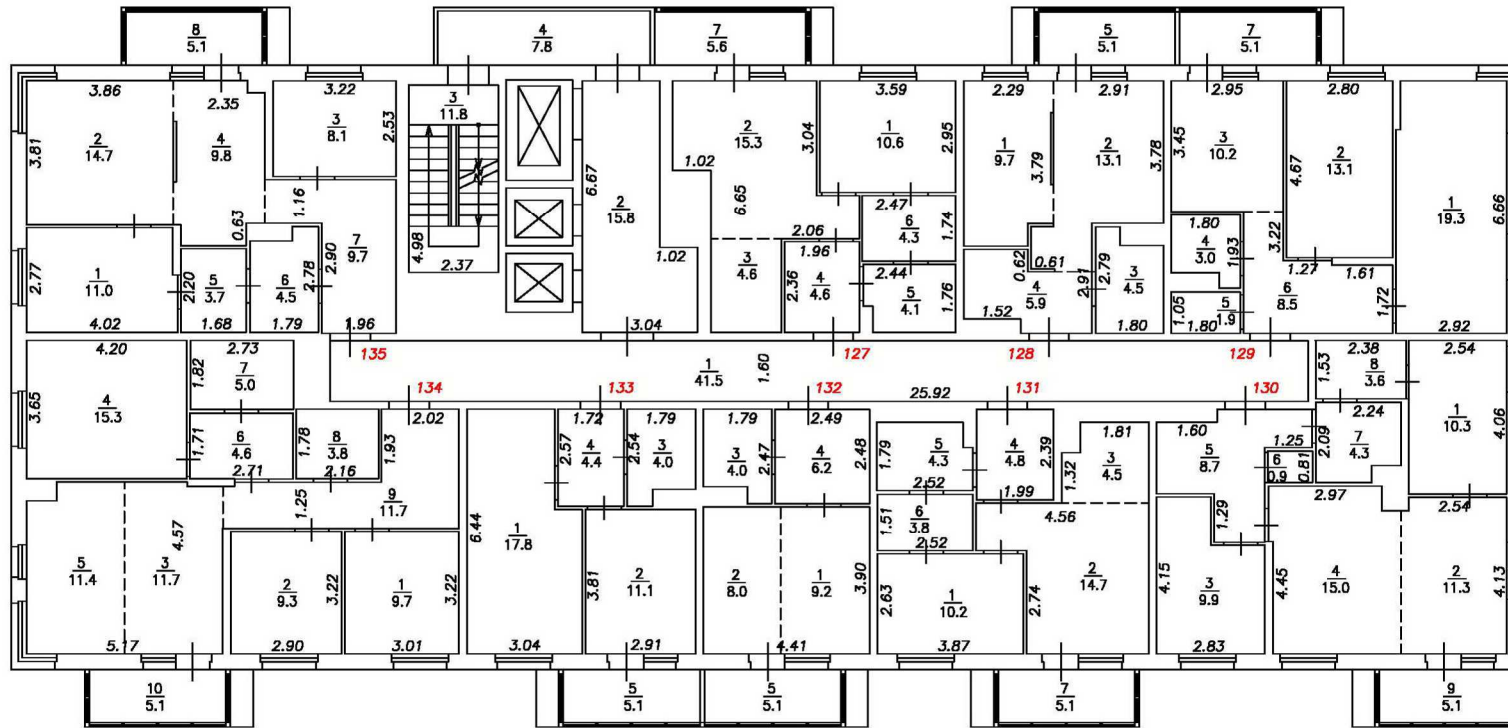

Условные обозначения:


- $\frac{2}{}$ Номер квартиры
- $\frac{6}{1.5}$ Номер и площадь помещения
- 5.26 Линейный размер
- Стена с окном и дверью
- Функциональное разделение между комнатами
- Перегородка с дверным проемом
- Лестница

Масштаб 1:200





План этажа

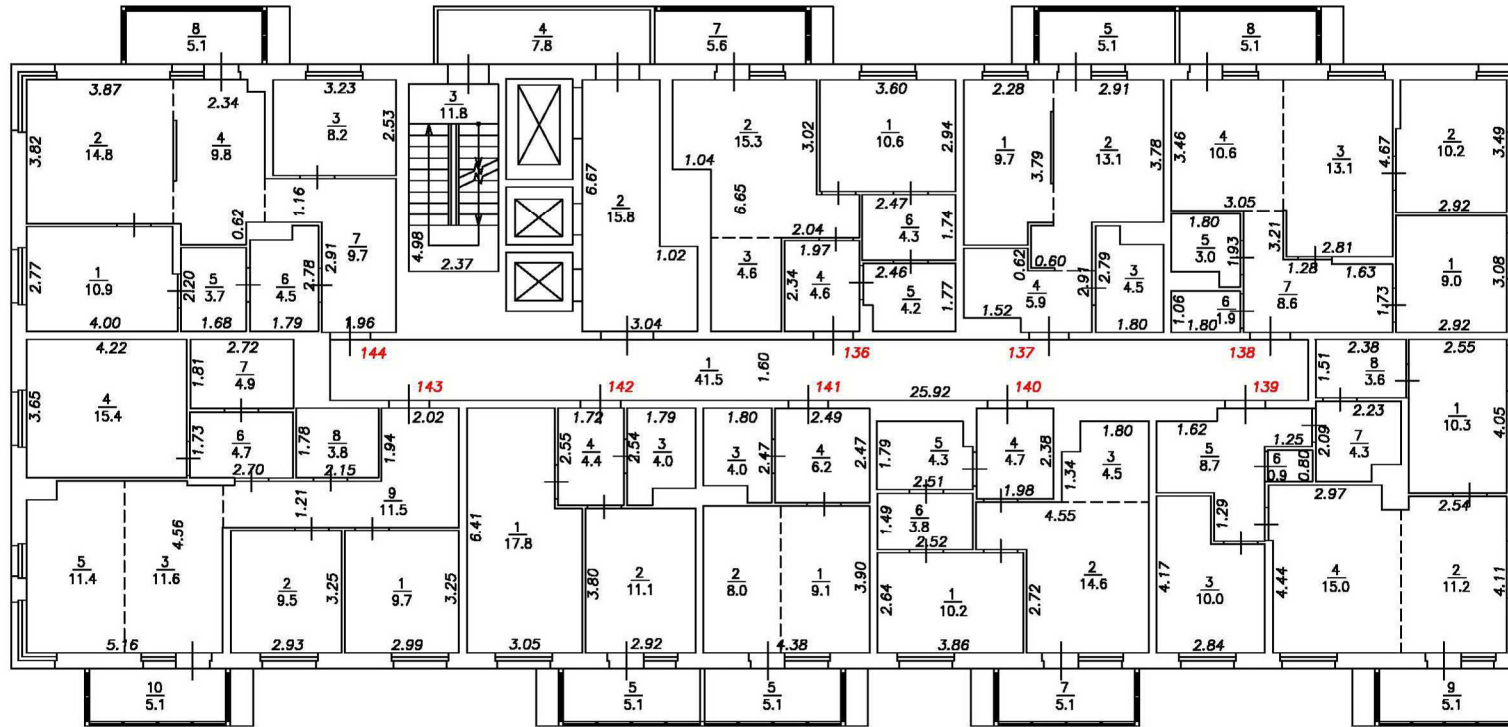Подъезд №1

17-й этаж



Условные обозначения:


- $\frac{2}{}$ Номер квартиры
- $\frac{6}{1.5}$ Номер и площадь помещения
- 5.26 Линейный размер
-  Стена с окном и дверью
-  Функциональное разделение между комнатами
-  Перегородка с дверным проемом
-  Лестница

Масштаб 1:200

План этажа

Подъезд №1

18-й этаж

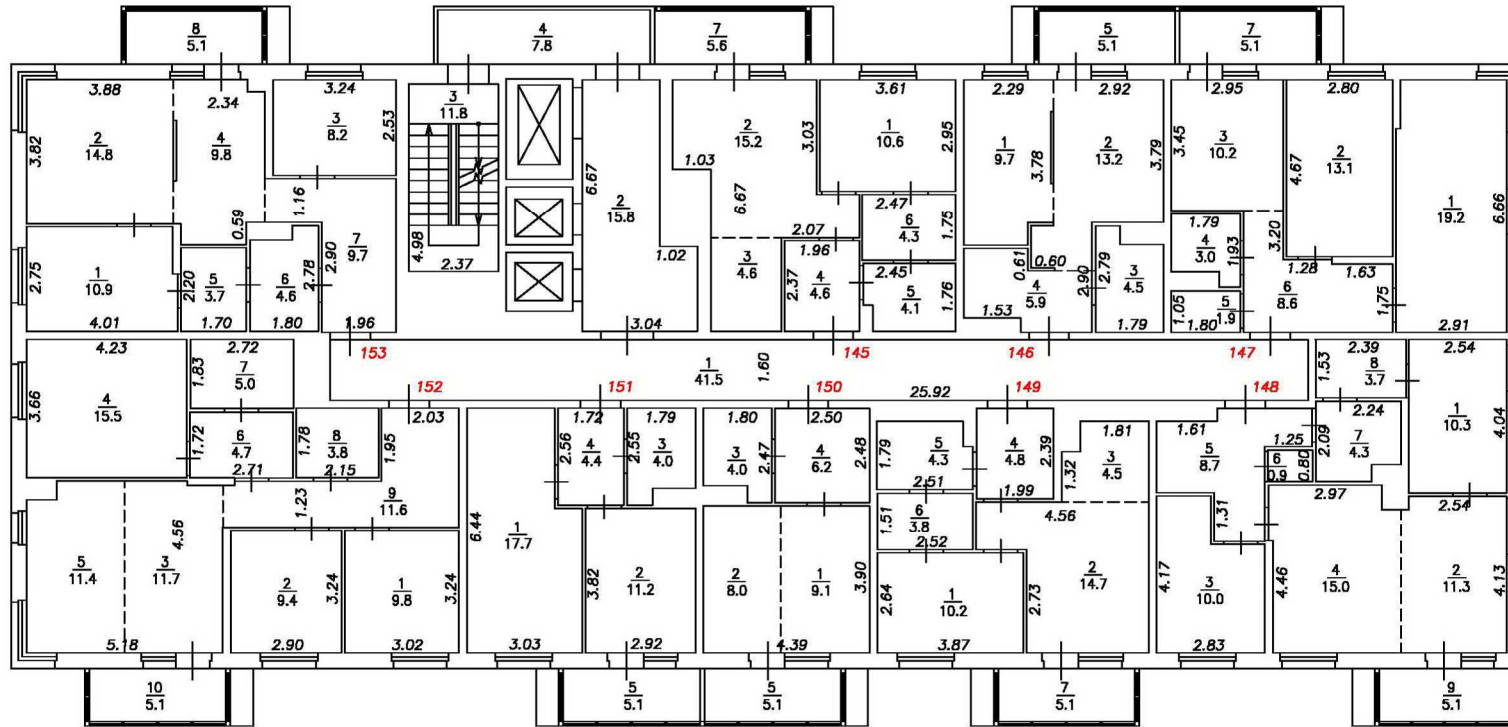

Условные обозначения:


- $\frac{2}{}$ Номер квартиры
- $\frac{6}{1.5}$ Номер и площадь помещения
- 5.26 Линейный размер
- Стена с окном и дверью
- Функциональное разделение между комнатами
- Перегородка с дверным проемом
- Лестница

Масштаб 1:200

План этажа

Подъезд №1

19-й этаж

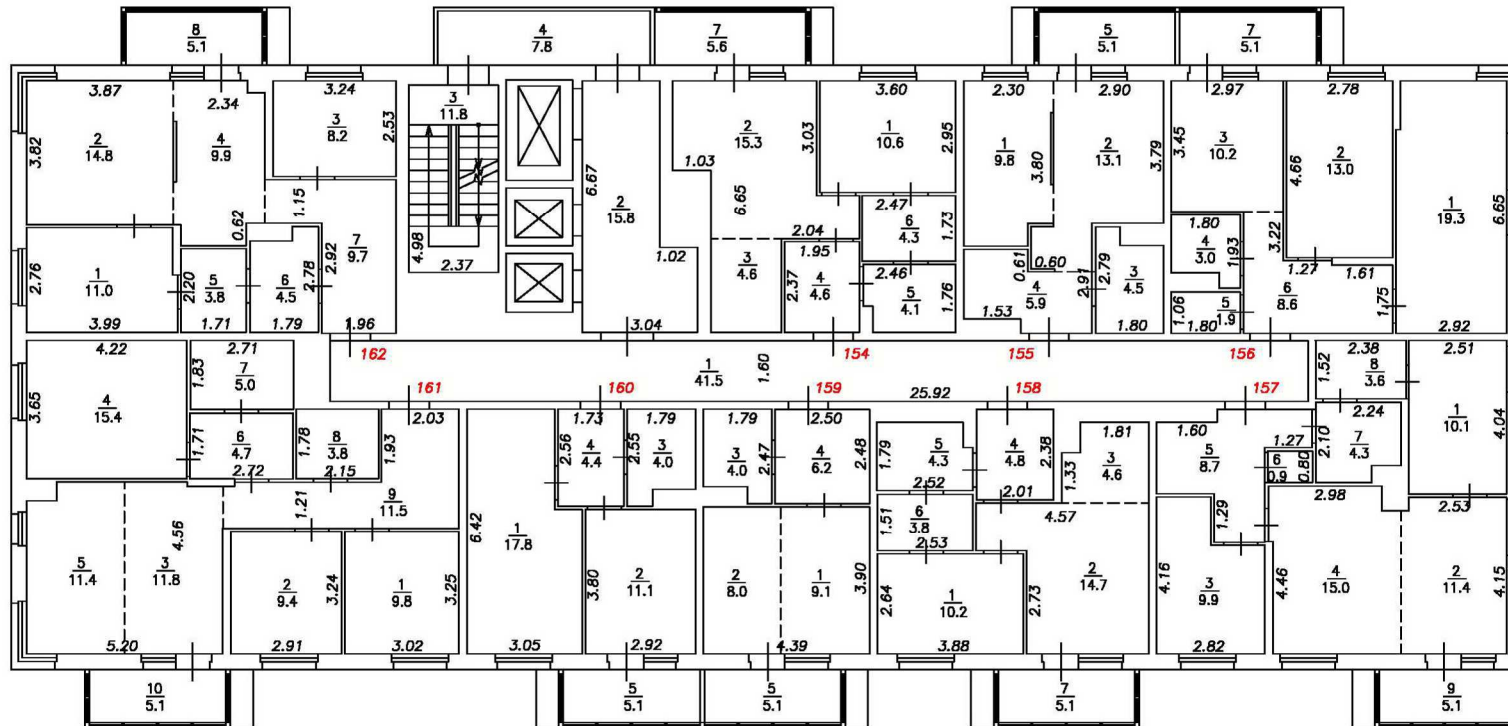

Условные обозначения:


- $\frac{2}{}$ Номер квартиры
- $\frac{6}{1.5}$ Номер и площадь помещения
- 5.26 Линейный размер
- Стена с окном и дверью
- Функциональное разделение между комнатами
- Перегородка с дверным проемом
- Лестница

Масштаб 1:200

План этажа

Подъезд №1

20-й этаж

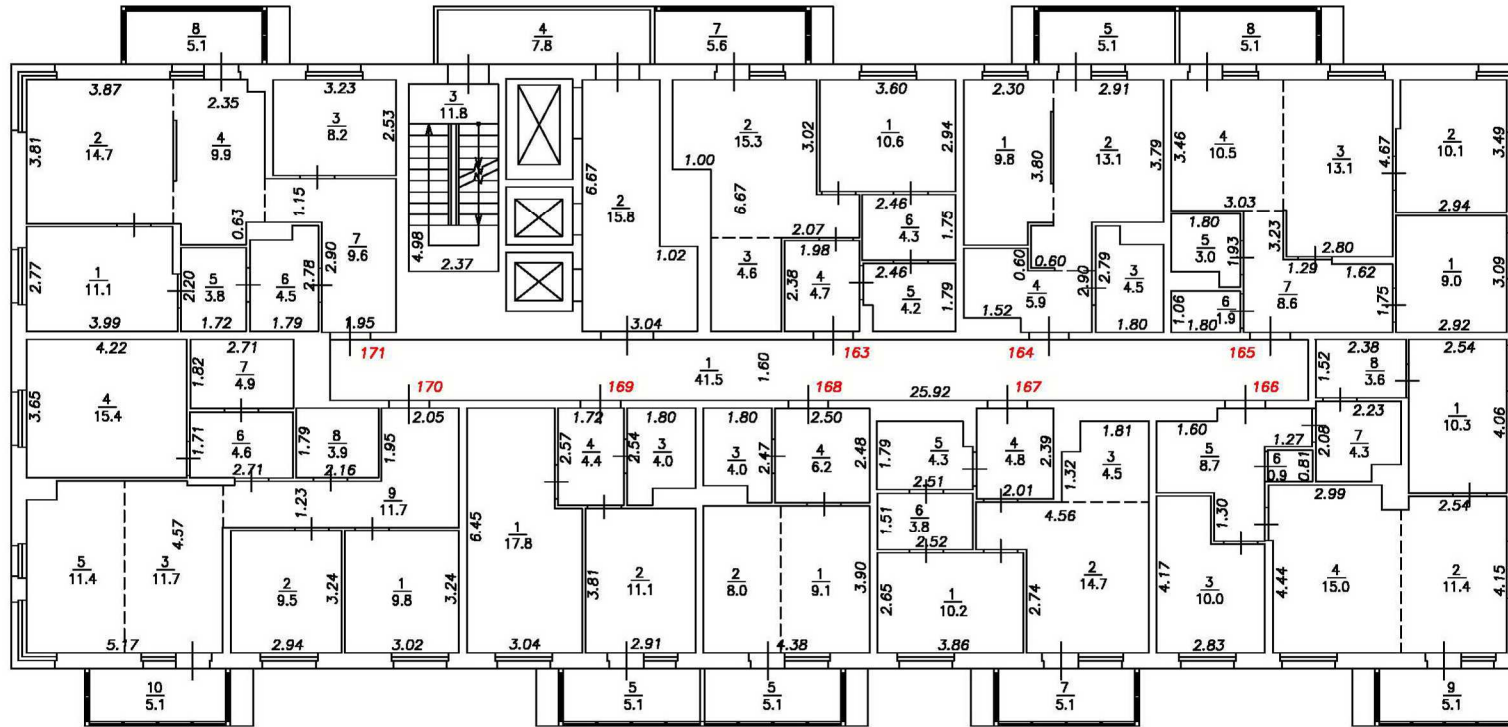

Условные обозначения:


- $\frac{2}{}$ Номер квартиры
- $\frac{6}{1.5}$ Номер и площадь помещения
- 5.26 Линейный размер
- Стена с окном и дверью
- Функциональное разделение между комнатами
- Перегородка с дверным проемом
- Лестница

Масштаб 1:200

План этажа

Подъезд №1

21-й этаж

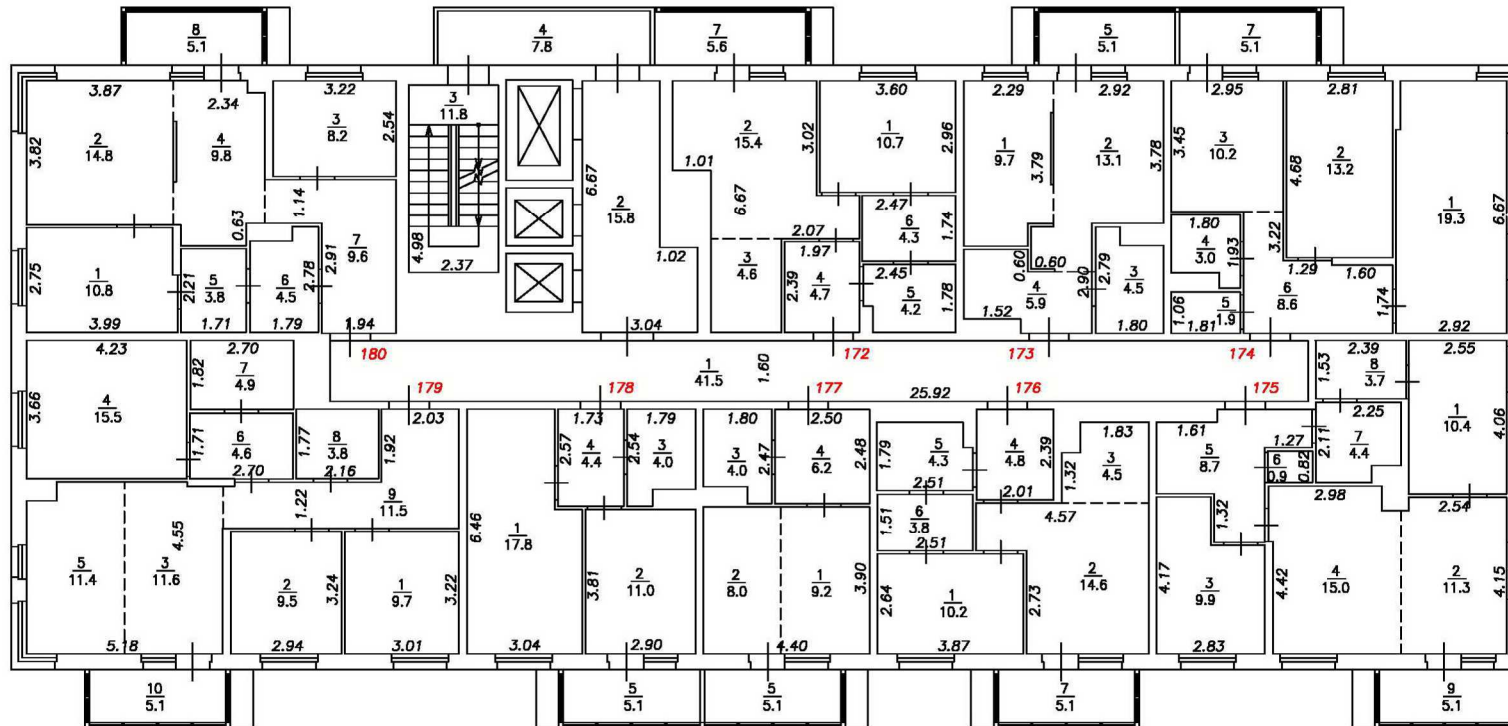

Условные обозначения:


- $\frac{2}{}$ Номер квартиры
- $\frac{6}{1.5}$ Номер и площадь помещения
- 5.26 Линейный размер
- Стена с окном и дверью
- Функциональное разделение между комнатами
- Перегородка с дверным проемом
- Лестница

Масштаб 1:200





План этажа

Подъезд №1

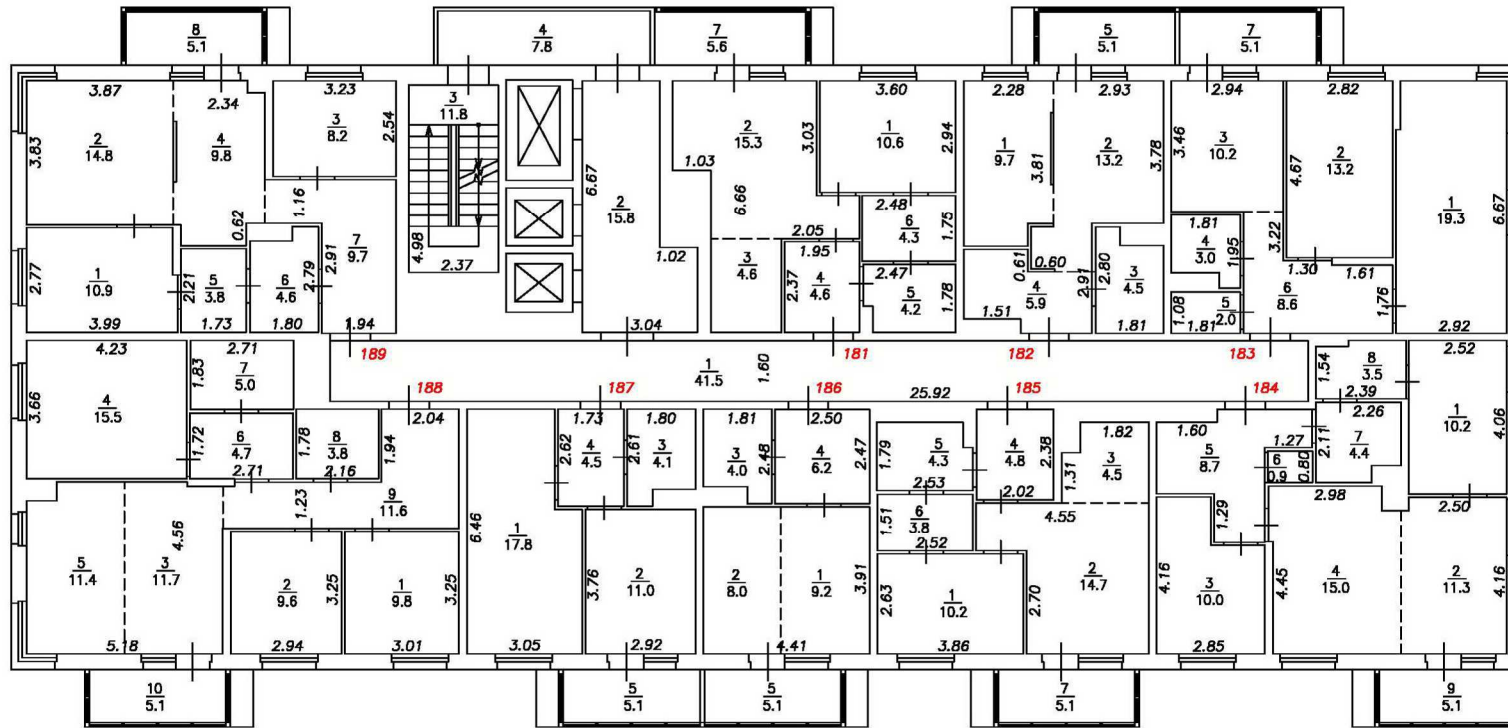22-й этаж

 

Условные обозначения:


- $\frac{2}{}$ Номер квартиры
- $\frac{6}{1.5}$ Номер и площадь помещения
- 5.26 Линейный размер
-  Стена с окном и дверью
-  Функциональное разделение между комнатами
-  Перегородка с дверным проемом
-  Лестница

Масштаб 1:200

План этажа

Подъезд №1

23-й этаж

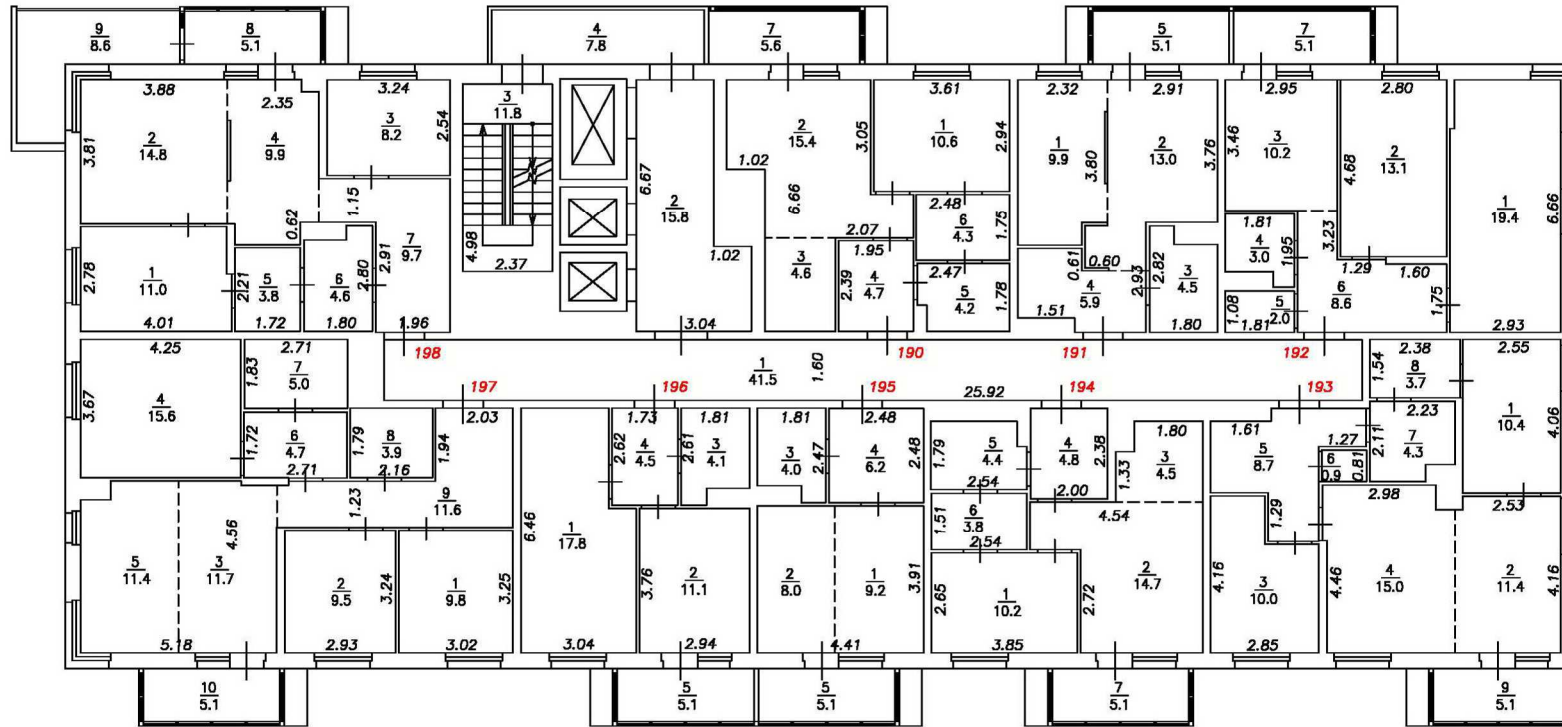

Условные обозначения:


- $\frac{2}{}$ Номер квартиры
- $\frac{6}{1.5}$ Номер и площадь помещения
- 5.26 Линейный размер
- Стена с окном и дверью
- Функциональное разделение между комнатами
- Перегородка с дверным проемом
- Лестница

Масштаб 1:200





План этажа

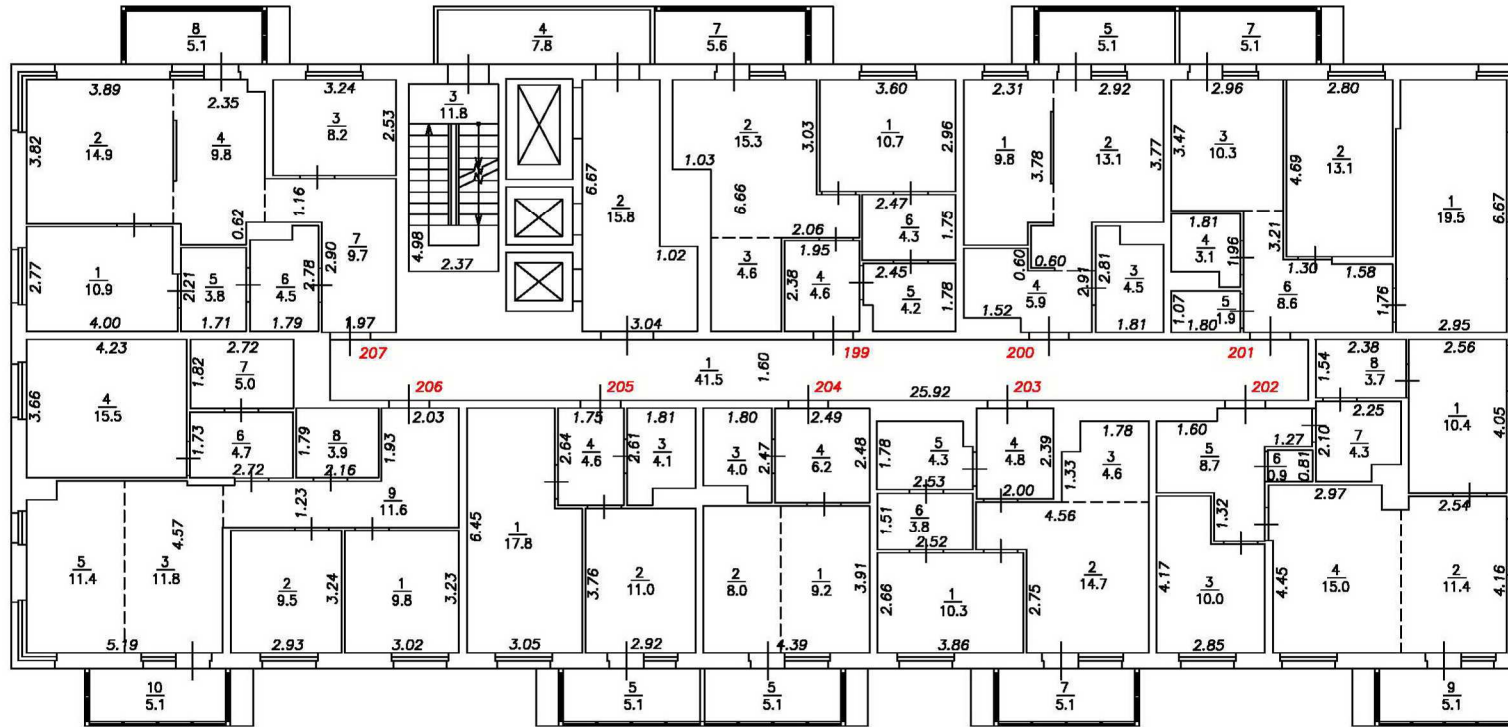Подъезд №1

24-й этаж



Условные обозначения:


- $\frac{2}{}$ Номер квартиры
- $\frac{6}{1.5}$ Номер и площадь помещения
- 5.26 Линейный размер
-  Стена с окном и дверью
-  Функциональное разделение между комнатами
-  Перегородка с дверным проемом
-  Лестница

Масштаб 1:200





План этажа

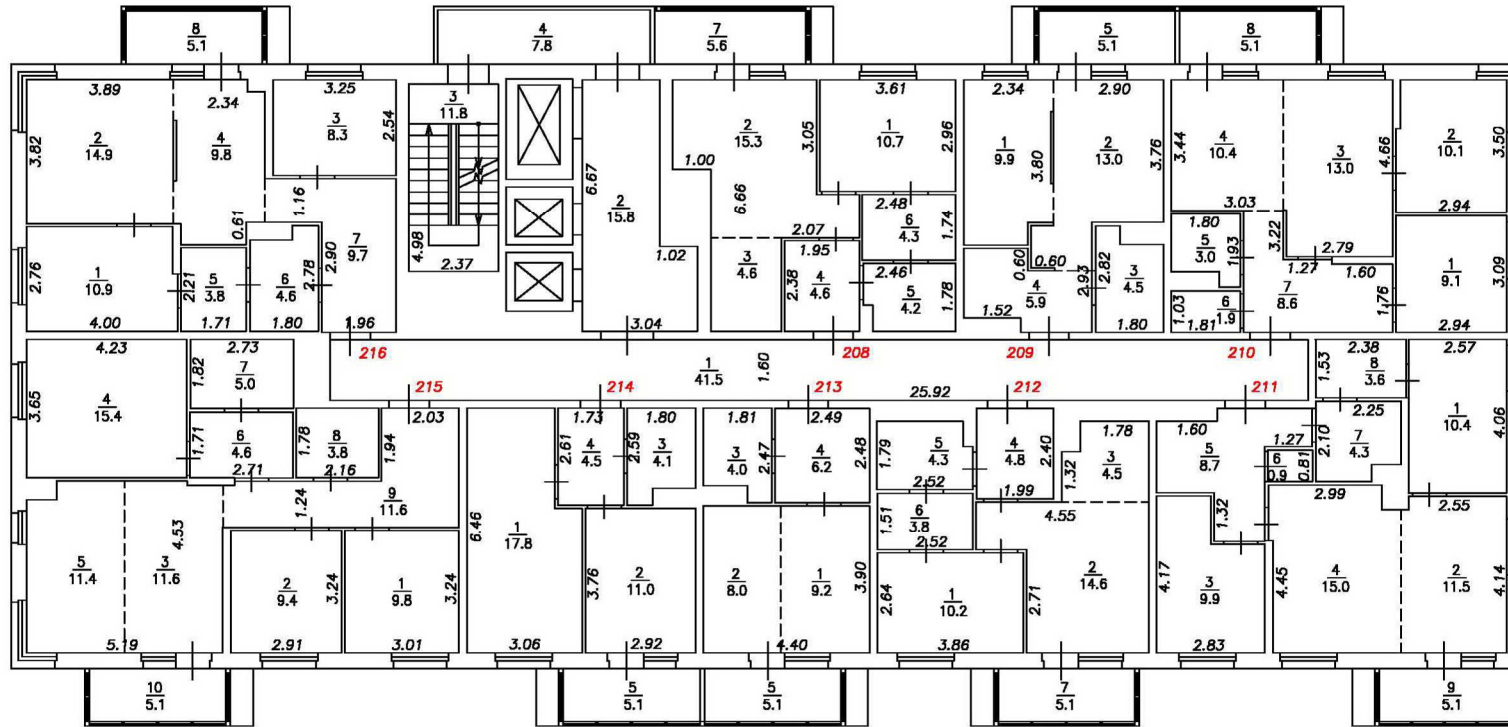Подъезд №1

25-й этаж




Условные обозначения:

- $\frac{2}{}$ Номер квартиры
- $\frac{6}{1.5}$ Номер и площадь помещения
- 5.26 Линейный размер
-  Стена с окном и дверью
-  Функциональное разделение между комнатами
-  Перегородка с дверным проемом
-  Лестница

Масштаб 1:200

План этажа
Подъезд №1
Выход на кровлю

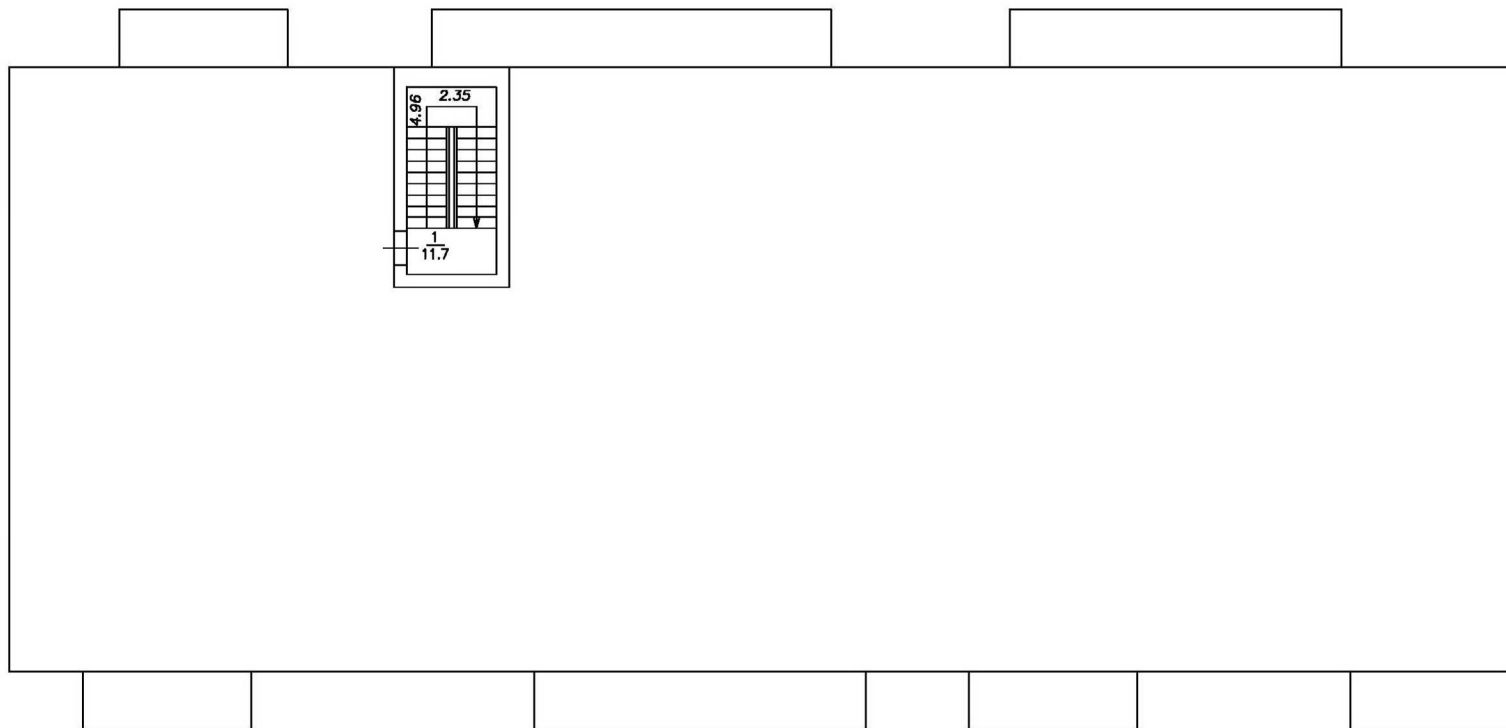

Условные обозначения:

- | | |
|-----------------|---|
| 2 | Номер квартиры |
| $\frac{6}{1.5}$ | Номер и площадь помещения |
| 5.26 | Линейный размер |
| | Стена с окном и дверью |
| | Функциональное разделение между комнатами |
| | Перегородка с дверным проемом |
| | Лестница |

Масштаб 1:200