

ТЕХНИЧЕСКИЕ ХАРАКТЕРИСТИКИ

(объекта капитального строительства)

"Многоэтажный жилой комплекс со встроенными нежилыми помещениями и надземными закрытыми автостоянками по улице Профсоюзная в г.Тюмень" 1 этап

**Российская Федерация, Тюменская область, городской округ город Тюмень, город
Тюмень, улица Профсоюзная, дом 61**

(адрес объекта учета)

Кадастровый инженер

Тедеев В.В.
25.11.2022 г.

Архитектурно - планировочные и эксплуатационные показатели

Серия, тип проекта _____

Год постройки 2022 переоборудовано в _____ году
надстроено

Год последнего капитального ремонта _____ Кол-во этажей 20

В том числе имеется: подвал, ~~техподполье, техэтаж, цокольный этаж, мезонин~~
(ненужное зачеркнуть)

Строительный объем 42590 куб.м Число лестниц 1 шт.
их уборочная площадь 242,0 кв.м

Уборочная площадь общих коридоров и мест общего пользования (без лестниц) 1444,9 кв.м

Площадь здания (с лоджиями, балконами, шкафами, коридорами и лест.кл.) 11855,9 кв.м

из нее: Жилые помещения:	общая площадь	<u>8185,5</u>	кв.м
в т.ч.	жилая площадь	<u>4542,3</u>	кв.м

ЭКСПЛИКАЦИЯ ПЛОЩАДИ ДОМА

Литер	Этаж	Квартира №	Номер пом. по плану	Назначение частей помещения: жилая комната, кухня, и т.п.	Общая площадь квартиры (кв.м.)	Жилая площадь (кв.м.)	Подсобная площадь (кв.м.)	Площадь лоджий, балконов (кв.м.)	Площадь лоджий, балконов с учетом пониж.коэф. (кв.м.)	Площадь Нежилых пом. (кв.м.)	Площадь МОП (кв.м.)	Высота по внут. обмеру	
	Подвал	пом.10	1	Кладовая						3,8		2,50	
	Подвал	пом.11	2	Кладовая						4,3		2,50	
	Подвал	пом.12	3	Кладовая						3,7		2,50	
	Подвал	пом.13	4	Кладовая						3,9		2,50	
	Подвал	пом.14	5	Кладовая						5,2		2,50	
	Подвал	пом.15	6	Кладовая						3,2		2,50	
	Подвал	пом.16	7	Кладовая						3,6		2,50	
	Подвал	пом.17	8	Кладовая						2,9		2,50	
	Подвал	пом.18	9	Кладовая						2,7		2,50	
	Подвал	пом.19	10	Кладовая						2,7		2,50	
	Подвал	пом.20	11	Кладовая						2,6		2,50	
	Подвал	пом.21	12	Кладовая						3,4		2,50	
	Подвал	пом.22	13	Кладовая						2,9		2,50	
	Подвал	пом.23	14	Кладовая						3,6		2,50	
	Подвал	пом.24	15	Кладовая						3,4		2,50	
	Подвал	пом.25	16	Кладовая						7,0		2,50	
	Подвал	пом.26	17	Кладовая						4,5		2,50	
	Подвал	пом.27	18	Кладовая						4,6		2,50	
	Подвал	пом.28	19	Кладовая						4,1		2,50	
	Подвал	пом.29	20	Кладовая						4,7		2,50	
	Подвал	пом.30	21	Кладовая						4,2		2,50	
	Подвал	пом.31	22	Кладовая						4,9		2,50	
	Подвал	пом.32	23	Кладовая						7,0		2,50	
	Подвал	пом.33	24	Кладовая						4,7		2,50	
	Подвал	пом.34	25	Кладовая						3,4		2,50	
	Подвал	пом.35	26	Кладовая						3,7		2,50	
	Подвал	пом.36	27	Кладовая						5,1		2,50	
	Подвал	пом.37	28	Кладовая						7,2		2,50	
	Подвал	пом.38	29	Кладовая						5,5		2,50	
	Подвал	пом.39	30	Кладовая						3,5		2,50	
	Подвал	пом.40	31	Кладовая						3,3		2,50	
	Подвал	пом.41	32	Кладовая						3,2		2,50	
	Подвал	пом.42	33	Кладовая						2,7		2,50	
	Подвал	пом.43	34	Кладовая						2,6		2,50	
	Подвал	пом.44	35	Кладовая						3,1		2,50	
	Подвал	пом.45	36	Кладовая						4,4		2,50	
	Подвал	пом.46	37	Кладовая						3,0		2,50	
	Подвал	пом.47	38	Кладовая						3,1		2,50	
	Подвал	пом.48	39	Кладовая						3,1		2,50	
	Подвал	пом.49	40	Кладовая						2,9		2,50	
	Подвал	МОП	41	Техподполье							8,4	2,50	
	Подвал	МОП	42	Проход блока кладовых							10,1	2,50	
	Подвал	МОП	43	Проход блока кладовых							10,1	2,50	
	Подвал	МОП	44	Проход блока кладовых							12,3	2,50	
	Подвал	МОП	45	Проход блока кладовых							10,4	2,50	
	Подвал	МОП	46	Узел связи							16,3	2,50	
	Подвал	МОП	47	Электрощитовая							21,1	2,50	
	Подвал	МОП	48	Техподполье							145,4	2,50	
	Подвал	МОП	49	Лестничная клетка							12,1	2,50	
	Подвал	МОП	50	Венткамера							5,2	2,50	
	Подвал	МОП	51	ИТП							55,6	2,50	
	Подвал	МОП	52	Проход блока кладовых							11,7	2,50	
	Подвал	МОП	53	Кладовая снегоуборочного инвентаря							4,0	2,50	
	Подвал	МОП	54	Насосная							49,6	2,50	
	Подвал	МОП	55	Проход блока кладовых							7,7	2,50	
	ИТОГО по этажу: Подвал										157,40	380,00	
	Первый этаж	пом.5	1	Тамбур							87,3	3,59	
	Первый этаж	пом.5	2	Коммерческое помещение (БКТ)							41,0	3,59	
	Первый этаж	пом.5	3	Помещение уборочного инвентаря							6,2	3,59	
	ИТОГО по нежилому:										134,5		
	Первый этаж	пом.6	4	Тамбур							5,7	3,59	
	Первый этаж	пом.6	5	Коммерческое помещение (БКТ)							90,2	3,59	
	ИТОГО по нежилому:										95,9		
	Первый этаж	пом.8	6	Тамбур							16,3	3,59	
	Первый этаж	пом.8	7	Коммерческое помещение (БКТ)							18,4	3,59	
	Первый этаж	пом.8	8	Коммерческое помещение (БКТ)							57,2	3,59	
	Первый этаж	пом.8	9	Помещение уборочного инвентаря							6,1	3,59	
	ИТОГО по нежилому:										98,0		
	Первый этаж	пом.9	10	Тамбур							14,9	3,59	
	Первый этаж	пом.9	11	Коммерческое помещение (БКТ)							118,2	3,59	
	Первый этаж	пом.9	12	Коммерческое помещение (БКТ)							20,3	3,59	
	Первый этаж	пом.9	13	Помещение уборочного инвентаря							6,8	3,59	
	ИТОГО по нежилому:										160,2		
	Первый этаж	пом.7	14	Тамбур							37,7	3,59	
	Первый этаж	пом.7	15	Коммерческое помещение (БКТ)							5,7	3,59	
	ИТОГО по нежилому:										43,4		
	Первый этаж	пом.1	16	Тамбур							19,6	3,59	
	Первый этаж	пом.1	17	Коммерческое помещение (БКТ)							81,1	3,59	
	Первый этаж	пом.1	18	Помещение уборочного инвентаря							5,6	3,59	
	ИТОГО по нежилому:										106,3		
	Первый этаж	МОП	19	Тамбур							8,0	3,59	
	Первый этаж	МОП	20	Тамбур							7,5	3,59	
	Первый этаж	МОП	21	Вестибюль							27,6	3,59	
	Первый этаж	МОП	22	Тамбур							4,9	3,59	

Первый этаж	МОП	23	Тамбур							4,9	3,59				
Первый этаж	МОП	24	Колясочная							19,6	3,59				
Первый этаж	МОП	25	КУИ							3,5	3,59				
Первый этаж	МОП	26	Вестибюль							9,8	3,59				
Первый этаж	МОП	27	Лестничная клетка							17,5	3,59				
Первый этаж	МОП	28	Выход из подвала							8,4	3,59				
Первый этаж	МОП	29	Лифт							4,4	3,59				
Первый этаж	МОП	30	Лифт							2,8	3,59				
ИТОГО по нежилому:										118,90					
Первый этаж	пом.2	31	Тамбур						7,1		3,59				
Первый этаж	пом.2	32	Коммерческое помещение (БКТ)						59,0		3,59				
Первый этаж	пом.2	33	Помещение уборочного инвентаря						8,4		3,59				
ИТОГО по нежилому:										74,5					
Первый этаж	пом.3	34	Тамбур						25,4		3,59				
Первый этаж	пом.3	35	Коммерческое помещение (БКТ)						6,3		3,59				
Первый этаж	пом.3	36	Помещение уборочного инвентаря						88,4		3,59				
ИТОГО по нежилому:										120,1					
Первый этаж	пом.4	37	Тамбур						4,4		3,59				
Первый этаж	пом.4	38	Коммерческое помещение (БКТ)						77,4		3,59				
ИТОГО по нежилому:										81,8					
ИТОГО по этажу: Первый этаж										914,70	118,90				
Второй этаж	1	1	Жилая	12,7	12,7						2,74				
Второй этаж	1	2	Жилая	14,3	14,3						2,74				
Второй этаж	1	3	Кухня-ниша	6,3		6,3					2,74				
Второй этаж	1	4	Коридор	5,7		5,7					2,74				
Второй этаж	1	5	Санузел	4,4		4,4					2,74				
Второй этаж	1	6	Балкон				6,0	1,8			2,74				
ИТОГО по квартире:				43,4	27,0	16,4	6,0	1,8							
Второй этаж	2	1	Жилая	11,8	11,8						2,74				
Второй этаж	2	2	Жилая	18,7	18,7						2,74				
Второй этаж	2	3	Кухня	10,0		10,0					2,74				
Второй этаж	2	4	Санузел	4,7		4,7					2,74				
Второй этаж	2	5	Санузел	1,8		1,8					2,74				
Второй этаж	2	6	Коридор	9,2		9,2					2,74				
Второй этаж	2	7	Балкон				5,1	1,5			2,74				
ИТОГО по квартире:				56,2	30,5	25,7	5,1	1,5							
Второй этаж	3	1	Жилая	10,4	10,4						2,74				
Второй этаж	3	2	Жилая	13,2	13,2						2,74				
Второй этаж	3	3	Жилая	17,1	17,1						2,74				
Второй этаж	3	4	Кухня	10,0		10,0					2,74				
Второй этаж	3	5	Санузел	3,9		3,9					2,74				
Второй этаж	3	6	Коридор	12,2		12,2					2,74				
Второй этаж	3	7	Санузел	5,0		5,0					2,74				
Второй этаж	3	8	Балкон				5,1	1,5			2,74				
ИТОГО по квартире:				71,8	40,7	31,1	5,1	1,5							
Второй этаж	4	1	Жилая	16,5	16,5						2,74				
Второй этаж	4	2	Жилая	11,4	11,4						2,74				
Второй этаж	4	3	Кухня	10,0		10,0					2,74				
Второй этаж	4	4	Санузел	3,6		3,6					2,74				
Второй этаж	4	5	Санузел	1,8		1,8					2,74				
Второй этаж	4	6	Коридор	8,5		8,5					2,74				
Второй этаж	4	7	Балкон				5,1	1,5			2,74				
ИТОГО по квартире:				51,8	27,9	23,9	5,1	1,5							
Второй этаж	5	1	Жилая	10,7	10,7						2,74				
Второй этаж	5	2	Жилая	10,2	10,2						2,74				
Второй этаж	5	3	Жилая	11,7	11,7						2,74				
Второй этаж	5	4	Кухня-ниша	9,0		9,0					2,74				
Второй этаж	5	5	Санузел	4,7		4,7					2,74				
Второй этаж	5	6	Санузел	1,9		1,9					2,74				
Второй этаж	5	7	Коридор	11,0		11,0					2,74				
Второй этаж	5	8	Балкон				5,1	1,5			2,74				
ИТОГО по квартире:				59,2	32,6	26,6	5,1	1,5							
Второй этаж	6	1	Жилая	8,7	8,7						2,74				
Второй этаж	6	2	Жилая	9,1	9,1						2,74				
Второй этаж	6	3	Кухня-столовая	36,0		36,0					2,74				
Второй этаж	6	4	Коридор	3,1		3,1					2,74				
Второй этаж	6	5	Санузел	3,7		3,7					2,74				
Второй этаж	6	6	Санузел	4,4		4,4					2,74				
Второй этаж	6	7	Коридор	10,0		10,0					2,74				
Второй этаж	6	8	Балкон				4,9	1,5			2,74				
ИТОГО по квартире:				75,0	17,8	57,2	4,9	1,5							
Второй этаж	7	1	Жилая	26,0	26,0						2,74				
Второй этаж	7	2	Кухня	10,3		10,3					2,74				
Второй этаж	7	3	Коридор	13,2		13,2					2,74				
Второй этаж	7	4	Санузел	2,2		2,2					2,74				
Второй этаж	7	5	Санузел	4,0		4,0					2,74				
Второй этаж	7	6	Балкон				5,1	1,5			2,74				
ИТОГО по квартире:				55,7	26,0	29,7	5,1	1,5							
Второй этаж	8	1	Жилая	10,7	10,7						2,74				
Второй этаж	8	2	Жилая	12,7	12,7						2,74				
Второй этаж	8	3	Кухня-ниша	7,1		7,1					2,74				
Второй этаж	8	4	Коридор	6,4		6,4					2,74				
Второй этаж	8	5	Санузел	5,1		5,1					2,74				
Второй этаж	8	6	Балкон				5,1	1,5			2,74				
ИТОГО по квартире:				42,0	23,4	18,6	5,1	1,5							
Второй этаж	МОП	1	Коридор							39,3	2,74				
Второй этаж	МОП	2	Коридор							14,9	2,74				
Второй этаж	МОП	3	Лестничная клетка							11,8	2,74				
Второй этаж	МОП	4	Переходная лоджия				7,9	4,0			2,74				
ИТОГО по этажу: Второй этаж										455,10	225,90	229,20	49,40	16,30	66,00
Третий этаж	9	1	Жилая	12,6	12,6						2,74				
Третий этаж	9	2	Жилая	14,2	14,2						2,74				
Третий этаж	9	3	Кухня-ниша	6,3		6,3					2,74				
Третий этаж	9	4	Коридор	5,6		5,6					2,74				
Третий этаж	9	5	Санузел	4,2		4,2					2,74				

	Третий этаж	9	6 Балкон				6,0	1,8		2,74
ИТОГО по квартире:				42,9	26,8	16,1	6,0	1,8		
	Третий этаж	10	1 Жилая	12,0	12,0					2,74
	Третий этаж	10	2 Жилая	18,7	18,7					2,74
	Третий этаж	10	3 Кухня	10,1		10,1				2,74
	Третий этаж	10	4 Санузел	4,4		4,4				2,74
	Третий этаж	10	5 Санузел	1,8		1,8				2,74
	Третий этаж	10	6 Коридор	9,2		9,2				2,74
	Третий этаж	10	7 Балкон				5,1	1,5		2,74
ИТОГО по квартире:				56,2	30,7	25,5	5,1	1,5		
	Третий этаж	11	1 Жилая	10,5	10,5					2,74
	Третий этаж	11	2 Жилая	13,1	13,1					2,74
	Третий этаж	11	3 Жилая	17,3	17,3					2,74
	Третий этаж	11	4 Кухня	10,1		10,1				2,74
	Третий этаж	11	5 Санузел	3,7		3,7				2,74
	Третий этаж	11	6 Коридор	12,3		12,3				2,74
	Третий этаж	11	7 Санузел	4,8		4,8				2,74
	Третий этаж	11	8 Балкон				5,1	1,5		2,74
ИТОГО по квартире:				71,8	40,9	30,9	5,1	1,5		
	Третий этаж	12	1 Жилая	17,1	17,1					2,74
	Третий этаж	12	2 Жилая	11,3	11,3					2,74
	Третий этаж	12	3 Кухня	10,1		10,1				2,74
	Третий этаж	12	4 Санузел	3,4		3,4				2,74
	Третий этаж	12	5 Санузел	1,8		1,8				2,74
	Третий этаж	12	6 Коридор	8,6		8,6				2,74
	Третий этаж	12	7 Балкон				5,1	1,5		2,74
ИТОГО по квартире:				52,3	28,4	23,9	5,1	1,5		
	Третий этаж	13	1 Жилая	10,7	10,7					2,74
	Третий этаж	13	2 Жилая	10,3	10,3					2,74
	Третий этаж	13	3 Жилая	11,9	11,9					2,74
	Третий этаж	13	4 Кухня-ниша	9,0		9,0				2,74
	Третий этаж	13	5 Санузел	4,5		4,5				2,74
	Третий этаж	13	6 Санузел	1,9		1,9				2,74
	Третий этаж	13	7 Коридор	11,1		11,1				2,74
	Третий этаж	13	8 Балкон				5,1	1,5		2,74
ИТОГО по квартире:				59,4	32,9	26,5	5,1	1,5		
	Третий этаж	14	1 Жилая	8,6	8,6					2,74
	Третий этаж	14	2 Жилая	9,0	9,0					2,74
	Третий этаж	14	3 Жилая	10,1	10,1					2,74
	Третий этаж	14	4 Кухня-ниша	9,1		9,1				2,74
	Третий этаж	14	5 Жилая	16,8	16,8					2,74
	Третий этаж	14	6 Санузел	3,8		3,8				2,74
	Третий этаж	14	7 Коридор	3,2		3,2				2,74
	Третий этаж	14	8 Санузел	4,0		4,0				2,74
	Третий этаж	14	9 Коридор	10,1		10,1				2,74
	Третий этаж	14	10 Балкон				5,1	1,5		2,74
ИТОГО по квартире:				74,7	44,5	30,2	5,1	1,5		
	Третий этаж	15	1 Жилая	15,9	15,9					2,74
	Третий этаж	15	2 Жилая	9,9	9,9					2,74
	Третий этаж	15	3 Кухня	10,2		10,2				2,74
	Третий этаж	15	4 Коридор	13,4		13,4				2,74
	Третий этаж	15	5 Санузел	2,2		2,2				2,74
	Третий этаж	15	6 Санузел	3,8		3,8				2,74
	Третий этаж	15	7 Балкон				5,1	1,5		2,74
ИТОГО по квартире:				55,4	25,8	29,6	5,1	1,5		
	Третий этаж	16	1 Жилая	10,7	10,7					2,74
	Третий этаж	16	2 Жилая	12,8	12,8					2,74
	Третий этаж	16	3 Кухня-ниша	7,3		7,3				2,74
	Третий этаж	16	4 Коридор	6,4		6,4				2,74
	Третий этаж	16	5 Санузел	4,8		4,8				2,74
	Третий этаж	16	6 Балкон				5,1	1,5		2,74
ИТОГО по квартире:				42,0	23,5	18,5	5,1	1,5		
	Третий этаж	МОП	1 Коридор							39,3
	Третий этаж	МОП	2 Коридор							14,9
	Третий этаж	МОП	3 Лестничная клетка							11,8
	Третий этаж	МОП	4 Переходная лоджия				7,9	4,0		2,74
ИТОГО по этажу: Третий этаж				454,70	253,50	201,20	49,60	16,30		66,00
	Четвертый этаж	17	1 Жилая	12,6	12,6					2,74
	Четвертый этаж	17	2 Жилая	14,1	14,1					2,74
	Четвертый этаж	17	3 Кухня-ниша	6,3		6,3				2,74
	Четвертый этаж	17	4 Коридор	5,7		5,7				2,74
	Четвертый этаж	17	5 Санузел	4,2		4,2				2,74
	Четвертый этаж	17	6 Балкон				6,0	1,8		2,74
ИТОГО по квартире:				42,9	26,7	16,2	6,0	1,8		
	Четвертый этаж	18	1 Жилая	12,0	12,0					2,74
	Четвертый этаж	18	2 Жилая	18,7	18,7					2,74
	Четвертый этаж	18	3 Кухня	10,2		10,2				2,74
	Четвертый этаж	18	4 Санузел	4,4		4,4				2,74
	Четвертый этаж	18	5 Санузел	1,8		1,8				2,74
	Четвертый этаж	18	6 Коридор	9,3		9,3				2,74
	Четвертый этаж	18	7 Балкон				5,1	1,5		2,74
ИТОГО по квартире:				56,4	30,7	25,7	5,1	1,5		
	Четвертый этаж	19	1 Жилая	10,5	10,5					2,74
	Четвертый этаж	19	2 Жилая	13,2	13,2					2,74
	Четвертый этаж	19	3 Жилая	17,2	17,2					2,74
	Четвертый этаж	19	4 Кухня	10,1		10,1				2,74
	Четвертый этаж	19	5 Санузел	3,8		3,8				2,74
	Четвертый этаж	19	6 Коридор	12,4		12,4				2,74
	Четвертый этаж	19	7 Санузел	4,8		4,8				2,74
	Четвертый этаж	19	8 Балкон				5,1	1,5		2,74
ИТОГО по квартире:				72,0	40,9	31,1	5,1	1,5		
	Четвертый этаж	20	1 Жилая	17,1	17,1					2,74
	Четвертый этаж	20	2 Жилая	11,5	11,5					2,74
	Четвертый этаж	20	3 Кухня	10,0		10,0				2,74
	Четвертый этаж	20	4 Санузел	3,4		3,4				2,74

Четвертый этаж	20	5	Санузел	1,8		1,8				2,74
Четвертый этаж	20	6	Коридор	8,5		8,5				2,74
Четвертый этаж	20	7	Балкон				5,1	1,5		2,74
ИТОГО по квартире:				52,3	28,6	23,7	5,1	1,5		
Четвертый этаж	21	1	Жилая	10,9	10,9					2,74
Четвертый этаж	21	2	Жилая	10,3	10,3					2,74
Четвертый этаж	21	3	Жилая	11,9	11,9					2,74
Четвертый этаж	21	4	Кухня-ниша	9,0		9,0				2,74
Четвертый этаж	21	5	Санузел	4,5		4,5				2,74
Четвертый этаж	21	6	Санузел	1,9		1,9				2,74
Четвертый этаж	21	7	Коридор	10,9	10,9					2,74
Четвертый этаж	21	8	Балкон				5,1	1,5		2,74
ИТОГО по квартире:				59,4	33,1	26,3	5,1	1,5		
Четвертый этаж	22	1	Жилая	8,6	8,6					2,74
Четвертый этаж	22	2	Жилая	8,9	8,9					2,74
Четвертый этаж	22	3	Жилая	10,0	10,0					2,74
Четвертый этаж	22	4	Кухня-ниша	9,1		9,1				2,74
Четвертый этаж	22	5	Жилая	16,8	16,8					2,74
Четвертый этаж	22	6	Санузел	3,8		3,8				2,74
Четвертый этаж	22	7	Коридор	3,2		3,2				2,74
Четвертый этаж	22	8	Санузел	4,0		4,0				2,74
Четвертый этаж	22	9	Коридор	10,0	10,0					2,74
Четвертый этаж	22	10	Балкон				5,1	1,5		2,74
ИТОГО по квартире:				74,4	44,3	30,1	5,1	1,5		
Четвертый этаж	23	1	Жилая	10,4	10,4					2,74
Четвертый этаж	15	2	Жилая	15,2	15,2					2,74
Четвертый этаж	23	3	Кухня	10,2		10,2				2,74
Четвертый этаж	23	4	Коридор	13,3		13,3				2,74
Четвертый этаж	23	5	Санузел	2,1		2,1				2,74
Четвертый этаж	23	6	Санузел	3,8		3,8				2,74
Четвертый этаж	23	7	Балкон				5,1	1,5		2,74
ИТОГО по квартире:				55,0	25,6	29,4	5,1	1,5		
Четвертый этаж	24	1	Жилая	10,8	10,8					2,74
Четвертый этаж	24	2	Жилая	12,8	12,8					2,74
Четвертый этаж	24	3	Кухня-ниша	7,3		7,3				2,74
Четвертый этаж	24	4	Коридор	6,4		6,4				2,74
Четвертый этаж	24	5	Санузел	4,9		4,9				2,74
Четвертый этаж	24	6	Балкон				5,1	1,5		2,74
ИТОГО по квартире:				42,2	23,6	18,6	5,1	1,5		
Четвертый этаж	МОП	1	Коридор							39,3
Четвертый этаж	МОП	2	Коридор							14,9
Четвертый этаж	МОП	3	Лестничная клетка							11,8
Четвертый этаж	МОП	4	Переходная лоджия				7,9	4,0		2,74
ИТОГО по этажу: Четвертый этаж				454,60	253,50	201,10	49,60	16,30		66,00
Пятый этаж	25	1	Жилая	12,6	12,6					2,75
Пятый этаж	25	2	Жилая	14,2	14,2					2,75
Пятый этаж	25	3	Кухня-ниша	6,3		6,3				2,75
Пятый этаж	25	4	Коридор	5,7		5,7				2,75
Пятый этаж	25	5	Санузел	4,2		4,2				2,75
Пятый этаж	25	6	Балкон				6,0	1,8		2,75
ИТОГО по квартире:				43,0	26,8	16,2	6,0	1,8		
Пятый этаж	26	1	Жилая	9,7	9,7					2,75
Пятый этаж	26	2	Жилая	9,6	9,6					2,75
Пятый этаж	26	3	Жилая	11,6	11,6					2,75
Пятый этаж	26	4	Кухня	10,1		10,1				2,75
Пятый этаж	26	5	Санузел	4,5		4,5				2,75
Пятый этаж	26	6	Санузел	1,8		1,8				2,75
Пятый этаж	26	7	Коридор	9,4		9,4				2,75
Пятый этаж	26	8	Балкон				5,1	1,5		2,75
ИТОГО по квартире:				56,7	30,9	25,8	5,1	1,5		
Пятый этаж	27	1	Жилая	10,5	10,5					2,75
Пятый этаж	27	2	Жилая	13,2	13,2					2,75
Пятый этаж	27	3	Жилая	17,1	17,1					2,75
Пятый этаж	27	4	Кухня	10,2		10,2				2,75
Пятый этаж	27	5	Санузел	3,7		3,7				2,75
Пятый этаж	27	6	Коридор	12,4		12,4				2,75
Пятый этаж	27	7	Санузел	4,8		4,8				2,75
Пятый этаж	27	8	Балкон				5,1	1,5		2,75
ИТОГО по квартире:				71,9	40,8	31,1	5,1	1,5		
Пятый этаж	28	1	Жилая	17,0	17,0					2,75
Пятый этаж	28	2	Жилая	11,5	11,5					2,75
Пятый этаж	28	3	Кухня	10,1		10,1				2,75
Пятый этаж	28	4	Санузел	3,4		3,4				2,75
Пятый этаж	28	5	Санузел	1,8		1,8				2,75
Пятый этаж	28	6	Коридор	8,6		8,6				2,75
Пятый этаж	28	7	Балкон				5,1	1,5		2,75
ИТОГО по квартире:				52,4	28,5	23,9	5,1	1,5		
Пятый этаж	29	1	Жилая	10,8	10,8					2,75
Пятый этаж	29	2	Жилая	10,4	10,4					2,75
Пятый этаж	29	3	Жилая	12,0	12,0					2,75
Пятый этаж	29	4	Кухня-ниша	9,0		9,0				2,75
Пятый этаж	29	5	Санузел	4,5		4,5				2,75
Пятый этаж	29	6	Санузел	1,9		1,9				2,75
Пятый этаж	29	7	Коридор	11,0		11,0				2,75
Пятый этаж	29	8	Балкон				5,1	1,5		2,75
ИТОГО по квартире:				59,6	33,2	26,4	5,1	1,5		
Пятый этаж	30	1	Жилая	8,6	8,6					2,75
Пятый этаж	30	2	Жилая	9,1	9,1					2,75
Пятый этаж	30	3	Жилая	10,0	10,0					2,75
Пятый этаж	30	4	Кухня-ниша	9,1		9,1				2,75
Пятый этаж	30	5	Жилая	16,7	16,7					2,75
Пятый этаж	30	6	Санузел	3,8		3,8				2,75
Пятый этаж	30	7	Коридор	3,2		3,2				2,75
Пятый этаж	30	8	Санузел	4,0		4,0				2,75
Пятый этаж	30	9	Коридор	10,1		10,1				2,75

	Пятый этаж	30	10	Балкон				5,1	1,5			2,75
ИТОГО по квартире:					74,6	44,4	30,2	5,1	1,5			
	Пятый этаж	31	1	Жилая	9,2	9,2						2,75
	Пятый этаж	31	2	Жилая	9,7	9,7						2,75
	Пятый этаж	31	3	Жилая	7,0	7,0						2,75
	Пятый этаж	31	4	Кухня	10,2		10,2					2,75
	Пятый этаж	31	5	Коридор	13,3		13,3					2,75
	Пятый этаж	31	6	Санузел	2,2		2,2					2,75
	Пятый этаж	31	7	Санузел	3,8		3,8					2,75
	Пятый этаж	31	8	Балкон				5,1	1,5			2,75
ИТОГО по квартире:					55,4	25,9	29,5	5,1	1,5			
	Пятый этаж	32	1	Жилая	10,8	10,8						2,75
	Пятый этаж	32	2	Жилая	12,7	12,7						2,75
	Пятый этаж	32	3	Кухня-ниша	7,3		7,3					2,75
	Пятый этаж	32	4	Коридор	6,4		6,4					2,75
	Пятый этаж	32	5	Санузел	4,9		4,9					2,75
	Пятый этаж	32	6	Балкон				5,1	1,5			2,75
ИТОГО по квартире:					42,1	23,5	18,6	5,1	1,5			
	Пятый этаж	МОП	1	Коридор							39,3	2,75
	Пятый этаж	МОП	2	Коридор							14,9	2,75
	Пятый этаж	МОП	3	Лестничная клетка							11,8	2,75
	Пятый этаж	МОП	4	Переходная лоджия				7,9	4,0			2,75
ИТОГО по этажу: Пятый этаж					455,70	254,00	201,70	49,60	16,30		66,00	
	Шестой этаж	33	1	Жилая	12,6	12,6						2,75
	Шестой этаж	33	2	Жилая	14,0	14,0						2,75
	Шестой этаж	33	3	Кухня-ниша	6,3		6,3					2,75
	Шестой этаж	33	4	Коридор	5,7		5,7					2,75
	Шестой этаж	33	5	Санузел	4,2		4,2					2,75
	Шестой этаж	33	6	Балкон				6,0	1,8			2,75
ИТОГО по квартире:					42,8	26,6	16,2	6,0	1,8			
	Шестой этаж	34	1	Жилая	9,7	9,7						2,75
	Шестой этаж	34	2	Жилая	9,5	9,5						2,75
	Шестой этаж	34	3	Жилая	11,5	11,5						2,75
	Шестой этаж	34	4	Кухня	10,1		10,1					2,75
	Шестой этаж	34	5	Санузел	4,4		4,4					2,75
	Шестой этаж	34	6	Санузел	1,8		1,8					2,75
	Шестой этаж	34	7	Коридор	9,4		9,4					2,75
	Шестой этаж	34	8	Балкон				5,1	1,5			2,75
ИТОГО по квартире:					56,4	30,7	25,7	5,1	1,5			
	Шестой этаж	35	1	Жилая	10,5	10,5						2,75
	Шестой этаж	35	2	Жилая	13,1	13,1						2,75
	Шестой этаж	35	3	Жилая	17,2	17,2						2,75
	Шестой этаж	35	4	Кухня	10,1		10,1					2,75
	Шестой этаж	35	5	Санузел	3,7		3,7					2,75
	Шестой этаж	35	6	Коридор	12,3		12,3					2,75
	Шестой этаж	35	7	Санузел	4,8		4,8					2,75
	Шестой этаж	35	8	Балкон				5,1	1,5			2,75
ИТОГО по квартире:					71,7	40,8	30,9	5,1	1,5			
	Шестой этаж	36	1	Жилая	17,1	17,1						2,75
	Шестой этаж	36	2	Жилая	11,4	11,4						2,75
	Шестой этаж	36	3	Кухня	10,0		10,0					2,75
	Шестой этаж	36	4	Санузел	3,3		3,3					2,75
	Шестой этаж	36	5	Санузел	1,8		1,8					2,75
	Шестой этаж	36	6	Коридор	8,5		8,5					2,75
	Шестой этаж	36	7	Балкон				5,1	1,5			2,75
ИТОГО по квартире:					52,1	28,5	23,6	5,1	1,5			
	Шестой этаж	37	1	Жилая	10,8	10,8						2,75
	Шестой этаж	37	2	Жилая	10,4	10,4						2,75
	Шестой этаж	37	3	Жилая	11,8	11,8						2,75
	Шестой этаж	37	4	Кухня-ниша	9,0		9,0					2,75
	Шестой этаж	37	5	Санузел	4,4		4,4					2,75
	Шестой этаж	37	6	Санузел	1,8		1,8					2,75
	Шестой этаж	37	7	Коридор	11,0		11,0					2,75
	Шестой этаж	37	8	Балкон				5,1	1,5			2,75
ИТОГО по квартире:					59,2	33,0	26,2	5,1	1,5			
	Шестой этаж	38	1	Жилая	8,6	8,6						2,75
	Шестой этаж	38	2	Жилая	9,0	9,0						2,75
	Шестой этаж	38	3	Жилая	10,1	10,1						2,75
	Шестой этаж	38	4	Кухня-ниша	9,1		9,1					2,75
	Шестой этаж	38	5	Жилая	16,9	16,9						2,75
	Шестой этаж	38	6	Санузел	3,8		3,8					2,75
	Шестой этаж	38	7	Коридор	3,2		3,2					2,75
	Шестой этаж	38	8	Санузел	4,0		4,0					2,75
	Шестой этаж	38	9	Коридор	10,0		10,0					2,75
	Шестой этаж	38	10	Балкон				5,1	1,5			2,75
ИТОГО по квартире:					74,7	44,6	30,1	5,1	1,5			
	Шестой этаж	39	1	Жилая	10,5	10,5						2,75
	Шестой этаж	39	2	Жилая	15,2	15,2						2,75
	Шестой этаж	39	3	Кухня	10,1		10,1					2,75
	Шестой этаж	39	4	Коридор	13,4		13,4					2,75
	Шестой этаж	39	5	Санузел	2,1		2,1					2,75
	Шестой этаж	39	6	Санузел	3,8		3,8					2,75
	Шестой этаж	39	7	Балкон				5,1	1,5			2,75
ИТОГО по квартире:					55,1	25,7	29,4	5,1	1,5			
	Шестой этаж	40	1	Жилая	10,7	10,7						2,75
	Шестой этаж	40	2	Жилая	12,8	12,8						2,75
	Шестой этаж	40	3	Кухня-ниша	7,2		7,2					2,75
	Шестой этаж	40	4	Коридор	6,4		6,4					2,75
	Шестой этаж	40	5	Санузел	4,8		4,8					2,75
	Шестой этаж	40	6	Балкон				5,1	1,5			2,75
ИТОГО по квартире:					41,9	23,5	18,4	5,1	1,5			
	Шестой этаж	МОП	1	Коридор							39,3	2,75
	Шестой этаж	МОП	2	Коридор							14,9	2,75
	Шестой этаж	МОП	3	Лестничная клетка							11,8	2,75
	Шестой этаж	МОП	4	Переходная лоджия				7,9	4,0			2,75

ИТОГО по этажу: Шестой этаж			453,90	253,40	200,50	49,60	16,30	66,00	
Седьмой этаж	41	1 Жилая	12,6	12,6					2,74
Седьмой этаж	41	2 Жилая	14,1	14,1					2,74
Седьмой этаж	41	3 Кухня-ниша	6,3		6,3				2,74
Седьмой этаж	41	4 Коридор	5,6		5,6				2,74
Седьмой этаж	41	5 Санузел	4,2		4,2				2,74
Седьмой этаж	41	6 Балкон				6,0	1,8		2,74
ИТОГО по квартире:			42,8	26,7	16,1	6,0	1,8		
Седьмой этаж	42	1 Жилая	9,7	9,7					2,74
Седьмой этаж	42	2 Жилая	9,5	9,5					2,74
Седьмой этаж	42	3 Жилая	11,5	11,5					2,74
Седьмой этаж	42	4 Кухня	10,1		10,1				2,74
Седьмой этаж	42	5 Санузел	4,4		4,4				2,74
Седьмой этаж	42	6 Санузел	1,8		1,8				2,74
Седьмой этаж	42	7 Коридор	9,3		9,3				2,74
Седьмой этаж	42	8 Балкон				5,1	1,5		2,74
ИТОГО по квартире:			56,3	30,7	25,6	5,1	1,5		
Седьмой этаж	43	1 Жилая	10,5	10,5					2,74
Седьмой этаж	43	2 Жилая	13,2	13,2					2,74
Седьмой этаж	43	3 Жилая	17,2	17,2					2,74
Седьмой этаж	43	4 Кухня	10,0		10,0				2,74
Седьмой этаж	43	5 Санузел	3,7		3,7				2,74
Седьмой этаж	43	6 Коридор	12,3		12,3				2,74
Седьмой этаж	43	7 Санузел	4,8		4,8				2,74
Седьмой этаж	43	8 Балкон				5,1	1,5		2,74
ИТОГО по квартире:			71,7	40,9	30,8	5,1	1,5		
Седьмой этаж	44	1 Жилая	17,1	17,1					2,74
Седьмой этаж	44	2 Жилая	11,4	11,4					2,74
Седьмой этаж	44	3 Кухня	10,0		10,0				2,74
Седьмой этаж	44	4 Санузел	3,3		3,3				2,74
Седьмой этаж	44	5 Санузел	1,8		1,8				2,74
Седьмой этаж	44	6 Коридор	8,6		8,6				2,74
Седьмой этаж	44	7 Балкон				5,1	1,5		2,74
ИТОГО по квартире:			52,2	28,5	23,7	5,1	1,5		
Седьмой этаж	45	1 Жилая	10,8	10,8					2,74
Седьмой этаж	45	2 Жилая	10,3	10,3					2,74
Седьмой этаж	45	3 Жилая	11,9	11,9					2,74
Седьмой этаж	45	4 Кухня-ниша	9,0		9,0				2,74
Седьмой этаж	45	5 Санузел	4,4		4,4				2,74
Седьмой этаж	45	6 Санузел	1,9		1,9				2,74
Седьмой этаж	45	7 Коридор	10,9		10,9				2,74
Седьмой этаж	45	8 Балкон				5,1	1,5		2,74
ИТОГО по квартире:			59,2	33,0	26,2	5,1	1,5		
Седьмой этаж	46	1 Жилая	8,6	8,6					2,74
Седьмой этаж	46	2 Жилая	9,0	9,0					2,74
Седьмой этаж	46	3 Жилая	9,8	9,8					2,74
Седьмой этаж	46	4 Кухня-ниша	9,1		9,1				2,74
Седьмой этаж	46	5 Жилая	16,7	16,7					2,74
Седьмой этаж	46	6 Санузел	3,8		3,8				2,74
Седьмой этаж	46	7 Коридор	3,2		3,2				2,74
Седьмой этаж	46	8 Санузел	4,0		4,0				2,74
Седьмой этаж	46	9 Коридор	10,1		10,1				2,74
Седьмой этаж	46	10 Балкон				5,1	1,5		2,74
ИТОГО по квартире:			74,3	44,1	30,2	5,1	1,5		
Седьмой этаж	47	1 Жилая	10,5	10,5					2,74
Седьмой этаж	47	2 Жилая	15,2	15,2					2,74
Седьмой этаж	47	3 Кухня	10,2		10,2				2,74
Седьмой этаж	47	4 Коридор	13,3		13,3				2,74
Седьмой этаж	47	5 Санузел	2,1		2,1				2,74
Седьмой этаж	47	6 Санузел	3,8		3,8				2,74
Седьмой этаж	47	7 Балкон				5,1	1,5		2,74
ИТОГО по квартире:			55,1	25,7	29,4	5,1	1,5		
Седьмой этаж	48	1 Жилая	10,8	10,8					2,74
Седьмой этаж	48	2 Жилая	12,9	12,9					2,74
Седьмой этаж	48	3 Кухня-ниша	7,3		7,3				2,74
Седьмой этаж	48	4 Коридор	6,4		6,4				2,74
Седьмой этаж	48	5 Санузел	4,9		4,9				2,74
Седьмой этаж	48	6 Балкон				5,1	1,5		2,74
ИТОГО по квартире:			42,3	23,7	18,6	5,1	1,5		
Седьмой этаж	МОП	1 Коридор							39,3
Седьмой этаж	МОП	2 Коридор							14,9
Седьмой этаж	МОП	3 Лестничная клетка							11,8
Седьмой этаж	МОП	4 Переходная лоджия				7,9	4,0		2,74
ИТОГО по этажу: Седьмой этаж			453,90	253,30	200,60	49,60	16,30	66,00	
Восьмой этаж	49	1 Жилая	12,6	12,6					2,74
Восьмой этаж	49	2 Жилая	14,1	14,1					2,74
Восьмой этаж	49	3 Кухня-ниша	6,3		6,3				2,74
Восьмой этаж	49	4 Коридор	5,7		5,7				2,74
Восьмой этаж	49	5 Санузел	4,2		4,2				2,74
Восьмой этаж	49	6 Балкон				6,0	1,8		2,74
ИТОГО по квартире:			42,9	26,7	16,2	6,0	1,8		
Восьмой этаж	50	1 Жилая	12,1	12,1					2,74
Восьмой этаж	50	2 Жилая	18,7	18,7					2,74
Восьмой этаж	50	3 Кухня	10,1		10,1				2,74
Восьмой этаж	50	4 Санузел	4,5		4,5				2,74
Восьмой этаж	50	5 Санузел	1,9		1,9				2,74
Восьмой этаж	50	6 Коридор	9,3		9,3				2,74
Восьмой этаж	50	7 Балкон				5,1	1,5		2,74
ИТОГО по квартире:			56,6	30,8	25,8	5,1	1,5		
Восьмой этаж	51	1 Жилая	10,5	10,5					2,74
Восьмой этаж	51	2 Жилая	13,2	13,2					2,74
Восьмой этаж	51	3 Жилая	17,0	17,0					2,74
Восьмой этаж	51	4 Кухня	11,1		11,1				2,74
Восьмой этаж	51	5 Санузел	3,8		3,8				2,74
Восьмой этаж	51	6 Коридор	11,7		11,7				2,74

Восьмой этаж	51	7	Санузел	4,8		4,8					2,74
Восьмой этаж	51	8	Балкон				5,1	1,5			2,74
ИТОГО по квартире:				72,1	40,7	31,4	5,1	1,5			
Восьмой этаж	52	1	Жилая	17,0	17,0						2,74
Восьмой этаж	52	2	Жилая	11,6	11,6						2,74
Восьмой этаж	52	3	Кухня	10,1		10,1					2,74
Восьмой этаж	52	4	Санузел	3,3		3,3					2,74
Восьмой этаж	52	5	Санузел	1,8		1,8					2,74
Восьмой этаж	52	6	Коридор	8,5		8,5					2,74
Восьмой этаж	52	7	Балкон				5,1	1,5			2,74
ИТОГО по квартире:				52,3	28,6	23,7	5,1	1,5			
Восьмой этаж	53	1	Жилая	10,7	10,7						2,74
Восьмой этаж	53	2	Жилая	10,4	10,4						2,74
Восьмой этаж	53	3	Жилая	12,0	12,0						2,74
Восьмой этаж	53	4	Кухня-ниша	9,0		9,0					2,74
Восьмой этаж	53	5	Санузел	4,5		4,5					2,74
Восьмой этаж	53	6	Санузел	1,9		1,9					2,74
Восьмой этаж	53	7	Коридор	11,0		11,0					2,74
Восьмой этаж	53	8	Балкон				5,1	1,5			2,74
ИТОГО по квартире:				59,5	33,1	26,4	5,1	1,5			
Восьмой этаж	54	1	Жилая	8,6	8,6						2,74
Восьмой этаж	54	2	Жилая	9,0	9,0						2,74
Восьмой этаж	54	3	Жилая	10,1	10,1						2,74
Восьмой этаж	54	4	Кухня-ниша	9,1		9,1					2,74
Восьмой этаж	54	5	Жилая	16,9	16,9						2,74
Восьмой этаж	54	6	Санузел	3,8		3,8					2,74
Восьмой этаж	54	7	Коридор	3,3		3,3					2,74
Восьмой этаж	54	8	Санузел	4,0		4,0					2,74
Восьмой этаж	54	9	Коридор	10,1		10,1					2,74
Восьмой этаж	54	10	Балкон				5,1	1,5			2,74
ИТОГО по квартире:				74,9	44,6	30,3	5,1	1,5			
Восьмой этаж	55	1	Жилая	10,6	10,6						2,74
Восьмой этаж	55	2	Жилая	15,2	15,2						2,74
Восьмой этаж	55	3	Кухня	10,1		10,1					2,74
Восьмой этаж	55	4	Коридор	13,2		13,2					2,74
Восьмой этаж	55	5	Санузел	2,2		2,2					2,74
Восьмой этаж	55	6	Санузел	3,8		3,8					2,74
Восьмой этаж	55	7	Балкон				5,1	1,5			2,74
ИТОГО по квартире:				55,1	25,8	29,3	5,1	1,5			
Восьмой этаж	56	1	Жилая	10,8	10,8						2,74
Восьмой этаж	56	2	Жилая	12,7	12,7						2,74
Восьмой этаж	56	3	Кухня-ниша	7,3		7,3					2,74
Восьмой этаж	56	4	Коридор	6,5		6,5					2,74
Восьмой этаж	56	5	Санузел	4,9		4,9					2,74
Восьмой этаж	56	6	Балкон				5,1	1,5			2,74
ИТОГО по квартире:				42,2	23,5	18,7	5,1	1,5			
Восьмой этаж	МОП	1	Коридор							39,3	2,74
Восьмой этаж	МОП	2	Коридор							14,9	2,74
Восьмой этаж	МОП	3	Лестничная клетка							11,8	2,74
Восьмой этаж	МОП	4	Переходная лоджия				7,9	4,0			2,74
ИТОГО по этажу: Восьмой этаж				455,60	253,80	201,80	49,60	16,30			66,00
Девятый этаж	57	1	Жилая	12,6	12,6						2,75
Девятый этаж	57	2	Жилая	14,2	14,2						2,75
Девятый этаж	57	3	Кухня-ниша	6,3		6,3					2,75
Девятый этаж	57	4	Коридор	5,7		5,7					2,75
Девятый этаж	57	5	Санузел	4,2		4,2					2,75
Девятый этаж	57	6	Балкон				6,0	1,8			2,75
ИТОГО по квартире:				43,0	26,8	16,2	6,0	1,8			
Девятый этаж	58	1	Жилая	12,1	12,1						2,75
Девятый этаж	58	2	Жилая	18,7	18,7						2,75
Девятый этаж	58	3	Кухня	10,2		10,2					2,75
Девятый этаж	58	4	Санузел	4,5		4,5					2,75
Девятый этаж	58	5	Санузел	1,8		1,8					2,75
Девятый этаж	58	6	Коридор	9,3		9,3					2,75
Девятый этаж	58	7	Балкон				5,1	1,5			2,75
ИТОГО по квартире:				56,6	30,8	25,8	5,1	1,5			
Девятый этаж	59	1	Жилая	10,5	10,5						2,75
Девятый этаж	59	2	Жилая	13,2	13,2						2,75
Девятый этаж	59	3	Жилая	17,1	17,1						2,75
Девятый этаж	59	4	Кухня	10,1		10,1					2,75
Девятый этаж	59	5	Санузел	3,7		3,7					2,75
Девятый этаж	59	6	Коридор	12,4		12,4					2,75
Девятый этаж	59	7	Санузел	4,9		4,9					2,75
Девятый этаж	59	8	Балкон				5,1	1,5			2,75
ИТОГО по квартире:				71,9	40,8	31,1	5,1	1,5			
Девятый этаж	60	1	Жилая	17,1	17,1						2,75
Девятый этаж	60	2	Жилая	11,4	11,4						2,75
Девятый этаж	60	3	Кухня	10,0		10,0					2,75
Девятый этаж	60	4	Санузел	3,3		3,3					2,75
Девятый этаж	60	5	Санузел	1,8		1,8					2,75
Девятый этаж	60	6	Коридор	8,6		8,6					2,75
Девятый этаж	60	7	Балкон				5,1	1,5			2,75
ИТОГО по квартире:				52,2	28,5	23,7	5,1	1,5			
Девятый этаж	61	1	Жилая	10,7	10,7						2,75
Девятый этаж	61	2	Жилая	10,3	10,3						2,75
Девятый этаж	61	3	Жилая	11,9	11,9						2,75
Девятый этаж	61	4	Кухня-ниша	9,0		9,0					2,75
Девятый этаж	61	5	Санузел	4,5		4,5					2,75
Девятый этаж	61	6	Санузел	1,9		1,9					2,75
Девятый этаж	61	7	Коридор	11,0		11,0					2,75
Девятый этаж	61	8	Балкон				5,1	1,5			2,75
ИТОГО по квартире:				59,3	32,9	26,4	5,1	1,5			
Девятый этаж	62	1	Жилая	8,6	8,6						2,75
Девятый этаж	62	2	Жилая	9,0	9,0						2,75
Девятый этаж	62	3	Жилая	10,1	10,1						2,75

Девятый этаж	62	4	Кухня-ниша	9,1		9,1					2,75
Девятый этаж	62	5	Жилая	16,8	16,8						2,75
Девятый этаж	62	6	Санузел	3,8		3,8					2,75
Девятый этаж	62	7	Коридор	3,2		3,2					2,75
Девятый этаж	62	8	Санузел	4,0		4,0					2,75
Девятый этаж	62	9	Коридор	10,1		10,1					2,75
Девятый этаж	62	10	Балкон				5,1	1,5			2,75
ИТОГО по квартире:				74,7	44,5	30,2	5,1	1,5			
Девятый этаж	63	1	Жилая	9,2	9,2						2,75
Девятый этаж	63	2	Жилая	9,6	9,6						2,75
Девятый этаж	63	3	Жилая	6,9	6,9						2,75
Девятый этаж	63	4	Кухня	10,2		10,2					2,75
Девятый этаж	63	5	Коридор	13,1		13,1					2,75
Девятый этаж	63	6	Санузел	2,1		2,1					2,75
Девятый этаж	63	7	Санузел	3,8		3,8					2,75
Девятый этаж	63	8	Балкон				5,1	1,5			2,75
ИТОГО по квартире:				54,9	25,7	29,2	5,1	1,5			
Девятый этаж	64	1	Жилая	10,8	10,8						2,75
Девятый этаж	64	2	Жилая	12,8	12,8						2,75
Девятый этаж	64	3	Кухня-ниша	7,3		7,3					2,75
Девятый этаж	64	4	Коридор	6,5		6,5					2,75
Девятый этаж	64	5	Санузел	4,9		4,9					2,75
Девятый этаж	64	6	Балкон				5,1	1,5			2,75
ИТОГО по квартире:				42,3	23,6	18,7	5,1	1,5			
Девятый этаж	МОП	1	Коридор								39,3
Девятый этаж	МОП	2	Коридор								14,9
Девятый этаж	МОП	3	Лестничная клетка								11,8
Девятый этаж	МОП	4	Переходная лоджия				7,9	4,0			2,75
ИТОГО по этажу: Девятый этаж				454,90	253,60	201,30	49,60	16,30			66,00
Десятый этаж	65	1	Жилая	12,5	12,5						2,74
Десятый этаж	65	2	Жилая	14,2	14,2						2,74
Десятый этаж	65	3	Кухня-ниша	6,3		6,3					2,74
Десятый этаж	65	4	Коридор	5,7		5,7					2,74
Десятый этаж	65	5	Санузел	4,2		4,2					2,74
Десятый этаж	65	6	Балкон				6,0	1,8			2,74
ИТОГО по квартире:				42,9	26,7	16,2	6,0	1,8			
Десятый этаж	66	1	Жилая	12,1	12,1						2,74
Десятый этаж	66	2	Жилая	18,7	18,7						2,74
Десятый этаж	66	3	Кухня	10,1		10,1					2,74
Десятый этаж	66	4	Санузел	4,5		4,5					2,74
Десятый этаж	66	5	Санузел	1,8		1,8					2,74
Десятый этаж	66	6	Коридор	9,3		9,3					2,74
Десятый этаж	66	7	Балкон				5,1	1,5			2,74
ИТОГО по квартире:				56,5	30,8	25,7	5,1	1,5			
Десятый этаж	67	1	Жилая	12,0	12,0						2,74
Десятый этаж	67	2	Жилая	13,3	13,3						2,74
Десятый этаж	67	3	Жилая	16,9	16,9						2,74
Десятый этаж	67	4	Кухня	11,1		11,1					2,74
Десятый этаж	67	5	Санузел	3,8		3,8					2,74
Десятый этаж	67	6	Коридор	10,2		10,2					2,74
Десятый этаж	67	7	Санузел	4,9		4,9					2,74
Десятый этаж	67	8	Балкон				5,1	1,5			2,74
ИТОГО по квартире:				72,2	42,2	30,0	5,1	1,5			
Десятый этаж	68	1	Жилая	17,1	17,1						2,74
Десятый этаж	68	2	Жилая	11,4	11,4						2,74
Десятый этаж	68	3	Кухня	10,1		10,1					2,74
Десятый этаж	68	4	Санузел	3,4		3,4					2,74
Десятый этаж	68	5	Санузел	1,8		1,8					2,74
Десятый этаж	68	6	Коридор	8,6		8,6					2,74
Десятый этаж	68	7	Балкон				5,1	1,5			2,74
ИТОГО по квартире:				52,4	28,5	23,9	5,1	1,5			
Десятый этаж	69	1	Жилая	10,8	10,8						2,74
Десятый этаж	69	2	Жилая	10,3	10,3						2,74
Десятый этаж	69	3	Жилая	11,9	11,9						2,74
Десятый этаж	69	4	Кухня-ниша	9,0		9,0					2,74
Десятый этаж	69	5	Санузел	4,5		4,5					2,74
Десятый этаж	69	6	Санузел	1,9		1,9					2,74
Десятый этаж	69	7	Коридор	10,9		10,9					2,74
Десятый этаж	69	8	Балкон				5,1	1,5			2,74
ИТОГО по квартире:				59,3	33,0	26,3	5,1	1,5			
Десятый этаж	70	1	Жилая	8,7	8,7						2,74
Десятый этаж	70	2	Жилая	9,1	9,1						2,74
Десятый этаж	70	3	Жилая	10,1	10,1						2,74
Десятый этаж	70	4	Кухня-ниша	9,1		9,1					2,74
Десятый этаж	70	5	Жилая	16,7	16,7						2,74
Десятый этаж	70	6	Санузел	3,8		3,8					2,74
Десятый этаж	70	7	Коридор	3,2		3,2					2,74
Десятый этаж	70	8	Санузел	4,0		4,0					2,74
Десятый этаж	70	9	Коридор	10,1		10,1					2,74
Десятый этаж	70	10	Балкон				5,1	1,5			2,74
ИТОГО по квартире:				74,8	44,6	30,2	5,1	1,5			
Десятый этаж	71	1	Жилая	10,5	10,5						2,74
Десятый этаж	71	2	Жилая	15,1	15,1						2,74
Десятый этаж	71	3	Кухня	10,1		10,1					2,74
Десятый этаж	71	4	Коридор	13,2		13,2					2,74
Десятый этаж	71	5	Санузел	2,2		2,2					2,74
Десятый этаж	71	6	Санузел	3,8		3,8					2,74
Десятый этаж	71	7	Балкон				5,1	1,5			2,74
ИТОГО по квартире:				54,9	25,6	29,3	5,1	1,5			
Десятый этаж	72	1	Жилая	10,7	10,7						2,74
Десятый этаж	72	2	Жилая	12,8	12,8						2,74
Десятый этаж	72	3	Кухня-ниша	7,3		7,3					2,74
Десятый этаж	72	4	Коридор	6,5		6,5					2,74
Десятый этаж	72	5	Санузел	4,8		4,8					2,74
Десятый этаж	72	6	Балкон				5,1	1,5			2,74

ИТОГО по квартире:				42,1	23,5	18,6	5,1	1,5			
Десятый этаж	МОП	1	Коридор							39,3	2,74
Десятый этаж	МОП	2	Коридор							14,9	2,74
Десятый этаж	МОП	3	Лестничная клетка							11,8	2,74
Десятый этаж	МОП	4	Переходная лоджия				7,9	4,0			2,74
ИТОГО по этажу: Десятый этаж				455,10	254,90	200,20	49,60	16,30		66,00	
Одиннадцатый этаж	73	1	Жилая	12,6	12,6						2,74
Одиннадцатый этаж	73	2	Жилая	14,3	14,3						2,74
Одиннадцатый этаж	73	3	Кухня-ниша	6,3		6,3					2,74
Одиннадцатый этаж	73	4	Коридор	5,7		5,7					2,74
Одиннадцатый этаж	73	5	Санузел	4,2		4,2					2,74
Одиннадцатый этаж	73	6	Балкон				6,0	1,8			2,74
ИТОГО по квартире:				43,1	26,9	16,2	6,0	1,8			
Одиннадцатый этаж	74	1	Жилая	12,1	12,1						2,74
Одиннадцатый этаж	74	2	Жилая	18,7	18,7						2,74
Одиннадцатый этаж	74	3	Кухня	10,1		10,1					2,74
Одиннадцатый этаж	74	4	Санузел	4,5		4,5					2,74
Одиннадцатый этаж	74	5	Санузел	1,8		1,8					2,74
Одиннадцатый этаж	74	6	Коридор	9,4		9,4					2,74
Одиннадцатый этаж	74	7	Балкон				5,1	1,5			2,74
ИТОГО по квартире:				56,6	30,8	25,8	5,1	1,5			
Одиннадцатый этаж	75	1	Жилая	11,9	11,9						2,74
Одиннадцатый этаж	75	2	Жилая	13,3	13,3						2,74
Одиннадцатый этаж	75	3	Жилая	17,2	17,2						2,74
Одиннадцатый этаж	75	4	Кухня	11,1		11,1					2,74
Одиннадцатый этаж	75	5	Санузел	3,8		3,8					2,74
Одиннадцатый этаж	75	6	Коридор	10,0		10,0					2,74
Одиннадцатый этаж	75	7	Санузел	4,8		4,8					2,74
Одиннадцатый этаж	75	8	Балкон				5,1	1,5			2,74
ИТОГО по квартире:				72,1	42,4	29,7	5,1	1,5			
Одиннадцатый этаж	76	1	Жилая	17,1	17,1						2,74
Одиннадцатый этаж	76	2	Жилая	11,5	11,5						2,74
Одиннадцатый этаж	76	3	Кухня	10,1		10,1					2,74
Одиннадцатый этаж	76	4	Санузел	3,4		3,4					2,74
Одиннадцатый этаж	76	5	Санузел	1,8		1,8					2,74
Одиннадцатый этаж	76	6	Коридор	8,6		8,6					2,74
Одиннадцатый этаж	76	7	Балкон				5,1	1,5			2,74
ИТОГО по квартире:				52,5	28,6	23,9	5,1	1,5			
Одиннадцатый этаж	77	1	Жилая	10,8	10,8						2,74
Одиннадцатый этаж	77	2	Жилая	10,4	10,4						2,74
Одиннадцатый этаж	77	3	Жилая	11,9	11,9						2,74
Одиннадцатый этаж	77	4	Кухня-ниша	9,0		9,0					2,74
Одиннадцатый этаж	77	5	Санузел	4,4		4,4					2,74
Одиннадцатый этаж	77	6	Санузел	1,9		1,9					2,74
Одиннадцатый этаж	77	7	Коридор	10,9		10,9					2,74
Одиннадцатый этаж	77	8	Балкон				5,1	1,5			2,74
ИТОГО по квартире:				59,3	33,1	26,2	5,1	1,5			
Одиннадцатый этаж	78	1	Жилая	8,7	8,7						2,74
Одиннадцатый этаж	78	2	Жилая	9,2	9,2						2,74
Одиннадцатый этаж	78	3	Жилая	10,1	10,1						2,74
Одиннадцатый этаж	78	4	Кухня-ниша	9,1		9,1					2,74
Одиннадцатый этаж	78	5	Жилая	16,8	16,8						2,74
Одиннадцатый этаж	78	6	Санузел	3,8		3,8					2,74
Одиннадцатый этаж	78	7	Коридор	3,3		3,3					2,74
Одиннадцатый этаж	78	8	Санузел	4,0		4,0					2,74
Одиннадцатый этаж	78	9	Коридор	10,1		10,1					2,74
Одиннадцатый этаж	78	10	Балкон				5,1	1,5			2,74
ИТОГО по квартире:				75,1	44,8	30,3	5,1	1,5			
Одиннадцатый этаж	79	1	Жилая	10,4	10,4						2,74
Одиннадцатый этаж	79	2	Жилая	15,3	15,3						2,74
Одиннадцатый этаж	79	3	Кухня	10,1		10,1					2,74
Одиннадцатый этаж	79	4	Коридор	13,4		13,4					2,74
Одиннадцатый этаж	79	5	Санузел	2,2		2,2					2,74
Одиннадцатый этаж	79	6	Санузел	3,8		3,8					2,74
Одиннадцатый этаж	79	7	Балкон				5,1	1,5			2,74
ИТОГО по квартире:				55,2	25,7	29,5	5,1	1,5			
Одиннадцатый этаж	80	1	Жилая	10,7	10,7						2,74
Одиннадцатый этаж	80	2	Жилая	12,8	12,8						2,74
Одиннадцатый этаж	80	3	Кухня-ниша	7,4		7,4					2,74
Одиннадцатый этаж	80	4	Коридор	6,4		6,4					2,74
Одиннадцатый этаж	80	5	Санузел	4,9		4,9					2,74
Одиннадцатый этаж	80	6	Балкон				5,1	1,5			2,74
ИТОГО по квартире:				42,2	23,5	18,7	5,1	1,5			
Одиннадцатый этаж	МОП	1	Коридор							39,3	2,74
Одиннадцатый этаж	МОП	2	Коридор							14,9	2,74
Одиннадцатый этаж	МОП	3	Лестничная клетка							11,8	2,74
Одиннадцатый этаж	МОП	4	Переходная лоджия				7,9	4,0			2,74
ИТОГО по этажу: Одиннадцатый этаж				456,10	255,80	200,30	49,60	16,30		66,00	
Двенадцатый этаж	81	1	Жилая	12,7	12,7						2,74
Двенадцатый этаж	81	2	Жилая	14,1	14,1						2,74
Двенадцатый этаж	81	3	Кухня-ниша	6,3		6,3					2,74
Двенадцатый этаж	81	4	Коридор	5,7		5,7					2,74
Двенадцатый этаж	81	5	Санузел	4,2		4,2					2,74
Двенадцатый этаж	81	6	Балкон				6,0	1,8			2,74
ИТОГО по квартире:				43,0	26,8	16,2	6,0	1,8			
Двенадцатый этаж	82	1	Жилая	12,0	12,0						2,74
Двенадцатый этаж	82	2	Жилая	18,7	18,7						2,74
Двенадцатый этаж	82	3	Кухня	10,1		10,1					2,74
Двенадцатый этаж	82	4	Санузел	4,3		4,3					2,74
Двенадцатый этаж	82	5	Санузел	1,8		1,8					2,74
Двенадцатый этаж	82	6	Коридор	9,3		9,3					2,74
Двенадцатый этаж	82	7	Балкон				5,1	1,5			2,74
ИТОГО по квартире:				56,2	30,7	25,5	5,1	1,5			
Двенадцатый этаж	83	1	Жилая	10,5	10,5						2,74
Двенадцатый этаж	83	2	Жилая	13,1	13,1						2,74

Двенадцатый этаж	83	3	Жилая	17,2	17,2						2,74
Двенадцатый этаж	83	4	Кухня	11,1		11,1					2,74
Двенадцатый этаж	83	5	Санузел	3,6		3,6					2,74
Двенадцатый этаж	83	6	Коридор	11,5		11,5					2,74
Двенадцатый этаж	83	7	Санузел	4,9		4,9					2,74
Двенадцатый этаж	83	8	Балкон				5,1	1,5			2,74
ИТОГО по квартире:				71,9	40,8	31,1	5,1	1,5			
Двенадцатый этаж	84	1	Жилая	17,2	17,2						2,74
Двенадцатый этаж	84	2	Жилая	11,3	11,3						2,74
Двенадцатый этаж	84	3	Кухня	10,1		10,1					2,74
Двенадцатый этаж	84	4	Санузел	3,2		3,2					2,74
Двенадцатый этаж	84	5	Санузел	1,9		1,9					2,74
Двенадцатый этаж	84	6	Коридор	8,6		8,6					2,74
Двенадцатый этаж	84	7	Балкон				5,1	1,5			2,74
ИТОГО по квартире:				52,3	28,5	23,8	5,1	1,5			
Двенадцатый этаж	85	1	Жилая	10,8	10,8						2,74
Двенадцатый этаж	85	2	Жилая	10,3	10,3						2,74
Двенадцатый этаж	85	3	Жилая	11,9	11,9						2,74
Двенадцатый этаж	85	4	Кухня-ниша	9,0		9,0					2,74
Двенадцатый этаж	85	5	Санузел	4,3		4,3					2,74
Двенадцатый этаж	85	6	Санузел	1,8		1,8					2,74
Двенадцатый этаж	85	7	Коридор	11,0		11,0					2,74
Двенадцатый этаж	85	8	Балкон				5,1	1,5			2,74
ИТОГО по квартире:				59,1	33,0	26,1	5,1	1,5			
Двенадцатый этаж	86	1	Жилая	8,6	8,6						2,74
Двенадцатый этаж	86	2	Жилая	9,1	9,1						2,74
Двенадцатый этаж	86	3	Жилая	10,1	10,1						2,74
Двенадцатый этаж	86	4	Кухня-ниша	9,1		9,1					2,74
Двенадцатый этаж	86	5	Жилая	16,8	16,8						2,74
Двенадцатый этаж	86	6	Санузел	3,8		3,8					2,74
Двенадцатый этаж	86	7	Коридор	3,2		3,2					2,74
Двенадцатый этаж	86	8	Санузел	4,0		4,0					2,74
Двенадцатый этаж	86	9	Коридор	10,1		10,1					2,74
Двенадцатый этаж	86	10	Балкон				5,1	1,5			2,74
ИТОГО по квартире:				74,8	44,6	30,2	5,1	1,5			
Двенадцатый этаж	87	1	Жилая	9,3	9,3						2,74
Двенадцатый этаж	87	2	Жилая	9,6	9,6						2,74
Двенадцатый этаж	87	3	Жилая	6,9	6,9						2,74
Двенадцатый этаж	87	4	Кухня	10,2		10,2					2,74
Двенадцатый этаж	87	5	Коридор	13,2		13,2					2,74
Двенадцатый этаж	87	6	Санузел	2,1		2,1					2,74
Двенадцатый этаж	87	7	Санузел	3,8		3,8					2,74
Двенадцатый этаж	87	8	Балкон				5,1	1,5			2,74
ИТОГО по квартире:				55,1	25,8	29,3	5,1	1,5			
Двенадцатый этаж	88	1	Жилая	10,8	10,8						2,74
Двенадцатый этаж	88	2	Жилая	12,8	12,8						2,74
Двенадцатый этаж	88	3	Кухня-ниша	7,3		7,3					2,74
Двенадцатый этаж	88	4	Коридор	6,4		6,4					2,74
Двенадцатый этаж	88	5	Санузел	4,9		4,9					2,74
Двенадцатый этаж	88	6	Балкон				5,1	1,5			2,74
ИТОГО по квартире:				42,2	23,6	18,6	5,1	1,5			
Двенадцатый этаж	МОП	1	Коридор								39,3
Двенадцатый этаж	МОП	2	Коридор								14,9
Двенадцатый этаж	МОП	3	Лестничная клетка								11,8
Двенадцатый этаж	МОП	4	Переходная лоджия				7,9	4,0			2,74
ИТОГО по этажу: Двенадцатый этаж				454,60	253,80	200,80	49,60	16,30			66,00
Тринадцатый этаж	89	1	Жилая	12,5	12,5						2,74
Тринадцатый этаж	89	2	Жилая	14,1	14,1						2,74
Тринадцатый этаж	89	3	Кухня-ниша	6,3		6,3					2,74
Тринадцатый этаж	89	4	Коридор	5,7		5,7					2,74
Тринадцатый этаж	89	5	Санузел	4,2		4,2					2,74
Тринадцатый этаж	89	6	Балкон				6,0	1,8			2,74
ИТОГО по квартире:				42,8	26,6	16,2	6,0	1,8			
Тринадцатый этаж	90	1	Жилая	12,1	12,1						2,74
Тринадцатый этаж	90	2	Жилая	18,8	18,8						2,74
Тринадцатый этаж	90	3	Кухня	10,1		10,1					2,74
Тринадцатый этаж	90	4	Санузел	4,3		4,3					2,74
Тринадцатый этаж	90	5	Санузел	1,8		1,8					2,74
Тринадцатый этаж	90	6	Коридор	9,4		9,4					2,74
Тринадцатый этаж	90	7	Балкон				5,1	1,5			2,74
ИТОГО по квартире:				56,5	30,9	25,6	5,1	1,5			
Тринадцатый этаж	91	1	Жилая	10,4	10,4						2,74
Тринадцатый этаж	91	2	Жилая	13,2	13,2						2,74
Тринадцатый этаж	91	3	Жилая	17,2	17,2						2,74
Тринадцатый этаж	91	4	Кухня	10,0		10,0					2,74
Тринадцатый этаж	91	5	Санузел	3,6		3,6					2,74
Тринадцатый этаж	91	6	Коридор	12,4		12,4					2,74
Тринадцатый этаж	91	7	Санузел	4,9		4,9					2,74
Тринадцатый этаж	91	8	Балкон				5,1	1,5			2,74
ИТОГО по квартире:				71,7	40,8	30,9	5,1	1,5			
Тринадцатый этаж	92	1	Жилая	17,1	17,1						2,74
Тринадцатый этаж	92	2	Жилая	11,4	11,4						2,74
Тринадцатый этаж	92	3	Кухня	10,1		10,1					2,74
Тринадцатый этаж	92	4	Санузел	3,2		3,2					2,74
Тринадцатый этаж	92	5	Санузел	1,8		1,8					2,74
Тринадцатый этаж	92	6	Коридор	8,6		8,6					2,74
Тринадцатый этаж	92	7	Балкон				5,1	1,5			2,74
ИТОГО по квартире:				52,2	28,5	23,7	5,1	1,5			
Тринадцатый этаж	93	1	Жилая	10,9	10,9						2,74
Тринадцатый этаж	93	2	Жилая	10,4	10,4						2,74
Тринадцатый этаж	93	3	Жилая	11,9	11,9						2,74
Тринадцатый этаж	93	4	Кухня-ниша	9,0		9,0					2,74
Тринадцатый этаж	93	5	Санузел	4,3		4,3					2,74
Тринадцатый этаж	93	6	Санузел	1,8		1,8					2,74
Тринадцатый этаж	93	7	Коридор	11,0		11,0					2,74

	Тринадцатый этаж	93	8	Балкон				5,1	1,5			2,74
ИТОГО по квартире:					59,3	33,2	26,1	5,1	1,5			
	Тринадцатый этаж	94	1	Жилая	8,6	8,6						2,74
	Тринадцатый этаж	94	2	Жилая	9,0	9,0						2,74
	Тринадцатый этаж	94	3	Жилая	10,0	10,0						2,74
	Тринадцатый этаж	94	4	Кухня-ниша	9,1		9,1					2,74
	Тринадцатый этаж	94	5	Жилая	16,8	16,8						2,74
	Тринадцатый этаж	94	6	Санузел	3,8		3,8					2,74
	Тринадцатый этаж	94	7	Коридор	3,2		3,2					2,74
	Тринадцатый этаж	94	8	Санузел	4,0		4,0					2,74
	Тринадцатый этаж	94	9	Коридор	10,1		10,1					2,74
	Тринадцатый этаж	94	10	Балкон				5,1	1,5			2,74
ИТОГО по квартире:					74,6	44,4	30,2	5,1	1,5			
	Тринадцатый этаж	95	1	Жилая	10,5	10,5						2,74
	Тринадцатый этаж	95	2	Жилая	15,1	15,1						2,74
	Тринадцатый этаж	95	3	Кухня	10,1		10,1					2,74
	Тринадцатый этаж	95	4	Коридор	13,2		13,2					2,74
	Тринадцатый этаж	95	5	Санузел	2,2		2,2					2,74
	Тринадцатый этаж	95	6	Санузел	3,8		3,8					2,74
	Тринадцатый этаж	95	7	Балкон				5,1	1,5			2,74
ИТОГО по квартире:					54,9	25,6	29,3	5,1	1,5			
	Тринадцатый этаж	96	1	Жилая	10,8	10,8						2,74
	Тринадцатый этаж	96	2	Жилая	12,8	12,8						2,74
	Тринадцатый этаж	96	3	Кухня-ниша	7,3		7,3					2,74
	Тринадцатый этаж	96	4	Коридор	6,4		6,4					2,74
	Тринадцатый этаж	96	5	Санузел	4,9		4,9					2,74
	Тринадцатый этаж	96	6	Балкон				5,1	1,5			2,74
ИТОГО по квартире:					42,2	23,6	18,6	5,1	1,5			
	Тринадцатый этаж	МОП	1	Коридор							39,3	2,74
	Тринадцатый этаж	МОП	2	Коридор							14,9	2,74
	Тринадцатый этаж	МОП	3	Лестничная клетка							11,8	2,74
	Тринадцатый этаж	МОП	4	Переходная лоджия				7,9	4,0			2,74
ИТОГО по этажу: Тринадцатый этаж					454,20	253,60	200,60	49,60	16,30		66,00	
	Четырнадцатый этаж	97	1	Жилая	12,6	12,6						2,74
	Четырнадцатый этаж	97	2	Жилая	14,1	14,1						2,74
	Четырнадцатый этаж	97	3	Кухня-ниша	6,3		6,3					2,74
	Четырнадцатый этаж	97	4	Коридор	5,7		5,7					2,74
	Четырнадцатый этаж	97	5	Санузел	4,2		4,2					2,74
	Четырнадцатый этаж	97	6	Балкон				6,0	1,8			2,74
ИТОГО по квартире:					42,9	26,7	16,2	6,0	1,8			
	Четырнадцатый этаж	98	1	Жилая	9,9	9,9						2,74
	Четырнадцатый этаж	98	2	Жилая	9,5	9,5						2,74
	Четырнадцатый этаж	98	3	Жилая	11,5	11,5						2,74
	Четырнадцатый этаж	98	4	Кухня	10,1		10,1					2,74
	Четырнадцатый этаж	98	5	Санузел	4,3		4,3					2,74
	Четырнадцатый этаж	98	6	Санузел	1,8		1,8					2,74
	Четырнадцатый этаж	98	7	Коридор	9,3		9,3					2,74
	Четырнадцатый этаж	98	8	Балкон				5,1	1,5			2,74
ИТОГО по квартире:					56,4	30,9	25,5	5,1	1,5			
	Четырнадцатый этаж	99	1	Жилая	10,5	10,5						2,74
	Четырнадцатый этаж	99	2	Жилая	13,2	13,2						2,74
	Четырнадцатый этаж	99	3	Жилая	17,1	17,1						2,74
	Четырнадцатый этаж	99	4	Кухня	10,1		10,1					2,74
	Четырнадцатый этаж	99	5	Санузел	3,6		3,6					2,74
	Четырнадцатый этаж	99	6	Коридор	12,5		12,5					2,74
	Четырнадцатый этаж	99	7	Санузел	4,9		4,9					2,74
	Четырнадцатый этаж	99	8	Балкон				5,1	1,5			2,74
ИТОГО по квартире:					71,9	40,8	31,1	5,1	1,5			
	Четырнадцатый этаж	100	1	Жилая	17,1	17,1						2,74
	Четырнадцатый этаж	100	2	Жилая	11,5	11,5						2,74
	Четырнадцатый этаж	100	3	Кухня	10,0		10,0					2,74
	Четырнадцатый этаж	100	4	Санузел	3,2		3,2					2,74
	Четырнадцатый этаж	100	5	Санузел	1,8		1,8					2,74
	Четырнадцатый этаж	100	6	Коридор	8,5		8,5					2,74
	Четырнадцатый этаж	100	7	Балкон				5,1	1,5			2,74
ИТОГО по квартире:					52,1	28,6	23,5	5,1	1,5			
	Четырнадцатый этаж	101	1	Жилая	10,8	10,8						2,74
	Четырнадцатый этаж	101	2	Жилая	10,3	10,3						2,74
	Четырнадцатый этаж	101	3	Жилая	11,8	11,8						2,74
	Четырнадцатый этаж	101	4	Кухня-ниша	9,0		9,0					2,74
	Четырнадцатый этаж	101	5	Санузел	4,3		4,3					2,74
	Четырнадцатый этаж	101	6	Санузел	1,8		1,8					2,74
	Четырнадцатый этаж	101	7	Коридор	11,0		11,0					2,74
	Четырнадцатый этаж	101	8	Балкон				5,1	1,5			2,74
ИТОГО по квартире:					59,0	32,9	26,1	5,1	1,5			
	Четырнадцатый этаж	102	1	Жилая	18,0	18,0						2,74
	Четырнадцатый этаж	102	2	Жилая	10,0	10,0						2,74
	Четырнадцатый этаж	102	3	Кухня-ниша	9,1		9,1					2,74
	Четырнадцатый этаж	102	4	Жилая	16,9	16,9						2,74
	Четырнадцатый этаж	102	5	Санузел	3,8		3,8					2,74
	Четырнадцатый этаж	102	6	Коридор	3,2		3,2					2,74
	Четырнадцатый этаж	102	7	Санузел	4,0		4,0					2,74
	Четырнадцатый этаж	102	8	Коридор	10,2		10,2					2,74
	Четырнадцатый этаж	102	9	Балкон				5,1	1,5			2,74
ИТОГО по квартире:					75,2	44,9	30,3	5,1	1,5			
	Четырнадцатый этаж	103	1	Жилая	10,5	10,5						2,74
	Четырнадцатый этаж	103	2	Жилая	15,2	15,2						2,74
	Четырнадцатый этаж	103	3	Кухня	10,1		10,1					2,74
	Четырнадцатый этаж	103	4	Коридор	13,3		13,3					2,74
	Четырнадцатый этаж	103	5	Санузел	2,2		2,2					2,74
	Четырнадцатый этаж	103	6	Санузел	3,8		3,8					2,74
	Четырнадцатый этаж	103	7	Балкон				5,1	1,5			2,74
ИТОГО по квартире:					55,1	25,7	29,4	5,1	1,5			
	Четырнадцатый этаж	104	1	Жилая	10,7	10,7						2,74
	Четырнадцатый этаж	104	2	Жилая	12,8	12,8						2,74

Четырнадцатый этаж	104	3	Кухня-ниша	7,3		7,3				2,74		
Четырнадцатый этаж	104	4	Коридор	6,4		6,4				2,74		
Четырнадцатый этаж	104	5	Санузел	4,9		4,9				2,74		
Четырнадцатый этаж	104	6	Балкон				5,1	1,5		2,74		
ИТОГО по квартире:				42,1	23,5	18,6	5,1	1,5				
Четырнадцатый этаж	МОП	1	Коридор							39,3	2,74	
Четырнадцатый этаж	МОП	2	Коридор							14,9	2,74	
Четырнадцатый этаж	МОП	3	Лестничная клетка							11,8	2,74	
Четырнадцатый этаж	МОП	4	Переходная лоджия				7,9	4,0			2,74	
ИТОГО по этажу: Четырнадцатый этаж				454,70	254,00	200,70	49,60	16,30			66,00	
Пятнадцатый этаж	105	1	Жилая	12,7	12,7						2,74	
Пятнадцатый этаж	105	2	Жилая	14,1	14,1						2,74	
Пятнадцатый этаж	105	3	Кухня-ниша	6,3		6,3					2,74	
Пятнадцатый этаж	105	4	Коридор	5,7		5,7					2,74	
Пятнадцатый этаж	105	5	Санузел	4,2		4,2					2,74	
Пятнадцатый этаж	105	6	Балкон				6,0	1,8			2,74	
ИТОГО по квартире:				43,0	26,8	16,2	6,0	1,8				
Пятнадцатый этаж	106	1	Жилая	12,1	12,1						2,74	
Пятнадцатый этаж	106	2	Жилая	18,8	18,8						2,74	
Пятнадцатый этаж	106	3	Кухня	10,1		10,1					2,74	
Пятнадцатый этаж	106	4	Санузел	4,3		4,3					2,74	
Пятнадцатый этаж	106	5	Санузел	1,8		1,8					2,74	
Пятнадцатый этаж	106	6	Коридор	9,3		9,3					2,74	
Пятнадцатый этаж	106	7	Балкон				5,1	1,5			2,74	
ИТОГО по квартире:				56,4	30,9	25,5	5,1	1,5				
Пятнадцатый этаж	107	1	Жилая	10,5	10,5						2,74	
Пятнадцатый этаж	107	2	Жилая	13,2	13,2						2,74	
Пятнадцатый этаж	107	3	Жилая	17,3	17,3						2,74	
Пятнадцатый этаж	107	4	Кухня	10,1		10,1					2,74	
Пятнадцатый этаж	107	5	Санузел	3,6		3,6					2,74	
Пятнадцатый этаж	107	6	Коридор	12,2		12,2					2,74	
Пятнадцатый этаж	107	7	Санузел	4,8		4,8					2,74	
Пятнадцатый этаж	107	8	Балкон				5,1	1,5			2,74	
ИТОГО по квартире:				71,7	41,0	30,7	5,1	1,5				
Пятнадцатый этаж	108	1	Жилая	17,1	17,1						2,74	
Пятнадцатый этаж	108	2	Жилая	11,5	11,5						2,74	
Пятнадцатый этаж	108	3	Кухня	10,1		10,1					2,74	
Пятнадцатый этаж	108	4	Санузел	3,2		3,2					2,74	
Пятнадцатый этаж	108	5	Санузел	1,8		1,8					2,74	
Пятнадцатый этаж	108	6	Коридор	8,6		8,6					2,74	
Пятнадцатый этаж	108	7	Балкон				5,1	1,5			2,74	
ИТОГО по квартире:				52,3	28,6	23,7	5,1	1,5				
Пятнадцатый этаж	109	1	Жилая	10,7	10,7						2,74	
Пятнадцатый этаж	109	2	Жилая	10,2	10,2						2,74	
Пятнадцатый этаж	109	3	Жилая	11,9	11,9						2,74	
Пятнадцатый этаж	109	4	Кухня-ниша	9,0		9,0					2,74	
Пятнадцатый этаж	109	5	Санузел	4,3		4,3					2,74	
Пятнадцатый этаж	109	6	Санузел	1,8		1,8					2,74	
Пятнадцатый этаж	109	7	Коридор	11,1		11,1					2,74	
Пятнадцатый этаж	109	8	Балкон				5,1	1,5			2,74	
ИТОГО по квартире:				59,0	32,8	26,2	5,1	1,5				
Пятнадцатый этаж	110	1	Жилая	8,7	8,7						2,74	
Пятнадцатый этаж	110	2	Жилая	9,1	9,1						2,74	
Пятнадцатый этаж	110	3	Жилая	10,2	10,2						2,74	
Пятнадцатый этаж	110	4	Кухня-ниша	9,1		9,1					2,74	
Пятнадцатый этаж	110	5	Жилая	16,8	16,8						2,74	
Пятнадцатый этаж	110	6	Санузел	3,8		3,8					2,74	
Пятнадцатый этаж	110	7	Коридор	3,2		3,2					2,74	
Пятнадцатый этаж	110	8	Санузел	4,0		4,0					2,74	
Пятнадцатый этаж	110	9	Коридор	10,1		10,1					2,74	
Пятнадцатый этаж	110	10	Балкон				5,1	1,5			2,74	
ИТОГО по квартире:				75,0	44,8	30,2	5,1	1,5				
Пятнадцатый этаж	111	1	Жилая	10,3	10,3						2,74	
Пятнадцатый этаж	111	2	Жилая	15,3	15,3						2,74	
Пятнадцатый этаж	111	3	Кухня	10,2		10,2					2,74	
Пятнадцатый этаж	111	4	Коридор	13,4		13,4					2,74	
Пятнадцатый этаж	111	5	Санузел	2,2		2,2					2,74	
Пятнадцатый этаж	111	6	Санузел	3,8		3,8					2,74	
Пятнадцатый этаж	111	7	Балкон				5,1	1,5			2,74	
ИТОГО по квартире:				55,2	25,6	29,6	5,1	1,5				
Пятнадцатый этаж	112	1	Жилая	10,7	10,7						2,74	
Пятнадцатый этаж	112	2	Жилая	12,8	12,8						2,74	
Пятнадцатый этаж	112	3	Кухня-ниша	7,3		7,3					2,74	
Пятнадцатый этаж	112	4	Коридор	6,5		6,5					2,74	
Пятнадцатый этаж	112	5	Санузел	4,8		4,8					2,74	
Пятнадцатый этаж	112	6	Балкон				5,1	1,5			2,74	
ИТОГО по квартире:				42,1	23,5	18,6	5,1	1,5				
Пятнадцатый этаж	МОП	1	Коридор								39,3	2,74
Пятнадцатый этаж	МОП	2	Коридор								14,9	2,74
Пятнадцатый этаж	МОП	3	Лестничная клетка								11,8	2,74
Пятнадцатый этаж	МОП	4	Переходная лоджия				7,9	4,0				2,74
ИТОГО по этажу: Пятнадцатый этаж				454,70	254,00	200,70	49,60	16,30			66,00	
Шестнадцатый этаж	113	1	Жилая	12,6	12,6						2,74	
Шестнадцатый этаж	113	2	Жилая	14,0	14,0						2,74	
Шестнадцатый этаж	113	3	Кухня-ниша	6,3		6,3					2,74	
Шестнадцатый этаж	113	4	Коридор	5,7		5,7					2,74	
Шестнадцатый этаж	113	5	Санузел	4,2		4,2					2,74	
Шестнадцатый этаж	113	6	Балкон				6,0	1,8			2,74	
ИТОГО по квартире:				42,8	26,6	16,2	6,0	1,8				
Шестнадцатый этаж	114	1	Жилая	12,0	12,0						2,74	
Шестнадцатый этаж	114	2	Жилая	18,7	18,7						2,74	
Шестнадцатый этаж	114	3	Кухня	10,1		10,1					2,74	
Шестнадцатый этаж	114	4	Санузел	4,3		4,3					2,74	
Шестнадцатый этаж	114	5	Санузел	1,8		1,8					2,74	
Шестнадцатый этаж	114	6	Коридор	9,4		9,4					2,74	

	Шестнадцатый этаж	114	7	Балкон				5,1	1,5			2,74
ИТОГО по квартире:					56,3	30,7	25,6	5,1	1,5			
	Шестнадцатый этаж	115	1	Жилая	10,4	10,4						2,74
	Шестнадцатый этаж	115	2	Жилая	13,1	13,1						2,74
	Шестнадцатый этаж	115	3	Жилая	17,3	17,3						2,74
	Шестнадцатый этаж	115	4	Кухня	10,0		10,0					2,74
	Шестнадцатый этаж	115	5	Санузел	3,6		3,6					2,74
	Шестнадцатый этаж	115	6	Коридор	12,3		12,3					2,74
	Шестнадцатый этаж	115	7	Санузел	4,8		4,8					2,74
	Шестнадцатый этаж	115	8	Балкон				5,1	1,5			2,74
ИТОГО по квартире:					71,5	40,8	30,7	5,1	1,5			
	Шестнадцатый этаж	116	1	Жилая	17,0	17,0						2,74
	Шестнадцатый этаж	116	2	Жилая	11,4	11,4						2,74
	Шестнадцатый этаж	116	3	Кухня	10,0		10,0					2,74
	Шестнадцатый этаж	116	4	Санузел	3,2		3,2					2,74
	Шестнадцатый этаж	116	5	Санузел	1,8		1,8					2,74
	Шестнадцатый этаж	116	6	Коридор	8,5		8,5					2,74
	Шестнадцатый этаж	116	7	Балкон				5,1	1,5			2,74
ИТОГО по квартире:					51,9	28,4	23,5	5,1	1,5			
	Шестнадцатый этаж	117	1	Жилая	10,9	10,9						2,74
	Шестнадцатый этаж	117	2	Жилая	10,4	10,4						2,74
	Шестнадцатый этаж	117	3	Жилая	11,9	11,9						2,74
	Шестнадцатый этаж	117	4	Кухня-ниша	9,0		9,0					2,74
	Шестнадцатый этаж	117	5	Санузел	4,3		4,3					2,74
	Шестнадцатый этаж	117	6	Санузел	1,9		1,9					2,74
	Шестнадцатый этаж	117	7	Коридор	10,9		10,9					2,74
	Шестнадцатый этаж	117	8	Балкон				5,1	1,5			2,74
ИТОГО по квартире:					59,3	33,2	26,1	5,1	1,5			
	Шестнадцатый этаж	118	1	Жилая	8,6	8,6						2,74
	Шестнадцатый этаж	118	2	Жилая	9,0	9,0						2,74
	Шестнадцатый этаж	118	3	Жилая	10,0	10,0						2,74
	Шестнадцатый этаж	118	4	Кухня-ниша	9,1		9,1					2,74
	Шестнадцатый этаж	118	5	Жилая	16,7	16,7						2,74
	Шестнадцатый этаж	118	6	Санузел	3,8		3,8					2,74
	Шестнадцатый этаж	118	7	Коридор	3,2		3,2					2,74
	Шестнадцатый этаж	118	8	Санузел	4,0		4,0					2,74
	Шестнадцатый этаж	118	9	Коридор	10,1		10,1					2,74
	Шестнадцатый этаж	118	10	Балкон				5,1	1,5			2,74
ИТОГО по квартире:					74,5	44,3	30,2	5,1	1,5			
	Шестнадцатый этаж	119	1	Жилая	10,4	10,4						2,74
	Шестнадцатый этаж	119	2	Жилая	15,2	15,2						2,74
	Шестнадцатый этаж	119	3	Кухня	10,1		10,1					2,74
	Шестнадцатый этаж	119	4	Коридор	13,5		13,5					2,74
	Шестнадцатый этаж	119	5	Санузел	2,2		2,2					2,74
	Шестнадцатый этаж	119	6	Санузел	3,8		3,8					2,74
	Шестнадцатый этаж	119	7	Балкон				5,1	1,5			2,74
ИТОГО по квартире:					55,2	25,6	29,6	5,1	1,5			
	Шестнадцатый этаж	120	1	Жилая	10,8	10,8						2,74
	Шестнадцатый этаж	120	2	Жилая	12,8	12,8						2,74
	Шестнадцатый этаж	120	3	Кухня-ниша	7,3		7,3					2,74
	Шестнадцатый этаж	120	4	Коридор	6,4		6,4					2,74
	Шестнадцатый этаж	120	5	Санузел	4,8		4,8					2,74
	Шестнадцатый этаж	120	6	Балкон				5,1	1,5			2,74
ИТОГО по квартире:					42,1	23,6	18,5	5,1	1,5			
	Шестнадцатый этаж	МОП	1	Коридор							39,3	2,74
	Шестнадцатый этаж	МОП	2	Коридор							14,9	2,74
	Шестнадцатый этаж	МОП	3	Лестничная клетка							11,8	2,74
	Шестнадцатый этаж	МОП	4	Переходная лоджия				7,9	4,0			2,74
ИТОГО по этажу: Шестнадцатый этаж					453,60	253,20	200,40	49,60	16,30			66,00
	Семнадцатый этаж	121	1	Жилая	12,6	12,6						2,74
	Семнадцатый этаж	121	2	Жилая	14,1	14,1						2,74
	Семнадцатый этаж	121	3	Кухня-ниша	6,3		6,3					2,74
	Семнадцатый этаж	121	4	Коридор	5,7		5,7					2,74
	Семнадцатый этаж	121	5	Санузел	4,2		4,2					2,74
	Семнадцатый этаж	121	6	Балкон				6,0	1,8			2,74
ИТОГО по квартире:					42,9	26,7	16,2	6,0	1,8			
	Семнадцатый этаж	122	1	Жилая	12,1	12,1						2,74
	Семнадцатый этаж	122	2	Жилая	18,8	18,8						2,74
	Семнадцатый этаж	122	3	Кухня	10,1		10,1					2,74
	Семнадцатый этаж	122	4	Санузел	4,3		4,3					2,74
	Семнадцатый этаж	122	5	Санузел	1,8		1,8					2,74
	Семнадцатый этаж	122	6	Коридор	9,2		9,2					2,74
	Семнадцатый этаж	122	7	Балкон				5,1	1,5			2,74
ИТОГО по квартире:					56,3	30,9	25,4	5,1	1,5			
	Семнадцатый этаж	123	1	Жилая	10,5	10,5						2,74
	Семнадцатый этаж	123	2	Жилая	13,2	13,2						2,74
	Семнадцатый этаж	123	3	Жилая	17,3	17,3						2,74
	Семнадцатый этаж	123	4	Кухня	10,1		10,1					2,74
	Семнадцатый этаж	123	5	Санузел	3,6		3,6					2,74
	Семнадцатый этаж	123	6	Коридор	12,3		12,3					2,74
	Семнадцатый этаж	123	7	Санузел	4,9		4,9					2,74
	Семнадцатый этаж	123	8	Балкон				5,1	1,5			2,74
ИТОГО по квартире:					71,9	41,0	30,9	5,1	1,5			
	Семнадцатый этаж	124	1	Жилая	17,1	17,1						2,74
	Семнадцатый этаж	124	2	Жилая	11,5	11,5						2,74
	Семнадцатый этаж	124	3	Кухня	10,1		10,1					2,74
	Семнадцатый этаж	124	4	Санузел	3,2		3,2					2,74
	Семнадцатый этаж	124	5	Санузел	1,8		1,8					2,74
	Семнадцатый этаж	124	6	Коридор	8,5		8,5					2,74
	Семнадцатый этаж	124	7	Балкон				5,1	1,5			2,74
ИТОГО по квартире:					52,2	28,6	23,6	5,1	1,5			
	Семнадцатый этаж	125	1	Жилая	10,9	10,9						2,74
	Семнадцатый этаж	125	2	Жилая	10,4	10,4						2,74
	Семнадцатый этаж	125	3	Жилая	11,9	11,9						2,74
	Семнадцатый этаж	125	4	Кухня-ниша	9,0		9,0					2,74


Семнадцатый этаж	125	5	Санузел	4,3		4,3				2,74	
Семнадцатый этаж	125	6	Санузел	1,8		1,8				2,74	
Семнадцатый этаж	125	7	Коридор	10,8		10,8				2,74	
Семнадцатый этаж	125	8	Балкон				5,1	1,5		2,74	
ИТОГО по квартире:				59,1	33,2	25,9	5,1	1,5			
Семнадцатый этаж	126	1	Жилая	8,6	8,6					2,74	
Семнадцатый этаж	126	2	Жилая	9,0	9,0					2,74	
Семнадцатый этаж	126	3	Жилая	9,8	9,8					2,74	
Семнадцатый этаж	126	4	Кухня-ниша	9,1		9,1				2,74	
Семнадцатый этаж	126	5	Жилая	16,8	16,8					2,74	
Семнадцатый этаж	126	6	Санузел	3,8		3,8				2,74	
Семнадцатый этаж	126	7	Коридор	3,2		3,2				2,74	
Семнадцатый этаж	126	8	Санузел	4,0		4,0				2,74	
Семнадцатый этаж	126	9	Коридор	10,1		10,1				2,74	
Семнадцатый этаж	126	10	Балкон				5,1	1,5		2,74	
Семнадцатый этаж	126	11	Балкон				6,3	1,9		2,74	
ИТОГО по квартире:				74,4	44,2	30,2	11,4	3,4			
Семнадцатый этаж	127	1	Жилая	10,5	10,5					2,74	
Семнадцатый этаж	127	2	Жилая	15,3	15,3					2,74	
Семнадцатый этаж	127	3	Кухня	10,1		10,1				2,74	
Семнадцатый этаж	127	4	Коридор	13,4		13,4				2,74	
Семнадцатый этаж	127	5	Санузел	2,2		2,2				2,74	
Семнадцатый этаж	127	6	Санузел	3,8		3,8				2,74	
Семнадцатый этаж	127	7	Балкон				5,1	1,5		2,74	
ИТОГО по квартире:				55,3	25,8	29,5	5,1	1,5			
Семнадцатый этаж	128	1	Жилая	10,8	10,8					2,74	
Семнадцатый этаж	128	2	Жилая	12,9	12,9					2,74	
Семнадцатый этаж	128	3	Кухня-ниша	7,3		7,3				2,74	
Семнадцатый этаж	128	4	Коридор	6,5		6,5				2,74	
Семнадцатый этаж	128	5	Санузел	4,9		4,9				2,74	
Семнадцатый этаж	128	6	Балкон				5,1	1,5		2,74	
ИТОГО по квартире:				42,4	23,7	18,7	5,1	1,5			
Семнадцатый этаж	МОП	1	Коридор							39,3	
Семнадцатый этаж	МОП	2	Коридор							14,9	
Семнадцатый этаж	МОП	3	Лестничная клетка							11,8	
Семнадцатый этаж	МОП	4	Переходная поджия				7,9	4,0		2,74	
ИТОГО по этажу: Семнадцатый этаж				454,50	254,10	200,40	55,90	18,20			66,00
Восемнадцатый этаж	129	1	Жилая	12,6	12,6					2,74	
Восемнадцатый этаж	129	2	Жилая	14,0	14,0					2,74	
Восемнадцатый этаж	129	3	Кухня-ниша	6,3		6,3				2,74	
Восемнадцатый этаж	129	4	Коридор	5,7		5,7				2,74	
Восемнадцатый этаж	129	5	Санузел	4,2		4,2				2,74	
Восемнадцатый этаж	129	6	Балкон				6,0	1,8		2,74	
ИТОГО по квартире:				42,8	26,6	16,2	6,0	1,8			
Восемнадцатый этаж	130	1	Жилая	12,0	12,0					2,74	
Восемнадцатый этаж	130	2	Жилая	18,7	18,7					2,74	
Восемнадцатый этаж	130	3	Кухня	10,1		10,1				2,74	
Восемнадцатый этаж	130	4	Санузел	4,3		4,3				2,74	
Восемнадцатый этаж	130	5	Санузел	1,8		1,8				2,74	
Восемнадцатый этаж	130	6	Коридор	9,4		9,4				2,74	
Восемнадцатый этаж	130	7	Балкон				5,1	1,5		2,74	
Восемнадцатый этаж	130	8	Балкон				6,2	1,9		2,74	
ИТОГО по квартире:				56,3	30,7	25,6	11,3	3,4			
Восемнадцатый этаж	131	1	Жилая	10,4	10,4					2,74	
Восемнадцатый этаж	131	2	Жилая	13,1	13,1					2,74	
Восемнадцатый этаж	131	3	Жилая	17,3	17,3					2,74	
Восемнадцатый этаж	131	4	Кухня	10,0		10,0				2,74	
Восемнадцатый этаж	131	5	Санузел	3,6		3,6				2,74	
Восемнадцатый этаж	131	6	Коридор	12,3		12,3				2,74	
Восемнадцатый этаж	131	7	Санузел	4,8		4,8				2,74	
Восемнадцатый этаж	131	8	Балкон				5,1	1,5		2,74	
ИТОГО по квартире:				71,5	40,8	30,7	5,1	1,5			
Восемнадцатый этаж	132	1	Жилая	17,0	17,0					2,74	
Восемнадцатый этаж	132	2	Жилая	11,4	11,4					2,74	
Восемнадцатый этаж	132	3	Кухня	10,0		10,0				2,74	
Восемнадцатый этаж	132	4	Санузел	3,2		3,2				2,74	
Восемнадцатый этаж	132	5	Санузел	1,8		1,8				2,74	
Восемнадцатый этаж	132	6	Коридор	8,5		8,5				2,74	
Восемнадцатый этаж	132	7	Балкон				5,1	1,5		2,74	
ИТОГО по квартире:				51,9	28,4	23,5	5,1	1,5			
Восемнадцатый этаж	133	1	Жилая	10,9	10,9					2,74	
Восемнадцатый этаж	133	2	Жилая	10,4	10,4					2,74	
Восемнадцатый этаж	133	3	Жилая	11,9	11,9					2,74	
Восемнадцатый этаж	133	4	Кухня-ниша	9,0		9,0				2,74	
Восемнадцатый этаж	133	5	Санузел	4,3		4,3				2,74	
Восемнадцатый этаж	133	6	Санузел	1,9		1,9				2,74	
Восемнадцатый этаж	133	7	Коридор	10,9		10,9				2,74	
Восемнадцатый этаж	133	8	Балкон				5,1	1,5		2,74	
ИТОГО по квартире:				59,3	33,2	26,1	5,1	1,5			
Восемнадцатый этаж	134	1	Жилая	8,7	8,7					2,74	
Восемнадцатый этаж	134	2	Жилая	9,0	9,0					2,74	
Восемнадцатый этаж	134	3	Жилая	10,1	10,1					2,74	
Восемнадцатый этаж	134	4	Кухня-ниша	9,1		9,1				2,74	
Восемнадцатый этаж	134	5	Жилая	16,9	16,9					2,74	
Восемнадцатый этаж	134	6	Санузел	3,8		3,8				2,74	
Восемнадцатый этаж	134	7	Коридор	3,2		3,2				2,74	
Восемнадцатый этаж	134	8	Санузел	4,0		4,0				2,74	
Восемнадцатый этаж	134	9	Коридор	10,1		10,1				2,74	
Восемнадцатый этаж	134	10	Балкон				5,1	1,5		2,74	
Восемнадцатый этаж	134	11	Балкон				6,3	1,9		2,74	
ИТОГО по квартире:				74,9	44,7	30,2	11,4	3,4			
Восемнадцатый этаж	135	1	Жилая	10,5	10,5					2,74	
Восемнадцатый этаж	135	2	Жилая	15,3	15,3					2,74	
Восемнадцатый этаж	135	3	Кухня	10,1		10,1				2,74	
Восемнадцатый этаж	135	4	Коридор	13,3		13,3				2,74	

	Восемнадцатый этаж	135	5 Санузел		2,2		2,2						2,74
	Восемнадцатый этаж	135	6 Санузел		3,8		3,8						2,74
	Восемнадцатый этаж	135	7 Балкон					5,1	1,5				2,74
	ИТОГО по квартире:				55,2	25,8	29,4	5,1	1,5				
	Восемнадцатый этаж	136	1 Жилая		10,8	10,8							2,74
	Восемнадцатый этаж	136	2 Жилая		12,9	12,9							2,74
	Восемнадцатый этаж	136	3 Кухня-ниша		7,4		7,4						2,74
	Восемнадцатый этаж	136	4 Коридор		6,4		6,4						2,74
	Восемнадцатый этаж	136	5 Санузел		4,8		4,8						2,74
	Восемнадцатый этаж	136	6 Балкон					5,1	1,5				2,74
	ИТОГО по квартире:				42,3	23,7	18,6	5,1	1,5				
	Восемнадцатый этаж	МОП	1 Коридор									39,3	2,74
	Восемнадцатый этаж	МОП	2 Коридор									14,9	2,74
	Восемнадцатый этаж	МОП	3 Лестничная клетка									11,8	2,74
	Восемнадцатый этаж	МОП	4 Переходная лоджия					7,9	4,0				2,74
	ИТОГО по этажу: Восемнадцатый этаж				454,20	253,90	200,30	62,10	20,10			66,00	
	Девятнадцатый этаж	137	1 Жилая		12,6	12,6							3,00
	Девятнадцатый этаж	137	2 Жилая		14,1	14,1							3,00
	Девятнадцатый этаж	137	3 Кухня-ниша		6,3		6,3						3,00
	Девятнадцатый этаж	137	4 Коридор		5,7		5,7						3,00
	Девятнадцатый этаж	137	5 Санузел		4,2		4,2						3,00
	Девятнадцатый этаж	137	6 Балкон					6,0	1,8				3,00
	ИТОГО по квартире:				42,9	26,7	16,2	6,0	1,8				
	Девятнадцатый этаж	138	1 Жилая		12,0	12,0							3,00
	Девятнадцатый этаж	138	2 Жилая		18,8	18,8							3,00
	Девятнадцатый этаж	138	3 Кухня		10,1		10,1						3,00
	Девятнадцатый этаж	138	4 Санузел		4,3		4,3						3,00
	Девятнадцатый этаж	138	5 Санузел		1,8		1,8						3,00
	Девятнадцатый этаж	138	6 Коридор		9,4		9,4						3,00
	Девятнадцатый этаж	138	7 Балкон					5,1	1,5				3,00
	ИТОГО по квартире:				56,4	30,8	25,6	5,1	1,5				
	Девятнадцатый этаж	139	1 Жилая		10,5	10,5							3,00
	Девятнадцатый этаж	139	2 Жилая		13,2	13,2							3,00
	Девятнадцатый этаж	139	3 Жилая		17,2	17,2							3,00
	Девятнадцатый этаж	139	4 Кухня		11,1		11,1						3,00
	Девятнадцатый этаж	139	5 Санузел		3,6		3,6						3,00
	Девятнадцатый этаж	139	6 Коридор		11,6		11,6						3,00
	Девятнадцатый этаж	139	7 Санузел		4,8		4,8						3,00
	Девятнадцатый этаж	139	8 Балкон					5,1	1,5				3,00
	ИТОГО по квартире:				72,0	40,9	31,1	5,1	1,5				
	Девятнадцатый этаж	140	1 Жилая		17,2	17,2							3,00
	Девятнадцатый этаж	140	2 Жилая		11,6	11,6							3,00
	Девятнадцатый этаж	140	3 Кухня		10,1		10,1						3,00
	Девятнадцатый этаж	140	4 Санузел		3,2		3,2						3,00
	Девятнадцатый этаж	140	5 Санузел		1,8		1,8						3,00
	Девятнадцатый этаж	140	6 Коридор		8,6		8,6						3,00
	Девятнадцатый этаж	140	7 Балкон					5,1	1,5				3,00
	ИТОГО по квартире:				52,5	28,8	23,7	5,1	1,5				
	Девятнадцатый этаж	141	1 Жилая		10,8	10,8							3,00
	Девятнадцатый этаж	141	2 Жилая		10,3	10,3							3,00
	Девятнадцатый этаж	141	3 Жилая		11,8	11,8							3,00
	Девятнадцатый этаж	141	4 Кухня-ниша		9,0		9,0						3,00
	Девятнадцатый этаж	141	5 Санузел		4,3		4,3						3,00
	Девятнадцатый этаж	141	6 Санузел		1,9		1,9						3,00
	Девятнадцатый этаж	141	7 Коридор		11,0		11,0						3,00
	Девятнадцатый этаж	141	8 Балкон					5,1	1,5				3,00
	ИТОГО по квартире:				59,1	32,9	26,2	5,1	1,5				
	Девятнадцатый этаж	142	1 Жилая		8,6	8,6							3,00
	Девятнадцатый этаж	142	2 Жилая		9,0	9,0							3,00
	Девятнадцатый этаж	142	3 Жилая		10,0	10,0							3,00
	Девятнадцатый этаж	142	4 Кухня-ниша		9,1		9,1						3,00
	Девятнадцатый этаж	142	5 Жилая		16,8	16,8							3,00
	Девятнадцатый этаж	142	6 Санузел		3,8		3,8						3,00
	Девятнадцатый этаж	142	7 Коридор		3,2		3,2						3,00
	Девятнадцатый этаж	142	8 Санузел		4,0		4,0						3,00
	Девятнадцатый этаж	142	9 Коридор		10,1		10,1						3,00
	Девятнадцатый этаж	142	10 Балкон					5,1	1,5				3,00
	ИТОГО по квартире:				74,6	44,4	30,2	5,1	1,5				
	Девятнадцатый этаж	143	1 Жилая		10,6	10,6							3,00
	Девятнадцатый этаж	143	2 Жилая		15,3	15,3							3,00
	Девятнадцатый этаж	143	3 Кухня		10,2		10,2						3,00
	Девятнадцатый этаж	143	4 Коридор		13,4		13,4						3,00
	Девятнадцатый этаж	143	5 Санузел		2,2		2,2						3,00
	Девятнадцатый этаж	143	6 Санузел		3,8		3,8						3,00
	Девятнадцатый этаж	143	7 Балкон					5,1	1,5				3,00
	ИТОГО по квартире:				55,5	25,9	29,6	5,1	1,5				
	Девятнадцатый этаж	144	1 Жилая		10,8	10,8							3,00
	Девятнадцатый этаж	144	2 Жилая		12,8	12,8							3,00
	Девятнадцатый этаж	144	3 Кухня-ниша		7,4		7,4						3,00
	Девятнадцатый этаж	144	4 Коридор		6,5		6,5						3,00
	Девятнадцатый этаж	144	5 Санузел		4,9		4,9						3,00
	Девятнадцатый этаж	144	6 Балкон					5,1	1,5				3,00
	ИТОГО по квартире:				42,4	23,6	18,8	5,1	1,5				
	Девятнадцатый этаж	МОП	1 Коридор									39,3	3,00
	Девятнадцатый этаж	МОП	2 Коридор									14,9	3,00
	Девятнадцатый этаж	МОП	3 Лестничная клетка									11,8	3,00
	Девятнадцатый этаж	МОП	4 Переходная лоджия					7,9	4,0				3,00
	ИТОГО по этажу: Девятнадцатый этаж				455,40	254,00	201,40	49,60	16,30			66,00	
	ИТОГО по дому:				8185,50	4542,30	3643,20	911,40	299,10	1072,10		1686,90	



План этажа

Подъезд №1

Подвал

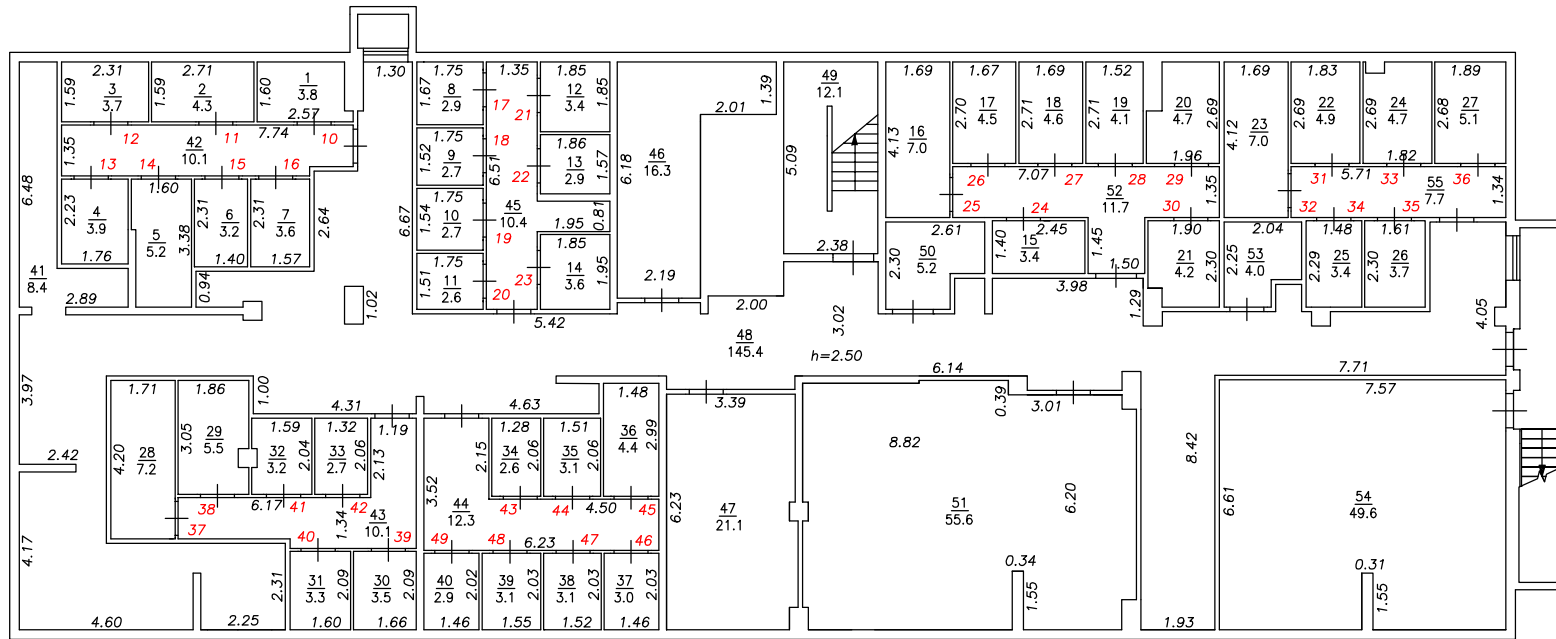


Условные обозначения:


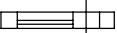
 

- 2 Номер помещения
- 6
 Номер и площадь помещения
- 5.26 Линейный размер
-  Стена с окном и дверью
-  Перегородка с дверным проемом
-  Перегородка с дверным проемом
-  Лестница

Масштаб 1:200

План этажа
 Подъезд №1
 1-й этаж

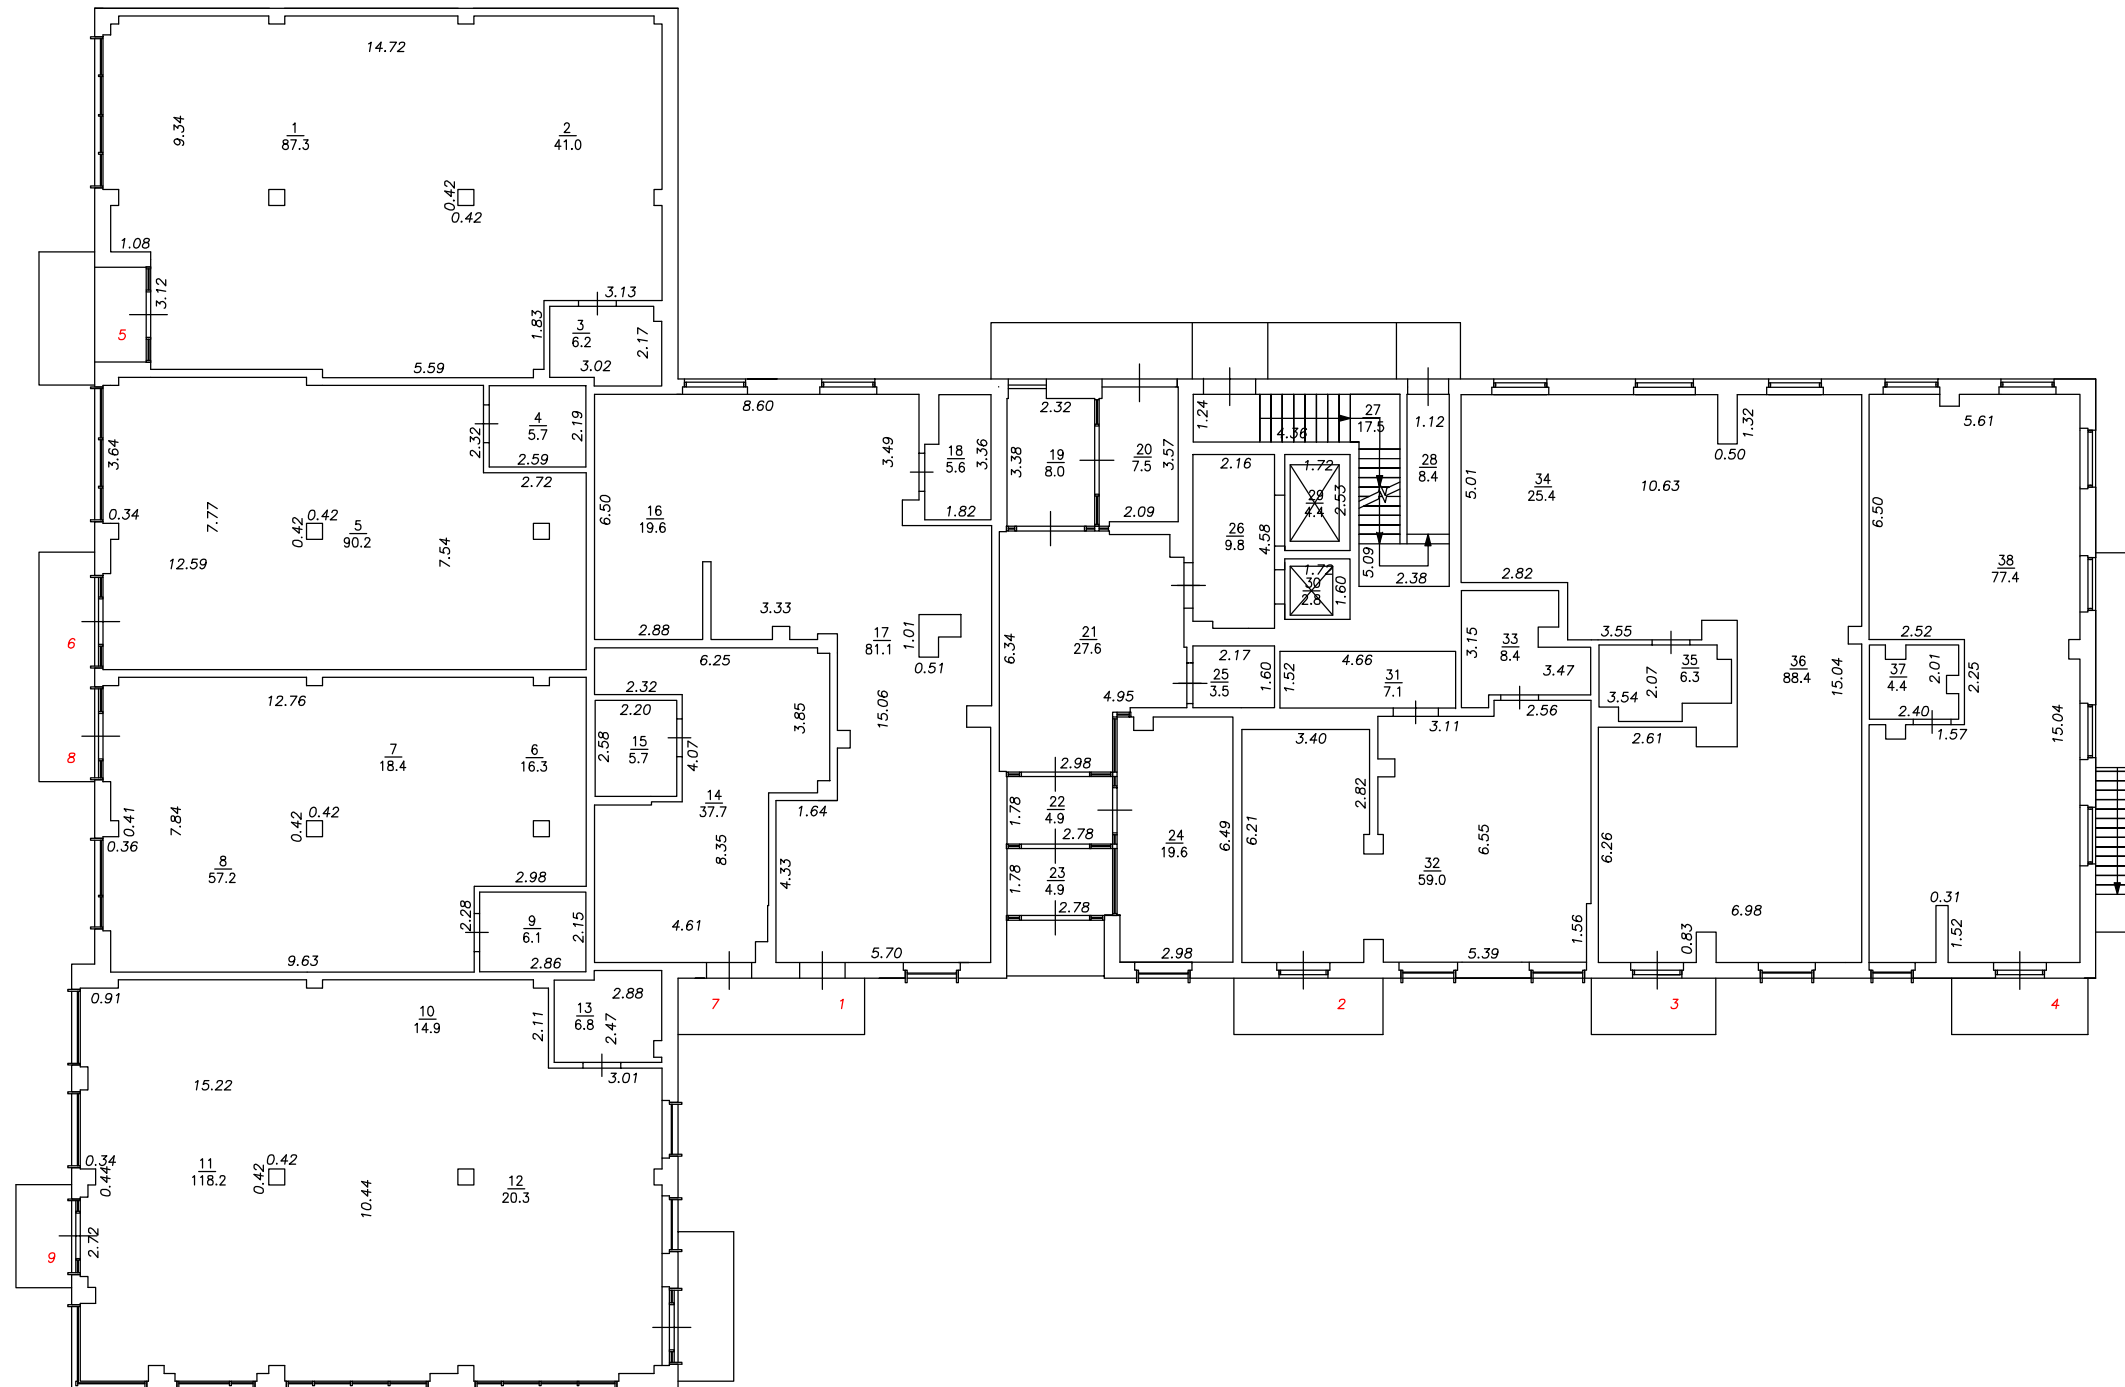

Условные обозначения:

   
- 2 Номер помещения
- 6
1.5 Номер и площадь помещения
- 5.26 Линейный размер
-  Стена с окном и дверью
-  Перегородка с дверным проемом
-  Перегородка с дверным проемом
-  Лестница

Масштаб 1:200




План этажа

Подъезд №1

3-й этаж

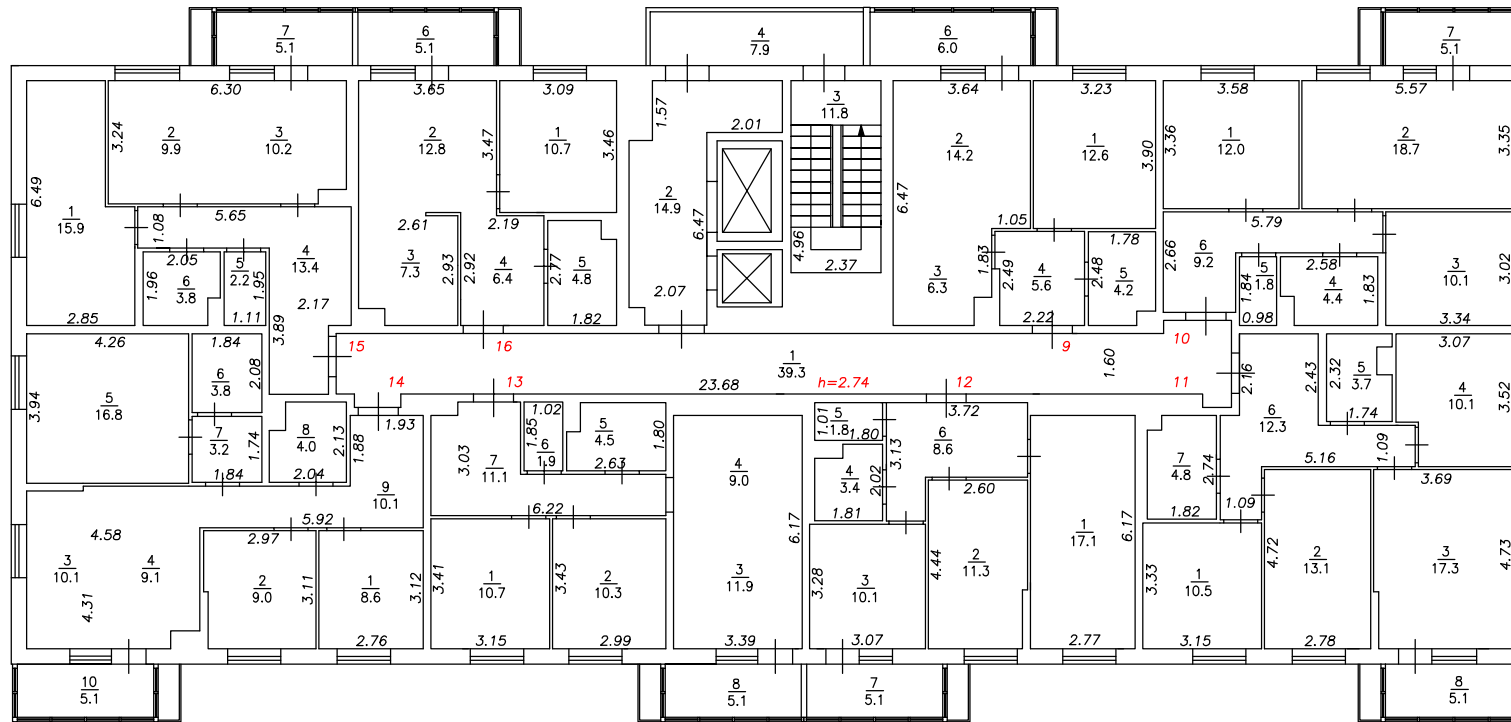

Условные обозначения:

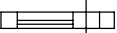 
- $\frac{2}{}$ Номер квартиры
- $\frac{6}{1.5}$ Номер и площадь помещения
- 5.26 Линейный размер
-  Стена с окном и дверью
-  Перегородка с дверным проемом
-  Перегородка с дверным проемом
-  Лестница

Масштаб 1:200


План этажа

Подъезд №1

4-й этаж

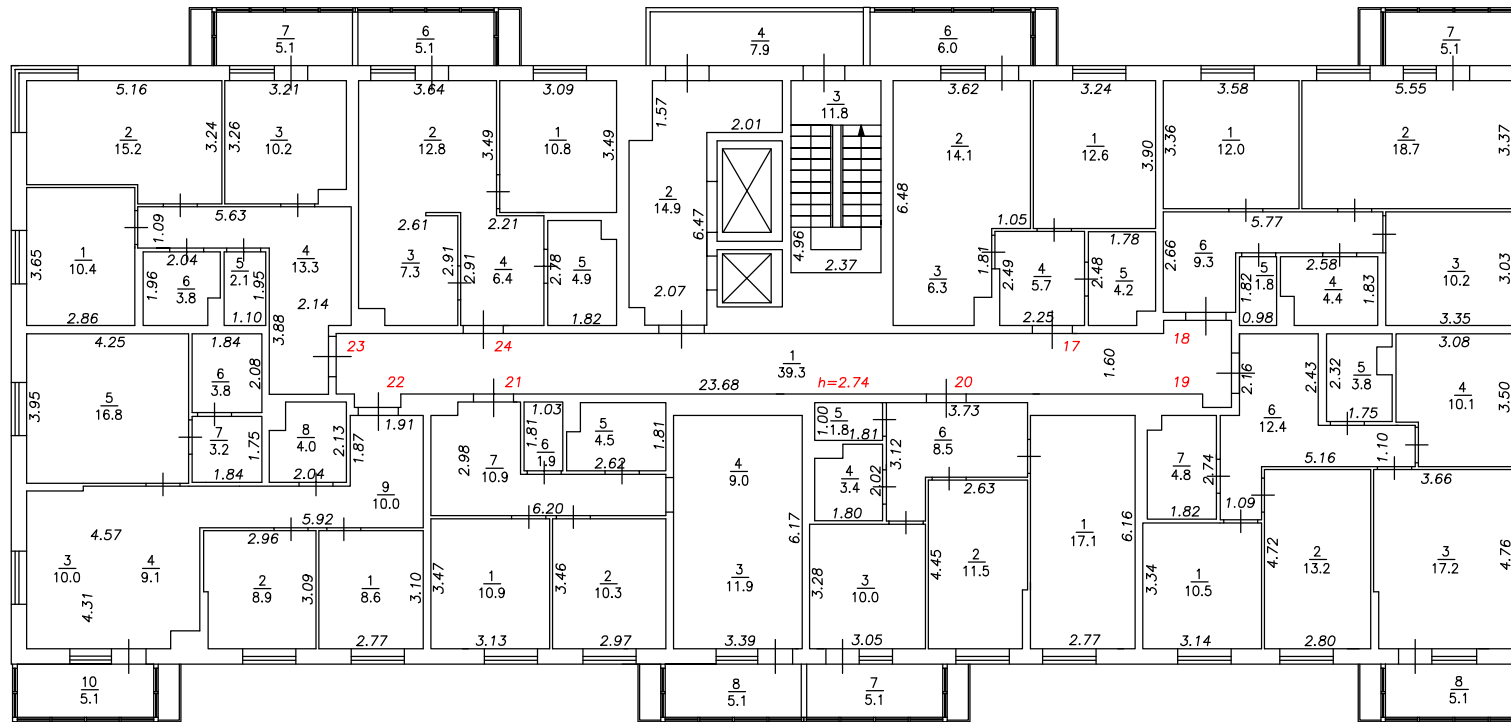

Условные обозначения:


- 2 Номер квартиры
- $\frac{6}{1.5}$ Номер и площадь помещения
- 5.26 Линейный размер
-  Стена с окном и дверью
-  Перегородка с дверным проемом
-  Перегородка с дверным проемом
-  Лестница

Масштаб 1:200


План этажа

Подъезд №1

5-й этаж

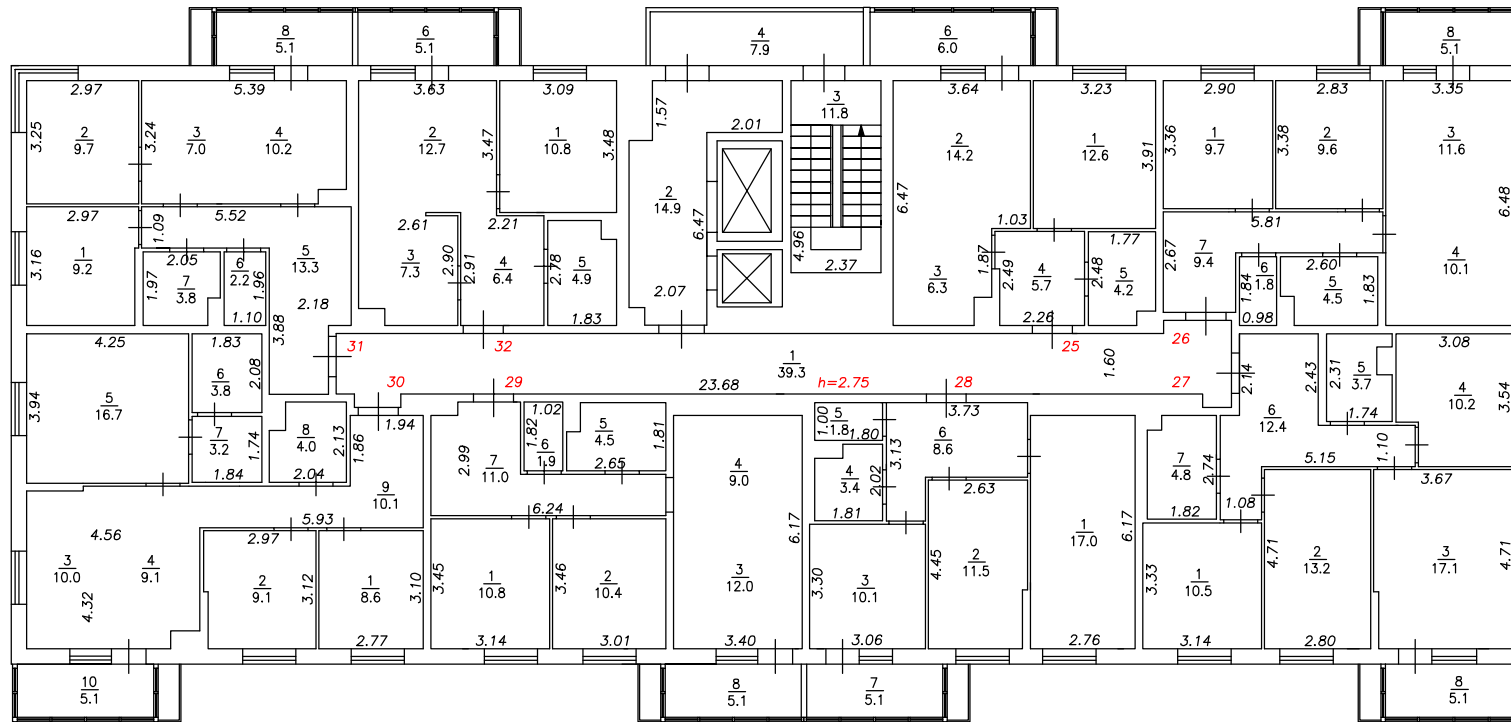

Условные обозначения:


- $\frac{2}{}$ Номер квартиры
- $\frac{6}{1.5}$ Номер и площадь помещения
- 5.26 Линейный размер
-  Стена с окном и дверью
-  Перегородка с дверным проемом
-  Перегородка с дверным проемом
-  Лестница

Масштаб 1:200

План этажа

Подъезд №1

6-й этаж

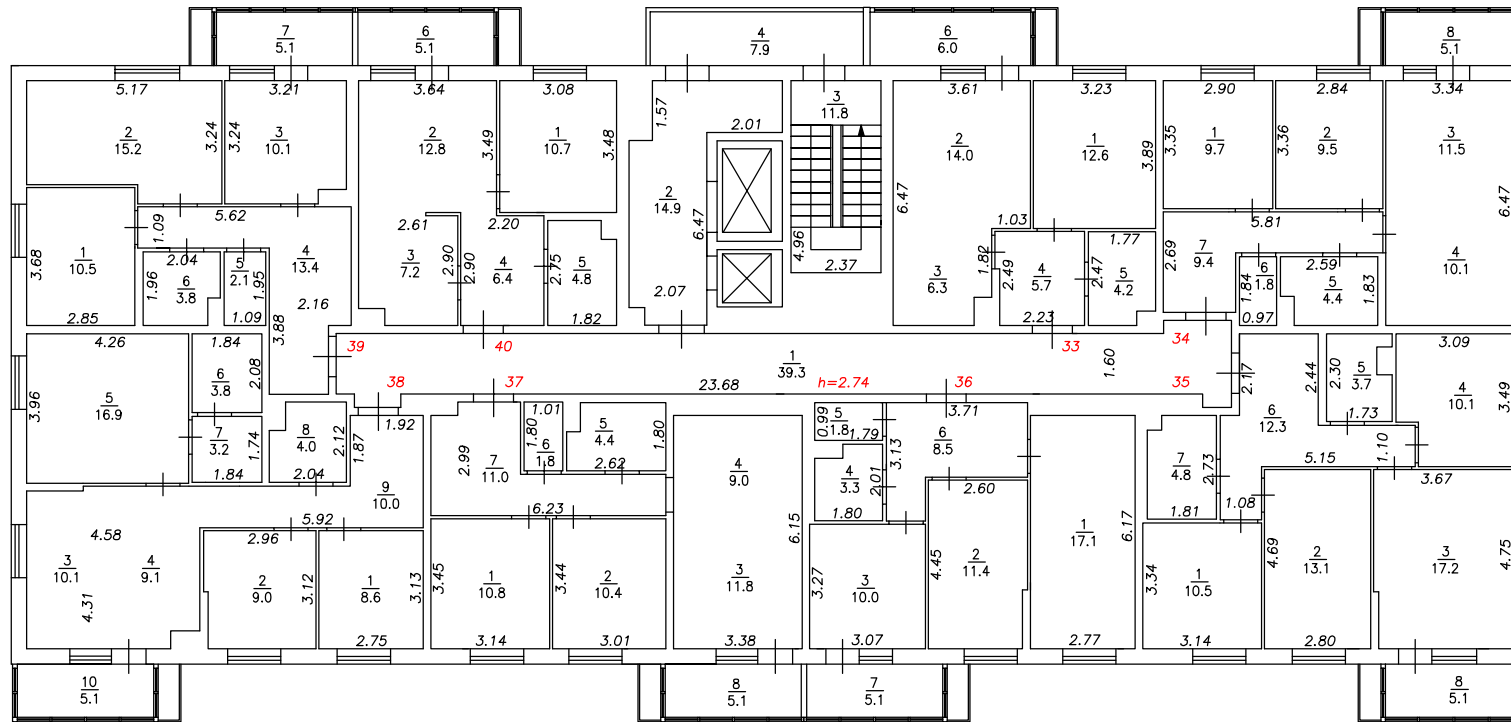

Условные обозначения:


- $\frac{2}{}$ Номер квартиры
- $\frac{6}{1.5}$ Номер и площадь помещения
- 5.26 Линейный размер
- Стена с окном и дверью
- Перегородка с дверным проемом
- Перегородка с дверным проемом
- Лестница

Масштаб 1:200

План этажа

Подъезд №1

7-й этаж

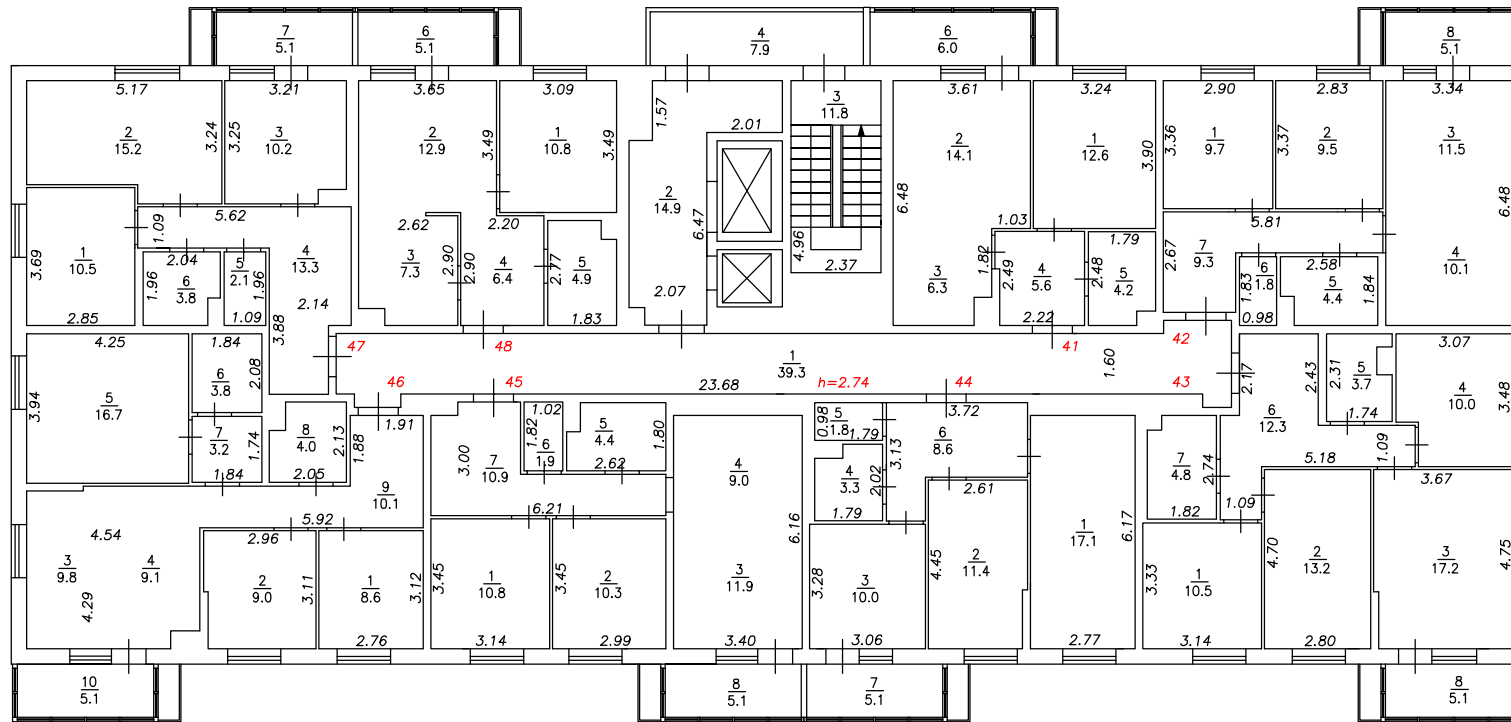

Условные обозначения:


- $\frac{2}{}$ Номер квартиры
- $\frac{6}{1.5}$ Номер и площадь помещения
- 5.26 Линейный размер
-  Стена с окном и дверью
-  Перегородка с дверным проемом
-  Перегородка с дверным проемом
-  Лестница

Масштаб 1:200




План этажа

Подъезд №1

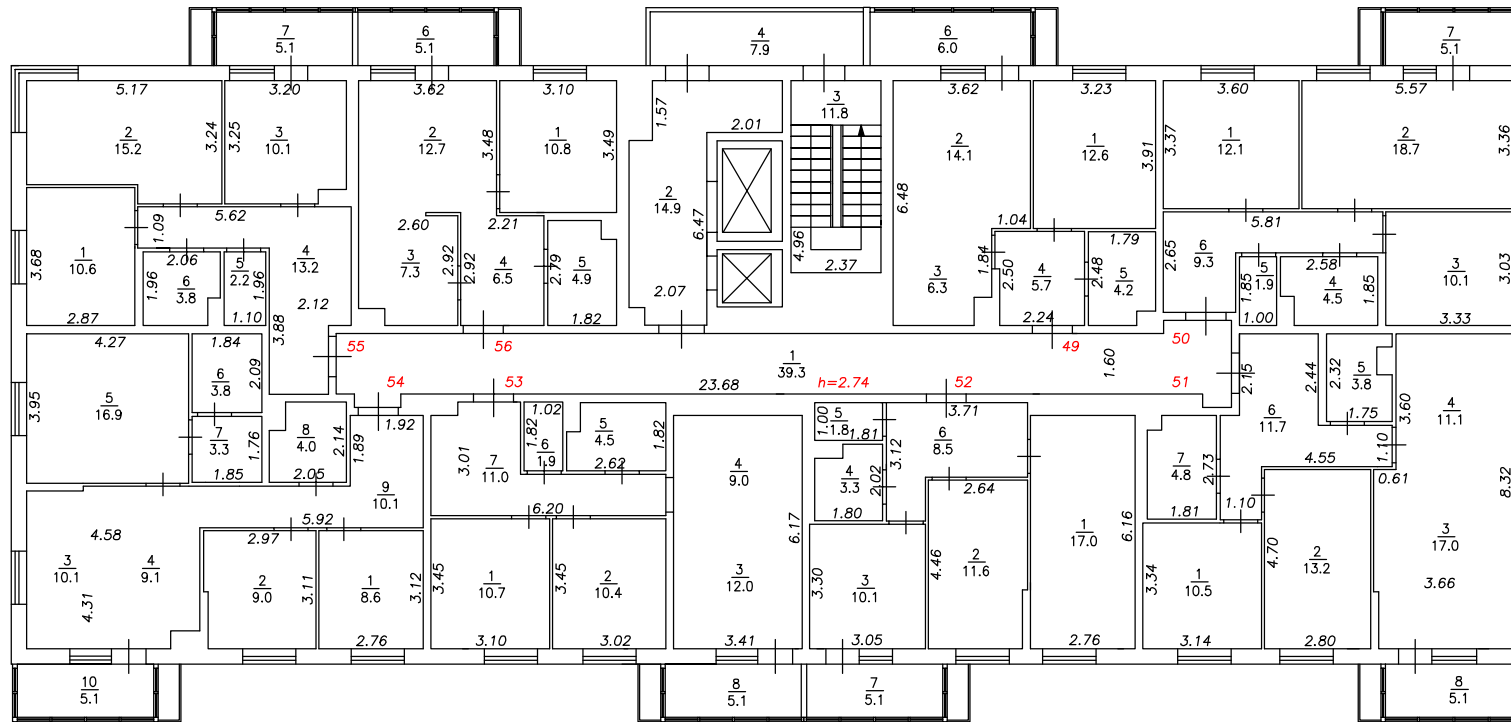8-й этаж



Условные обозначения:


- $\frac{2}{}$ Номер квартиры
- $\frac{6}{1.5}$ Номер и площадь помещения
- 5.26 Линейный размер
-  Стена с окном и дверью
-  Перегородка с дверным проемом
-  Перегородка с дверным проемом
-  Лестница

Масштаб 1:200

План этажа

Подъезд №1

9-й этаж

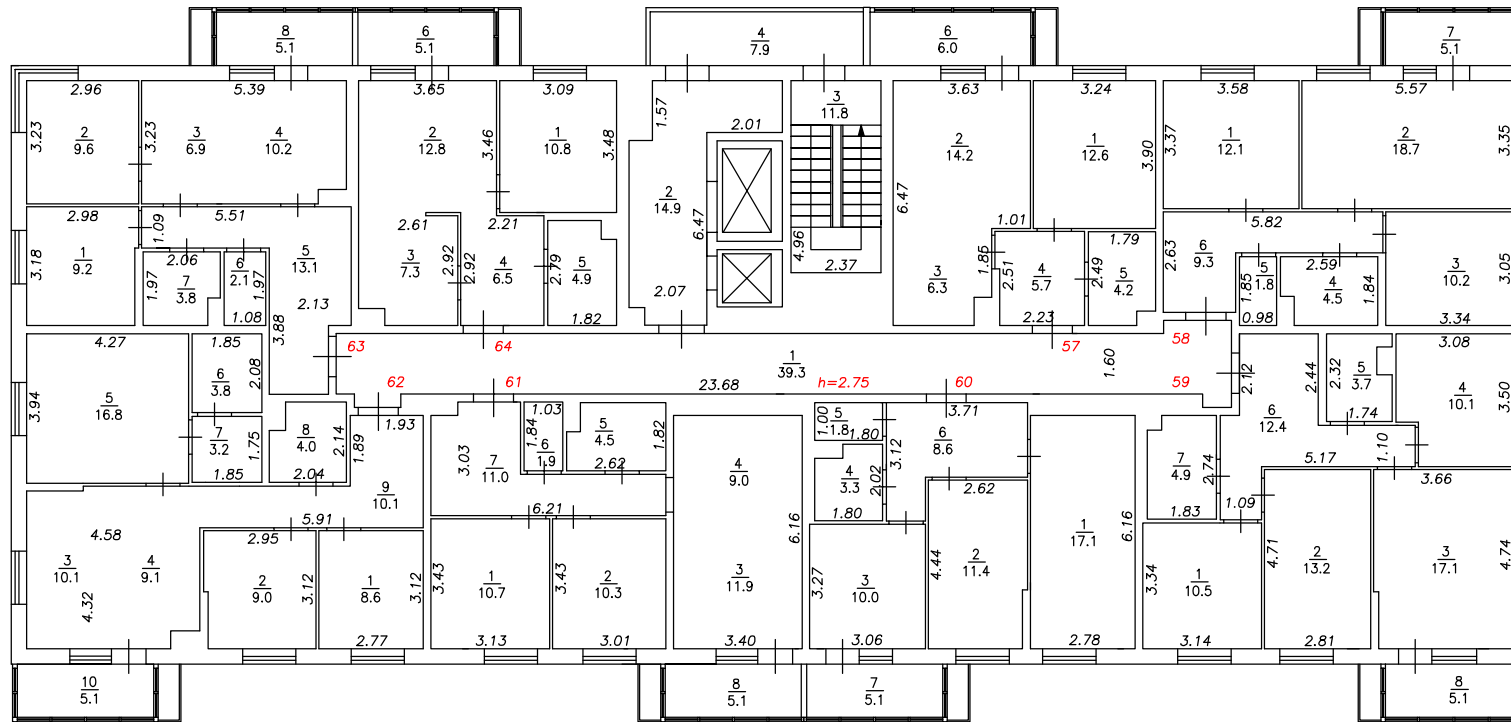

Условные обозначения:


- $\frac{2}{1.5}$ Номер квартиры
- $\frac{6}{1.5}$ Номер и площадь помещения
- 5.26 Линейный размер
-  Стена с окном и дверью
-  Перегородка с дверным проемом
-  Перегородка с дверным проемом
-  Лестница

Масштаб 1:200



План этажа

Подъезд №1

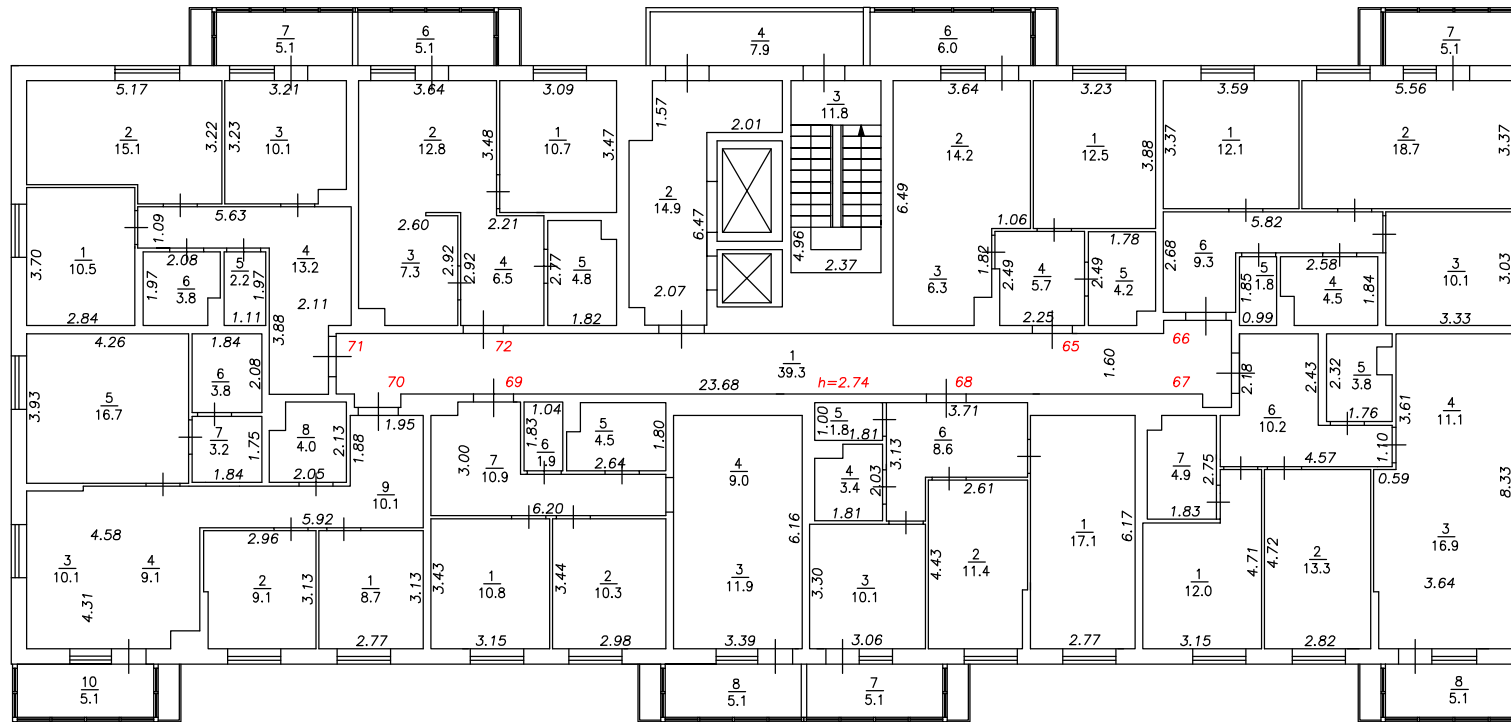10-й этаж



Условные обозначения:


- $\frac{2}{}$ Номер квартиры
- $\frac{6}{1.5}$ Номер и площадь помещения
- 5.26 Линейный размер
-  Стена с окном и дверью
-  Перегородка с дверным проемом
-  Перегородка с дверным проемом
-  Лестница

Масштаб 1:200


План этажа

Подъезд №1

11-й этаж

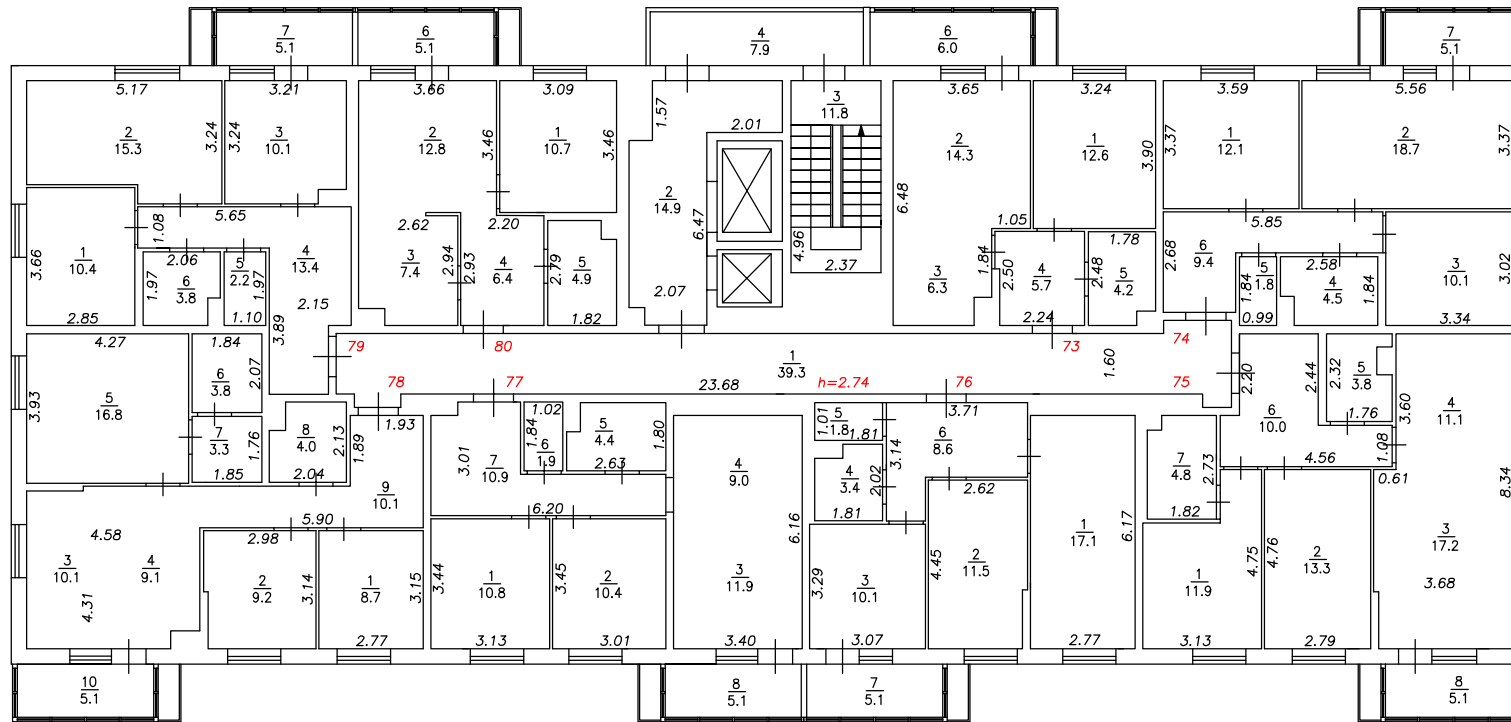

Условные обозначения:


- $\frac{2}{}$ Номер квартиры
- $\frac{6}{1.5}$ Номер и площадь помещения
- 5.26 Линейный размер
-  Стена с окном и дверью
-  Перегородка с дверным проемом
-  Перегородка с дверным проемом
-  Лестница

Масштаб 1:200

План этажа

Подъезд №1

12-й этаж

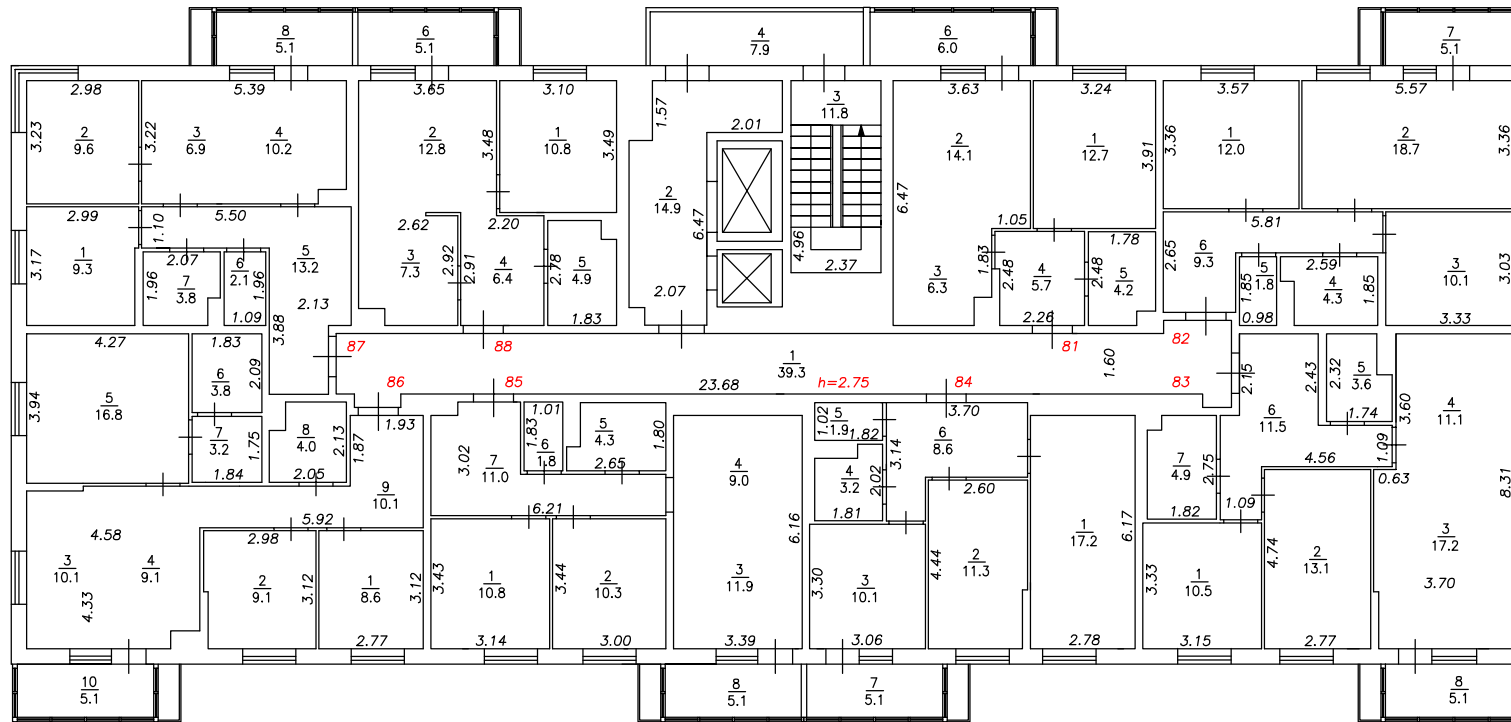

Условные обозначения:


- $\frac{2}{}$ Номер квартиры
- $\frac{6}{1.5}$ Номер и площадь помещения
- 5.26 Линейный размер
-  Стена с окном и дверью
-  Перегородка с дверным проемом
-  Перегородка с дверным проемом
-  Лестница

Масштаб 1:200

План этажа

Подъезд №1

13-й этаж

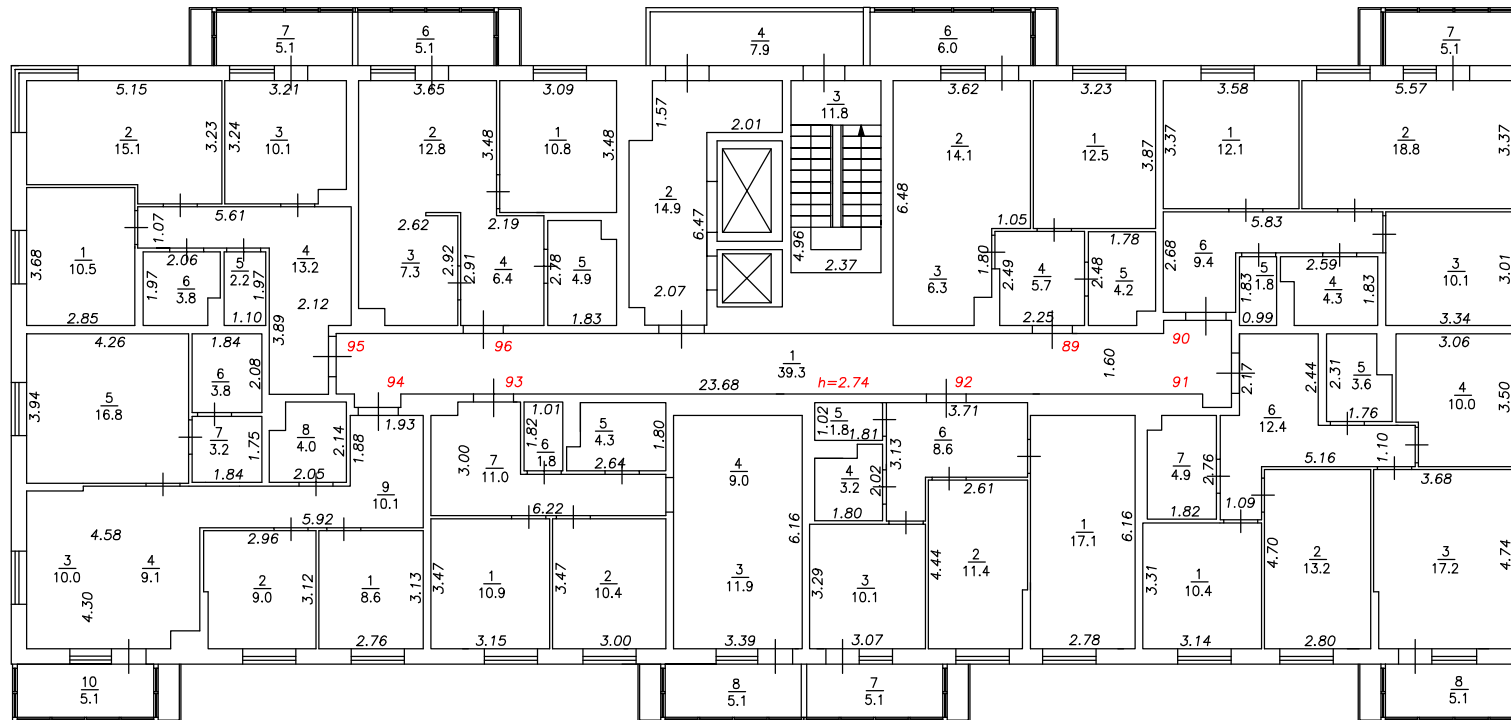

Условные обозначения:


- $\frac{2}{}$ Номер квартиры
- $\frac{6}{1.5}$ Номер и площадь помещения
- 5.26 Линейный размер
- Стена с окном и дверью
- Перегородка с дверным проемом
- Перегородка с дверным проемом
- Лестница

Масштаб 1:200

План этажа

Подъезд №1

14-й этаж

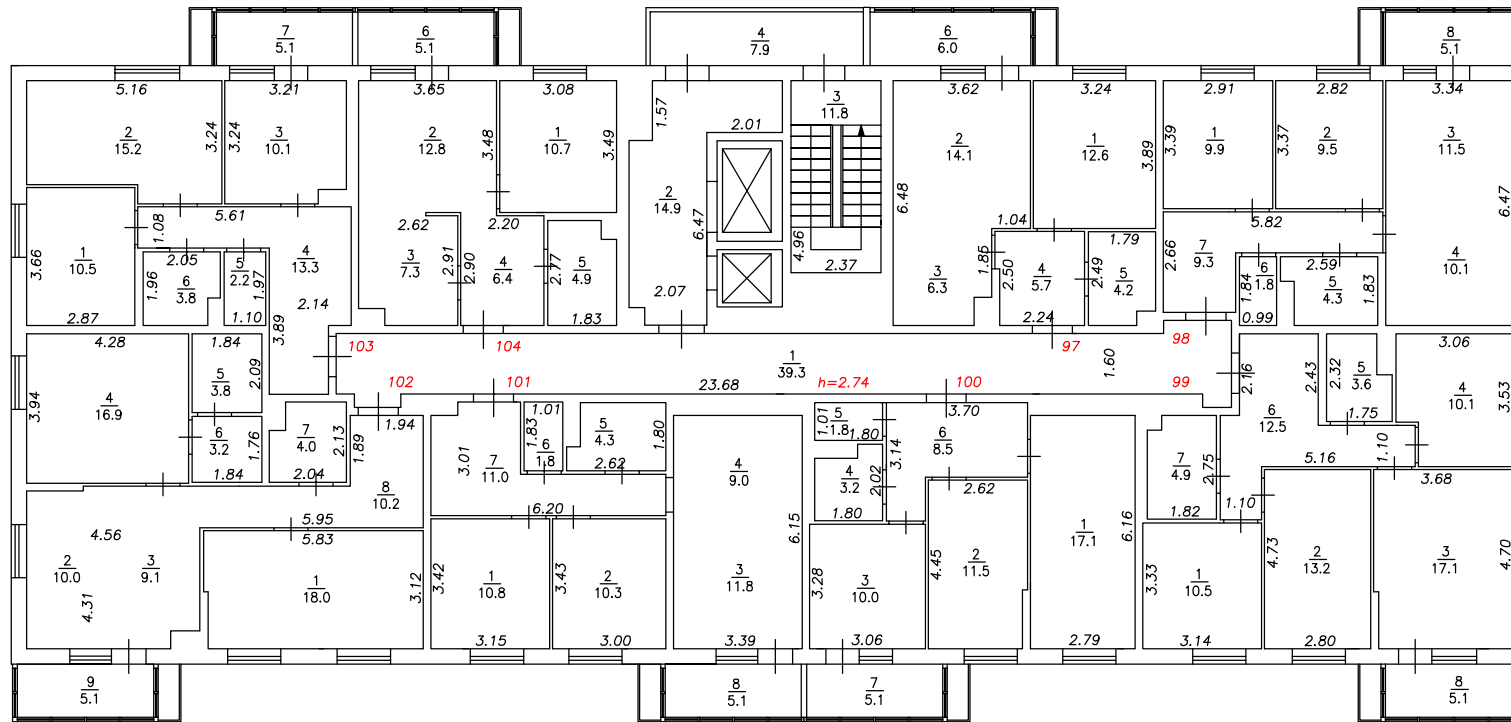

Условные обозначения:


- $\frac{2}{}$ Номер квартиры
- $\frac{6}{1.5}$ Номер и площадь помещения
- 5.26 Линейный размер
- Стена с окном и дверью
- Перегородка с дверным проемом
- Перегородка с дверным проемом
- Лестница

Масштаб 1:200

План этажа

Подъезд №1

15-й этаж

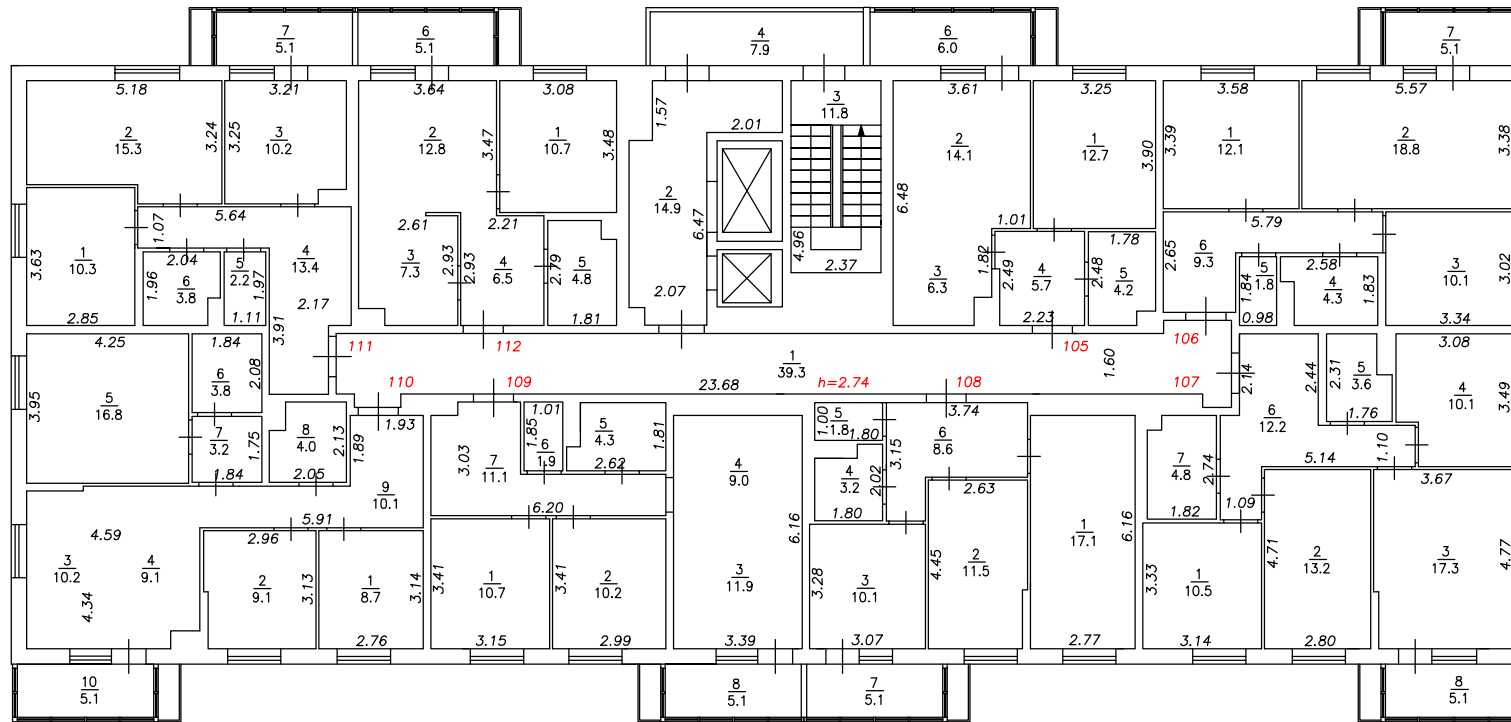

Условные обозначения:


- $\frac{2}{6}$ Номер квартиры
- $\frac{6}{1.5}$ Номер и площадь помещения
- 5.26 Линейный размер
-  Стена с окном и дверью
-  Перегородка с дверным проемом
-  Перегородка с дверным проемом
-  Лестница

Масштаб 1:200




План этажа

Подъезд №1

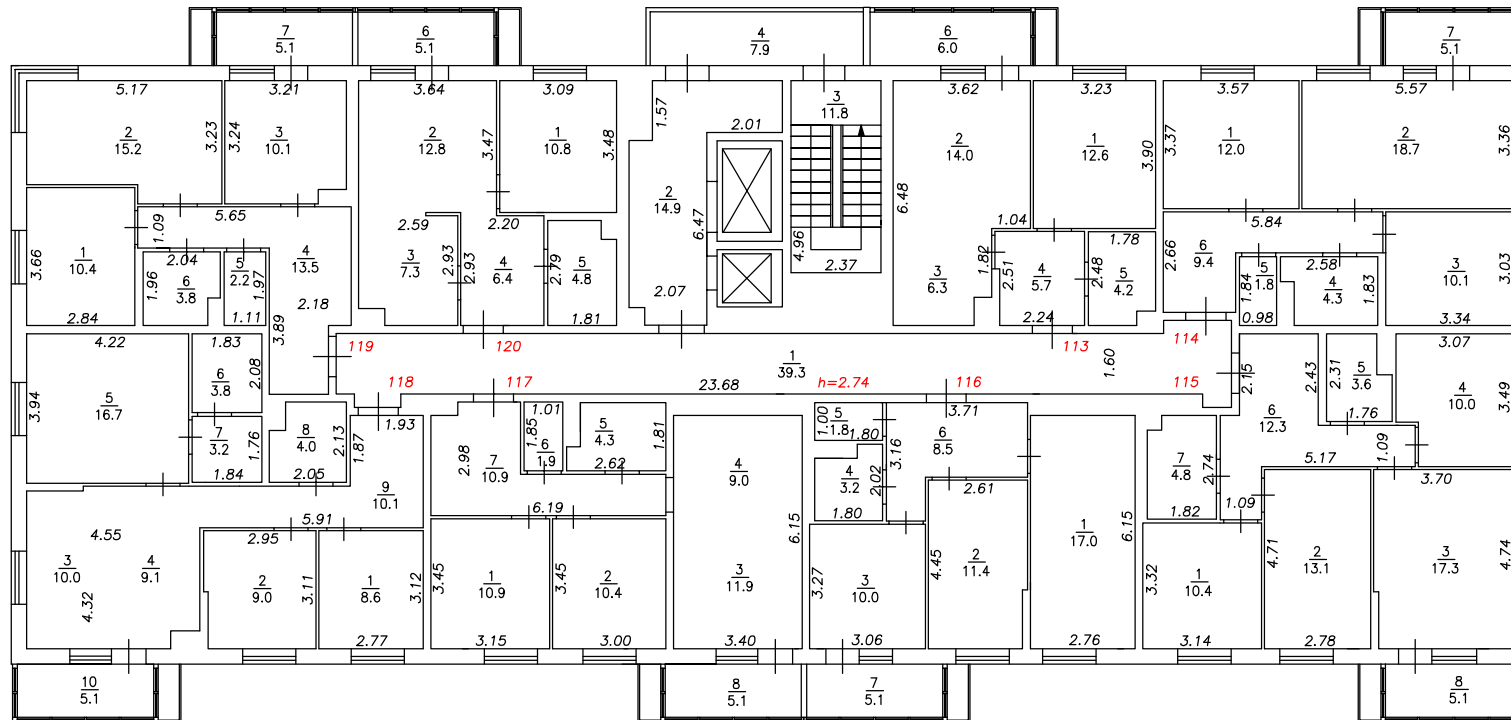16-й этаж



Условные обозначения:


- 2 Номер квартиры
- $\frac{6}{1.5}$ Номер и площадь помещения
- 5.26 Линейный размер
-  Стена с окном и дверью
-  Перегородка с дверным проемом
-  Перегородка с дверным проемом
-  Лестница

Масштаб 1:200

План этажа

Подъезд №1

17-й этаж

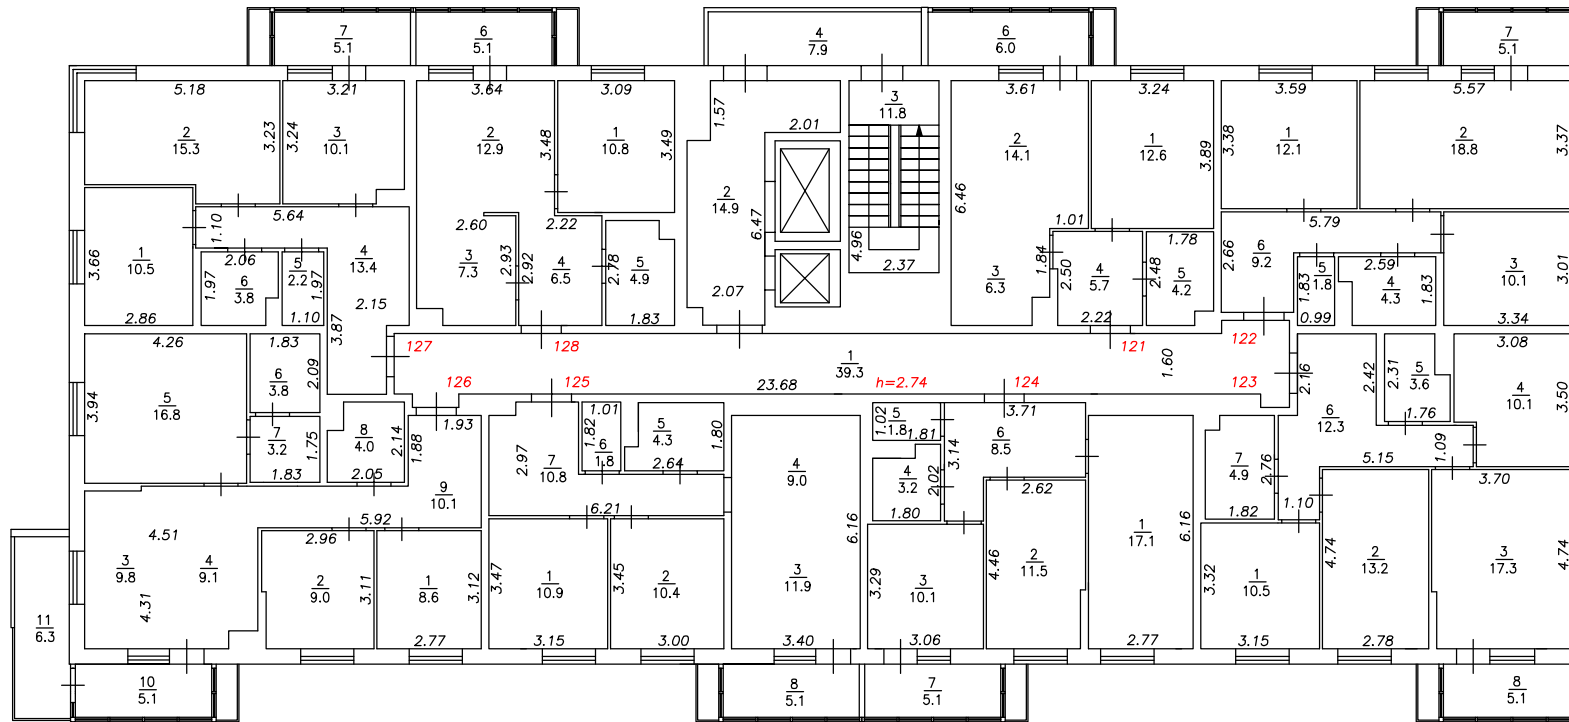

Условные обозначения:


- $\frac{2}{}$ Номер квартиры
- $\frac{6}{1.5}$ Номер и площадь помещения
- 5.26 Линейный размер
- Стена с окном и дверью
- Перегородка с дверным проемом
- Перегородка с дверным проемом
- Лестница

Масштаб 1:200



План этажа

Подъезд №1

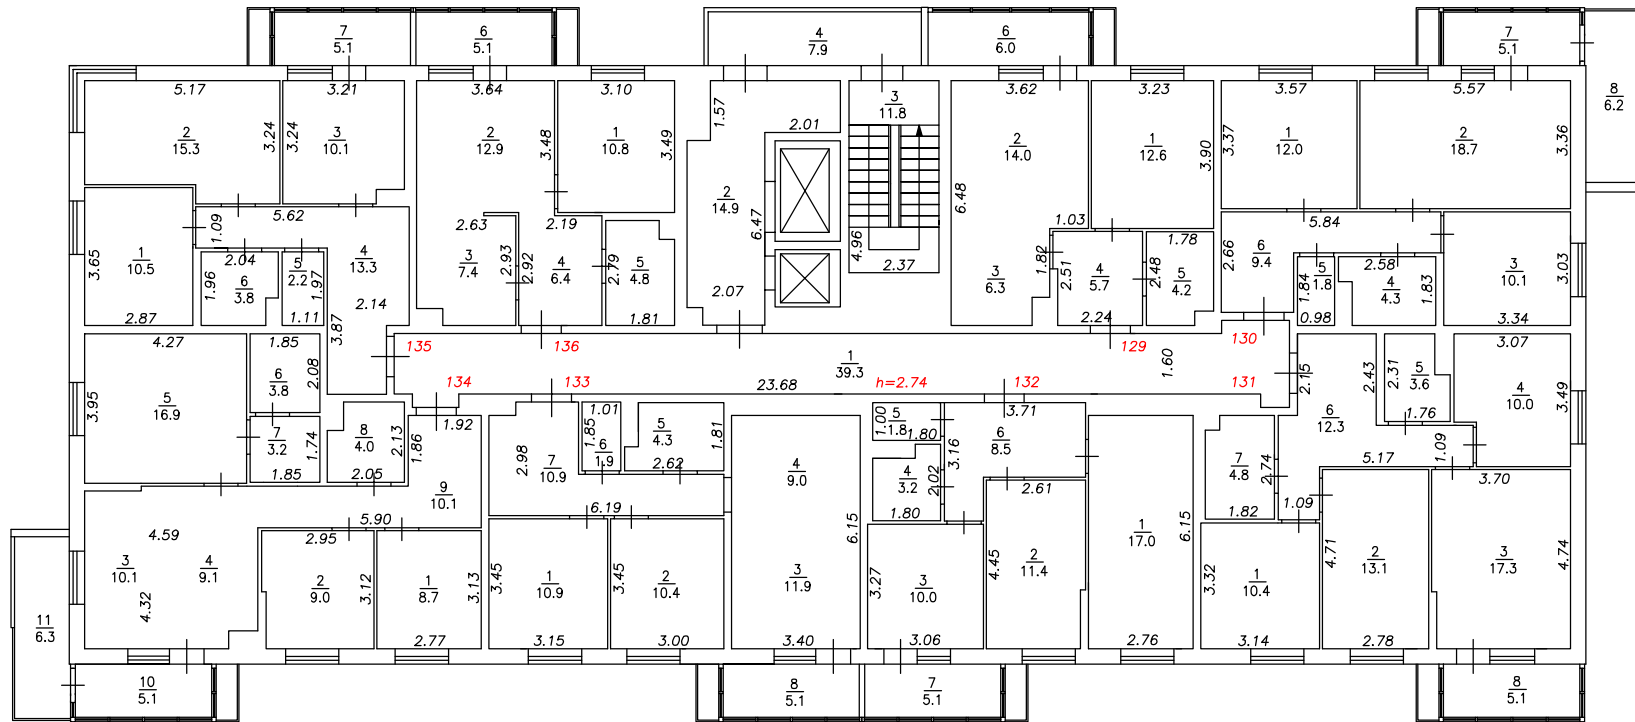18-й этаж



Условные обозначения:


- 2 Номер квартиры
- $\frac{6}{1.5}$ Номер и площадь помещения
- 5.26 Линейный размер
-  Стена с окном и дверью
-  Перегородка с дверным проемом
-  Перегородка с дверным проемом
-  Лестница

Масштаб 1:200



План этажа

Подъезд №1

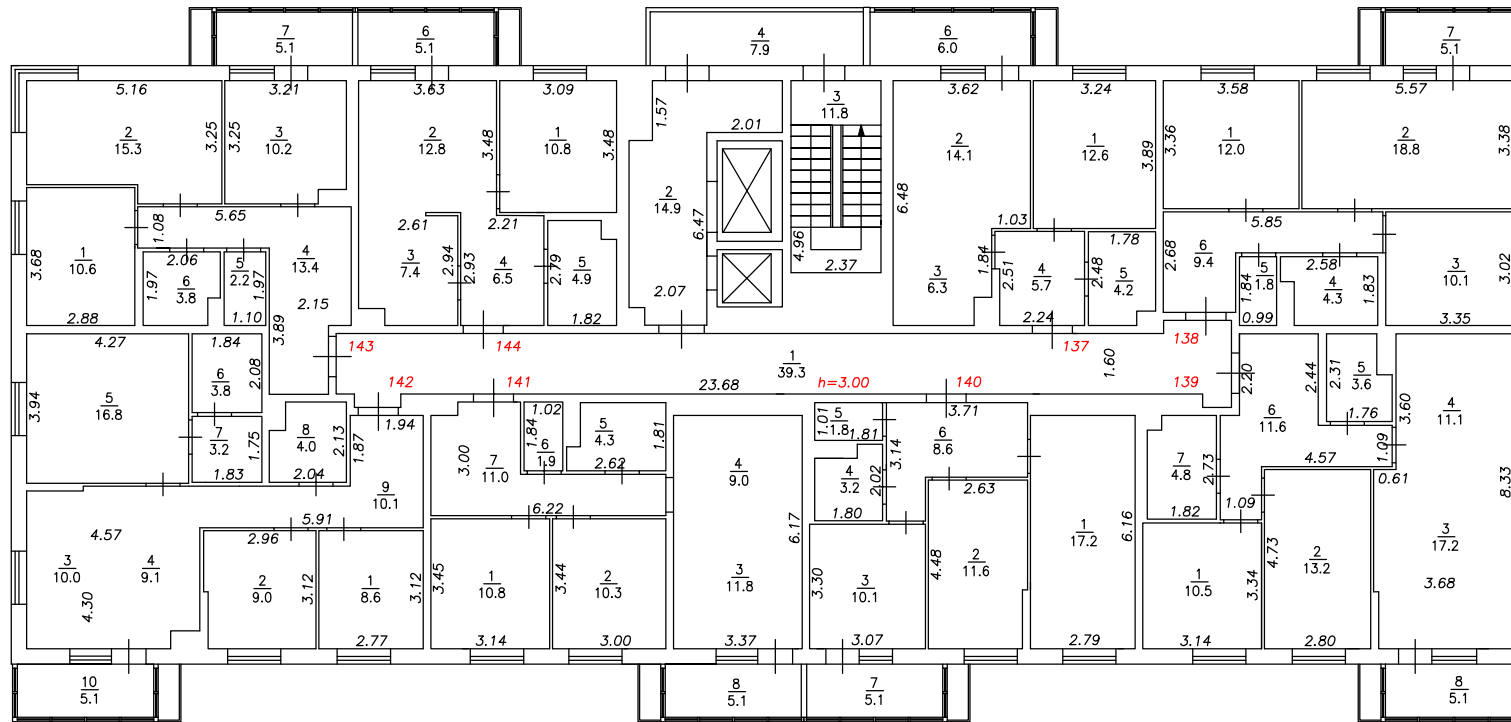19-й этаж



Условные обозначения:

- 2 Номер квартиры
- $\frac{6}{1.5}$ Номер и площадь помещения
- 5.26 Линейный размер
-  Стена с окном и дверью
-  Перегородка с дверным проемом
-  Перегородка с дверным проемом
-  Лестница

Масштаб 1:200