

ТЕХНИЧЕСКИЕ ХАРАКТЕРИСТИКИ

(объекта капитального строительства)

Жилые многоэтажные дома со встроенными нежилыми помещениями и надземной открытой многоуровневой автостоянкой по ул.Судоремонтная в г.Тюмени. 10-этажный двухсекционный жилой дом ГП-2 со встроенными нежилыми помещениями. Секция 1,2.

Российская Федерация, Тюменская область, город Тюмень, улица Парада Победы, дом 13
(адрес объекта учета)

Архитектурно - планировочные и эксплуатационные показатели

Серия, тип проекта _____

Год постройки 2018 переоборудовано в _____ году
надстроено

Год последнего капитального ремонта _____ Число этажей 11

Кроме того имеется: подвал, ~~техподполье, техэтаж, цокольный этаж, мезонин~~
(ненужное зачеркнуть)

Строительный объем 41809 куб.м Число лестниц 2 шт.
их уборочная площадь 415.9 кв.м

Уборочная площадь общих коридоров и мест общего пользования (без лестниц) 2427.7 кв.м


Площадь здания (с лоджиями, балконами, шкафами, коридорами и лест.кл.) 13075.0 кв.м

из нее: Жилые помещения:	общая площадь	<u>8768.6</u>	кв.м
в т.ч.	жилая площадь	<u>3886.7</u>	кв.м

Площадь застройки	<u>1439.1</u>	кв.м
-------------------	---------------	------


План
М1:200

Подвал
Секция 1

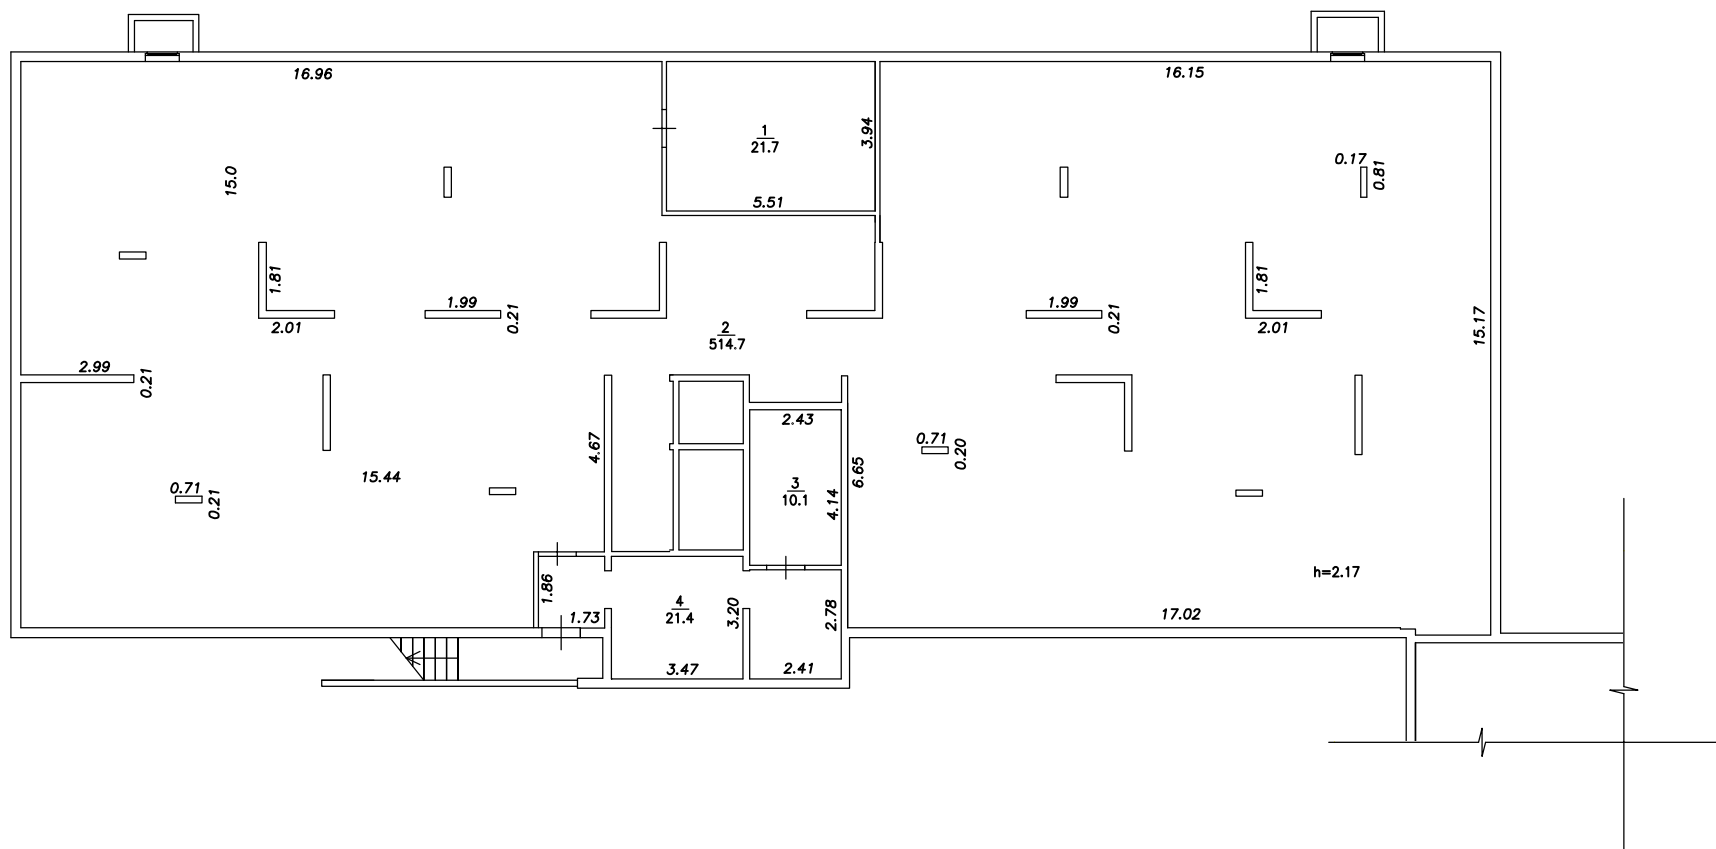


План
М1:200

Подвал
Секция 2

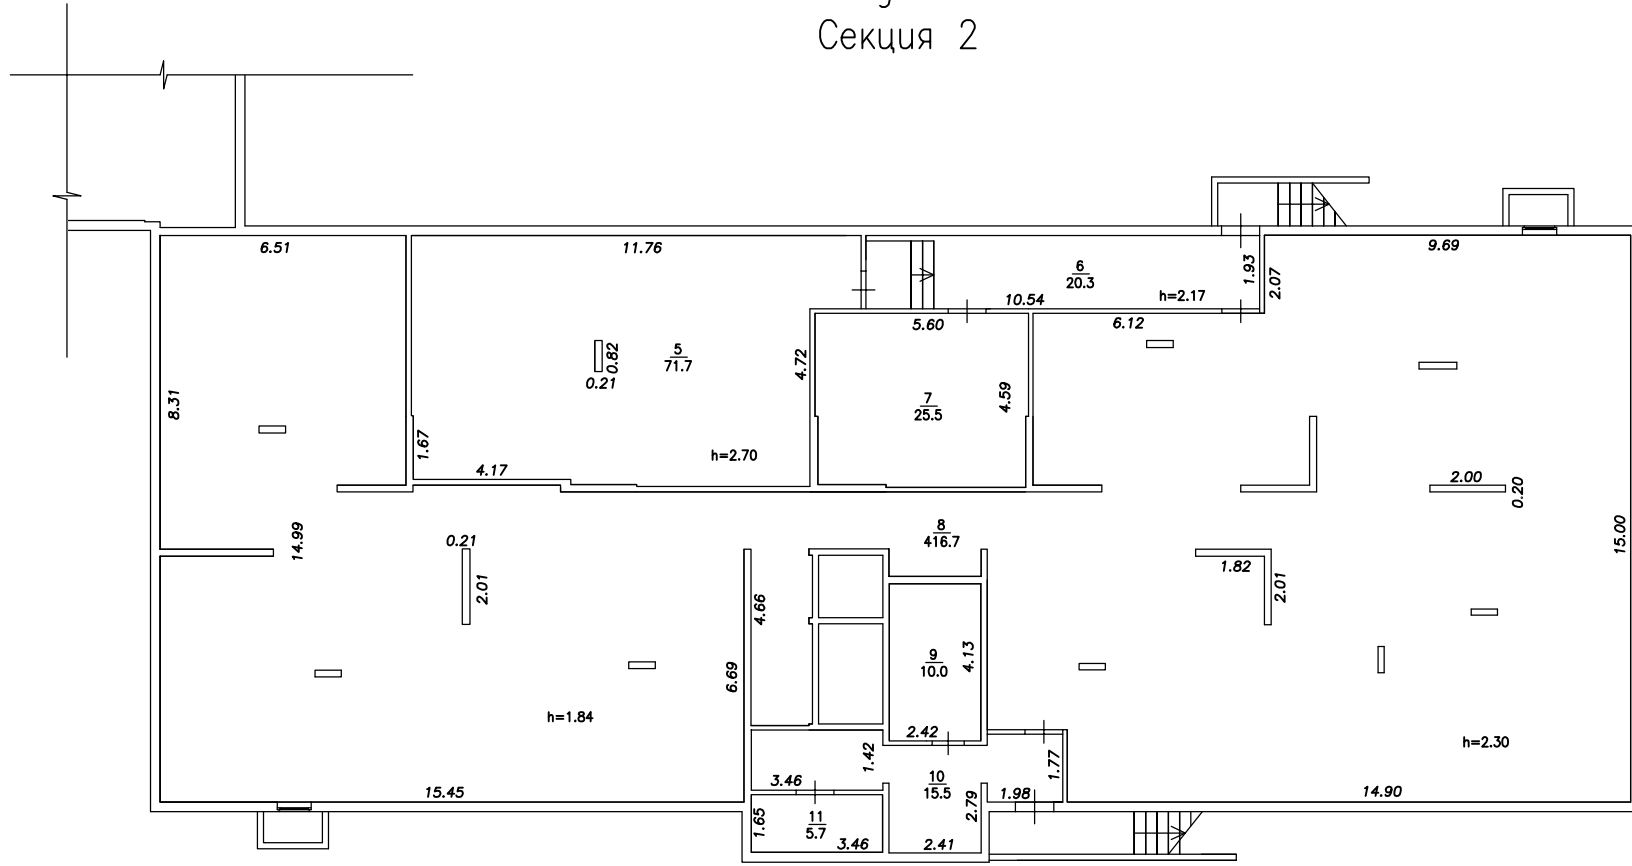


План
М1:200

1-й этаж
Секция 1

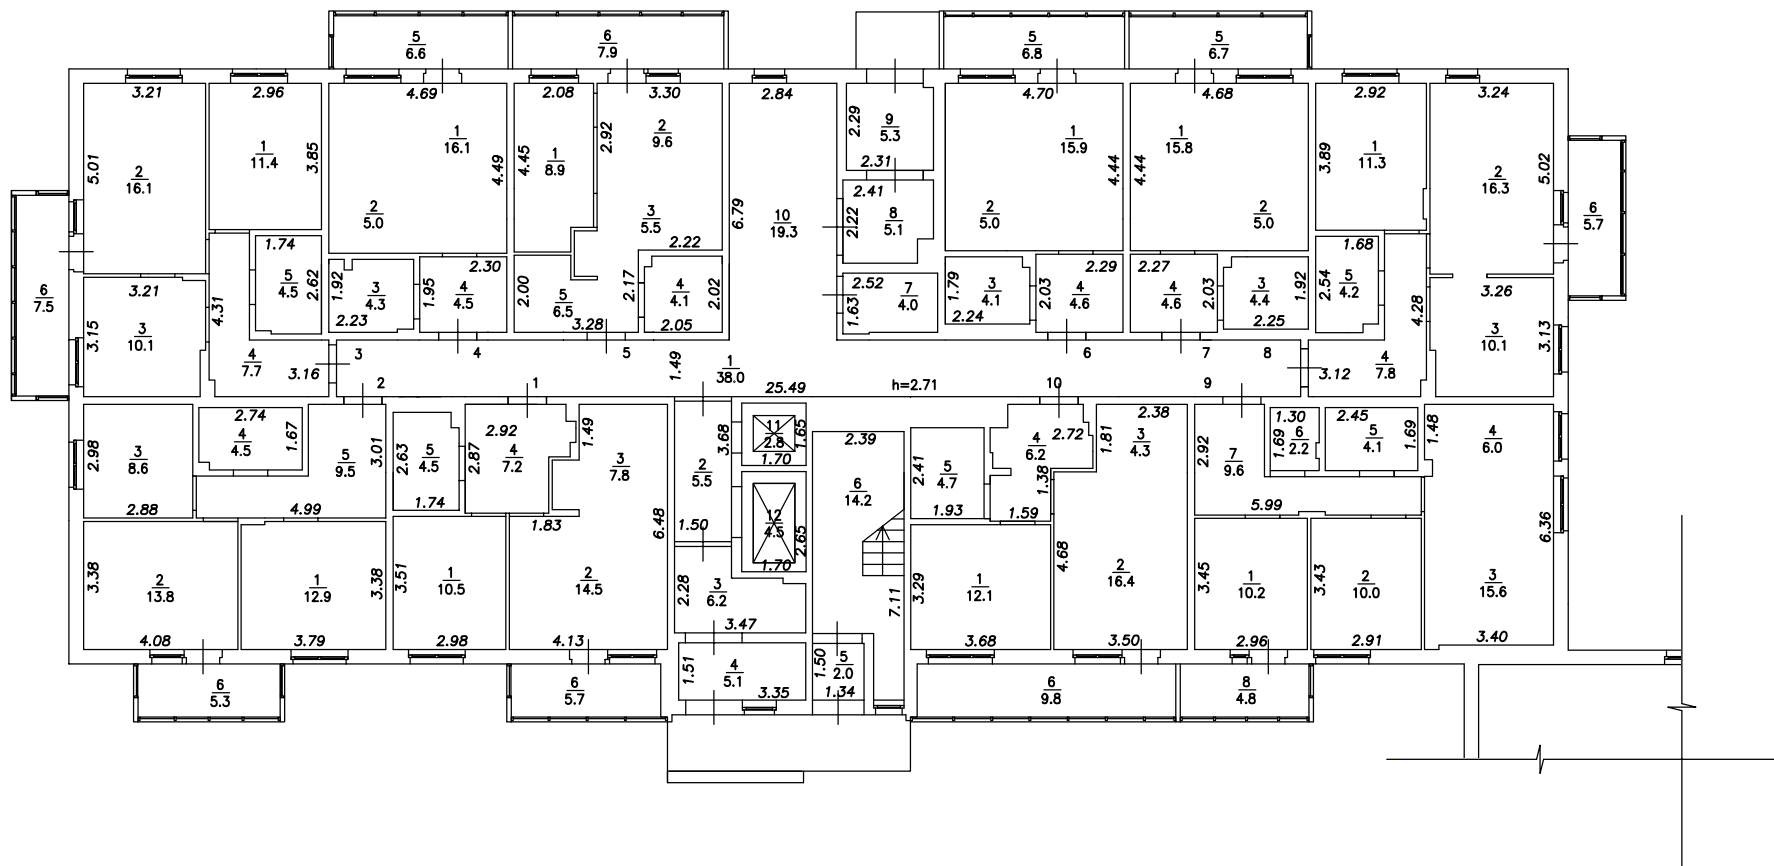


План
М1:200

1-й этаж
Секция 2

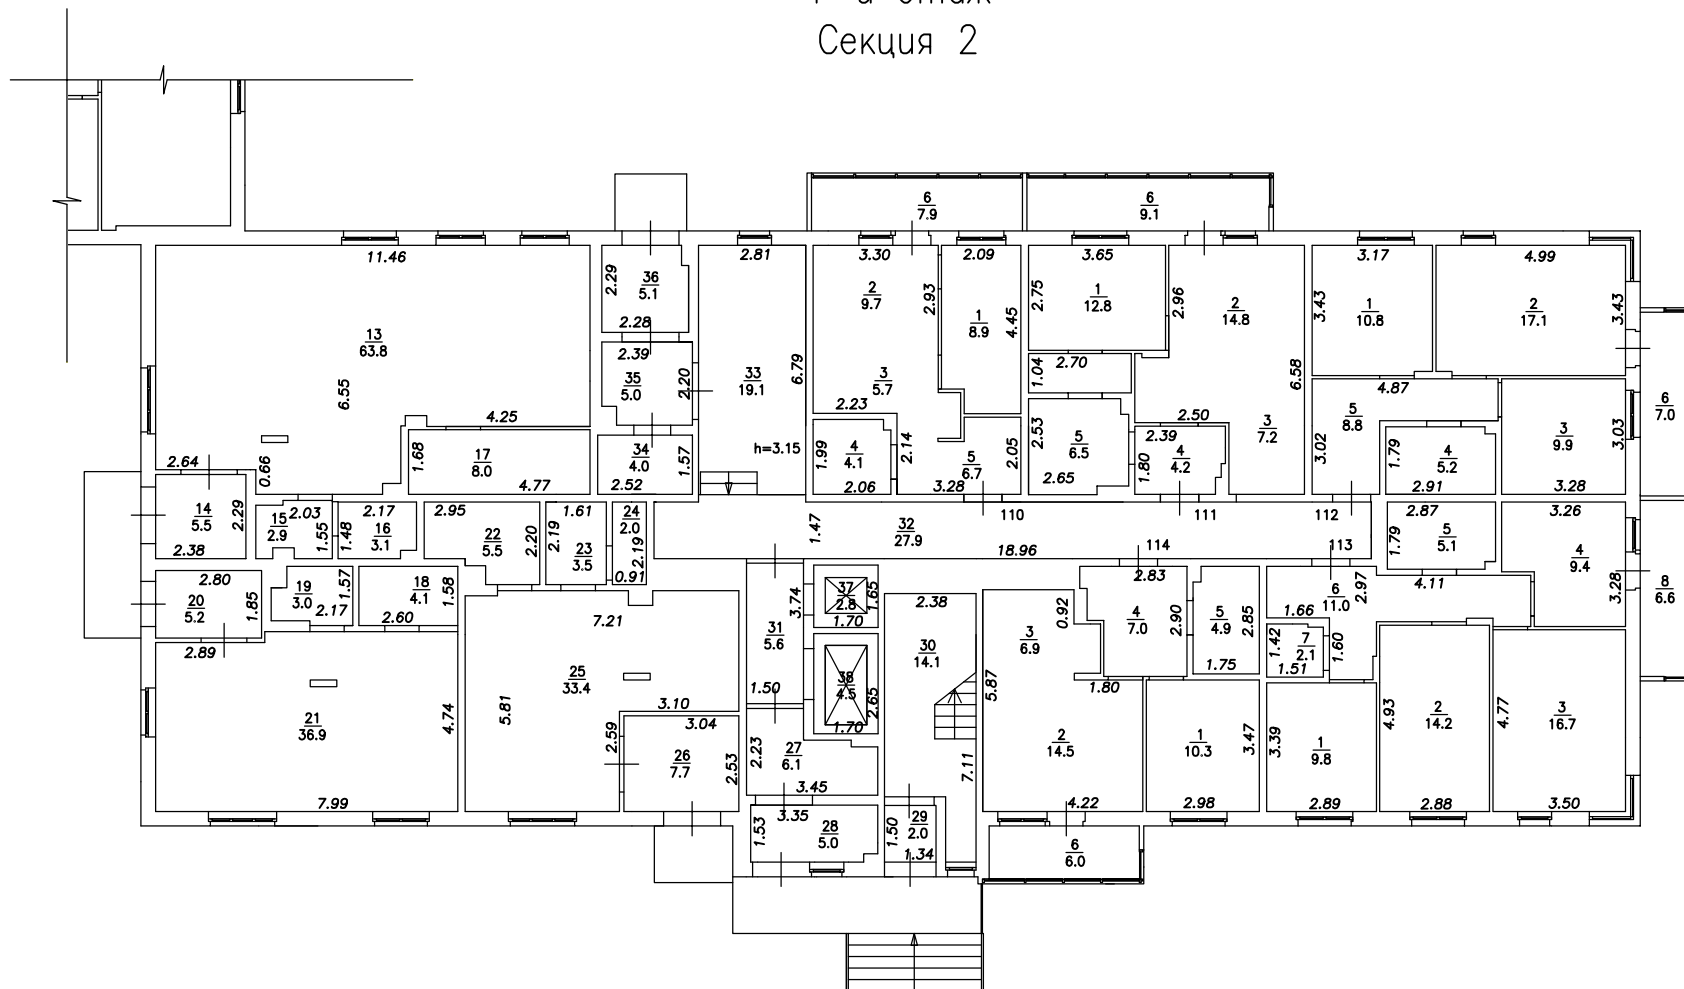


План
М1:200

2-й этаж
Секция 1

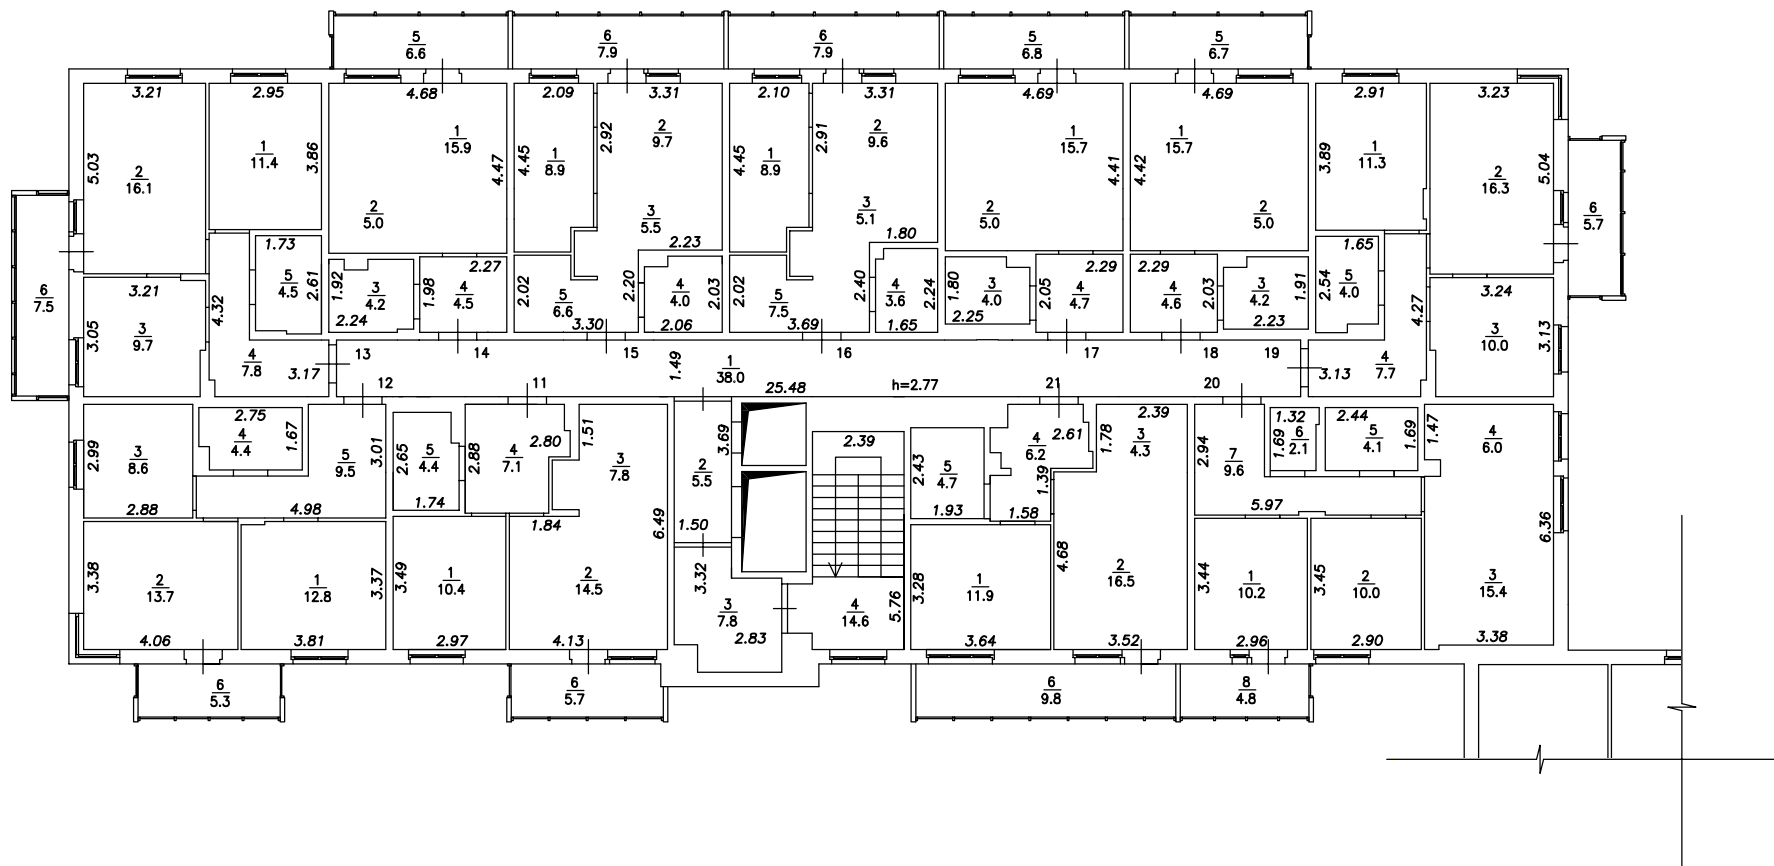


План
М1:200

2-й этаж
Секция 2

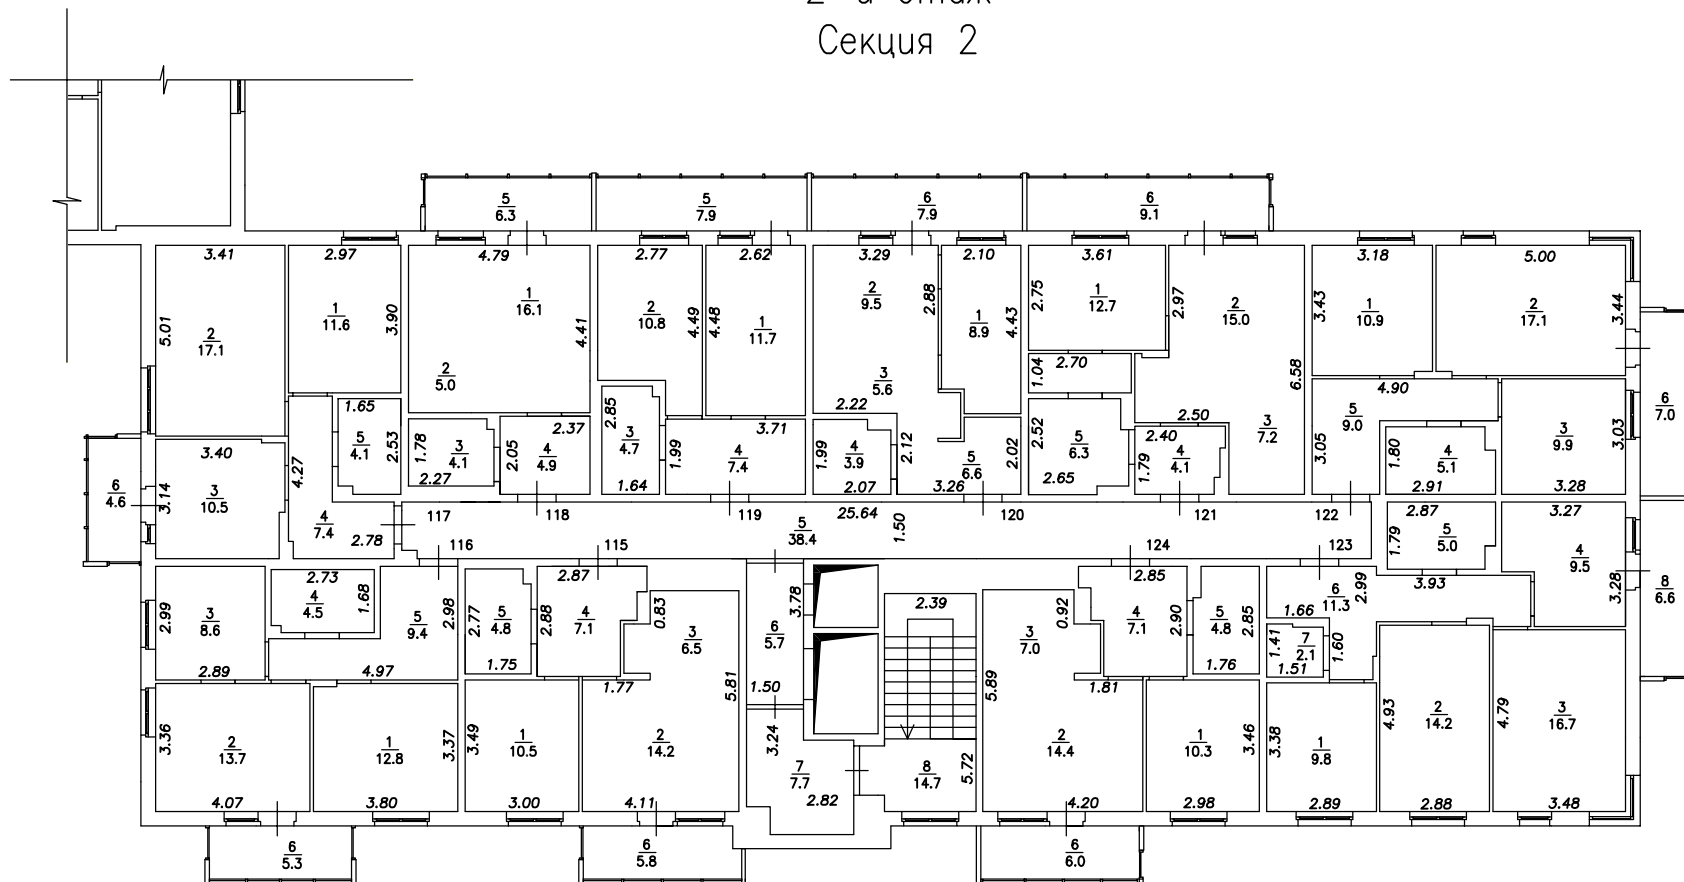


План
M1:200

3-й этаж
Секция 1

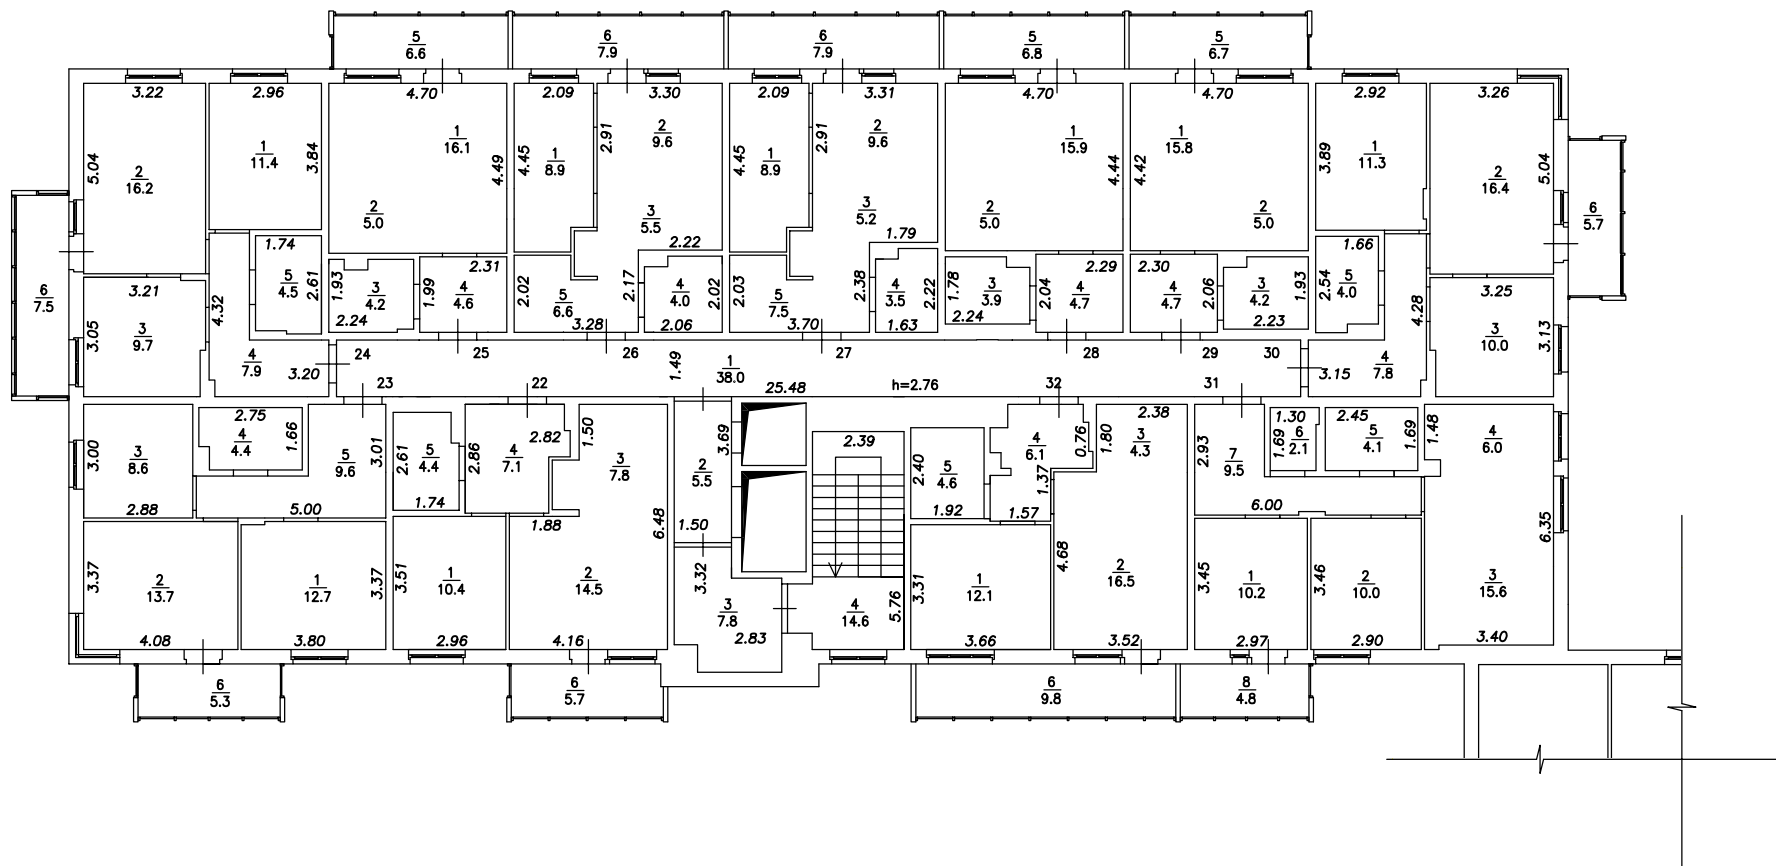


План
М1:200

4-й этаж
Секция 1

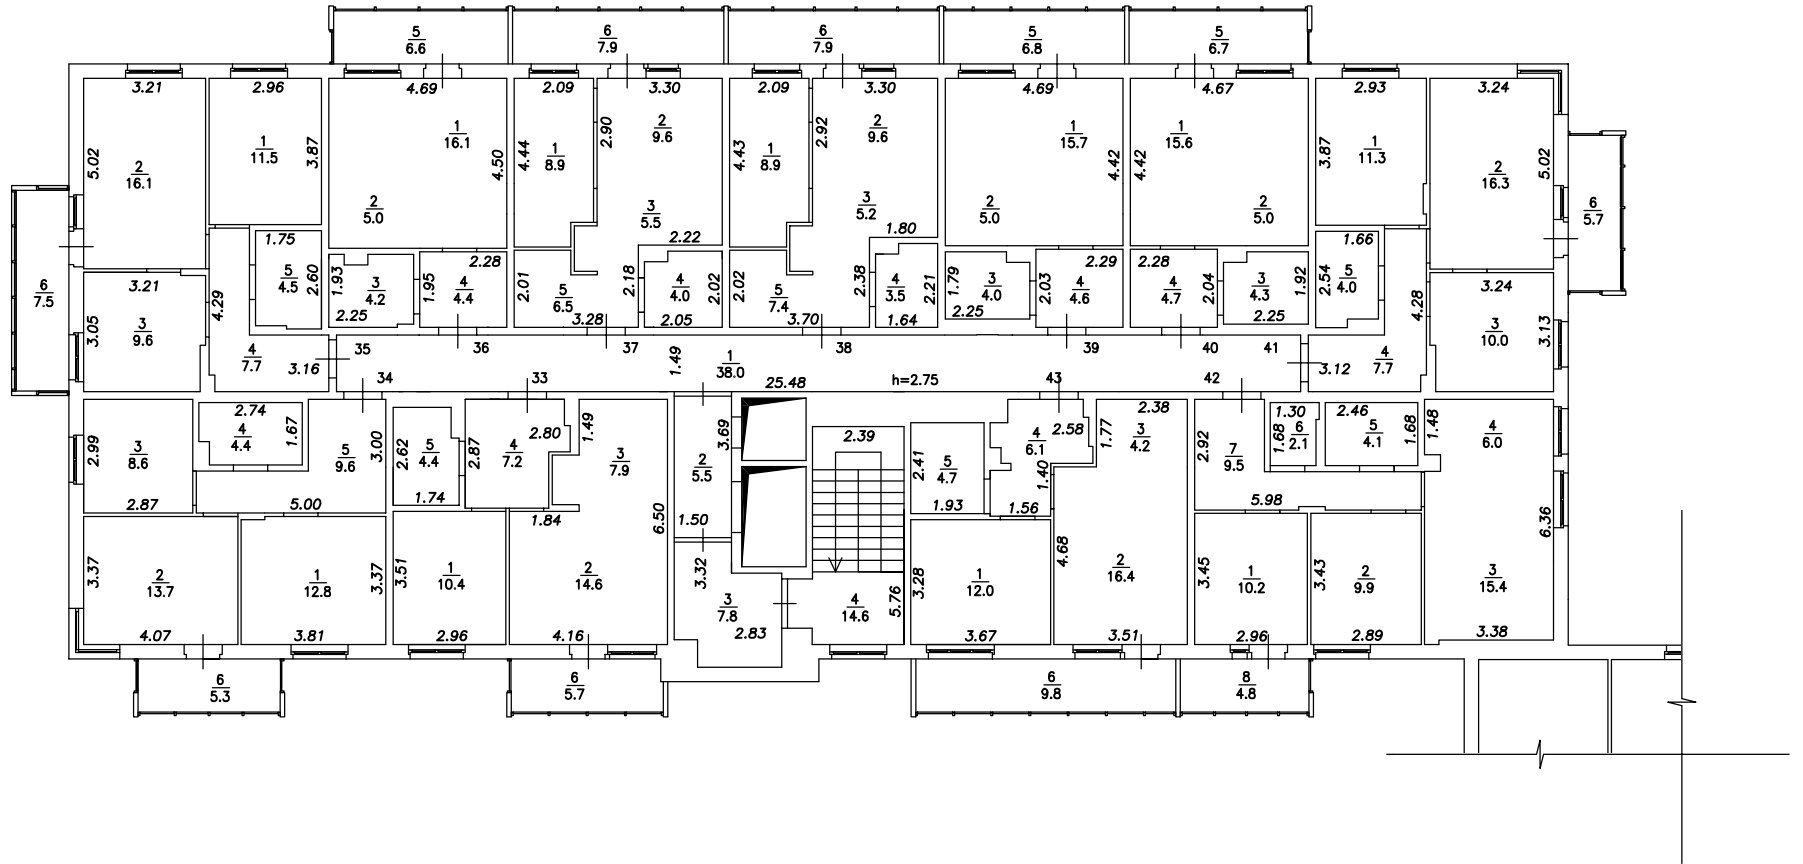


План
М1:200

4-й этаж
Секция 2

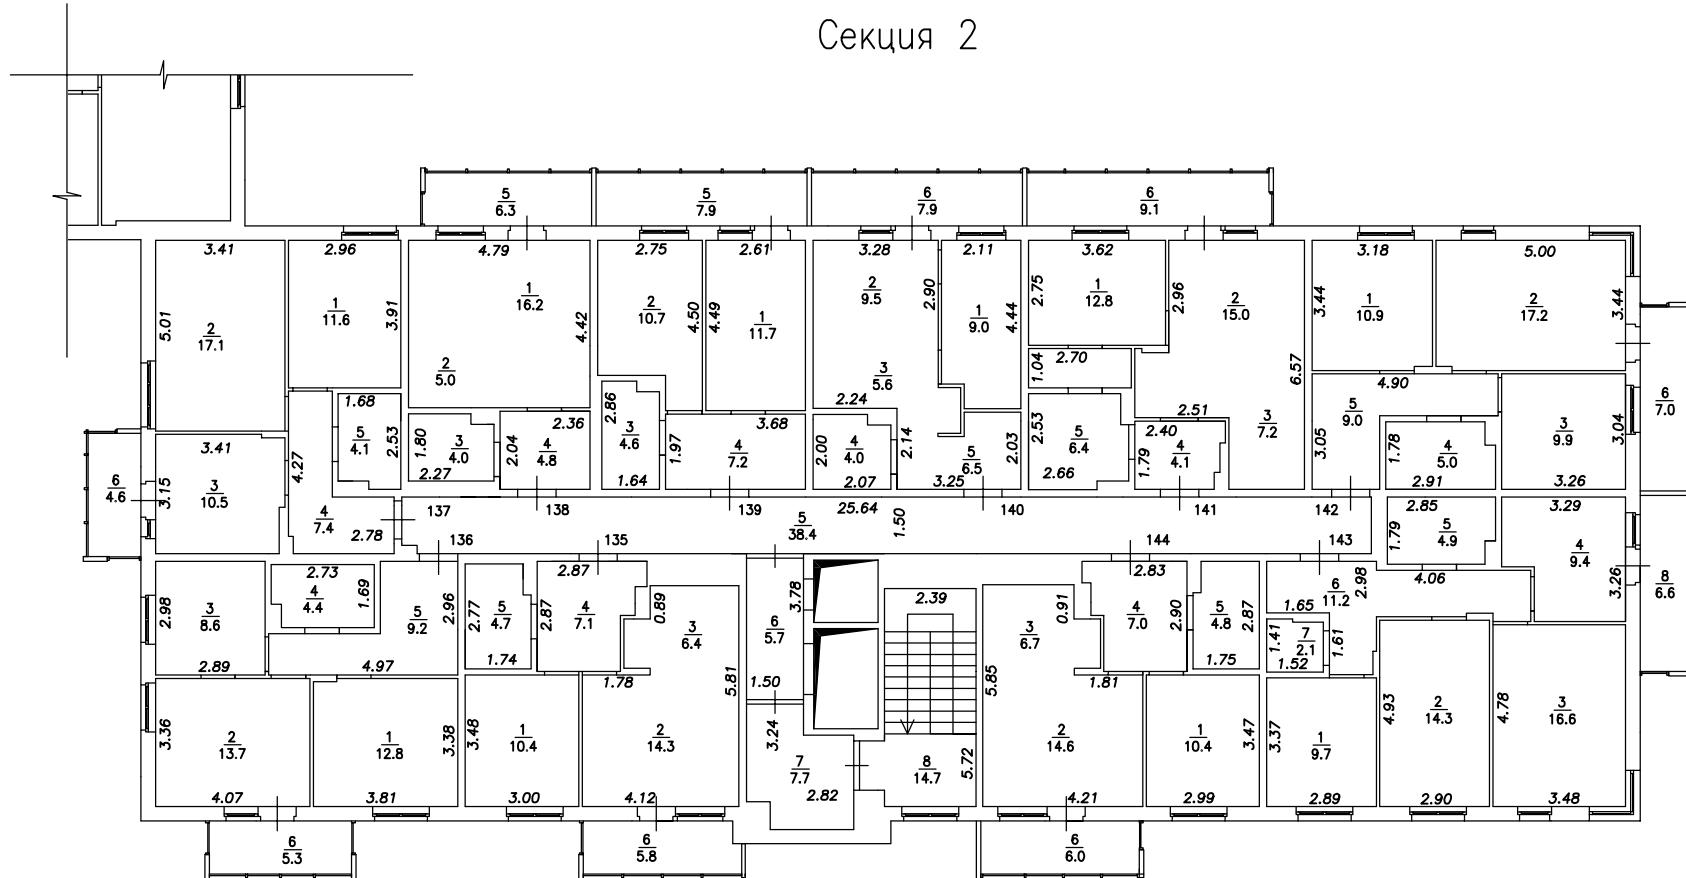


План
М1:200

5-й этаж
Секция 1

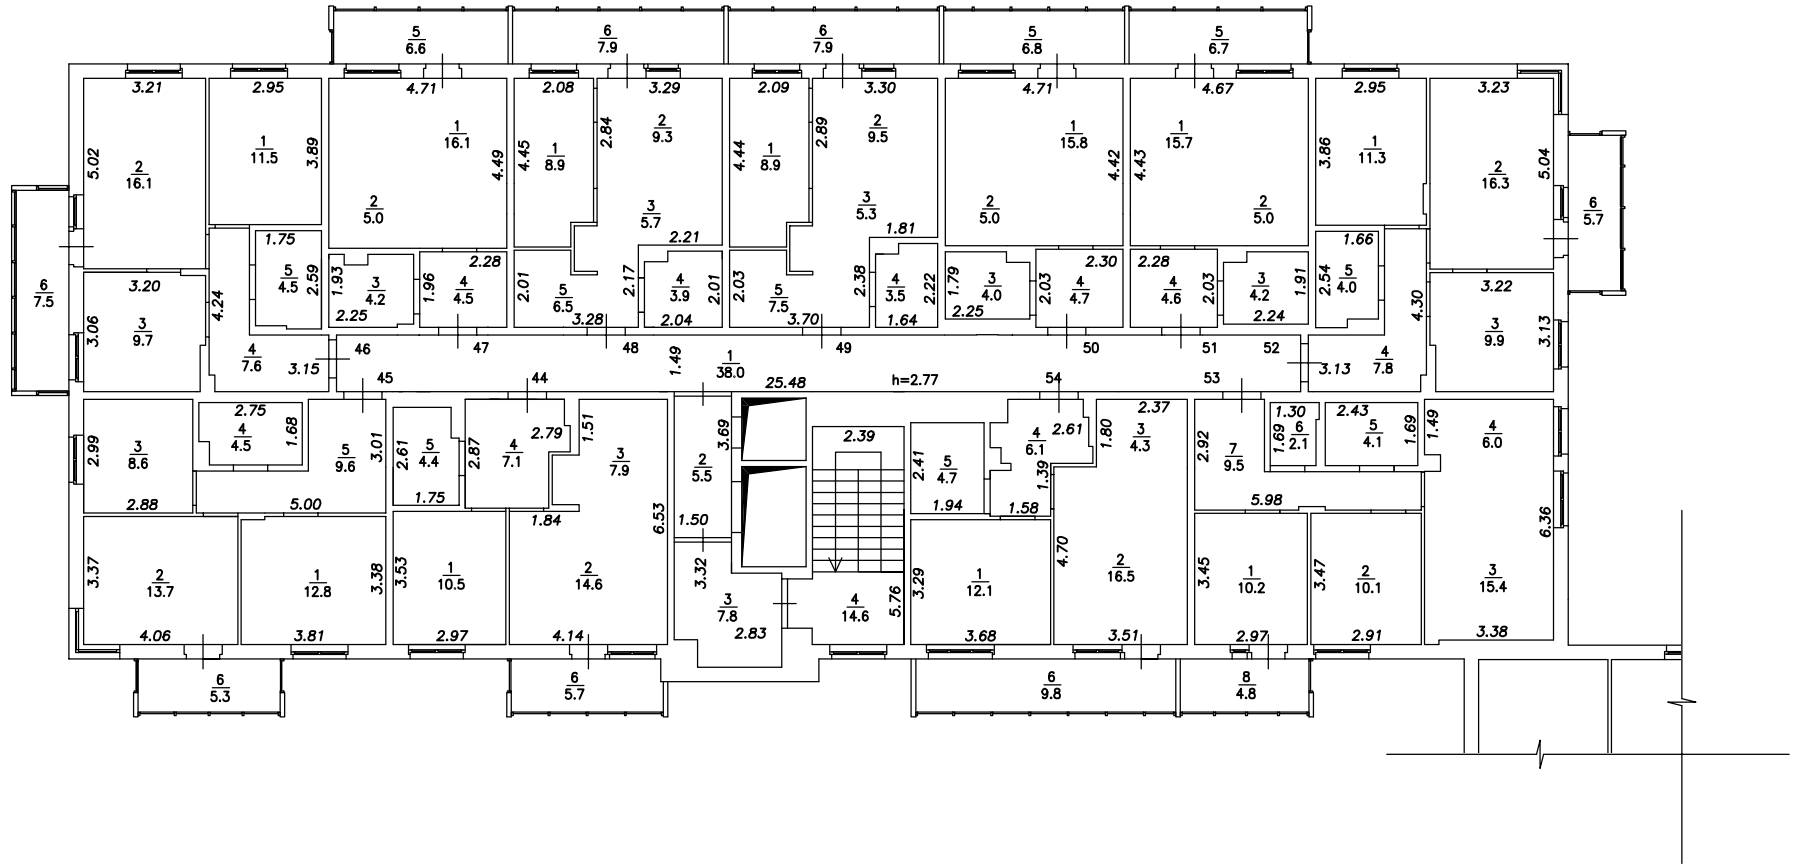


План
М1:200

5-й этаж
Секция 2

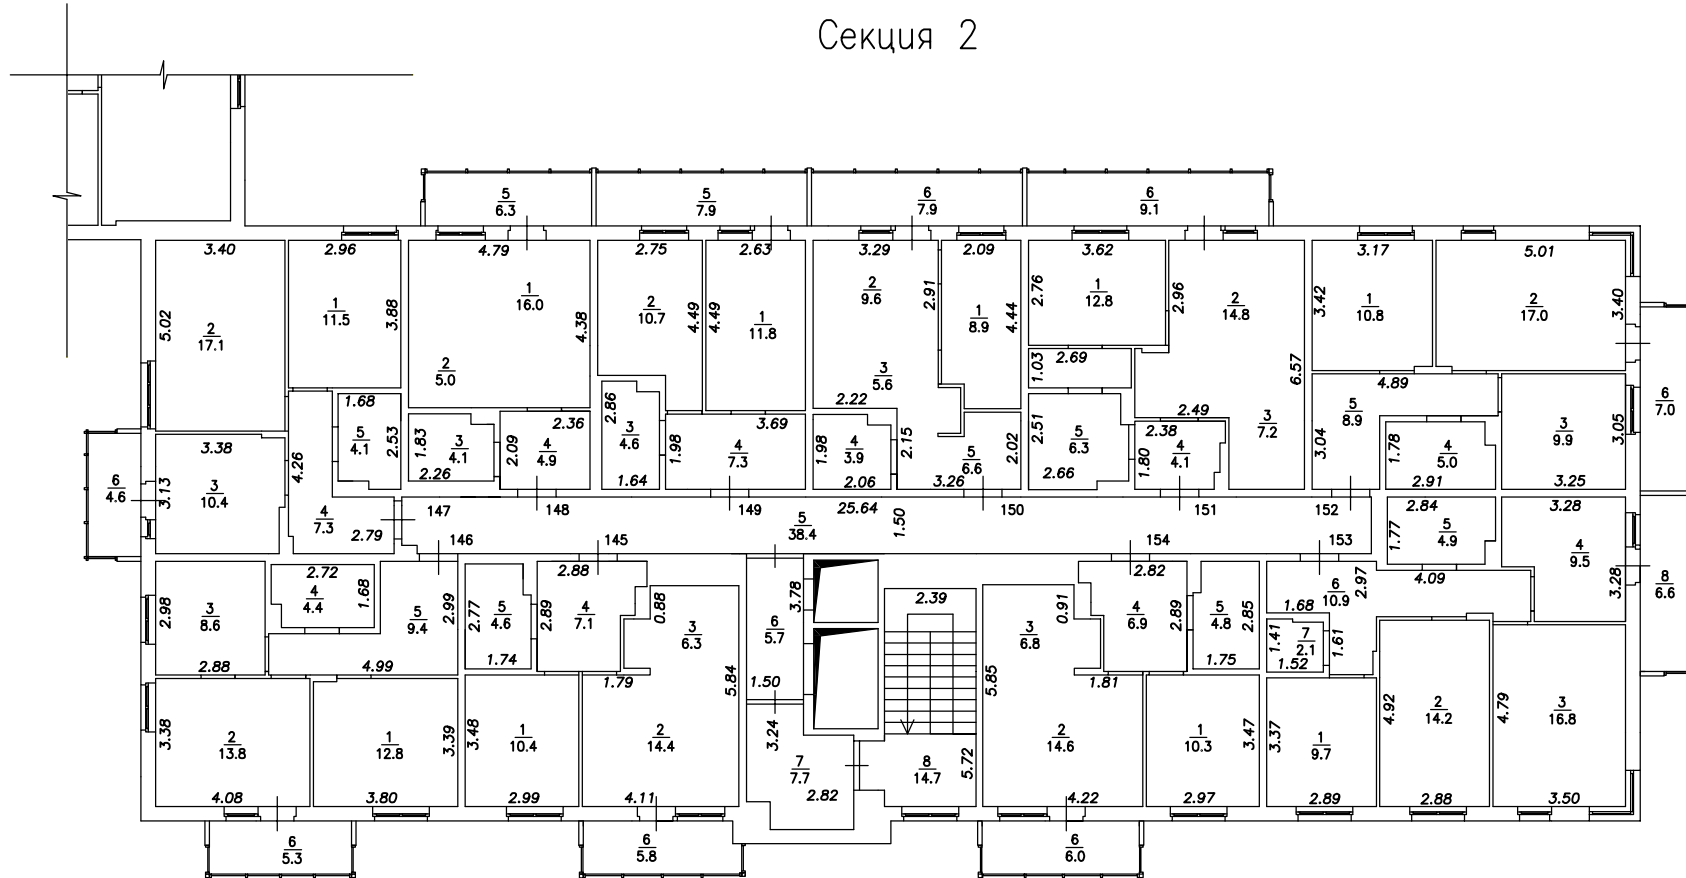


План
М1:200

6-й этаж
Секция 1

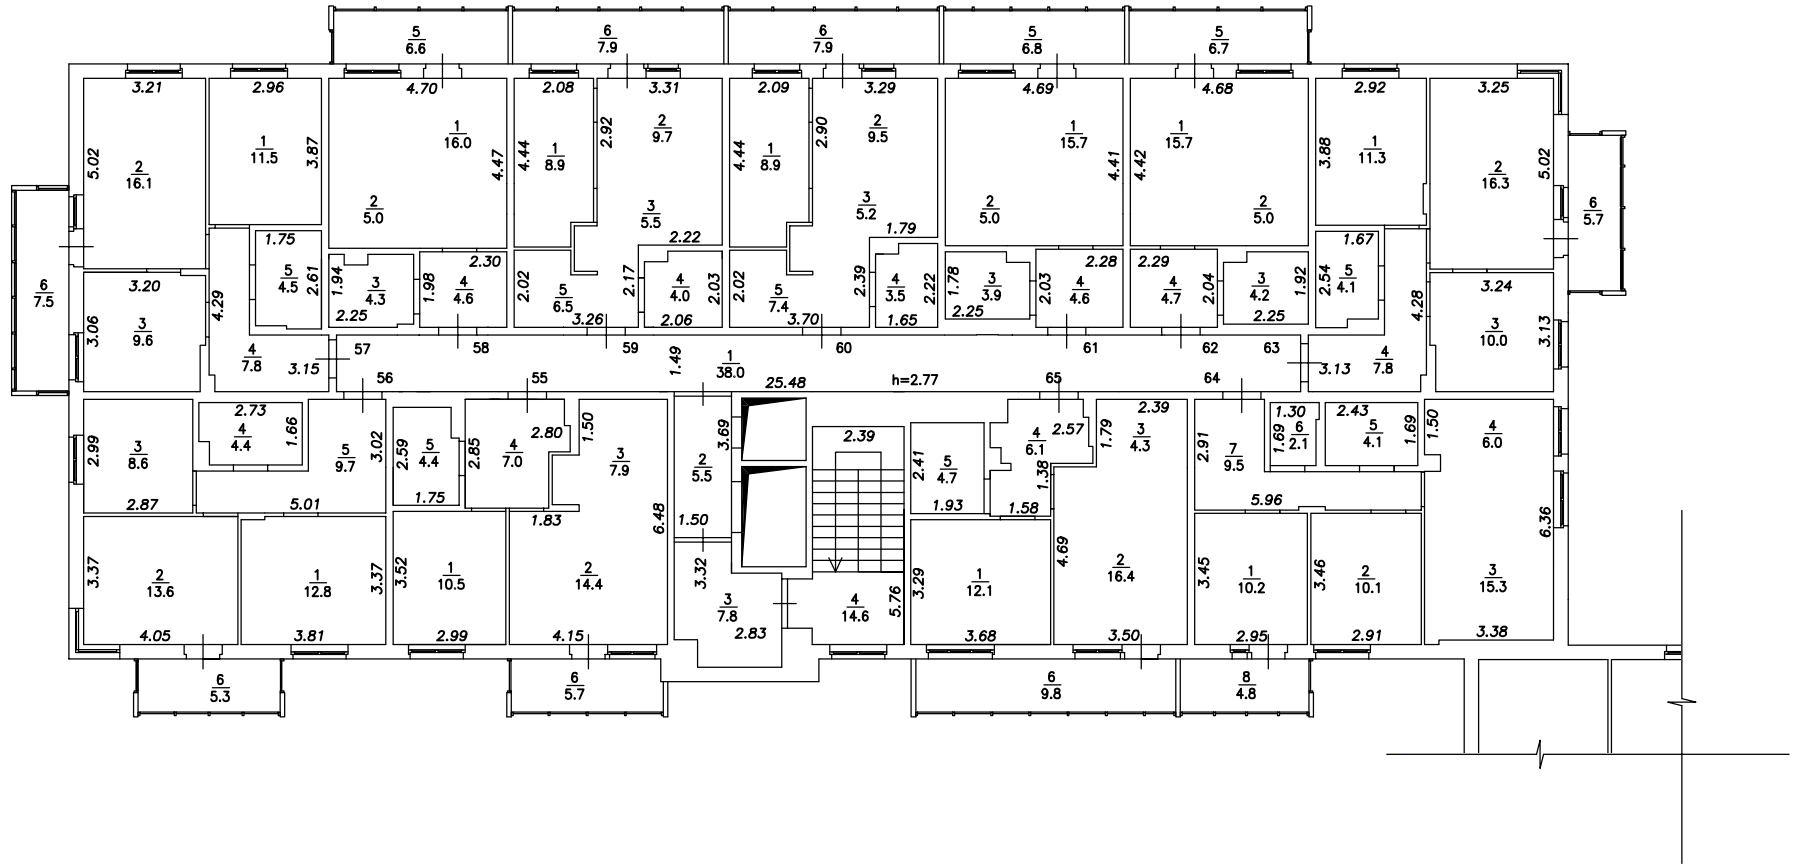


План
М1:200

6-й этаж
Секция 2

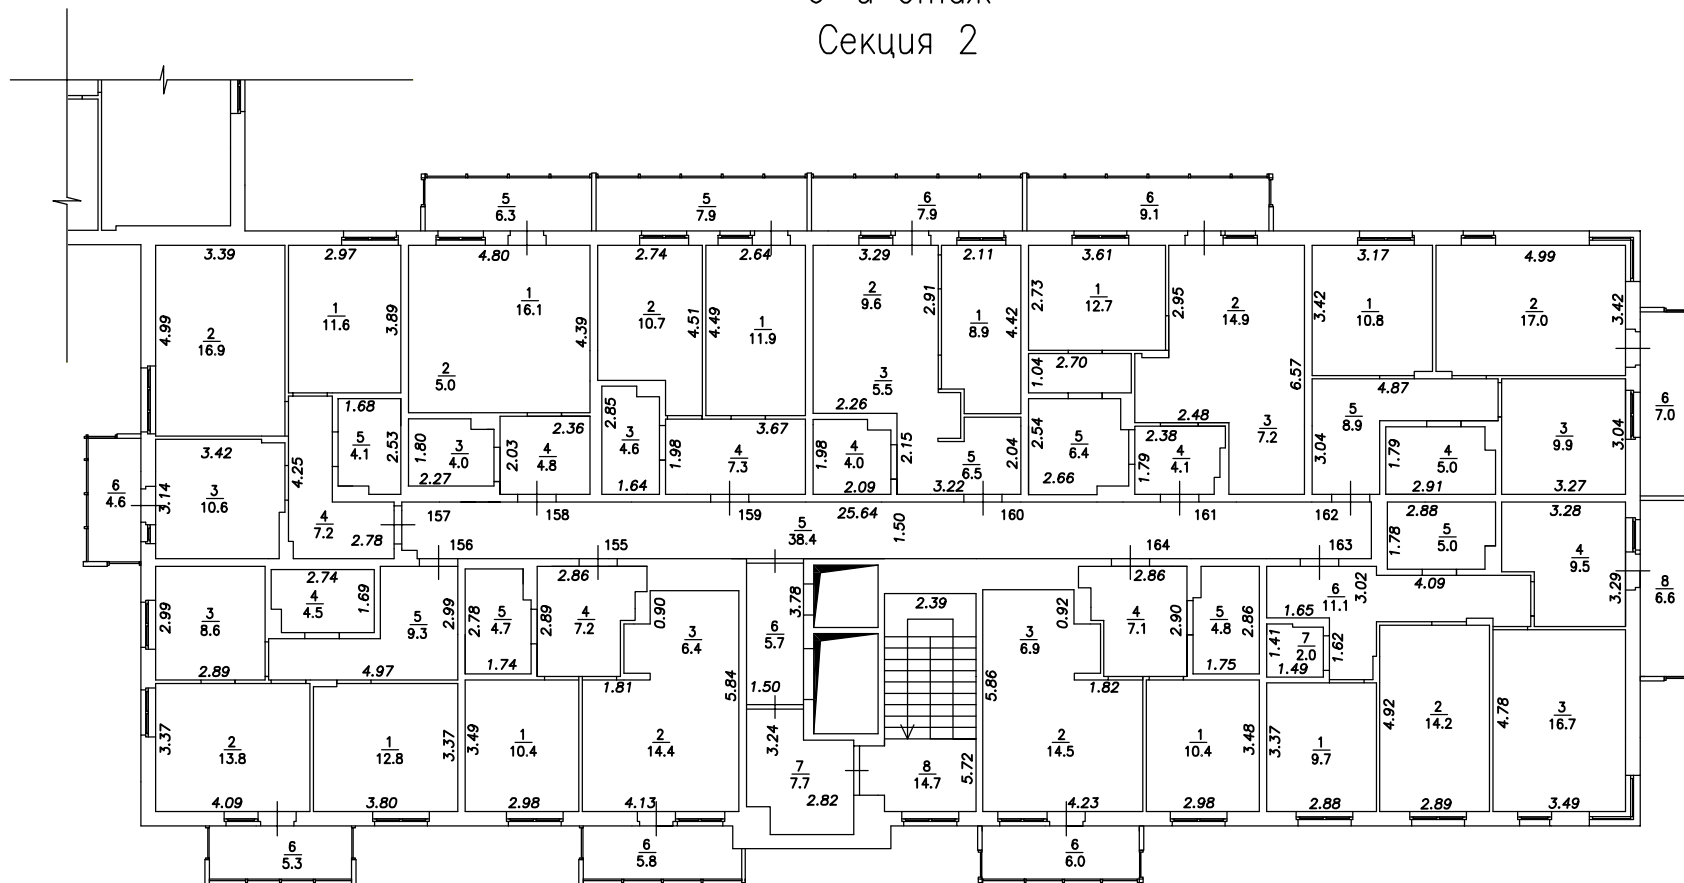


План
М1:200

7-й этаж
Секция 1

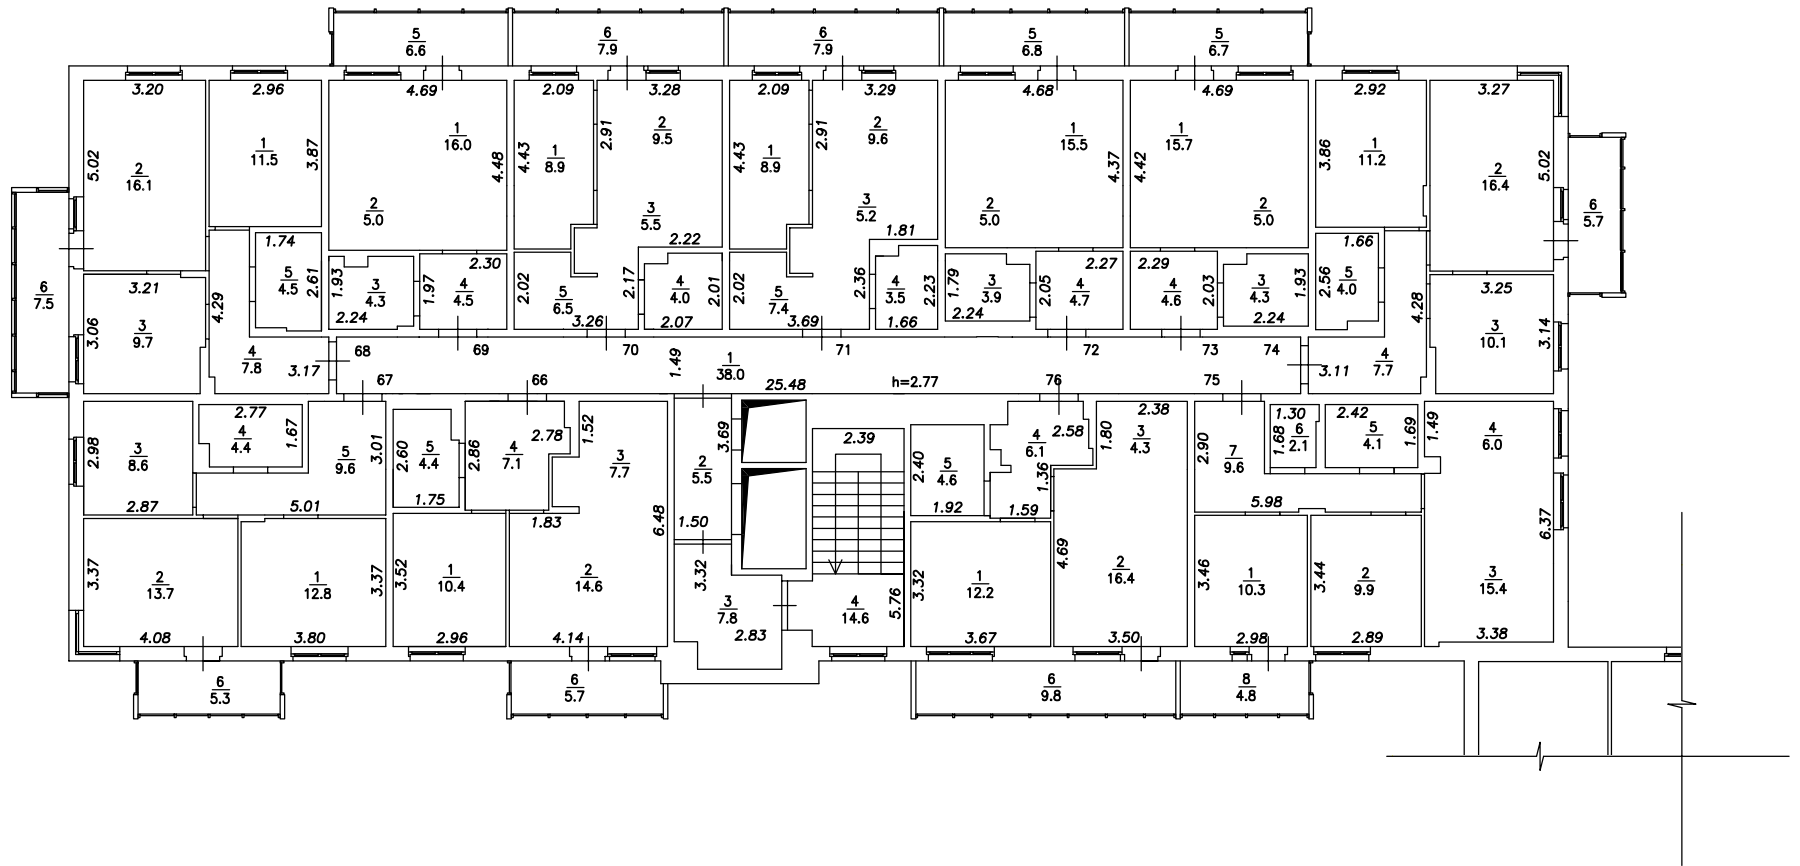


План
М1:200

7-й этаж
Секция 2

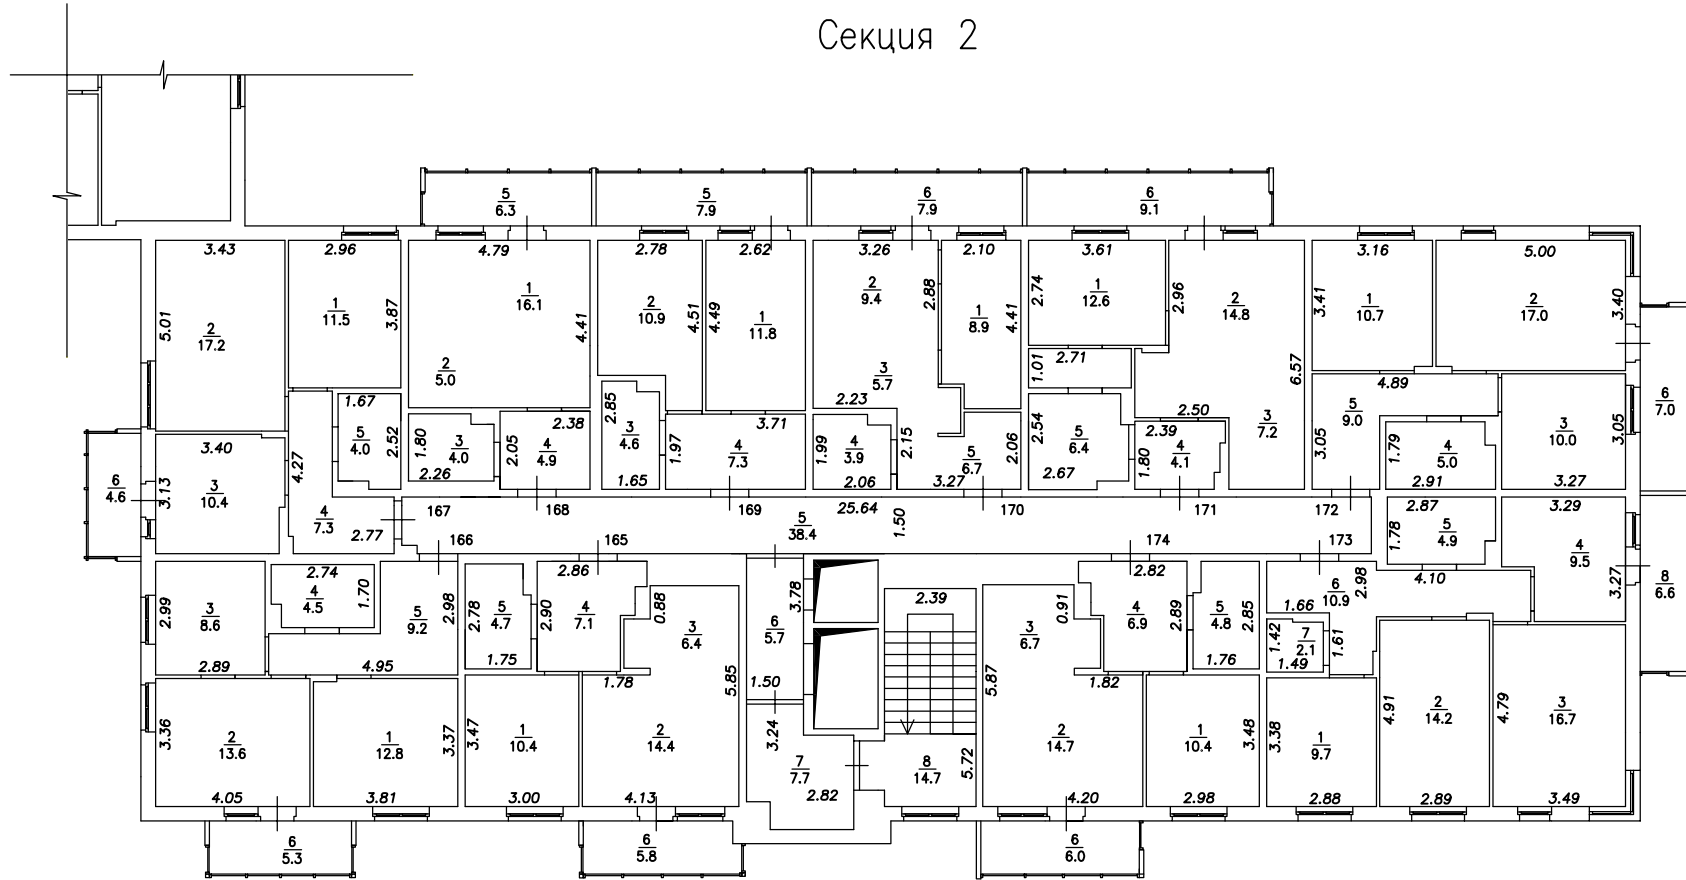


План
М1:200

8-й этаж
Секция 1

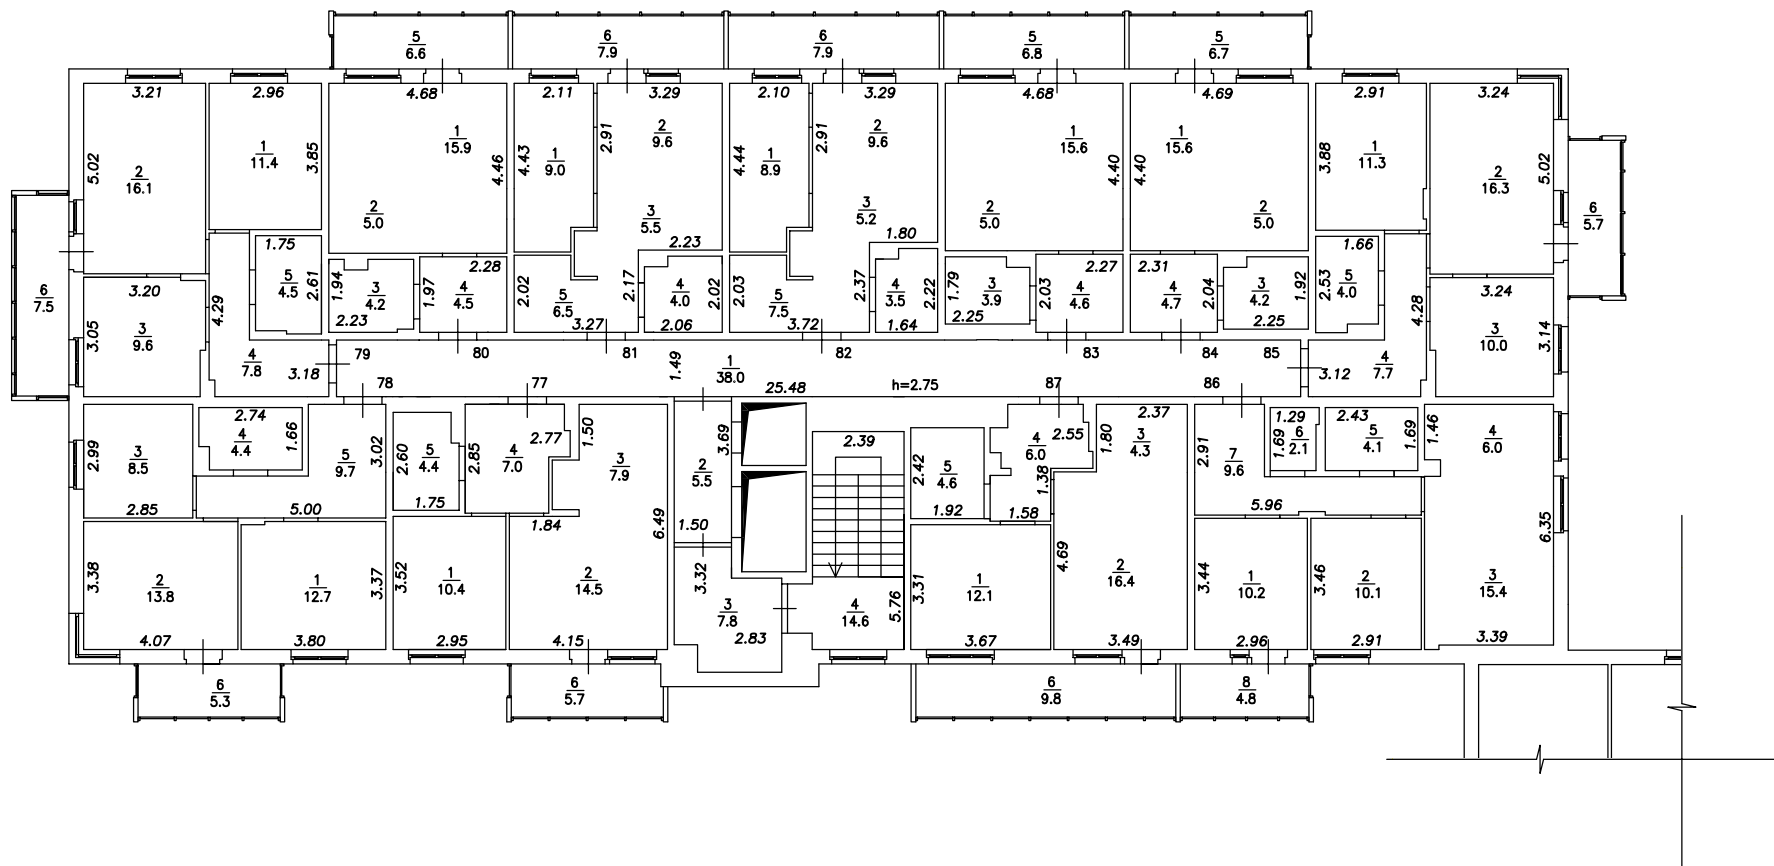


План
М1:200

8-й этаж
Секция 2

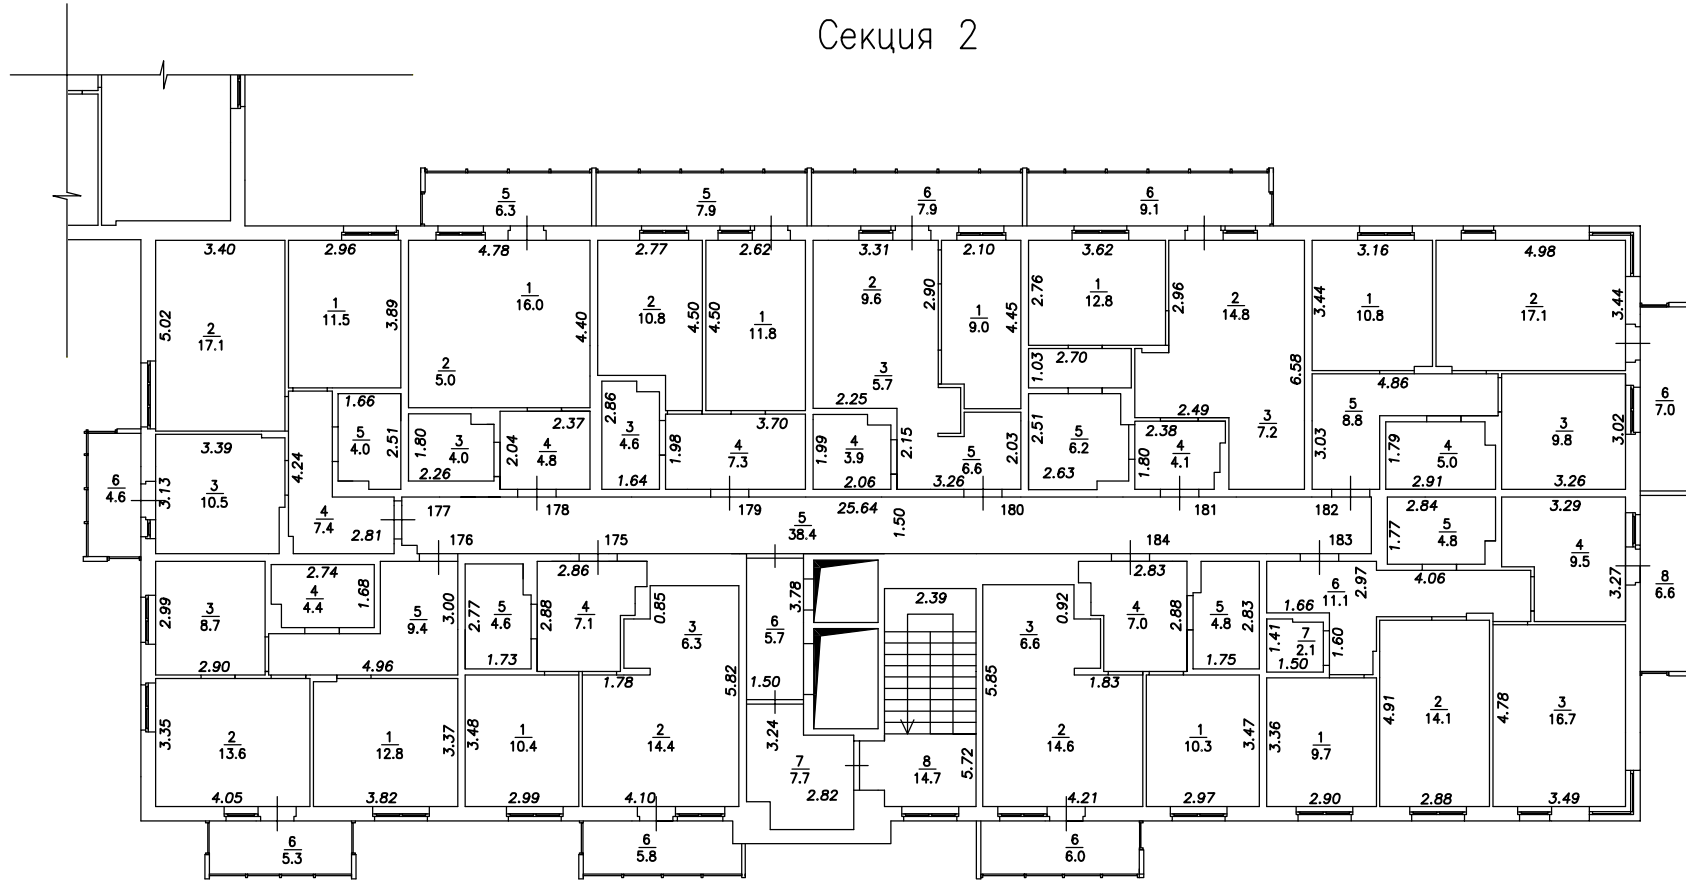


План
М1:200

9-й этаж
Секция 1

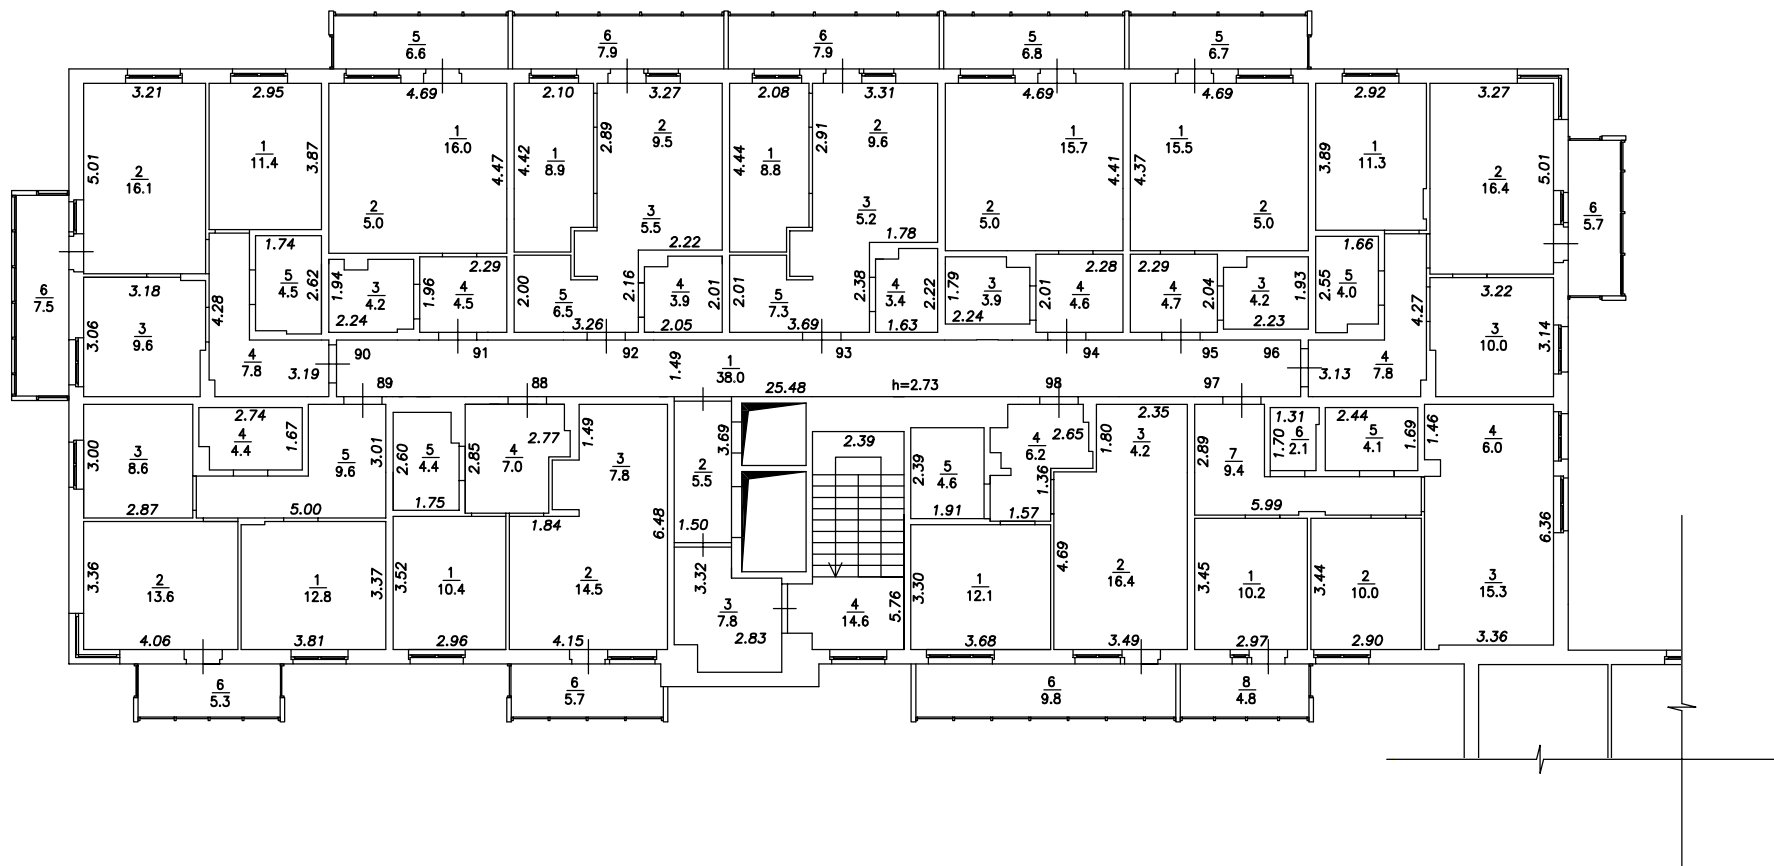


План
М1:200

9-й этаж
Секция 2

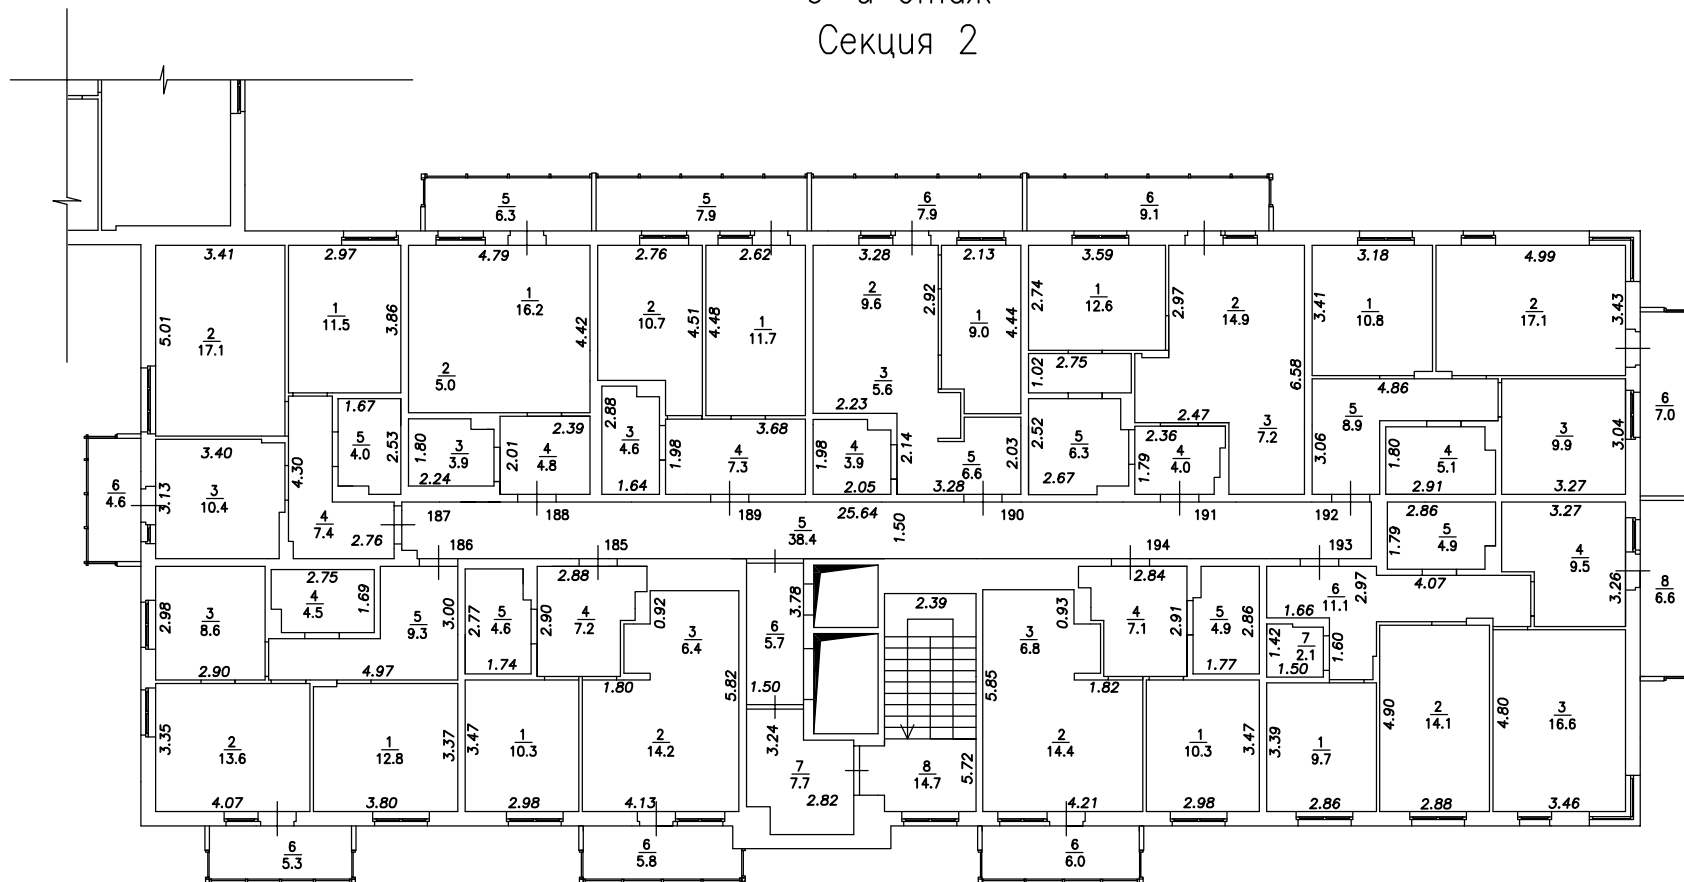


План
М1:200

10-й этаж
Секция 1

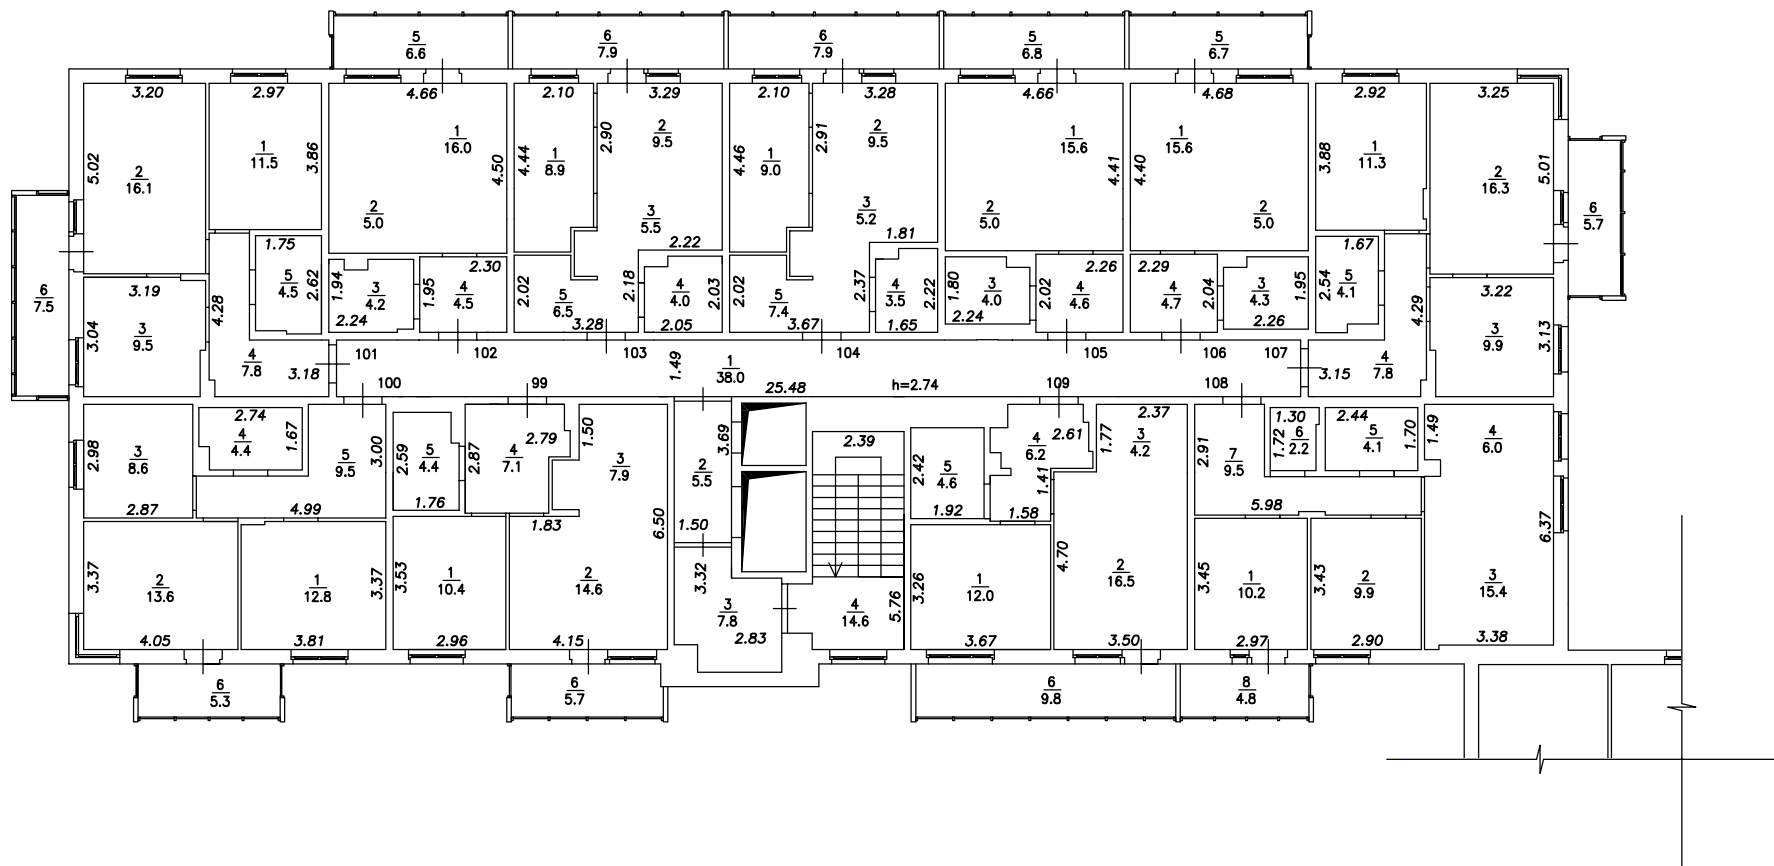


План
М1:200

10-й этаж
Секция 2

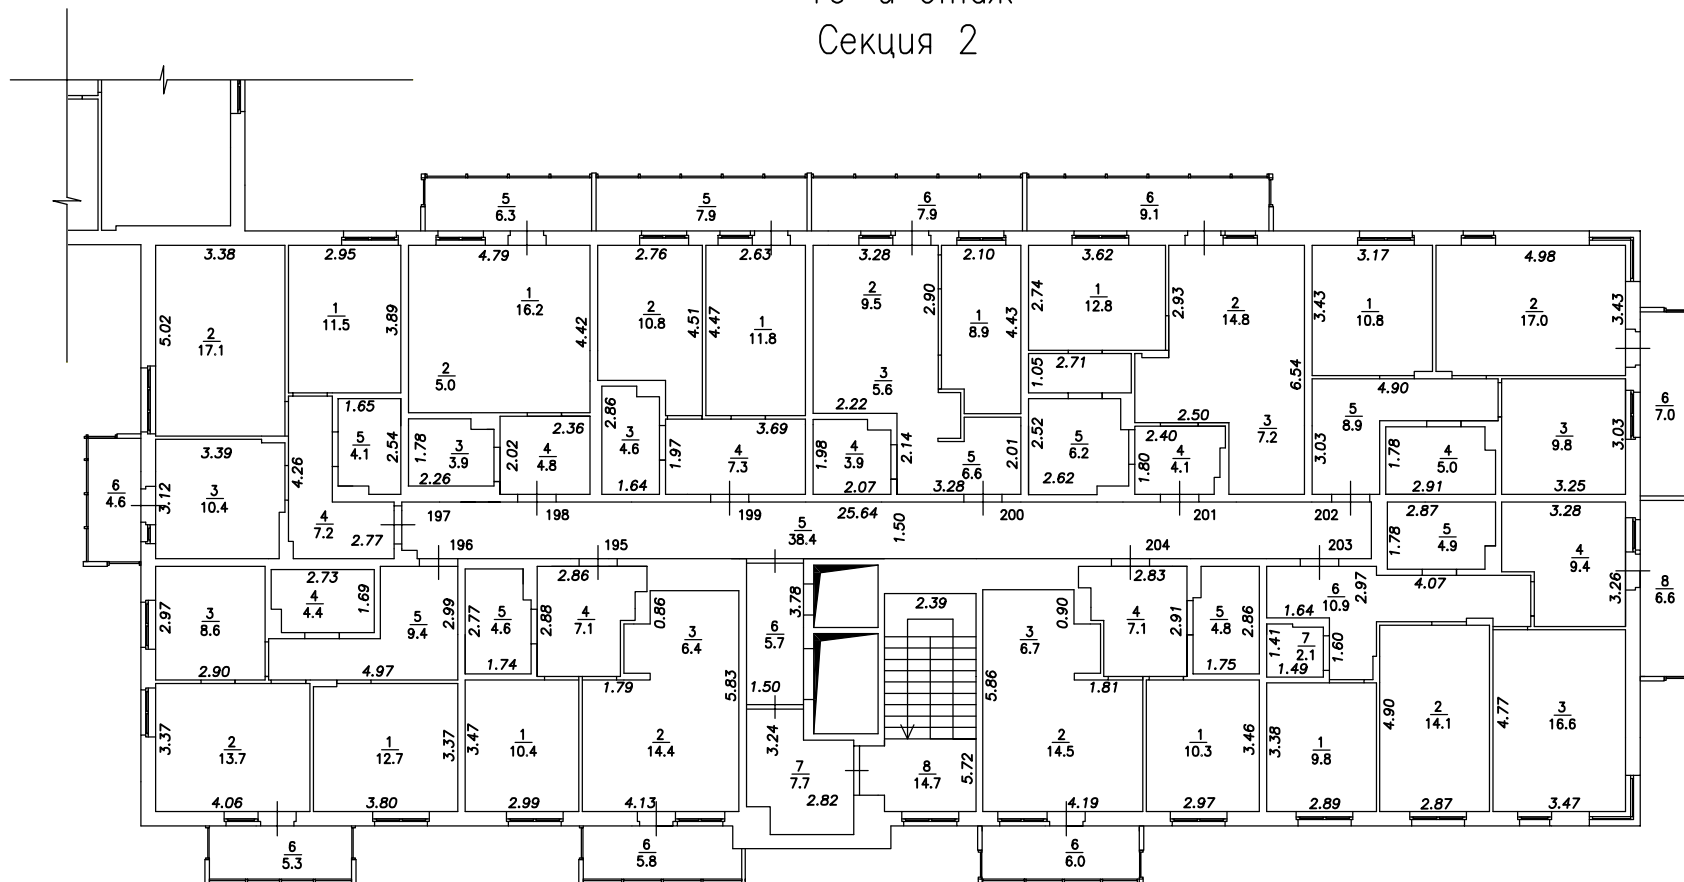

План
М1:200


Технические помещения на кровле, газовая котельная
Секция 1

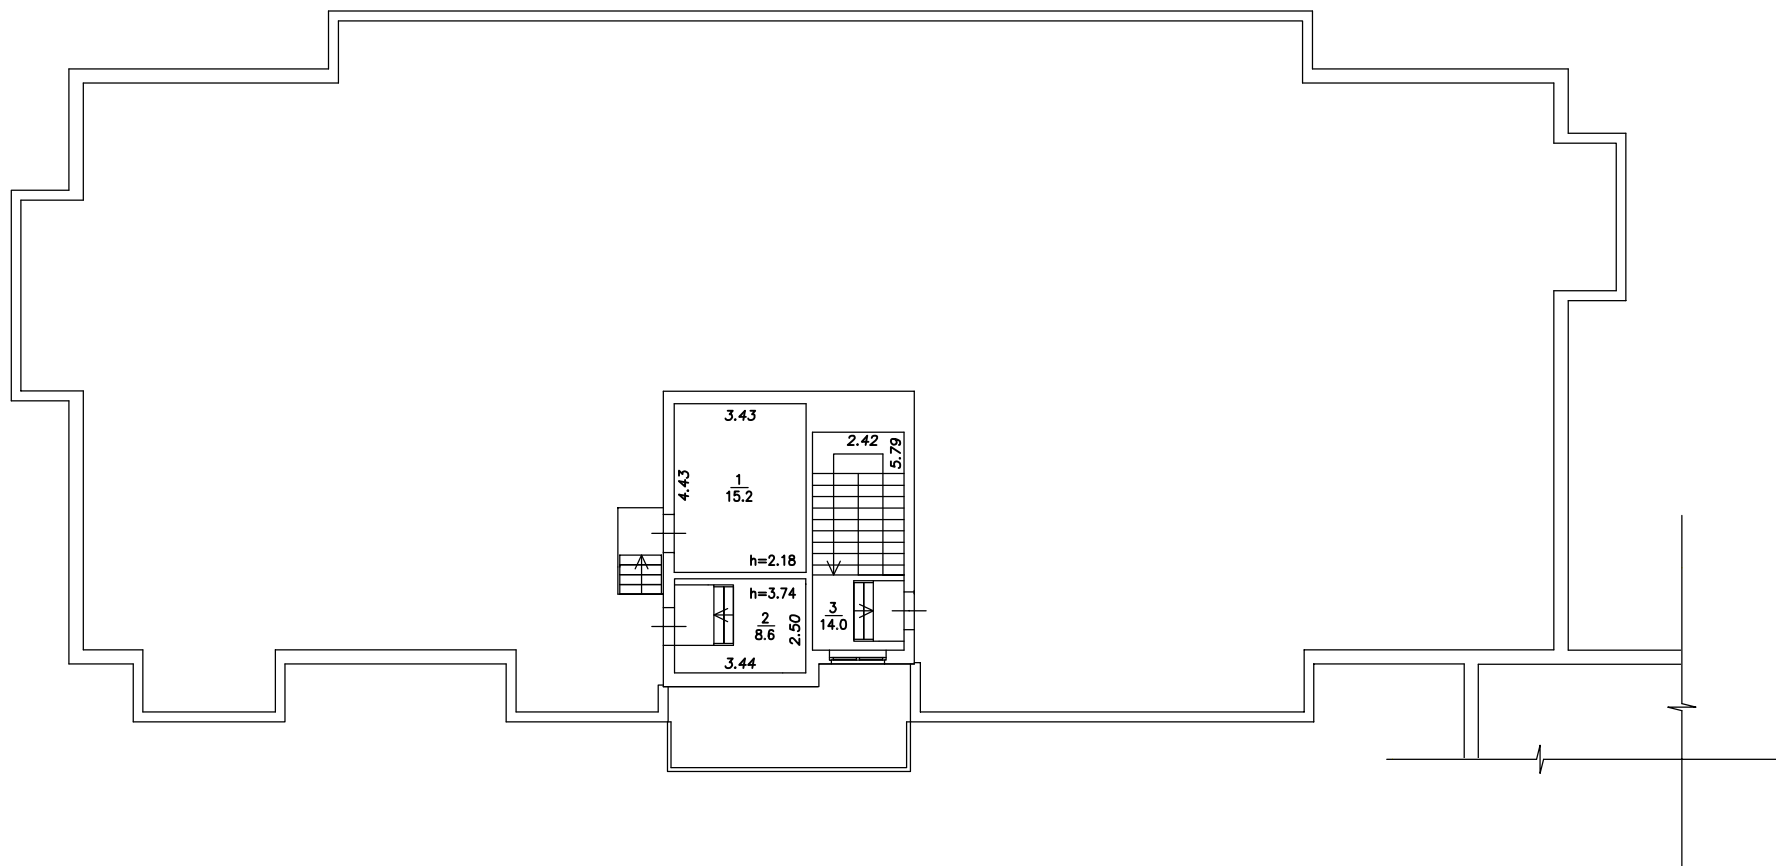

План
М1:200

Технические помещения на кровле,
газовая котельная

Секция 2

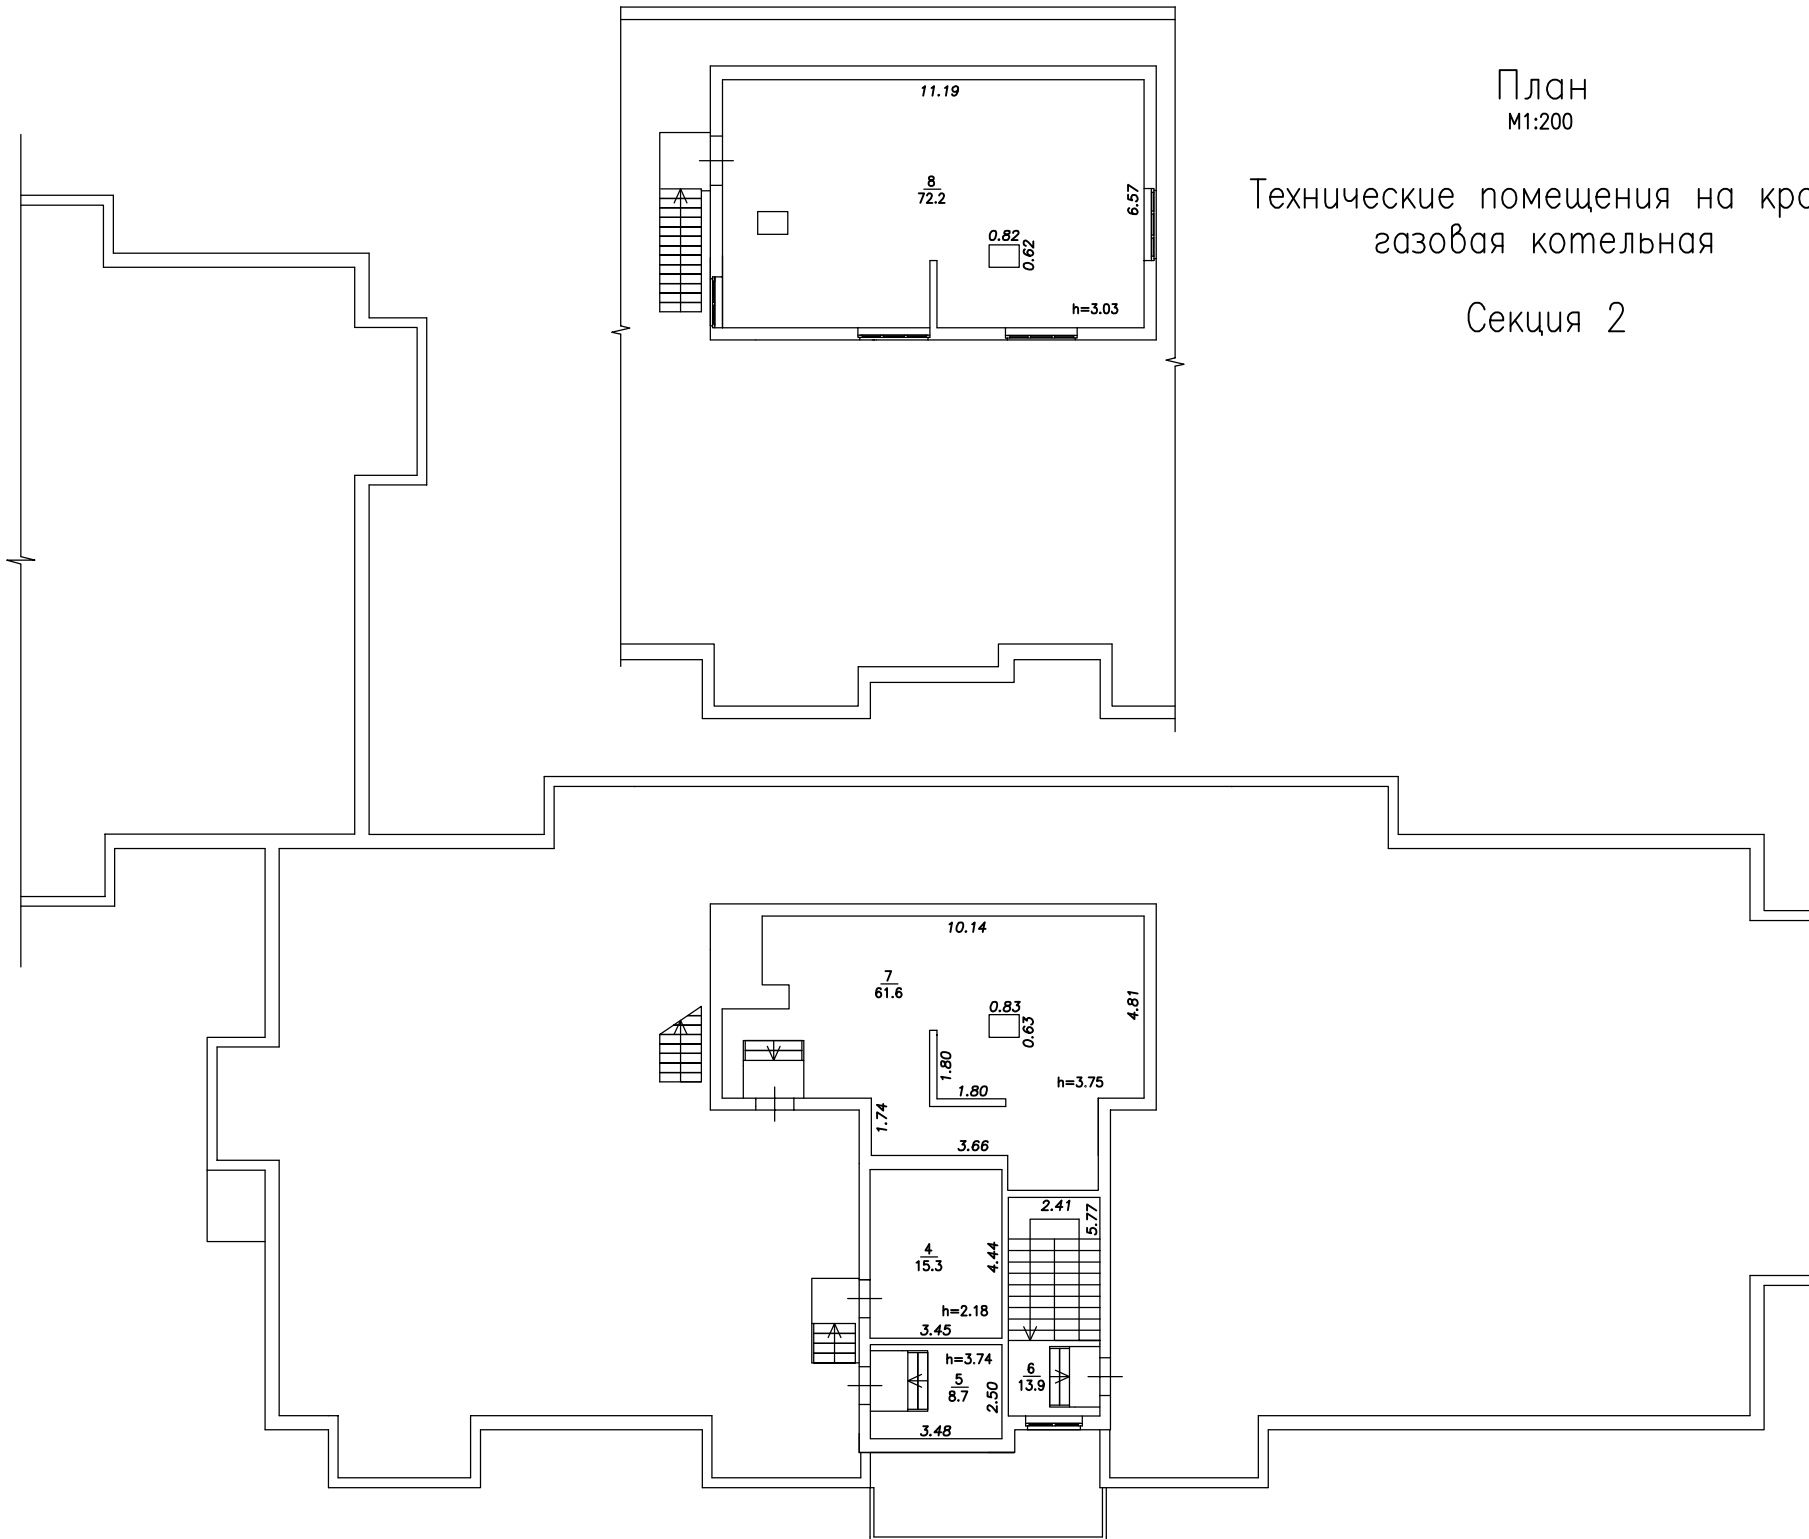

Первый этаж	111	2	Кухня-столовая	14.8	14.8						2.71	
Первый этаж	111	3	Зона кухни	7.2	7.2						2.71	
Первый этаж	111	4	Прихожая	4.2	4.2						2.71	
Первый этаж	111	5	Санузел	6.5	6.5						2.71	
Первый этаж	111	7	Балкон				9.1	2.7			2.71	
ИТОГО по квартире:				45.5	12.8	32.7	9.1	2.7				
Первый этаж	112	1	Жилая	10.8	10.8						2.71	
Первый этаж	112	2	Жилая	17.1	17.1						2.71	
Первый этаж	112	3	Кухня	9.9		9.9					2.71	
Первый этаж	112	4	Санузел	5.2		5.2					2.71	
Первый этаж	112	5	Прихожая	8.8		8.8					2.71	
Первый этаж	112	6	Балкон				7.0	2.1			2.71	
ИТОГО по квартире:				51.8	27.9	23.9	7.0	2.1				
Первый этаж	113	1	Жилая	9.8	9.8						2.71	
Первый этаж	113	2	Жилая	14.2	14.2						2.71	
Первый этаж	113	3	Жилая	16.7	16.7						2.71	
Первый этаж	113	4	Кухня	9.4		9.4					2.71	
Первый этаж	113	5	Санузел	5.1		5.1					2.71	
Первый этаж	113	6	Прихожая	11.0		11.0					2.71	
Первый этаж	113	7	Уборная	2.1		2.1					2.71	
Первый этаж	113	8	Балкон				6.6	2.0			2.71	
ИТОГО по квартире:				68.3	40.7	27.6	6.6	2.0				
Первый этаж	114	1	Жилая	10.3	10.3						2.71	
Первый этаж	114	2	Кухня-столовая	14.5		14.5					2.71	
Первый этаж	114	3	Зона кухни	6.9		6.9					2.71	
Первый этаж	114	4	Прихожая	7.0		7.0					2.71	
Первый этаж	114	5	Санузел	4.9		4.9					2.71	
Первый этаж	114	6	Балкон				6.0	1.8			2.71	
ИТОГО по квартире:				43.6	10.3	33.3	6.0	1.8				
Первый этаж	МОП	1	Межквартирный коридор							38.0	2.71	
Первый этаж	МОП	2	Лифтовой холл							5.5	2.71	
Первый этаж	МОП	3	Тамбур							6.2	2.71	
Первый этаж	МОП	4	Тамбур							5.1	2.71	
Первый этаж	МОП	5	Тамбур							2.0	2.71	
Первый этаж	МОП	6	Лестничная клетка							14.2	2.71	
Первый этаж	МОП	7	КУИ								4.0	
Первый этаж	МОП	8	Тамбур							5.1	2.71	
Первый этаж	МОП	9	Тамбур							5.3	2.71	
Первый этаж	МОП	10	Вестибюль							19.3	2.71	
Первый этаж	МОП	11	Лифт							2.8	2.71	
Первый этаж	МОП	12	Лифт							4.5	2.71	
Первый этаж	пом.5	13	Магазин непродовольственных товаров 2							63.8	2.71	
Первый этаж	пом.5	14	Тамбур							5.5	2.71	
Первый этаж	пом.5	15	Санузел							2.9	2.71	
Первый этаж	пом.5	16	КУИ							3.1	2.71	
Первый этаж	пом.5	17	Помещение персонала							8.0	2.71	
ИТОГО:										83.30		
Первый этаж	пом.6	18	КУИ							4.1	2.71	
Первый этаж	пом.6	19	Санузел							3.0	2.71	
Первый этаж	пом.6	20	Тамбур							5.2	2.71	
Первый этаж	пом.6	21	Офис 1							36.9	2.71	
ИТОГО:										49.20		
Первый этаж	пом.7	22	Помещение персонала							5.5	2.71	
Первый этаж	пом.7	23	Санузел							3.5	2.71	
Первый этаж	пом.7	24	КУИ							2.0	2.71	
Первый этаж	пом.7	25	Магазин непродовольственных товаров 1							33.4	2.71	
Первый этаж	пом.7	26	Тамбур							7.7	2.71	
ИТОГО:										52.10		
Первый этаж	МОП	27	Тамбур							6.1	2.71	
Первый этаж	МОП	28	Тамбур							5.0	2.71	
Первый этаж	МОП	29	Тамбур							2.0	2.71	
Первый этаж	МОП	30	Лестничная клетка							14.1	2.71	
Первый этаж	МОП	31	Лифтовой холл							5.6	2.71	
Первый этаж	МОП	32	Межквартирный коридор							27.9	2.71	
Первый этаж	МОП	33	Вестибюль							19.1	2.71	
Первый этаж	МОП	34	КУИ								4.0	
Первый этаж	МОП	35	Тамбур							5.0	2.71	
Первый этаж	МОП	36	Тамбур							5.1	2.71	
Первый этаж	МОП	37	Лифт							2.8	2.71	
Первый этаж	МОП	38	Лифт							4.5	2.71	
ИТОГО по этажу: Первый этаж				662.90	297.50	365.40	103.40	37.50	184.60	205.20	8.00	
Второй этаж	11	1	Жилая	10.4	10.4						2.77	
Второй этаж	11	2	Кухня-столовая	14.5		14.5					2.77	
Второй этаж	11	3	Зона кухни	7.8		7.8					2.77	
Второй этаж	11	4	Прихожая	7.1		7.1					2.77	
Второй этаж	11	5	Санузел	4.4		4.4					2.77	
Второй этаж	11	6	Балкон				5.7	1.7			2.77	
ИТОГО по квартире:				44.2	10.4	33.8	5.7	1.7				
Второй этаж	12	1	Жилая	12.8	12.8						2.77	
Второй этаж	12	2	Жилая	13.7	13.7						2.77	
Второй этаж	12	3	Кухня	8.6		8.6					2.77	
Второй этаж	12	4	Санузел	4.4		4.4					2.77	
Второй этаж	12	5	Прихожая	9.5		9.5					2.77	
Второй этаж	12	6	Балкон				5.3	1.6			2.77	
ИТОГО по квартире:				49.0	26.5	22.5	5.3	1.6				
Второй этаж	13	1	Жилая	11.4	11.4						2.77	
Второй этаж	13	2	Жилая	16.1	16.1						2.77	
Второй этаж	13	3	Кухня	9.7		9.7					2.77	
Второй этаж	13	4	Прихожая	7.8		7.8					2.77	
Второй этаж	13	5	Санузел	4.5		4.5					2.77	
Второй этаж	13	6	Балкон				7.5	2.3			2.77	
ИТОГО по квартире:				49.5	27.5	22.0	7.5	2.3				
Второй этаж	14	1	Жилая	15.9	15.9						2.77	
Второй этаж	14	2	Кухня-ниша	5.0		5.0					2.77	
Второй этаж	14	3	Санузел	4.2		4.2					2.77	
Второй этаж	14	4	Прихожая	4.5		4.5					2.77	
Второй этаж	14	5	Балкон				6.6	2.0			2.77	
ИТОГО по квартире:				29.6	15.9	13.7	6.6	2.0				
Второй этаж	15	1	Жилая	8.9	8.9						2.77	

Второй этаж	15	2	Кухня-столовая	9.7		9.7				2.77	
Второй этаж	15	3	Зона кухни	5.5		5.5				2.77	
Второй этаж	15	4	Санузел	4.0		4.0				2.77	
Второй этаж	15	5	Прихожая	6.6		6.6				2.77	
Второй этаж	15	6	Лоджия				7.9	4.0		2.77	
ИТОГО по квартире:				34.7	8.9	25.8	7.9	4.0			
Второй этаж	16	1	Жилая	8.9	8.9					2.77	
Второй этаж	16	2	Кухня-столовая	9.6		9.6				2.77	
Второй этаж	16	3	Зона кухни	5.2		5.2				2.77	
Второй этаж	16	4	Санузел	3.6		3.6				2.77	
Второй этаж	16	5	Прихожая	7.5		7.5				2.77	
Второй этаж	16	6	Лоджия				7.9	4.0		2.77	
ИТОГО по квартире:				34.8	8.9	25.9	7.9	4.0			
Второй этаж	17	1	Жилая	15.7	15.7					2.77	
Второй этаж	17	2	Кухня-ниша	5.0		5.0				2.77	
Второй этаж	17	3	Санузел	4.0		4.0				2.77	
Второй этаж	17	4	Прихожая	4.7		4.7				2.77	
Второй этаж	17	5	Лоджия				6.8	3.4		2.77	
ИТОГО по квартире:				29.4	15.7	13.7	6.8	3.4			
Второй этаж	18	1	Жилая	15.7	15.7					2.77	
Второй этаж	18	2	Кухня-ниша	5.0		5.0				2.77	
Второй этаж	18	3	Санузел	4.2		4.2				2.77	
Второй этаж	18	4	Прихожая	4.6		4.6				2.77	
Второй этаж	18	5	Балкон				6.7	2.0		2.77	
ИТОГО по квартире:				29.5	15.7	13.8	6.7	2.0			
Второй этаж	19	1	Жилая	11.3	11.3					2.77	
Второй этаж	19	2	Жилая	16.3	16.3					2.77	
Второй этаж	19	3	Кухня	10.0		10.0				2.77	
Второй этаж	19	4	Прихожая	7.7		7.7				2.77	
Второй этаж	19	5	Санузел	4.0		4.0				2.77	
Второй этаж	19	6	Балкон				5.7	1.7		2.77	
ИТОГО по квартире:				49.3	27.6	21.7	5.7	1.7			
Второй этаж	20	1	Жилая	10.2	10.2					2.77	
Второй этаж	20	2	Жилая	10.0	10.0					2.77	
Второй этаж	20	3	Жилая	15.4	15.4					2.77	
Второй этаж	20	4	Кухня	6.0		6.0				2.77	
Второй этаж	20	5	Санузел	4.1		4.1				2.77	
Второй этаж	20	6	Уборная	2.1		2.1				2.77	
Второй этаж	20	7	Прихожая	9.6		9.6				2.77	
Второй этаж	20	8	Балкон				4.8	1.4		2.77	
ИТОГО по квартире:				57.4	35.6	21.8	4.8	1.4			
Второй этаж	21	1	Жилая	11.9	11.9					2.77	
Второй этаж	21	2	Кухня-столовая	16.5		16.5				2.77	
Второй этаж	21	3	Зона кухни	4.3		4.3				2.77	
Второй этаж	21	4	Прихожая	6.2		6.2				2.77	
Второй этаж	21	5	Санузел	4.7		4.7				2.77	
Второй этаж	21	6	Лоджия				9.8	4.9		2.77	
ИТОГО по квартире:				43.6	11.9	31.7	9.8	4.9			
Второй этаж	115	1	Жилая	10.5	10.5					2.77	
Второй этаж	115	2	Кухня-столовая	14.2		14.2				2.77	
Второй этаж	115	3	Зона кухни	6.5		6.5				2.77	
Второй этаж	115	4	Прихожая	7.1		7.1				2.77	
Второй этаж	115	5	Санузел	4.8		4.8				2.77	
Второй этаж	115	6	Балкон				5.8	1.7		2.77	
ИТОГО по квартире:				43.1	10.5	32.6	5.8	1.7			
Второй этаж	116	1	Жилая	12.8	12.8					2.77	
Второй этаж	116	2	Жилая	13.7	13.7					2.77	
Второй этаж	116	3	Кухня	8.6		8.6				2.77	
Второй этаж	116	4	Санузел	4.5		4.5				2.77	
Второй этаж	116	5	Прихожая	9.4		9.4				2.77	
Второй этаж	116	6	Балкон				5.3	1.6		2.77	
ИТОГО по квартире:				49.0	26.5	22.5	5.3	1.6			
Второй этаж	117	1	Жилая	11.6	11.6					2.77	
Второй этаж	117	2	Жилая	17.1	17.1					2.77	
Второй этаж	117	3	Кухня	10.5		10.5				2.77	
Второй этаж	117	4	Прихожая	7.4		7.4				2.77	
Второй этаж	117	5	Санузел	4.1		4.1				2.77	
Второй этаж	117	6	Балкон				4.6	1.4		2.77	
ИТОГО по квартире:				50.7	28.7	22.0	4.6	1.4			
Второй этаж	118	1	Жилая	16.1	16.1					2.77	
Второй этаж	118	2	Кухня-ниша	5.0		5.0				2.77	
Второй этаж	118	3	Санузел	4.1		4.1				2.77	
Второй этаж	118	4	Прихожая	4.9		4.9				2.77	
Второй этаж	118	5	Балкон				6.3	1.9		2.77	
ИТОГО по квартире:				30.1	16.1	14.0	6.3	1.9			
Второй этаж	119	1	Жилая	11.7	11.7					2.77	
Второй этаж	119	2	Кухня	10.8		10.8				2.77	
Второй этаж	119	3	Санузел	4.7		4.7				2.77	
Второй этаж	119	4	Прихожая	7.4		7.4				2.77	
Второй этаж	119	5	Лоджия				7.9	4.0		2.77	
ИТОГО по квартире:				34.6	11.7	22.9	7.9	4.0			
Второй этаж	120	1	Жилая	8.9	8.9					2.77	
Второй этаж	120	2	Кухня-столовая	9.5		9.5				2.77	
Второй этаж	120	3	Зона кухни	5.6		5.6				2.77	
Второй этаж	120	4	Санузел	3.9		3.9				2.77	
Второй этаж	120	5	Прихожая	6.6		6.6				2.77	
Второй этаж	120	6	Лоджия				7.9	4.0		2.77	
ИТОГО по квартире:				34.5	8.9	25.6	7.9	4.0			
Второй этаж	121	1	Жилая	12.7	12.7					2.77	
Второй этаж	121	2	Кухня-столовая	15.0		15.0				2.77	
Второй этаж	121	3	Зона кухни	7.2		7.2				2.77	
Второй этаж	121	4	Прихожая	4.1		4.1				2.77	
Второй этаж	121	5	Санузел	6.3		6.3				2.77	
Второй этаж	121	7	Балкон				9.1	2.7		2.77	
ИТОГО по квартире:				45.3	12.7	32.6	9.1	2.7			
Второй этаж	122	1	Жилая	10.9	10.9					2.77	
Второй этаж	122	2	Жилая	17.1	17.1					2.77	
Второй этаж	122	3	Кухня	9.9		9.9				2.77	
Второй этаж	122	4	Санузел	5.1		5.1				2.77	

Второй этаж	122	5	Прихожая	9.0		9.0						2.77	
Второй этаж	122	6	Балкон				7.0	2.1				2.77	
ИТОГО по квартире:				52.0	28.0	24.0	7.0	2.1					
Второй этаж	123	1	Жилая	9.8	9.8							2.77	
Второй этаж	123	2	Жилая	14.2	14.2							2.77	
Второй этаж	123	3	Жилая	16.7	16.7							2.77	
Второй этаж	123	4	Кухня	9.5		9.5						2.77	
Второй этаж	123	5	Санузел	5.0		5.0						2.77	
Второй этаж	123	6	Прихожая	11.3		11.3						2.77	
Второй этаж	123	7	Уборная	2.1		2.1						2.77	
Второй этаж	123	8	Балкон				6.6	2.0				2.77	
ИТОГО по квартире:				68.6	40.7	27.9	6.6	2.0					
Второй этаж	124	1	Жилая	10.3	10.3							2.77	
Второй этаж	124	2	Кухня-столовая	14.4		14.4						2.77	
Второй этаж	124	3	Зона кухни	7.0		7.0						2.77	
Второй этаж	124	4	Прихожая	7.1		7.1						2.77	
Второй этаж	124	5	Санузел	4.8		4.8						2.77	
Второй этаж	124	6	Балкон				6.0	1.8				2.77	
ИТОГО по квартире:				43.6	10.3	33.3	6.0	1.8					
Второй этаж	МОП	1	Межквартирный коридор								38.0	2.77	
Второй этаж	МОП	2	Лифтовой холл								5.5	2.77	
Второй этаж	МОП	3	Тамбур-шлюз								7.8	2.77	
Второй этаж	МОП	4	Лестничная клетка								14.6	2.77	
Второй этаж	МОП	5	Межквартирный коридор								38.4	2.77	
Второй этаж	МОП	6	Лифтовой холл								5.7	2.77	
Второй этаж	МОП	7	Тамбур-шлюз								7.7	2.77	
Второй этаж	МОП	8	Лестничная клетка								14.7	2.77	
ИТОГО по этажу: Второй этаж				902.50	398.70	503.80	141.20	52.00				132.40	
Третий этаж	22	1	Жилая	10.4	10.4							2.76	
Третий этаж	22	2	Кухня-столовая	14.5		14.5						2.76	
Третий этаж	22	3	Зона кухни	7.8		7.8						2.76	
Третий этаж	22	4	Прихожая	7.1		7.1						2.76	
Третий этаж	22	5	Санузел	4.4		4.4						2.76	
Третий этаж	22	6	Балкон				5.7	1.7				2.76	
ИТОГО по квартире:				44.2	10.4	33.8	5.7	1.7					
Третий этаж	23	1	Жилая	12.7	12.7							2.76	
Третий этаж	23	2	Жилая	13.7	13.7							2.76	
Третий этаж	23	3	Кухня	8.6		8.6						2.76	
Третий этаж	23	4	Санузел	4.4		4.4						2.76	
Третий этаж	23	5	Прихожая	9.6		9.6						2.76	
Третий этаж	23	6	Балкон				5.3	1.6				2.76	
ИТОГО по квартире:				49.0	26.4	22.6	5.3	1.6					
Третий этаж	24	1	Жилая	11.4	11.4							2.76	
Третий этаж	24	2	Жилая	16.2	16.2							2.76	
Третий этаж	24	3	Кухня	9.7		9.7						2.76	
Третий этаж	24	4	Прихожая	7.9		7.9						2.76	
Третий этаж	24	5	Санузел	4.5		4.5						2.76	
Третий этаж	24	6	Балкон				7.5	2.3				2.76	
ИТОГО по квартире:				49.7	27.6	22.1	7.5	2.3					
Третий этаж	25	1	Жилая	16.1	16.1							2.76	
Третий этаж	25	2	Кухня-ниша	5.0		5.0						2.76	
Третий этаж	25	3	Санузел	4.2		4.2						2.76	
Третий этаж	25	4	Прихожая	4.6		4.6						2.76	
Третий этаж	25	5	Балкон				6.6	2.0				2.76	
ИТОГО по квартире:				29.9	16.1	13.8	6.6	2.0					
Третий этаж	26	1	Жилая	8.9	8.9							2.76	
Третий этаж	26	2	Кухня-столовая	9.6		9.6						2.76	
Третий этаж	26	3	Зона кухни	5.5		5.5						2.76	
Третий этаж	26	4	Санузел	4.0		4.0						2.76	
Третий этаж	26	5	Прихожая	6.6		6.6						2.76	
Третий этаж	26	6	Лоджия				7.9	4.0				2.76	
ИТОГО по квартире:				34.6	8.9	25.7	7.9	4.0					
Третий этаж	27	1	Жилая	8.9	8.9							2.76	
Третий этаж	27	2	Кухня-столовая	9.6		9.6						2.76	
Третий этаж	27	3	Зона кухни	5.2		5.2						2.76	
Третий этаж	27	4	Санузел	3.5		3.5						2.76	
Третий этаж	27	5	Прихожая	7.5		7.5						2.76	
Третий этаж	27	6	Лоджия				7.9	4.0				2.76	
ИТОГО по квартире:				34.7	8.9	25.8	7.9	4.0					
Третий этаж	28	1	Жилая	15.9	15.9							2.76	
Третий этаж	28	2	Кухня-ниша	5.0		5.0						2.76	
Третий этаж	28	3	Санузел	3.9		3.9						2.76	
Третий этаж	28	4	Прихожая	4.7		4.7						2.76	
Третий этаж	28	5	Лоджия				6.8	3.4				2.76	
ИТОГО по квартире:				29.5	15.9	13.6	6.8	3.4					
Третий этаж	29	1	Жилая	15.8	15.8							2.76	
Третий этаж	29	2	Кухня-ниша	5.0		5.0						2.76	
Третий этаж	29	3	Санузел	4.2		4.2						2.76	
Третий этаж	29	4	Прихожая	4.7		4.7						2.76	
Третий этаж	29	5	Балкон				6.7	2.0				2.76	
ИТОГО по квартире:				29.7	15.8	13.9	6.7	2.0					
Третий этаж	30	1	Жилая	11.3	11.3							2.76	
Третий этаж	30	2	Жилая	16.4	16.4							2.76	
Третий этаж	30	3	Кухня	10.0		10.0						2.76	
Третий этаж	30	4	Прихожая	7.8		7.8						2.76	
Третий этаж	30	5	Санузел	4.0		4.0						2.76	
Третий этаж	30	6	Балкон				5.7	1.7				2.76	
ИТОГО по квартире:				49.5	27.7	21.8	5.7	1.7					
Третий этаж	31	1	Жилая	10.2	10.2							2.76	
Третий этаж	31	2	Жилая	10.0	10.0							2.76	
Третий этаж	31	3	Жилая	15.6	15.6							2.76	
Третий этаж	31	4	Кухня	6.0		6.0						2.76	
Третий этаж	31	5	Санузел	4.1		4.1						2.76	
Третий этаж	31	6	Уборная	2.1		2.1						2.76	
Третий этаж	31	7	Прихожая	9.5		9.5						2.76	
Третий этаж	31	8	Балкон				4.8	1.4				2.76	
ИТОГО по квартире:				57.5	35.8	21.7	4.8	1.4					
Третий этаж	32	1	Жилая	12.1	12.1							2.76	
Третий этаж	32	2	Кухня-столовая	16.5		16.5						2.76	

Третий этаж	32	3	Зона кухни	4.3		4.3					2.76	
Третий этаж	32	4	Прихожая	6.1		6.1					2.76	
Третий этаж	32	5	Санузел	4.6		4.6					2.76	
Третий этаж	32	6	Лоджия				9.8	4.9			2.76	
ИТОГО по квартире:				43.6	12.1	31.5	9.8	4.9				
Третий этаж	125	1	Жилая	10.4	10.4						2.76	
Третий этаж	125	2	Кухня-столовая	14.3		14.3					2.76	
Третий этаж	125	3	Зона кухни	6.4		6.4					2.76	
Третий этаж	125	4	Прихожая	7.0		7.0					2.76	
Третий этаж	125	5	Санузел	4.7		4.7					2.76	
Третий этаж	125	6	Балкон				5.8	1.7			2.76	
ИТОГО по квартире:				42.8	10.4	32.4	5.8	1.7				
Третий этаж	126	1	Жилая	12.7	12.7						2.76	
Третий этаж	126	2	Жилая	13.8	13.8						2.76	
Третий этаж	126	3	Кухня	8.6		8.6					2.76	
Третий этаж	126	4	Санузел	4.4		4.4					2.76	
Третий этаж	126	5	Прихожая	9.4		9.4					2.76	
Третий этаж	126	6	Балкон				5.3	1.6			2.76	
ИТОГО по квартире:				48.9	26.5	22.4	5.3	1.6				
Третий этаж	127	1	Жилая	11.6	11.6						2.76	
Третий этаж	127	2	Жилая	16.9	16.9						2.76	
Третий этаж	127	3	Кухня	10.4		10.4					2.76	
Третий этаж	127	4	Прихожая	7.4		7.4					2.76	
Третий этаж	127	5	Санузел	4.1		4.1					2.76	
Третий этаж	127	6	Балкон				4.6	1.4			2.76	
ИТОГО по квартире:				50.4	28.5	21.9	4.6	1.4				
Третий этаж	128	1	Жилая	16.2	16.2						2.76	
Третий этаж	128	2	Кухня-ниша	5.0		5.0					2.76	
Третий этаж	128	3	Санузел	4.0		4.0					2.76	
Третий этаж	128	4	Прихожая	4.9		4.9					2.76	
Третий этаж	128	5	Балкон				6.3	1.9			2.76	
ИТОГО по квартире:				30.1	16.2	13.9	6.3	1.9				
Третий этаж	129	1	Жилая	11.8	11.8						2.76	
Третий этаж	129	2	Кухня	10.8		10.8					2.76	
Третий этаж	129	3	Санузел	4.6		4.6					2.76	
Третий этаж	129	4	Прихожая	7.3		7.3					2.76	
Третий этаж	129	5	Лоджия				7.9	4.0			2.76	
ИТОГО по квартире:				34.5	11.8	22.7	7.9	4.0				
Третий этаж	130	1	Жилая	9.0	9.0						2.76	
Третий этаж	130	2	Кухня-столовая	9.5		9.5					2.76	
Третий этаж	130	3	Зона кухни	5.6		5.6					2.76	
Третий этаж	130	4	Санузел	4.0		4.0					2.76	
Третий этаж	130	5	Прихожая	6.5		6.5					2.76	
Третий этаж	130	6	Лоджия				7.9	4.0			2.76	
ИТОГО по квартире:				34.6	9.0	25.6	7.9	4.0				
Третий этаж	131	1	Жилая	12.8	12.8						2.76	
Третий этаж	131	2	Кухня-столовая	15.0		15.0					2.76	
Третий этаж	131	3	Зона кухни	7.2		7.2					2.76	
Третий этаж	131	4	Прихожая	4.1		4.1					2.76	
Третий этаж	131	5	Санузел	6.3		6.3					2.76	
Третий этаж	131	7	Балкон				9.1	2.7			2.76	
ИТОГО по квартире:				45.4	12.8	32.6	9.1	2.7				
Третий этаж	132	1	Жилая	10.9	10.9						2.76	
Третий этаж	132	2	Жилая	17.2	17.2						2.76	
Третий этаж	132	3	Кухня	9.9		9.9					2.76	
Третий этаж	132	4	Санузел	5.0		5.0					2.76	
Третий этаж	132	5	Прихожая	9.0		9.0					2.76	
Третий этаж	132	6	Балкон				7.0	2.1			2.76	
ИТОГО по квартире:				52.0	28.1	23.9	7.0	2.1				
Третий этаж	133	1	Жилая	9.7	9.7						2.76	
Третий этаж	133	2	Жилая	14.3	14.3						2.76	
Третий этаж	133	3	Жилая	16.6	16.6						2.76	
Третий этаж	133	4	Кухня	9.5		9.5					2.76	
Третий этаж	133	5	Санузел	5.0		5.0					2.76	
Третий этаж	133	6	Прихожая	11.1		11.1					2.76	
Третий этаж	133	7	Уборная	2.1		2.1					2.76	
Третий этаж	133	8	Балкон				6.6	2.0			2.76	
ИТОГО по квартире:				68.3	40.6	27.7	6.6	2.0				
Третий этаж	134	1	Жилая	10.4	10.4						2.76	
Третий этаж	134	2	Кухня-столовая	14.8		14.8					2.76	
Третий этаж	134	3	Зона кухни	6.7		6.7					2.76	
Третий этаж	134	4	Прихожая	7.0		7.0					2.76	
Третий этаж	134	5	Санузел	4.8		4.8					2.76	
Третий этаж	134	6	Балкон				6.0	1.8			2.76	
ИТОГО по квартире:				43.7	10.4	33.3	6.0	1.8				
Третий этаж	МОП	1	Межквартирный коридор							38.0	2.76	
Третий этаж	МОП	2	Лифтовой холл							5.5	2.76	
Третий этаж	МОП	3	Тамбур-шлюз							7.8	2.76	
Третий этаж	МОП	4	Лестничная клетка							14.6	2.76	
Третий этаж	МОП	5	Межквартирный коридор							38.4	2.76	
Третий этаж	МОП	6	Лифтовой холл							5.7	2.76	
Третий этаж	МОП	7	Тамбур-шлюз							7.7	2.76	
Третий этаж	МОП	8	Лестничная клетка							14.7	2.76	
ИТОГО по этажу: Третий этаж				902.60	399.90	502.70	141.20	52.00			132.40	
Четвертый этаж	33	1	Жилая	10.4	10.4						2.75	
Четвертый этаж	33	2	Кухня-столовая	14.6		14.6					2.75	
Четвертый этаж	33	3	Зона кухни	7.9		7.9					2.75	
Четвертый этаж	33	4	Прихожая	7.2		7.2					2.75	
Четвертый этаж	33	5	Санузел	4.4		4.4					2.75	
Четвертый этаж	33	6	Балкон				5.7	1.7			2.75	
ИТОГО по квартире:				44.5	10.4	34.1	5.7	1.7				
Четвертый этаж	34	1	Жилая	12.8	12.8						2.75	
Четвертый этаж	34	2	Жилая	13.7	13.7						2.75	
Четвертый этаж	34	3	Кухня	8.6		8.6					2.75	
Четвертый этаж	34	4	Санузел	4.4		4.4					2.75	
Четвертый этаж	34	5	Прихожая	9.6		9.6					2.75	
Четвертый этаж	34	6	Балкон				5.3	1.6			2.75	
ИТОГО по квартире:				49.1	26.5	22.6	5.3	1.6				
Четвертый этаж	35	1	Жилая	11.5	11.5						2.75	

Четвертый этаж	35	2	Жилая	16.1	16.1						2.75	
Четвертый этаж	35	3	Кухня	9.6		9.6					2.75	
Четвертый этаж	35	4	Прихожая	7.7		7.7					2.75	
Четвертый этаж	35	5	Санузел	4.5		4.5					2.75	
Четвертый этаж	35	6	Балкон				7.5	2.3			2.75	
ИТОГО по квартире:				49.4	27.6	21.8	7.5	2.3				
Четвертый этаж	36	1	Жилая	16.1	16.1						2.75	
Четвертый этаж	36	2	Кухня-ниша	5.0		5.0					2.75	
Четвертый этаж	36	3	Санузел	4.2		4.2					2.75	
Четвертый этаж	36	4	Прихожая	4.4		4.4					2.75	
Четвертый этаж	36	5	Балкон				6.6	2.0			2.75	
ИТОГО по квартире:				29.7	16.1	13.6	6.6	2.0				
Четвертый этаж	37	1	Жилая	8.9	8.9						2.75	
Четвертый этаж	37	2	Кухня-столовая	9.6		9.6					2.75	
Четвертый этаж	37	3	Зона кухни	5.5		5.5					2.75	
Четвертый этаж	37	4	Санузел	4.0		4.0					2.75	
Четвертый этаж	37	5	Прихожая	6.5		6.5					2.75	
Четвертый этаж	37	6	Лоджия				7.9	4.0			2.75	
ИТОГО по квартире:				34.5	8.9	25.6	7.9	4.0				
Четвертый этаж	38	1	Жилая	8.9	8.9						2.75	
Четвертый этаж	38	2	Кухня-столовая	9.6		9.6					2.75	
Четвертый этаж	38	3	Зона кухни	5.2		5.2					2.75	
Четвертый этаж	38	4	Санузел	3.5		3.5					2.75	
Четвертый этаж	38	5	Прихожая	7.4		7.4					2.75	
Четвертый этаж	38	6	Лоджия				7.9	4.0			2.75	
ИТОГО по квартире:				34.6	8.9	25.7	7.9	4.0				
Четвертый этаж	39	1	Жилая	15.7	15.7						2.75	
Четвертый этаж	39	2	Кухня-ниша	5.0		5.0					2.75	
Четвертый этаж	39	3	Санузел	4.0		4.0					2.75	
Четвертый этаж	39	4	Прихожая	4.6		4.6					2.75	
Четвертый этаж	39	5	Лоджия				6.8	3.4			2.75	
ИТОГО по квартире:				29.3	15.7	13.6	6.8	3.4				
Четвертый этаж	40	1	Жилая	15.6	15.6						2.75	
Четвертый этаж	40	2	Кухня-ниша	5.0		5.0					2.75	
Четвертый этаж	40	3	Санузел	4.3		4.3					2.75	
Четвертый этаж	40	4	Прихожая	4.7		4.7					2.75	
Четвертый этаж	40	5	Балкон				6.7	2.0			2.75	
ИТОГО по квартире:				29.6	15.6	14.0	6.7	2.0				
Четвертый этаж	41	1	Жилая	11.3	11.3						2.75	
Четвертый этаж	41	2	Жилая	16.3	16.3						2.75	
Четвертый этаж	41	3	Кухня	10.0		10.0					2.75	
Четвертый этаж	41	4	Прихожая	7.7		7.7					2.75	
Четвертый этаж	41	5	Санузел	4.0		4.0					2.75	
Четвертый этаж	41	6	Балкон				5.7	1.7			2.75	
ИТОГО по квартире:				49.3	27.6	21.7	5.7	1.7				
Четвертый этаж	42	1	Жилая	10.2	10.2						2.75	
Четвертый этаж	42	2	Жилая	9.9	9.9						2.75	
Четвертый этаж	42	3	Жилая	15.4	15.4						2.75	
Четвертый этаж	42	4	Кухня	6.0		6.0					2.75	
Четвертый этаж	42	5	Санузел	4.1		4.1					2.75	
Четвертый этаж	42	6	Уборная	2.1		2.1					2.75	
Четвертый этаж	42	7	Прихожая	9.5		9.5					2.75	
Четвертый этаж	42	8	Балкон				4.8	1.4			2.75	
ИТОГО по квартире:				57.2	35.5	21.7	4.8	1.4				
Четвертый этаж	43	1	Жилая	12.0	12.0						2.75	
Четвертый этаж	43	2	Кухня-столовая	16.4		16.4					2.75	
Четвертый этаж	43	3	Зона кухни	4.2		4.2					2.75	
Четвертый этаж	43	4	Прихожая	6.1		6.1					2.75	
Четвертый этаж	43	5	Санузел	4.7		4.7					2.75	
Четвертый этаж	43	6	Лоджия				9.8	4.9			2.75	
ИТОГО по квартире:				43.4	12.0	31.4	9.8	4.9				
Четвертый этаж	135	1	Жилая	10.4	10.4						2.75	
Четвертый этаж	135	2	Кухня-столовая	14.3		14.3					2.75	
Четвертый этаж	135	3	Зона кухни	6.4		6.4					2.75	
Четвертый этаж	135	4	Прихожая	7.1		7.1					2.75	
Четвертый этаж	135	5	Санузел	4.7		4.7					2.75	
Четвертый этаж	135	6	Балкон				5.8	1.7			2.75	
ИТОГО по квартире:				42.9	10.4	32.5	5.8	1.7				
Четвертый этаж	136	1	Жилая	12.8	12.8						2.75	
Четвертый этаж	136	2	Жилая	13.7	13.7						2.75	
Четвертый этаж	136	3	Кухня	8.6		8.6					2.75	
Четвертый этаж	136	4	Санузел	4.4		4.4					2.75	
Четвертый этаж	136	5	Прихожая	9.2		9.2					2.75	
Четвертый этаж	136	6	Балкон				5.3	1.6			2.75	
ИТОГО по квартире:				48.7	26.5	22.2	5.3	1.6				
Четвертый этаж	137	1	Жилая	11.6	11.6						2.75	
Четвертый этаж	137	2	Жилая	17.1	17.1						2.75	
Четвертый этаж	137	3	Кухня	10.5		10.5					2.75	
Четвертый этаж	137	4	Прихожая	7.4		7.4					2.75	
Четвертый этаж	137	5	Санузел	4.1		4.1					2.75	
Четвертый этаж	137	6	Балкон				4.6	1.4			2.75	
ИТОГО по квартире:				50.7	28.7	22.0	4.6	1.4				
Четвертый этаж	138	1	Жилая	16.2	16.2						2.75	
Четвертый этаж	138	2	Кухня-ниша	5.0		5.0					2.75	
Четвертый этаж	138	3	Санузел	4.0		4.0					2.75	
Четвертый этаж	138	4	Прихожая	4.8		4.8					2.75	
Четвертый этаж	138	5	Балкон				6.3	1.9			2.75	
ИТОГО по квартире:				30.0	16.2	13.8	6.3	1.9				
Четвертый этаж	139	1	Жилая	11.7	11.7						2.75	
Четвертый этаж	139	2	Кухня	10.7		10.7					2.75	
Четвертый этаж	139	3	Санузел	4.6		4.6					2.75	
Четвертый этаж	139	4	Прихожая	7.2		7.2					2.75	
Четвертый этаж	139	5	Лоджия				7.9	4.0			2.75	
ИТОГО по квартире:				34.2	11.7	22.5	7.9	4.0				
Четвертый этаж	140	1	Жилая	9.0	9.0						2.75	
Четвертый этаж	140	2	Кухня-столовая	9.5		9.5					2.75	
Четвертый этаж	140	3	Зона кухни	5.6		5.6					2.75	
Четвертый этаж	140	4	Санузел	4.0		4.0					2.75	
Четвертый этаж	140	5	Прихожая	6.5		6.5					2.75	

	Четвертый этаж	140	6	Лоджия				7.9	4.0				2.75
ИТОГО по квартире:					34.6	9.0	25.6	7.9	4.0				
	Четвертый этаж	141	1	Жилая		12.8							2.75
	Четвертый этаж	141	2	Кухня-столовая		15.0		15.0					2.75
	Четвертый этаж	141	3	Зона кухни		7.2		7.2					2.75
	Четвертый этаж	141	4	Прихожая		4.1		4.1					2.75
	Четвертый этаж	141	5	Санузел		6.4		6.4					2.75
	Четвертый этаж	141	7	Балкон					9.1	2.7			2.75
ИТОГО по квартире:					45.5	12.8	32.7	9.1	2.7				
	Четвертый этаж	142	1	Жилая		10.9		10.9					2.75
	Четвертый этаж	142	2	Жилая		17.2		17.2					2.75
	Четвертый этаж	142	3	Кухня		9.9		9.9					2.75
	Четвертый этаж	142	4	Санузел		5.0		5.0					2.75
	Четвертый этаж	142	5	Прихожая		9.0		9.0					2.75
	Четвертый этаж	142	6	Балкон					7.0	2.1			2.75
ИТОГО по квартире:					52.0	28.1	23.9	7.0	2.1				
	Четвертый этаж	143	1	Жилая		9.7		9.7					2.75
	Четвертый этаж	143	2	Жилая		14.3		14.3					2.75
	Четвертый этаж	143	3	Жилая		16.6		16.6					2.75
	Четвертый этаж	143	4	Кухня		9.5		9.5					2.75
	Четвертый этаж	143	5	Санузел		4.9		4.9					2.75
	Четвертый этаж	143	6	Прихожая		11.2		11.2					2.75
	Четвертый этаж	143	7	Уборная		2.1		2.1					2.75
	Четвертый этаж	143	8	Балкон					6.6	2.0			2.75
ИТОГО по квартире:					68.3	40.6	27.7	6.6	2.0				
	Четвертый этаж	144	1	Жилая		10.4		10.4					2.75
	Четвертый этаж	144	2	Кухня-столовая		14.6		14.6					2.75
	Четвертый этаж	144	3	Зона кухни		6.7		6.7					2.75
	Четвертый этаж	144	4	Прихожая		7.0		7.0					2.75
	Четвертый этаж	144	5	Санузел		4.8		4.8					2.75
	Четвертый этаж	144	6	Балкон					6.0	1.8			2.75
ИТОГО по квартире:					43.5	10.4	33.1	6.0	1.8				
	Четвертый этаж	МОП	1	Межквартирный коридор								38.0	2.75
	Четвертый этаж	МОП	2	Лифтовой холл								5.5	2.75
	Четвертый этаж	МОП	3	Тамбур-шлюз								7.8	2.75
	Четвертый этаж	МОП	4	Лестничная клетка								14.6	2.75
	Четвертый этаж	МОП	5	Межквартирный коридор								38.4	2.75
	Четвертый этаж	МОП	6	Лифтовой холл								5.7	2.75
	Четвертый этаж	МОП	7	Тамбур-шлюз								7.7	2.75
	Четвертый этаж	МОП	8	Лестничная клетка								14.7	2.75
ИТОГО по этажу: Четвертый этаж					901.00	399.20	501.80	141.20	52.00			132.40	
	Пятый этаж	44	1	Жилая		10.5		10.5					2.77
	Пятый этаж	44	2	Кухня-столовая		14.6		14.6					2.77
	Пятый этаж	44	3	Зона кухни		7.9		7.9					2.77
	Пятый этаж	44	4	Прихожая		7.1		7.1					2.77
	Пятый этаж	44	5	Санузел		4.4		4.4					2.77
	Пятый этаж	44	6	Балкон					5.7	1.7			2.77
ИТОГО по квартире:					44.5	10.5	34.0	5.7	1.7				
	Пятый этаж	45	1	Жилая		12.8		12.8					2.77
	Пятый этаж	45	2	Жилая		13.7		13.7					2.77
	Пятый этаж	45	3	Кухня		8.6		8.6					2.77
	Пятый этаж	45	4	Санузел		4.5		4.5					2.77
	Пятый этаж	45	5	Прихожая		9.6		9.6					2.77
	Пятый этаж	45	6	Балкон					5.3	1.6			2.77
ИТОГО по квартире:					49.2	26.5	22.7	5.3	1.6				
	Пятый этаж	46	1	Жилая		11.5		11.5					2.77
	Пятый этаж	46	2	Жилая		16.1		16.1					2.77
	Пятый этаж	46	3	Кухня		9.7		9.7					2.77
	Пятый этаж	46	4	Прихожая		7.6		7.6					2.77
	Пятый этаж	46	5	Санузел		4.5		4.5					2.77
	Пятый этаж	46	6	Балкон					7.5	2.3			2.77
ИТОГО по квартире:					49.4	27.6	21.8	7.5	2.3				
	Пятый этаж	47	1	Жилая		16.1		16.1					2.77
	Пятый этаж	47	2	Кухня-ниша		5.0		5.0					2.77
	Пятый этаж	47	3	Санузел		4.2		4.2					2.77
	Пятый этаж	47	4	Прихожая		4.5		4.5					2.77
	Пятый этаж	47	5	Балкон					6.6	2.0			2.77
ИТОГО по квартире:					29.8	16.1	13.7	6.6	2.0				
	Пятый этаж	48	1	Жилая		8.9		8.9					2.77
	Пятый этаж	48	2	Кухня-столовая		9.3		9.3					2.77
	Пятый этаж	48	3	Зона кухни		5.7		5.7					2.77
	Пятый этаж	48	4	Санузел		3.9		3.9					2.77
	Пятый этаж	48	5	Прихожая		6.5		6.5					2.77
	Пятый этаж	48	6	Лоджия					7.9	4.0			2.77
ИТОГО по квартире:					34.3	8.9	25.4	7.9	4.0				
	Пятый этаж	49	1	Жилая		8.9		8.9					2.77
	Пятый этаж	49	2	Кухня-столовая		9.5		9.5					2.77
	Пятый этаж	49	3	Зона кухни		5.3		5.3					2.77
	Пятый этаж	49	4	Санузел		3.5		3.5					2.77
	Пятый этаж	49	5	Прихожая		7.5		7.5					2.77
	Пятый этаж	49	6	Лоджия					7.9	4.0			2.77
ИТОГО по квартире:					34.7	8.9	25.8	7.9	4.0				
	Пятый этаж	50	1	Жилая		15.8		15.8					2.77
	Пятый этаж	50	2	Кухня-ниша		5.0		5.0					2.77
	Пятый этаж	50	3	Санузел		4.0		4.0					2.77
	Пятый этаж	50	4	Прихожая		4.7		4.7					2.77
	Пятый этаж	50	5	Лоджия					6.8	3.4			2.77
ИТОГО по квартире:					29.5	15.8	13.7	6.8	3.4				
	Пятый этаж	51	1	Жилая		15.7		15.7					2.77
	Пятый этаж	51	2	Кухня-ниша		5.0		5.0					2.77
	Пятый этаж	51	3	Санузел		4.2		4.2					2.77
	Пятый этаж	51	4	Прихожая		4.6		4.6					2.77
	Пятый этаж	51	5	Балкон					6.7	2.0			2.77
ИТОГО по квартире:					29.5	15.7	13.8	6.7	2.0				
	Пятый этаж	52	1	Жилая		11.3		11.3					2.77
	Пятый этаж	52	2	Жилая		16.3		16.3					2.77
	Пятый этаж	52	3	Кухня		9.9		9.9					2.77
	Пятый этаж	52	4	Прихожая		7.8		7.8					2.77
	Пятый этаж	52	5	Санузел		4.0		4.0					2.77

	Пятый этаж	52	6	Балкон				5.7	1.7			2.77
ИТОГО по квартире:					49.3	27.6	21.7	5.7	1.7			
	Пятый этаж	53	1	Жилая	10.2	10.2						2.77
	Пятый этаж	53	2	Жилая	10.1	10.1						2.77
	Пятый этаж	53	3	Жилая	15.4	15.4						2.77
	Пятый этаж	53	4	Кухня	6.0		6.0					2.77
	Пятый этаж	53	5	Санузел	4.1		4.1					2.77
	Пятый этаж	53	6	Уборная	2.1		2.1					2.77
	Пятый этаж	53	7	Прихожая	9.5		9.5					2.77
	Пятый этаж	53	8	Балкон				4.8	1.4			2.77
ИТОГО по квартире:					57.4	35.7	21.7	4.8	1.4			
	Пятый этаж	54	1	Жилая	12.1	12.1						2.77
	Пятый этаж	54	2	Кухня-столовая	16.5		16.5					2.77
	Пятый этаж	54	3	Зона кухни	4.3		4.3					2.77
	Пятый этаж	54	4	Прихожая	6.1		6.1					2.77
	Пятый этаж	54	5	Санузел	4.7		4.7					2.77
	Пятый этаж	54	6	Лоджия				9.8	4.9			2.77
ИТОГО по квартире:					43.7	12.1	31.6	9.8	4.9			
	Пятый этаж	145	1	Жилая	10.4	10.4						2.77
	Пятый этаж	145	2	Кухня-столовая	14.4		14.4					2.77
	Пятый этаж	145	3	Зона кухни	6.3		6.3					2.77
	Пятый этаж	145	4	Прихожая	7.1		7.1					2.77
	Пятый этаж	145	5	Санузел	4.6		4.6					2.77
	Пятый этаж	145	6	Балкон				5.8	1.7			2.77
ИТОГО по квартире:					42.8	10.4	32.4	5.8	1.7			
	Пятый этаж	146	1	Жилая	12.8	12.8						2.77
	Пятый этаж	146	2	Жилая	13.8	13.8						2.77
	Пятый этаж	146	3	Кухня	8.6		8.6					2.77
	Пятый этаж	146	4	Санузел	4.4		4.4					2.77
	Пятый этаж	146	5	Прихожая	9.4		9.4					2.77
	Пятый этаж	146	6	Балкон				5.3	1.6			2.77
ИТОГО по квартире:					49.0	26.6	22.4	5.3	1.6			
	Пятый этаж	147	1	Жилая	11.5	11.5						2.77
	Пятый этаж	147	2	Жилая	17.1	17.1						2.77
	Пятый этаж	147	3	Кухня	10.4		10.4					2.77
	Пятый этаж	147	4	Прихожая	7.3		7.3					2.77
	Пятый этаж	147	5	Санузел	4.1		4.1					2.77
	Пятый этаж	147	6	Балкон				4.6	1.4			2.77
ИТОГО по квартире:					50.4	28.6	21.8	4.6	1.4			
	Пятый этаж	148	1	Жилая	16.0	16.0						2.77
	Пятый этаж	148	2	Кухня-ниша	5.0		5.0					2.77
	Пятый этаж	148	3	Санузел	4.1		4.1					2.77
	Пятый этаж	148	4	Прихожая	4.9		4.9					2.77
	Пятый этаж	148	5	Балкон				6.3	1.9			2.77
ИТОГО по квартире:					30.0	16.0	14.0	6.3	1.9			
	Пятый этаж	149	1	Жилая	11.8	11.8						2.77
	Пятый этаж	149	2	Кухня	10.7		10.7					2.77
	Пятый этаж	149	3	Санузел	4.6		4.6					2.77
	Пятый этаж	149	4	Прихожая	7.3		7.3					2.77
	Пятый этаж	149	5	Лоджия				7.9	4.0			2.77
ИТОГО по квартире:					34.4	11.8	22.6	7.9	4.0			
	Пятый этаж	150	1	Жилая	8.9	8.9						2.77
	Пятый этаж	150	2	Кухня-столовая	9.6		9.6					2.77
	Пятый этаж	150	3	Зона кухни	5.6		5.6					2.77
	Пятый этаж	150	4	Санузел	3.9		3.9					2.77
	Пятый этаж	150	5	Прихожая	6.6		6.6					2.77
	Пятый этаж	150	6	Лоджия				7.9	4.0			2.77
ИТОГО по квартире:					34.6	8.9	25.7	7.9	4.0			
	Пятый этаж	151	1	Жилая	12.8	12.8						2.77
	Пятый этаж	151	2	Кухня-столовая	14.8		14.8					2.77
	Пятый этаж	151	3	Зона кухни	7.2		7.2					2.77
	Пятый этаж	151	4	Прихожая	4.1		4.1					2.77
	Пятый этаж	151	5	Санузел	6.3		6.3					2.77
	Пятый этаж	151	7	Балкон				9.1	2.7			2.77
ИТОГО по квартире:					45.2	12.8	32.4	9.1	2.7			
	Пятый этаж	152	1	Жилая	10.8	10.8						2.77
	Пятый этаж	152	2	Жилая	17.0	17.0						2.77
	Пятый этаж	152	3	Кухня	9.9		9.9					2.77
	Пятый этаж	152	4	Санузел	5.0		5.0					2.77
	Пятый этаж	152	5	Прихожая	8.9		8.9					2.77
	Пятый этаж	152	6	Балкон				7.0	2.1			2.77
ИТОГО по квартире:					51.6	27.8	23.8	7.0	2.1			
	Пятый этаж	153	1	Жилая	9.7	9.7						2.77
	Пятый этаж	153	2	Жилая	14.2	14.2						2.77
	Пятый этаж	153	3	Жилая	16.8	16.8						2.77
	Пятый этаж	153	4	Кухня	9.5		9.5					2.77
	Пятый этаж	153	5	Санузел	4.9		4.9					2.77
	Пятый этаж	153	6	Прихожая	10.9		10.9					2.77
	Пятый этаж	153	7	Уборная	2.1		2.1					2.77
	Пятый этаж	153	8	Балкон				6.6	2.0			2.77
ИТОГО по квартире:					68.1	40.7	27.4	6.6	2.0			
	Пятый этаж	154	1	Жилая	10.3	10.3						2.77
	Пятый этаж	154	2	Кухня-столовая	14.6		14.6					2.77
	Пятый этаж	154	3	Зона кухни	6.8		6.8					2.77
	Пятый этаж	154	4	Прихожая	6.9		6.9					2.77
	Пятый этаж	154	5	Санузел	4.8		4.8					2.77
	Пятый этаж	154	6	Балкон				6.0	1.8			2.77
ИТОГО по квартире:					43.4	10.3	33.1	6.0	1.8			
	Пятый этаж	МОП	1	Межквартирный коридор							38.0	2.77
	Пятый этаж	МОП	2	Лифтовой холл							5.5	2.77
	Пятый этаж	МОП	3	Тамбур-шлюз							7.8	2.77
	Пятый этаж	МОП	4	Лестничная клетка							14.6	2.77
	Пятый этаж	МОП	5	Межквартирный коридор							38.4	2.77
	Пятый этаж	МОП	6	Лифтовой холл							5.7	2.77
	Пятый этаж	МОП	7	Тамбур-шлюз							7.7	2.77
	Пятый этаж	МОП	8	Лестничная клетка							14.7	2.77
ИТОГО по этажу: Пятый этаж					900.80	399.30	501.50	141.20	52.00		132.40	
	Шестой этаж	55	1	Жилая	10.5	10.5						2.77
	Шестой этаж	55	2	Кухня-столовая	14.4		14.4					2.77

Шестой этаж	55	3	Зона кухни	7.9		7.9				2.77	
Шестой этаж	55	4	Прихожая	7.0		7.0				2.77	
Шестой этаж	55	5	Санузел	4.4		4.4				2.77	
Шестой этаж	55	6	Балкон				5.7	1.7		2.77	
ИТОГО по квартире:				44.2	10.5	33.7	5.7	1.7			
Шестой этаж	56	1	Жилая	12.8		12.8				2.77	
Шестой этаж	56	2	Жилая	13.6	13.6					2.77	
Шестой этаж	56	3	Кухня	8.6		8.6				2.77	
Шестой этаж	56	4	Санузел	4.4		4.4				2.77	
Шестой этаж	56	5	Прихожая	9.7		9.7				2.77	
Шестой этаж	56	6	Балкон				5.3	1.6		2.77	
ИТОГО по квартире:				49.1	26.4	22.7	5.3	1.6			
Шестой этаж	57	1	Жилая	11.5	11.5					2.77	
Шестой этаж	57	2	Жилая	16.1	16.1					2.77	
Шестой этаж	57	3	Кухня	9.6		9.6				2.77	
Шестой этаж	57	4	Прихожая	7.8		7.8				2.77	
Шестой этаж	57	5	Санузел	4.5		4.5				2.77	
Шестой этаж	57	6	Балкон				7.5	2.3		2.77	
ИТОГО по квартире:				49.5	27.6	21.9	7.5	2.3			
Шестой этаж	58	1	Жилая	16.0	16.0					2.77	
Шестой этаж	58	2	Кухня-ниша	5.0		5.0				2.77	
Шестой этаж	58	3	Санузел	4.3		4.3				2.77	
Шестой этаж	58	4	Прихожая	4.6		4.6				2.77	
Шестой этаж	58	5	Балкон				6.6	2.0		2.77	
ИТОГО по квартире:				29.9	16.0	13.9	6.6	2.0			
Шестой этаж	59	1	Жилая	8.9	8.9					2.77	
Шестой этаж	59	2	Кухня-столовая	9.7		9.7				2.77	
Шестой этаж	59	3	Зона кухни	5.5		5.5				2.77	
Шестой этаж	59	4	Санузел	4.0		4.0				2.77	
Шестой этаж	59	5	Прихожая	6.5		6.5				2.77	
Шестой этаж	59	6	Лоджия				7.9	4.0		2.77	
ИТОГО по квартире:				34.6	8.9	25.7	7.9	4.0			
Шестой этаж	60	1	Жилая	8.9	8.9					2.77	
Шестой этаж	60	2	Кухня-столовая	9.5		9.5				2.77	
Шестой этаж	60	3	Зона кухни	5.2		5.2				2.77	
Шестой этаж	60	4	Санузел	3.5		3.5				2.77	
Шестой этаж	60	5	Прихожая	7.4		7.4				2.77	
Шестой этаж	60	6	Лоджия				7.9	4.0		2.77	
ИТОГО по квартире:				34.5	8.9	25.6	7.9	4.0			
Шестой этаж	61	1	Жилая	15.7	15.7					2.77	
Шестой этаж	61	2	Кухня-ниша	5.0		5.0				2.77	
Шестой этаж	61	3	Санузел	3.9		3.9				2.77	
Шестой этаж	61	4	Прихожая	4.6		4.6				2.77	
Шестой этаж	61	5	Лоджия				6.8	3.4		2.77	
ИТОГО по квартире:				29.2	15.7	13.5	6.8	3.4			
Шестой этаж	62	1	Жилая	15.7	15.7					2.77	
Шестой этаж	62	2	Кухня-ниша	5.0		5.0				2.77	
Шестой этаж	62	3	Санузел	4.2		4.2				2.77	
Шестой этаж	62	4	Прихожая	4.7		4.7				2.77	
Шестой этаж	62	5	Балкон				6.7	2.0		2.77	
ИТОГО по квартире:				29.6	15.7	13.9	6.7	2.0			
Шестой этаж	63	1	Жилая	11.3	11.3					2.77	
Шестой этаж	63	2	Жилая	16.3	16.3					2.77	
Шестой этаж	63	3	Кухня	10.0		10.0				2.77	
Шестой этаж	63	4	Прихожая	7.8		7.8				2.77	
Шестой этаж	63	5	Санузел	4.1		4.1				2.77	
Шестой этаж	63	6	Балкон				5.7	1.7		2.77	
ИТОГО по квартире:				49.5	27.6	21.9	5.7	1.7			
Шестой этаж	64	1	Жилая	10.2	10.2					2.77	
Шестой этаж	64	2	Жилая	10.1	10.1					2.77	
Шестой этаж	64	3	Жилая	15.3	15.3					2.77	
Шестой этаж	64	4	Кухня	6.0		6.0				2.77	
Шестой этаж	64	5	Санузел	4.1		4.1				2.77	
Шестой этаж	64	6	Уборная	2.1		2.1				2.77	
Шестой этаж	64	7	Прихожая	9.5		9.5				2.77	
Шестой этаж	64	8	Балкон				4.8	1.4		2.77	
ИТОГО по квартире:				57.3	35.6	21.7	4.8	1.4			
Шестой этаж	65	1	Жилая	12.1	12.1					2.77	
Шестой этаж	65	2	Кухня-столовая	16.4		16.4				2.77	
Шестой этаж	65	3	Зона кухни	4.3		4.3				2.77	
Шестой этаж	65	4	Прихожая	6.1		6.1				2.77	
Шестой этаж	65	5	Санузел	4.7		4.7				2.77	
Шестой этаж	65	6	Лоджия				9.8	4.9		2.77	
ИТОГО по квартире:				43.6	12.1	31.5	9.8	4.9			
Шестой этаж	155	1	Жилая	10.4	10.4					2.77	
Шестой этаж	155	2	Кухня-столовая	14.4		14.4				2.77	
Шестой этаж	155	3	Зона кухни	6.4		6.4				2.77	
Шестой этаж	155	4	Прихожая	7.2		7.2				2.77	
Шестой этаж	155	5	Санузел	4.7		4.7				2.77	
Шестой этаж	155	6	Балкон				5.8	1.7		2.77	
ИТОГО по квартире:				43.1	10.4	32.7	5.8	1.7			
Шестой этаж	156	1	Жилая	12.8	12.8					2.77	
Шестой этаж	156	2	Жилая	13.8	13.8					2.77	
Шестой этаж	156	3	Кухня	8.6		8.6				2.77	
Шестой этаж	156	4	Санузел	4.5		4.5				2.77	
Шестой этаж	156	5	Прихожая	9.3		9.3				2.77	
Шестой этаж	156	6	Балкон				5.3	1.6		2.77	
ИТОГО по квартире:				49.0	26.6	22.4	5.3	1.6			
Шестой этаж	157	1	Жилая	11.6	11.6					2.77	
Шестой этаж	157	2	Жилая	16.9	16.9					2.77	
Шестой этаж	157	3	Кухня	10.6		10.6				2.77	
Шестой этаж	157	4	Прихожая	7.2		7.2				2.77	
Шестой этаж	157	5	Санузел	4.1		4.1				2.77	
Шестой этаж	157	6	Балкон				4.6	1.4		2.77	
ИТОГО по квартире:				50.4	28.5	21.9	4.6	1.4			
Шестой этаж	158	1	Жилая	16.1	16.1					2.77	
Шестой этаж	158	2	Кухня-ниша	5.0		5.0				2.77	
Шестой этаж	158	3	Санузел	4.0		4.0				2.77	
Шестой этаж	158	4	Прихожая	4.8		4.8				2.77	

Шестой этаж	158	5	Балкон				6.3	1.9			2.77
ИТОГО по квартире:				29.9	16.1	13.8	6.3	1.9			
Шестой этаж	159	1	Жилая		11.9						2.77
Шестой этаж	159	2	Кухня		10.7		10.7				2.77
Шестой этаж	159	3	Санузел		4.6		4.6				2.77
Шестой этаж	159	4	Прихожая		7.3		7.3				2.77
Шестой этаж	159	5	Лоджия					7.9	4.0		2.77
ИТОГО по квартире:				34.5	11.9	22.6	7.9	4.0			
Шестой этаж	160	1	Жилая		8.9	8.9					2.77
Шестой этаж	160	2	Кухня-столовая		9.6		9.6				2.77
Шестой этаж	160	3	Зона кухни		5.5		5.5				2.77
Шестой этаж	160	4	Санузел		4.0		4.0				2.77
Шестой этаж	160	5	Прихожая		6.5		6.5				2.77
Шестой этаж	160	6	Лоджия					7.9	4.0		2.77
ИТОГО по квартире:				34.5	8.9	25.6	7.9	4.0			
Шестой этаж	161	1	Жилая		12.7	12.7					2.77
Шестой этаж	161	2	Кухня-столовая		14.9		14.9				2.77
Шестой этаж	161	3	Зона кухни		7.2		7.2				2.77
Шестой этаж	161	4	Прихожая		4.1		4.1				2.77
Шестой этаж	161	5	Санузел		6.4		6.4				2.77
Шестой этаж	161	7	Балкон					9.1	2.7		2.77
ИТОГО по квартире:				45.3	12.7	32.6	9.1	2.7			
Шестой этаж	162	1	Жилая		10.8	10.8					2.77
Шестой этаж	162	2	Жилая		17.0	17.0					2.77
Шестой этаж	162	3	Кухня		9.9		9.9				2.77
Шестой этаж	162	4	Санузел		5.0		5.0				2.77
Шестой этаж	162	5	Прихожая		8.9		8.9				2.77
Шестой этаж	162	6	Балкон					7.0	2.1		2.77
ИТОГО по квартире:				51.6	27.8	23.8	7.0	2.1			
Шестой этаж	163	1	Жилая		9.7	9.7					2.77
Шестой этаж	163	2	Жилая		14.2	14.2					2.77
Шестой этаж	163	3	Жилая		16.7	16.7					2.77
Шестой этаж	163	4	Кухня		9.5		9.5				2.77
Шестой этаж	163	5	Санузел		5.0		5.0				2.77
Шестой этаж	163	6	Прихожая		11.1		11.1				2.77
Шестой этаж	163	7	Уборная		2.0		2.0				2.77
Шестой этаж	163	8	Балкон					6.6	2.0		2.77
ИТОГО по квартире:				68.2	40.6	27.6	6.6	2.0			
Шестой этаж	164	1	Жилая		10.4	10.4					2.77
Шестой этаж	164	2	Кухня-столовая		14.5		14.5				2.77
Шестой этаж	164	3	Зона кухни		6.9		6.9				2.77
Шестой этаж	164	4	Прихожая		7.1		7.1				2.77
Шестой этаж	164	5	Санузел		4.8		4.8				2.77
Шестой этаж	164	6	Балкон					6.0	1.8		2.77
ИТОГО по квартире:				43.7	10.4	33.3	6.0	1.8			
Шестой этаж	МОП	1	Межквартирный коридор							38.0	2.77
Шестой этаж	МОП	2	Лифтовой холл							5.5	2.77
Шестой этаж	МОП	3	Тамбур-шлюз							7.8	2.77
Шестой этаж	МОП	4	Лестничная клетка							14.6	2.77
Шестой этаж	МОП	5	Межквартирный коридор							38.4	2.77
Шестой этаж	МОП	6	Лифтовой холл							5.7	2.77
Шестой этаж	МОП	7	Тамбур-шлюз							7.7	2.77
Шестой этаж	МОП	8	Лестничная клетка							14.7	2.77
ИТОГО по этажу: Шестой этаж				901.20	398.90	502.30	141.20	52.00			132.40
Седьмой этаж	66	1	Жилая		10.4	10.4					2.77
Седьмой этаж	66	2	Кухня-столовая		14.6		14.6				2.77
Седьмой этаж	66	3	Зона кухни		7.7		7.7				2.77
Седьмой этаж	66	4	Прихожая		7.1		7.1				2.77
Седьмой этаж	66	5	Санузел		4.4		4.4				2.77
Седьмой этаж	66	6	Балкон					5.7	1.7		2.77
ИТОГО по квартире:				44.2	10.4	33.8	5.7	1.7			
Седьмой этаж	67	1	Жилая		12.8	12.8					2.77
Седьмой этаж	67	2	Жилая		13.7	13.7					2.77
Седьмой этаж	67	3	Кухня		8.6		8.6				2.77
Седьмой этаж	67	4	Санузел		4.4		4.4				2.77
Седьмой этаж	67	5	Прихожая		9.6		9.6				2.77
Седьмой этаж	67	6	Балкон					5.3	1.6		2.77
ИТОГО по квартире:				49.1	26.5	22.6	5.3	1.6			
Седьмой этаж	68	1	Жилая		11.5	11.5					2.77
Седьмой этаж	68	2	Жилая		16.1	16.1					2.77
Седьмой этаж	68	3	Кухня		9.7		9.7				2.77
Седьмой этаж	68	4	Прихожая		7.8		7.8				2.77
Седьмой этаж	68	5	Санузел		4.5		4.5				2.77
Седьмой этаж	68	6	Балкон					7.5	2.3		2.77
ИТОГО по квартире:				49.6	27.6	22.0	7.5	2.3			
Седьмой этаж	69	1	Жилая		16.0	16.0					2.77
Седьмой этаж	69	2	Кухня-ниша		5.0		5.0				2.77
Седьмой этаж	69	3	Санузел		4.3		4.3				2.77
Седьмой этаж	69	4	Прихожая		4.5		4.5				2.77
Седьмой этаж	69	5	Балкон					6.6	2.0		2.77
ИТОГО по квартире:				29.8	16.0	13.8	6.6	2.0			
Седьмой этаж	70	1	Жилая		8.9	8.9					2.77
Седьмой этаж	70	2	Кухня-столовая		9.5		9.5				2.77
Седьмой этаж	70	3	Зона кухни		5.5		5.5				2.77
Седьмой этаж	70	4	Санузел		4.0		4.0				2.77
Седьмой этаж	70	5	Прихожая		6.5		6.5				2.77
Седьмой этаж	70	6	Лоджия					7.9	4.0		2.77
ИТОГО по квартире:				34.4	8.9	25.5	7.9	4.0			
Седьмой этаж	71	1	Жилая		8.9	8.9					2.77
Седьмой этаж	71	2	Кухня-столовая		9.6		9.6				2.77
Седьмой этаж	71	3	Зона кухни		5.2		5.2				2.77
Седьмой этаж	71	4	Санузел		3.5		3.5				2.77
Седьмой этаж	71	5	Прихожая		7.4		7.4				2.77
Седьмой этаж	71	6	Лоджия					7.9	4.0		2.77
ИТОГО по квартире:				34.6	8.9	25.7	7.9	4.0			
Седьмой этаж	72	1	Жилая		15.5	15.5					2.77
Седьмой этаж	72	2	Кухня-ниша		5.0		5.0				2.77
Седьмой этаж	72	3	Санузел		3.9		3.9				2.77
Седьмой этаж	72	4	Прихожая		4.7		4.7				2.77

	Седьмой этаж	72	5	Лоджия				6.8	3.4			2.77
ИТОГО по квартире:					29.1	15.5	13.6	6.8	3.4			
	Седьмой этаж	73	1	Жилая	15.7	15.7						2.77
	Седьмой этаж	73	2	Кухня-ниша	5.0		5.0					2.77
	Седьмой этаж	73	3	Санузел	4.3		4.3					2.77
	Седьмой этаж	73	4	Прихожая	4.6		4.6					2.77
	Седьмой этаж	73	5	Балкон				6.7	2.0			2.77
ИТОГО по квартире:					29.6	15.7	13.9	6.7	2.0			
	Седьмой этаж	74	1	Жилая	11.2	11.2						2.77
	Седьмой этаж	74	2	Жилая	16.4	16.4						2.77
	Седьмой этаж	74	3	Кухня	10.1		10.1					2.77
	Седьмой этаж	74	4	Прихожая	7.7		7.7					2.77
	Седьмой этаж	74	5	Санузел	4.0		4.0					2.77
	Седьмой этаж	74	6	Балкон				5.7	1.7			2.77
ИТОГО по квартире:					49.4	27.6	21.8	5.7	1.7			
	Седьмой этаж	75	1	Жилая	10.3	10.3						2.77
	Седьмой этаж	75	2	Жилая	9.9	9.9						2.77
	Седьмой этаж	75	3	Жилая	15.4	15.4						2.77
	Седьмой этаж	75	4	Кухня	6.0		6.0					2.77
	Седьмой этаж	75	5	Санузел	4.1		4.1					2.77
	Седьмой этаж	75	6	Уборная	2.1		2.1					2.77
	Седьмой этаж	75	7	Прихожая	9.6		9.6					2.77
	Седьмой этаж	75	8	Балкон				4.8	1.4			2.77
ИТОГО по квартире:					57.4	35.6	21.8	4.8	1.4			
	Седьмой этаж	76	1	Жилая	12.2	12.2						2.77
	Седьмой этаж	76	2	Кухня-столовая	16.4		16.4					2.77
	Седьмой этаж	76	3	Зона кухни	4.3		4.3					2.77
	Седьмой этаж	76	4	Прихожая	6.1		6.1					2.77
	Седьмой этаж	76	5	Санузел	4.6		4.6					2.77
	Седьмой этаж	76	6	Лоджия				9.8	4.9			2.77
ИТОГО по квартире:					43.6	12.2	31.4	9.8	4.9			
	Седьмой этаж	165	1	Жилая	10.4	10.4						2.77
	Седьмой этаж	165	2	Кухня-столовая	14.4		14.4					2.77
	Седьмой этаж	165	3	Зона кухни	6.4		6.4					2.77
	Седьмой этаж	165	4	Прихожая	7.1		7.1					2.77
	Седьмой этаж	165	5	Санузел	4.7		4.7					2.77
	Седьмой этаж	165	6	Балкон				5.8	1.7			2.77
ИТОГО по квартире:					43.0	10.4	32.6	5.8	1.7			
	Седьмой этаж	166	1	Жилая	12.8	12.8						2.77
	Седьмой этаж	166	2	Жилая	13.6	13.6						2.77
	Седьмой этаж	166	3	Кухня	8.6		8.6					2.77
	Седьмой этаж	166	4	Санузел	4.5		4.5					2.77
	Седьмой этаж	166	5	Прихожая	9.2		9.2					2.77
	Седьмой этаж	166	6	Балкон				5.3	1.6			2.77
ИТОГО по квартире:					48.7	26.4	22.3	5.3	1.6			
	Седьмой этаж	167	1	Жилая	11.5	11.5						2.77
	Седьмой этаж	167	2	Жилая	17.2	17.2						2.77
	Седьмой этаж	167	3	Кухня	10.4		10.4					2.77
	Седьмой этаж	167	4	Прихожая	7.3		7.3					2.77
	Седьмой этаж	167	5	Санузел	4.0		4.0					2.77
	Седьмой этаж	167	6	Балкон				4.6	1.4			2.77
ИТОГО по квартире:					50.4	28.7	21.7	4.6	1.4			
	Седьмой этаж	168	1	Жилая	16.1	16.1						2.77
	Седьмой этаж	168	2	Кухня-ниша	5.0		5.0					2.77
	Седьмой этаж	168	3	Санузел	4.0		4.0					2.77
	Седьмой этаж	168	4	Прихожая	4.9		4.9					2.77
	Седьмой этаж	168	5	Балкон				6.3	1.9			2.77
ИТОГО по квартире:					30.0	16.1	13.9	6.3	1.9			
	Седьмой этаж	169	1	Жилая	11.8	11.8						2.77
	Седьмой этаж	169	2	Кухня	10.9		10.9					2.77
	Седьмой этаж	169	3	Санузел	4.6		4.6					2.77
	Седьмой этаж	169	4	Прихожая	7.3		7.3					2.77
	Седьмой этаж	169	5	Лоджия				7.9	4.0			2.77
ИТОГО по квартире:					34.6	11.8	22.8	7.9	4.0			
	Седьмой этаж	170	1	Жилая	8.9	8.9						2.77
	Седьмой этаж	170	2	Кухня-столовая	9.4		9.4					2.77
	Седьмой этаж	170	3	Зона кухни	5.7		5.7					2.77
	Седьмой этаж	170	4	Санузел	3.9		3.9					2.77
	Седьмой этаж	170	5	Прихожая	6.7		6.7					2.77
	Седьмой этаж	170	6	Лоджия				7.9	4.0			2.77
ИТОГО по квартире:					34.6	8.9	25.7	7.9	4.0			
	Седьмой этаж	171	1	Жилая	12.6	12.6						2.77
	Седьмой этаж	171	2	Кухня-столовая	14.8		14.8					2.77
	Седьмой этаж	171	3	Зона кухни	7.2		7.2					2.77
	Седьмой этаж	171	4	Прихожая	4.1		4.1					2.77
	Седьмой этаж	171	5	Санузел	6.4		6.4					2.77
	Седьмой этаж	171	7	Балкон				9.1	2.7			2.77
ИТОГО по квартире:					45.1	12.6	32.5	9.1	2.7			
	Седьмой этаж	172	1	Жилая	10.7	10.7						2.77
	Седьмой этаж	172	2	Жилая	17.0	17.0						2.77
	Седьмой этаж	172	3	Кухня	10.0		10.0					2.77
	Седьмой этаж	172	4	Санузел	5.0		5.0					2.77
	Седьмой этаж	172	5	Прихожая	9.0		9.0					2.77
	Седьмой этаж	172	6	Балкон				7.0	2.1			2.77
ИТОГО по квартире:					51.7	27.7	24.0	7.0	2.1			
	Седьмой этаж	173	1	Жилая	9.7	9.7						2.77
	Седьмой этаж	173	2	Жилая	14.2	14.2						2.77
	Седьмой этаж	173	3	Жилая	16.7	16.7						2.77
	Седьмой этаж	173	4	Кухня	9.5		9.5					2.77
	Седьмой этаж	173	5	Санузел	4.9		4.9					2.77
	Седьмой этаж	173	6	Прихожая	10.9		10.9					2.77
	Седьмой этаж	173	7	Уборная	2.1		2.1					2.77
	Седьмой этаж	173	8	Балкон				6.6	2.0			2.77
ИТОГО по квартире:					68.0	40.6	27.4	6.6	2.0			
	Седьмой этаж	174	1	Жилая	10.4	10.4						2.77
	Седьмой этаж	174	2	Кухня-столовая	14.7		14.7					2.77
	Седьмой этаж	174	3	Зона кухни	6.7		6.7					2.77
	Седьмой этаж	174	4	Прихожая	6.9		6.9					2.77
	Седьмой этаж	174	5	Санузел	4.8		4.8					2.77

	Седьмой этаж	174	6	Балкон				6.0	1.8				2.77
ИТОГО по квартире:					43.5	10.4	33.1	6.0	1.8				
	Седьмой этаж	МОП	1	Межквартирный коридор								38.0	2.77
	Седьмой этаж	МОП	2	Лифтовой холл								5.5	2.77
	Седьмой этаж	МОП	3	Тамбур-шлюз								7.8	2.77
	Седьмой этаж	МОП	4	Лестничная клетка								14.6	2.77
	Седьмой этаж	МОП	5	Межквартирный коридор								38.4	2.77
	Седьмой этаж	МОП	6	Лифтовой холл								5.7	2.77
	Седьмой этаж	МОП	7	Тамбур-шлюз								7.7	2.77
	Седьмой этаж	МОП	8	Лестничная клетка								14.7	2.77
ИТОГО по этажу: Седьмой этаж					900.40	398.50	501.90	141.20	52.00			132.40	
	Восьмой этаж	77	1	Жилая	10.4	10.4							2.75
	Восьмой этаж	77	2	Кухня-столовая	14.5		14.5						2.75
	Восьмой этаж	77	3	Зона кухни	7.9		7.9						2.75
	Восьмой этаж	77	4	Прихожая	7.0		7.0						2.75
	Восьмой этаж	77	5	Санузел	4.4		4.4						2.75
	Восьмой этаж	77	6	Балкон				5.7	1.7				2.75
ИТОГО по квартире:					44.2	10.4	33.8	5.7	1.7				
	Восьмой этаж	78	1	Жилая	12.7	12.7							2.75
	Восьмой этаж	78	2	Жилая	13.8	13.8							2.75
	Восьмой этаж	78	3	Кухня	8.5		8.5						2.75
	Восьмой этаж	78	4	Санузел	4.4		4.4						2.75
	Восьмой этаж	78	5	Прихожая	9.7		9.7						2.75
	Восьмой этаж	78	6	Балкон				5.3	1.6				2.75
ИТОГО по квартире:					49.1	26.5	22.6	5.3	1.6				
	Восьмой этаж	79	1	Жилая	11.4	11.4							2.75
	Восьмой этаж	79	2	Жилая	16.1	16.1							2.75
	Восьмой этаж	79	3	Кухня	9.6		9.6						2.75
	Восьмой этаж	79	4	Прихожая	7.8		7.8						2.75
	Восьмой этаж	79	5	Санузел	4.5		4.5						2.75
	Восьмой этаж	79	6	Балкон				7.5	2.3				2.75
ИТОГО по квартире:					49.4	27.5	21.9	7.5	2.3				
	Восьмой этаж	80	1	Жилая	15.9	15.9							2.75
	Восьмой этаж	80	2	Кухня-ниша	5.0		5.0						2.75
	Восьмой этаж	80	3	Санузел	4.2		4.2						2.75
	Восьмой этаж	80	4	Прихожая	4.5		4.5						2.75
	Восьмой этаж	80	5	Балкон				6.6	2.0				2.75
ИТОГО по квартире:					29.6	15.9	13.7	6.6	2.0				
	Восьмой этаж	81	1	Жилая	9.0	9.0							2.75
	Восьмой этаж	81	2	Кухня-столовая	9.6		9.6						2.75
	Восьмой этаж	81	3	Зона кухни	5.5		5.5						2.75
	Восьмой этаж	81	4	Санузел	4.0		4.0						2.75
	Восьмой этаж	81	5	Прихожая	6.5		6.5						2.75
	Восьмой этаж	81	6	Лоджия				7.9	4.0				2.75
ИТОГО по квартире:					34.6	9.0	25.6	7.9	4.0				
	Восьмой этаж	82	1	Жилая	8.9	8.9							2.75
	Восьмой этаж	82	2	Кухня-столовая	9.6		9.6						2.75
	Восьмой этаж	82	3	Зона кухни	5.2		5.2						2.75
	Восьмой этаж	82	4	Санузел	3.5		3.5						2.75
	Восьмой этаж	82	5	Прихожая	7.5		7.5						2.75
	Восьмой этаж	82	6	Лоджия				7.9	4.0				2.75
ИТОГО по квартире:					34.7	8.9	25.8	7.9	4.0				
	Восьмой этаж	83	1	Жилая	15.6	15.6							2.75
	Восьмой этаж	83	2	Кухня-ниша	5.0		5.0						2.75
	Восьмой этаж	83	3	Санузел	3.9		3.9						2.75
	Восьмой этаж	83	4	Прихожая	4.6		4.6						2.75
	Восьмой этаж	83	5	Лоджия				6.8	3.4				2.75
ИТОГО по квартире:					29.1	15.6	13.5	6.8	3.4				
	Восьмой этаж	84	1	Жилая	15.6	15.6							2.75
	Восьмой этаж	84	2	Кухня-ниша	5.0		5.0						2.75
	Восьмой этаж	84	3	Санузел	4.2		4.2						2.75
	Восьмой этаж	84	4	Прихожая	4.7		4.7						2.75
	Восьмой этаж	84	5	Балкон				6.7	2.0				2.75
ИТОГО по квартире:					29.5	15.6	13.9	6.7	2.0				
	Восьмой этаж	85	1	Жилая	11.3	11.3							2.75
	Восьмой этаж	85	2	Жилая	16.3	16.3							2.75
	Восьмой этаж	85	3	Кухня	10.0		10.0						2.75
	Восьмой этаж	85	4	Прихожая	7.7		7.7						2.75
	Восьмой этаж	85	5	Санузел	4.0		4.0						2.75
	Восьмой этаж	85	6	Балкон				5.7	1.7				2.75
ИТОГО по квартире:					49.3	27.6	21.7	5.7	1.7				
	Восьмой этаж	86	1	Жилая	10.2	10.2							2.75
	Восьмой этаж	86	2	Жилая	10.1	10.1							2.75
	Восьмой этаж	86	3	Жилая	15.4	15.4							2.75
	Восьмой этаж	86	4	Кухня	6.0		6.0						2.75
	Восьмой этаж	86	5	Санузел	4.1		4.1						2.75
	Восьмой этаж	86	6	Уборная	2.1		2.1						2.75
	Восьмой этаж	86	7	Прихожая	9.6		9.6						2.75
	Восьмой этаж	86	8	Балкон				4.8	1.4				2.75
ИТОГО по квартире:					57.5	35.7	21.8	4.8	1.4				
	Восьмой этаж	87	1	Жилая	12.1	12.1							2.75
	Восьмой этаж	87	2	Кухня-столовая	16.4		16.4						2.75
	Восьмой этаж	87	3	Зона кухни	4.3		4.3						2.75
	Восьмой этаж	87	4	Прихожая	6.0		6.0						2.75
	Восьмой этаж	87	5	Санузел	4.6		4.6						2.75
	Восьмой этаж	87	6	Лоджия				9.8	4.9				2.75
ИТОГО по квартире:					43.4	12.1	31.3	9.8	4.9				
	Восьмой этаж	175	1	Жилая	10.4	10.4							2.75
	Восьмой этаж	175	2	Кухня-столовая	14.4		14.4						2.75
	Восьмой этаж	175	3	Зона кухни	6.3		6.3						2.75
	Восьмой этаж	175	4	Прихожая	7.1		7.1						2.75
	Восьмой этаж	175	5	Санузел	4.6		4.6						2.75
	Восьмой этаж	175	6	Балкон				5.8	1.7				2.75
ИТОГО по квартире:					42.8	10.4	32.4	5.8	1.7				
	Восьмой этаж	176	1	Жилая	12.8	12.8							2.75
	Восьмой этаж	176	2	Жилая	13.6	13.6							2.75
	Восьмой этаж	176	3	Кухня	8.7		8.7						2.75
	Восьмой этаж	176	4	Санузел	4.4		4.4						2.75
	Восьмой этаж	176	5	Прихожая	9.4		9.4						2.75

	Восьмой этаж	176	6	Балкон				5.3	1.6				2.75
ИТОГО по квартире:					48.9	26.4	22.5	5.3	1.6				
	Восьмой этаж	177	1	Жилая		11.5							2.75
	Восьмой этаж	177	2	Жилая		17.1	17.1						2.75
	Восьмой этаж	177	3	Кухня		10.5		10.5					2.75
	Восьмой этаж	177	4	Прихожая		7.4		7.4					2.75
	Восьмой этаж	177	5	Санузел		4.0		4.0					2.75
	Восьмой этаж	177	6	Балкон				4.6	1.4				2.75
ИТОГО по квартире:					50.5	28.6	21.9	4.6	1.4				
	Восьмой этаж	178	1	Жилая		16.0	16.0						2.75
	Восьмой этаж	178	2	Кухня-ниша		5.0		5.0					2.75
	Восьмой этаж	178	3	Санузел		4.0		4.0					2.75
	Восьмой этаж	178	4	Прихожая		4.8		4.8					2.75
	Восьмой этаж	178	5	Балкон				6.3	1.9				2.75
ИТОГО по квартире:					29.8	16.0	13.8	6.3	1.9				
	Восьмой этаж	179	1	Жилая		11.8	11.8						2.75
	Восьмой этаж	179	2	Кухня		10.8		10.8					2.75
	Восьмой этаж	179	3	Санузел		4.6		4.6					2.75
	Восьмой этаж	179	4	Прихожая		7.3		7.3					2.75
	Восьмой этаж	179	5	Лоджия				7.9	4.0				2.75
ИТОГО по квартире:					34.5	11.8	22.7	7.9	4.0				
	Восьмой этаж	180	1	Жилая		9.0	9.0						2.75
	Восьмой этаж	180	2	Кухня-столовая		9.6		9.6					2.75
	Восьмой этаж	180	3	Зона кухни		5.7		5.7					2.75
	Восьмой этаж	180	4	Санузел		3.9		3.9					2.75
	Восьмой этаж	180	5	Прихожая		6.6		6.6					2.75
	Восьмой этаж	180	6	Лоджия				7.9	4.0				2.75
ИТОГО по квартире:					34.8	9.0	25.8	7.9	4.0				
	Восьмой этаж	181	1	Жилая		12.8	12.8						2.75
	Восьмой этаж	181	2	Кухня-столовая		14.8		14.8					2.75
	Восьмой этаж	181	3	Зона кухни		7.2		7.2					2.75
	Восьмой этаж	181	4	Прихожая		4.1		4.1					2.75
	Восьмой этаж	181	5	Санузел		6.2		6.2					2.75
	Восьмой этаж	181	7	Балкон				9.1	2.7				2.75
ИТОГО по квартире:					45.1	12.8	32.3	9.1	2.7				
	Восьмой этаж	182	1	Жилая		10.8	10.8						2.75
	Восьмой этаж	182	2	Жилая		17.1	17.1						2.75
	Восьмой этаж	182	3	Кухня		9.8		9.8					2.75
	Восьмой этаж	182	4	Санузел		5.0		5.0					2.75
	Восьмой этаж	182	5	Прихожая		8.8		8.8					2.75
	Восьмой этаж	182	6	Балкон				7.0	2.1				2.75
ИТОГО по квартире:					51.5	27.9	23.6	7.0	2.1				
	Восьмой этаж	183	1	Жилая		9.7	9.7						2.75
	Восьмой этаж	183	2	Жилая		14.1	14.1						2.75
	Восьмой этаж	183	3	Жилая		16.7	16.7						2.75
	Восьмой этаж	183	4	Кухня		9.5		9.5					2.75
	Восьмой этаж	183	5	Санузел		4.8		4.8					2.75
	Восьмой этаж	183	6	Прихожая		11.0		11.0					2.75
	Восьмой этаж	183	7	Уборная		2.1		2.1					2.75
	Восьмой этаж	183	8	Балкон				6.6	2.0				2.75
ИТОГО по квартире:					67.9	40.5	27.4	6.6	2.0				
	Восьмой этаж	184	1	Жилая		10.3	10.3						2.75
	Восьмой этаж	184	2	Кухня-столовая		14.6		14.6					2.75
	Восьмой этаж	184	3	Зона кухни		6.6		6.6					2.75
	Восьмой этаж	184	4	Прихожая		7.0		7.0					2.75
	Восьмой этаж	184	5	Санузел		4.8		4.8					2.75
	Восьмой этаж	184	6	Балкон				6.0	1.8				2.75
ИТОГО по квартире:					43.3	10.3	33.0	6.0	1.8				
	Восьмой этаж	МОП	1	Межквартирный коридор								38.0	2.75
	Восьмой этаж	МОП	2	Лифтовой холл								5.5	2.75
	Восьмой этаж	МОП	3	Тамбур-шлюз								7.8	2.75
	Восьмой этаж	МОП	4	Лестничная клетка								14.6	2.75
	Восьмой этаж	МОП	5	Межквартирный коридор								38.4	2.75
	Восьмой этаж	МОП	6	Лифтовой холл								5.7	2.75
	Восьмой этаж	МОП	7	Тамбур-шлюз								7.7	2.75
	Восьмой этаж	МОП	8	Лестничная клетка								14.7	2.75
ИТОГО по этажу: Восьмой этаж					899.50	398.50	501.00	141.20	52.00			132.40	
	Девятый этаж	88	1	Жилая		10.4	10.4						2.73
	Девятый этаж	88	2	Кухня-столовая		14.5		14.5					2.73
	Девятый этаж	88	3	Зона кухни		7.8		7.8					2.73
	Девятый этаж	88	4	Прихожая		7.0		7.0					2.73
	Девятый этаж	88	5	Санузел		4.4		4.4					2.73
	Девятый этаж	88	6	Балкон				5.7	1.7				2.73
ИТОГО по квартире:					44.1	10.4	33.7	5.7	1.7				
	Девятый этаж	89	1	Жилая		12.8	12.8						2.73
	Девятый этаж	89	2	Жилая		13.6	13.6						2.73
	Девятый этаж	89	3	Кухня		8.6		8.6					2.73
	Девятый этаж	89	4	Санузел		4.4		4.4					2.73
	Девятый этаж	89	5	Прихожая		9.6		9.6					2.73
	Девятый этаж	89	6	Балкон				5.3	1.6				2.73
ИТОГО по квартире:					49.0	26.4	22.6	5.3	1.6				
	Девятый этаж	90	1	Жилая		11.4	11.4						2.73
	Девятый этаж	90	2	Жилая		16.1	16.1						2.73
	Девятый этаж	90	3	Кухня		9.6		9.6					2.73
	Девятый этаж	90	4	Прихожая		7.8		7.8					2.73
	Девятый этаж	90	5	Санузел		4.5		4.5					2.73
	Девятый этаж	90	6	Балкон				7.5	2.3				2.73
ИТОГО по квартире:					49.4	27.5	21.9	7.5	2.3				
	Девятый этаж	91	1	Жилая		16.0	16.0						2.73
	Девятый этаж	91	2	Кухня-ниша		5.0		5.0					2.73
	Девятый этаж	91	3	Санузел		4.2		4.2					2.73
	Девятый этаж	91	4	Прихожая		4.5		4.5					2.73
	Девятый этаж	91	5	Балкон				6.6	2.0				2.73
ИТОГО по квартире:					29.7	16.0	13.7	6.6	2.0				
	Девятый этаж	92	1	Жилая		8.9	8.9						2.73
	Девятый этаж	92	2	Кухня-столовая		9.5		9.5					2.73
	Девятый этаж	92	3	Зона кухни		5.5		5.5					2.73
	Девятый этаж	92	4	Санузел		3.9		3.9					2.73
	Девятый этаж	92	5	Прихожая		6.5		6.5					2.73

Девятый этаж	92	6	Лоджия				7.9	4.0				2.73
ИТОГО по квартире:				34.3	8.9	25.4	7.9	4.0				
Девятый этаж	93	1	Жилая	8.8	8.8							2.73
Девятый этаж	93	2	Кухня-столовая	9.6		9.6						2.73
Девятый этаж	93	3	Зона кухни	5.2		5.2						2.73
Девятый этаж	93	4	Санузел	3.4		3.4						2.73
Девятый этаж	93	5	Прихожая	7.3		7.3						2.73
Девятый этаж	93	6	Лоджия				7.9	4.0				2.73
ИТОГО по квартире:				34.3	8.8	25.5	7.9	4.0				
Девятый этаж	94	1	Жилая	15.7	15.7							2.73
Девятый этаж	94	2	Кухня-ниша	5.0		5.0						2.73
Девятый этаж	94	3	Санузел	3.9		3.9						2.73
Девятый этаж	94	4	Прихожая	4.6		4.6						2.73
Девятый этаж	94	5	Лоджия				6.8	3.4				2.73
ИТОГО по квартире:				29.2	15.7	13.5	6.8	3.4				
Девятый этаж	95	1	Жилая	15.5	15.5							2.73
Девятый этаж	95	2	Кухня-ниша	5.0		5.0						2.73
Девятый этаж	95	3	Санузел	4.2		4.2						2.73
Девятый этаж	95	4	Прихожая	4.7		4.7						2.73
Девятый этаж	95	5	Балкон				6.7	2.0				2.73
ИТОГО по квартире:				29.4	15.5	13.9	6.7	2.0				
Девятый этаж	96	1	Жилая	11.3	11.3							2.73
Девятый этаж	96	2	Жилая	16.4	16.4							2.73
Девятый этаж	96	3	Кухня	10.0		10.0						2.73
Девятый этаж	96	4	Прихожая	7.8		7.8						2.73
Девятый этаж	96	5	Санузел	4.0		4.0						2.73
Девятый этаж	96	6	Балкон				5.7	1.7				2.73
ИТОГО по квартире:				49.5	27.7	21.8	5.7	1.7				
Девятый этаж	97	1	Жилая	10.2	10.2							2.73
Девятый этаж	97	2	Жилая	10.0	10.0							2.73
Девятый этаж	97	3	Жилая	15.3	15.3							2.73
Девятый этаж	97	4	Кухня	6.0		6.0						2.73
Девятый этаж	97	5	Санузел	4.1		4.1						2.73
Девятый этаж	97	6	Уборная	2.1		2.1						2.73
Девятый этаж	97	7	Прихожая	9.4		9.4						2.73
Девятый этаж	97	8	Балкон				4.8	1.4				2.73
ИТОГО по квартире:				57.1	35.5	21.6	4.8	1.4				
Девятый этаж	98	1	Жилая	12.1	12.1							2.73
Девятый этаж	98	2	Кухня-столовая	16.4		16.4						2.73
Девятый этаж	98	3	Зона кухни	4.2		4.2						2.73
Девятый этаж	98	4	Прихожая	6.2		6.2						2.73
Девятый этаж	98	5	Санузел	4.6		4.6						2.73
Девятый этаж	98	6	Лоджия				9.8	4.9				2.73
ИТОГО по квартире:				43.5	12.1	31.4	9.8	4.9				
Девятый этаж	185	1	Жилая	10.3	10.3							2.73
Девятый этаж	185	2	Кухня-столовая	14.2		14.2						2.73
Девятый этаж	185	3	Зона кухни	6.4		6.4						2.73
Девятый этаж	185	4	Прихожая	7.2		7.2						2.73
Девятый этаж	185	5	Санузел	4.6		4.6						2.73
Девятый этаж	185	6	Балкон				5.8	1.7				2.73
ИТОГО по квартире:				42.7	10.3	32.4	5.8	1.7				
Девятый этаж	186	1	Жилая	12.8	12.8							2.73
Девятый этаж	186	2	Жилая	13.6	13.6							2.73
Девятый этаж	186	3	Кухня	8.6		8.6						2.73
Девятый этаж	186	4	Санузел	4.5		4.5						2.73
Девятый этаж	186	5	Прихожая	9.3		9.3						2.73
Девятый этаж	186	6	Балкон				5.3	1.6				2.73
ИТОГО по квартире:				48.8	26.4	22.4	5.3	1.6				
Девятый этаж	187	1	Жилая	11.5	11.5							2.73
Девятый этаж	187	2	Жилая	17.1	17.1							2.73
Девятый этаж	187	3	Кухня	10.4		10.4						2.73
Девятый этаж	187	4	Прихожая	7.4		7.4						2.73
Девятый этаж	187	5	Санузел	4.0		4.0						2.73
Девятый этаж	187	6	Балкон				4.6	1.4				2.73
ИТОГО по квартире:				50.4	28.6	21.8	4.6	1.4				
Девятый этаж	188	1	Жилая	16.2	16.2							2.73
Девятый этаж	188	2	Кухня-ниша	5.0		5.0						2.73
Девятый этаж	188	3	Санузел	3.9		3.9						2.73
Девятый этаж	188	4	Прихожая	4.8		4.8						2.73
Девятый этаж	188	5	Балкон				6.3	1.9				2.73
ИТОГО по квартире:				29.9	16.2	13.7	6.3	1.9				
Девятый этаж	189	1	Жилая	11.7	11.7							2.73
Девятый этаж	189	2	Кухня	10.7		10.7						2.73
Девятый этаж	189	3	Санузел	4.6		4.6						2.73
Девятый этаж	189	4	Прихожая	7.3		7.3						2.73
Девятый этаж	189	5	Лоджия				7.9	4.0				2.73
ИТОГО по квартире:				34.3	11.7	22.6	7.9	4.0				
Девятый этаж	190	1	Жилая	9.0	9.0							2.73
Девятый этаж	190	2	Кухня-столовая	9.6		9.6						2.73
Девятый этаж	190	3	Зона кухни	5.6		5.6						2.73
Девятый этаж	190	4	Санузел	3.9		3.9						2.73
Девятый этаж	190	5	Прихожая	6.6		6.6						2.73
Девятый этаж	190	6	Лоджия				7.9	4.0				2.73
ИТОГО по квартире:				34.7	9.0	25.7	7.9	4.0				
Девятый этаж	191	1	Жилая	12.7	12.7							2.73
Девятый этаж	191	2	Кухня-столовая	14.9		14.9						2.73
Девятый этаж	191	3	Зона кухни	7.2		7.2						2.73
Девятый этаж	191	4	Прихожая	4.0		4.0						2.73
Девятый этаж	191	5	Санузел	6.3		6.3						2.73
Девятый этаж	191	7	Балкон				9.1	2.7				2.73
ИТОГО по квартире:				45.1	12.7	32.4	9.1	2.7				
Девятый этаж	192	1	Жилая	10.8	10.8							2.73
Девятый этаж	192	2	Жилая	17.1	17.1							2.73
Девятый этаж	192	3	Кухня	9.9		9.9						2.73
Девятый этаж	192	4	Санузел	5.1		5.1						2.73
Девятый этаж	192	5	Прихожая	8.9		8.9						2.73
Девятый этаж	192	6	Балкон				7.0	2.1				2.73
ИТОГО по квартире:				51.8	27.9	23.9	7.0	2.1				
Девятый этаж	193	1	Жилая	9.7	9.7							2.73

Девятый этаж	193	2	Жилая	14.1	14.1						2.73	
Девятый этаж	193	3	Жилая	16.6	16.6						2.73	
Девятый этаж	193	4	Кухня	9.5		9.5					2.73	
Девятый этаж	193	5	Санузел	4.9		4.9					2.73	
Девятый этаж	193	6	Прихожая	11.1		11.1					2.73	
Девятый этаж	193	7	Уборная	2.1		2.1					2.73	
Девятый этаж	193	8	Балкон				6.6	2.0			2.73	
ИТОГО по квартире:				68.0	40.4	27.6	6.6	2.0				
Девятый этаж	194	1	Жилая	10.3	10.3						2.73	
Девятый этаж	194	2	Кухня-столовая	14.4		14.4					2.73	
Девятый этаж	194	3	Зона кухни	6.8		6.8					2.73	
Девятый этаж	194	4	Прихожая	7.1		7.1					2.73	
Девятый этаж	194	5	Санузел	4.9		4.9					2.73	
Девятый этаж	194	6	Балкон				6.0	1.8			2.73	
ИТОГО по квартире:				43.5	10.3	33.2	6.0	1.8				
Девятый этаж	МОП	1	Межквартирный коридор							38.0	2.73	
Девятый этаж	МОП	2	Лифтовой холл							5.5	2.73	
Девятый этаж	МОП	3	Тамбур-шлюз							7.8	2.73	
Девятый этаж	МОП	4	Лестничная клетка							14.6	2.73	
Девятый этаж	МОП	5	Межквартирный коридор							38.4	2.73	
Девятый этаж	МОП	6	Лифтовой холл							5.7	2.73	
Девятый этаж	МОП	7	Тамбур-шлюз							7.7	2.73	
Девятый этаж	МОП	8	Лестничная клетка							14.7	2.73	
ИТОГО по этажу: Девятый этаж				898.70	398.00	500.70	141.20	52.00			132.40	
Десятый этаж	99	1	Жилая	10.4	10.4						2.74	
Десятый этаж	99	2	Кухня-столовая	14.6		14.6					2.74	
Десятый этаж	99	3	Зона кухни	7.9		7.9					2.74	
Десятый этаж	99	4	Прихожая	7.1		7.1					2.74	
Десятый этаж	99	5	Санузел	4.4		4.4					2.74	
Десятый этаж	99	6	Балкон				5.7	1.7			2.74	
ИТОГО по квартире:				44.4	10.4	34.0	5.7	1.7				
Десятый этаж	100	1	Жилая	12.8	12.8						2.74	
Десятый этаж	100	2	Жилая	13.6	13.6						2.74	
Десятый этаж	100	3	Кухня	8.6		8.6					2.74	
Десятый этаж	100	4	Санузел	4.4		4.4					2.74	
Десятый этаж	100	5	Прихожая	9.5		9.5					2.74	
Десятый этаж	100	6	Балкон				5.3	1.6			2.74	
ИТОГО по квартире:				48.9	26.4	22.5	5.3	1.6				
Десятый этаж	101	1	Жилая	11.5	11.5						2.74	
Десятый этаж	101	2	Жилая	16.1	16.1						2.74	
Десятый этаж	101	3	Кухня	9.5		9.5					2.74	
Десятый этаж	101	4	Прихожая	7.8		7.8					2.74	
Десятый этаж	101	5	Санузел	4.5		4.5					2.74	
Десятый этаж	101	6	Балкон				7.5	2.3			2.74	
ИТОГО по квартире:				49.4	27.6	21.8	7.5	2.3				
Десятый этаж	102	1	Жилая	16.0	16.0						2.74	
Десятый этаж	102	2	Кухня-ниша	5.0		5.0					2.74	
Десятый этаж	102	3	Санузел	4.2		4.2					2.74	
Десятый этаж	102	4	Прихожая	4.5		4.5					2.74	
Десятый этаж	102	5	Балкон				6.6	2.0			2.74	
ИТОГО по квартире:				29.7	16.0	13.7	6.6	2.0				
Десятый этаж	103	1	Жилая	8.9	8.9						2.74	
Десятый этаж	103	2	Кухня-столовая	9.5		9.5					2.74	
Десятый этаж	103	3	Зона кухни	5.5		5.5					2.74	
Десятый этаж	103	4	Санузел	4.0		4.0					2.74	
Десятый этаж	103	5	Прихожая	6.5		6.5					2.74	
Десятый этаж	103	6	Лоджия				7.9	4.0			2.74	
ИТОГО по квартире:				34.4	8.9	25.5	7.9	4.0				
Десятый этаж	104	1	Жилая	9.0	9.0						2.74	
Десятый этаж	104	2	Кухня-столовая	9.5		9.5					2.74	
Десятый этаж	104	3	Зона кухни	5.2		5.2					2.74	
Десятый этаж	104	4	Санузел	3.5		3.5					2.74	
Десятый этаж	104	5	Прихожая	7.4		7.4					2.74	
Десятый этаж	104	6	Лоджия				7.9	4.0			2.74	
ИТОГО по квартире:				34.6	9.0	25.6	7.9	4.0				
Десятый этаж	105	1	Жилая	15.6	15.6						2.74	
Десятый этаж	105	2	Кухня-ниша	5.0		5.0					2.74	
Десятый этаж	105	3	Санузел	4.0		4.0					2.74	
Десятый этаж	105	4	Прихожая	4.6		4.6					2.74	
Десятый этаж	105	5	Лоджия				6.8	3.4			2.74	
ИТОГО по квартире:				29.2	15.6	13.6	6.8	3.4				
Десятый этаж	106	1	Жилая	15.6	15.6						2.74	
Десятый этаж	106	2	Кухня-ниша	5.0		5.0					2.74	
Десятый этаж	106	3	Санузел	4.3		4.3					2.74	
Десятый этаж	106	4	Прихожая	4.7		4.7					2.74	
Десятый этаж	106	5	Балкон				6.7	2.0			2.74	
ИТОГО по квартире:				29.6	15.6	14.0	6.7	2.0				
Десятый этаж	107	1	Жилая	11.3	11.3						2.74	
Десятый этаж	107	2	Жилая	16.3	16.3						2.74	
Десятый этаж	107	3	Кухня	9.9		9.9					2.74	
Десятый этаж	107	4	Прихожая	7.8		7.8					2.74	
Десятый этаж	107	5	Санузел	4.1		4.1					2.74	
Десятый этаж	107	6	Балкон				5.7	1.7			2.74	
ИТОГО по квартире:				49.4	27.6	21.8	5.7	1.7				
Десятый этаж	108	1	Жилая	10.2	10.2						2.74	
Десятый этаж	108	2	Жилая	9.9	9.9						2.74	
Десятый этаж	108	3	Жилая	15.4	15.4						2.74	
Десятый этаж	108	4	Кухня	6.0		6.0					2.74	
Десятый этаж	108	5	Санузел	4.1		4.1					2.74	
Десятый этаж	108	6	Уборная	2.2		2.2					2.74	
Десятый этаж	108	7	Прихожая	9.5		9.5					2.74	
Десятый этаж	108	8	Балкон				4.8	1.4			2.74	
ИТОГО по квартире:				57.3	35.5	21.8	4.8	1.4				
Десятый этаж	109	1	Жилая	12.0	12.0						2.74	
Десятый этаж	109	2	Кухня-столовая	16.5		16.5					2.74	
Десятый этаж	109	3	Зона кухни	4.2		4.2					2.74	
Десятый этаж	109	4	Прихожая	6.2		6.2					2.74	
Десятый этаж	109	5	Санузел	4.6		4.6					2.74	
Десятый этаж	109	6	Лоджия				9.8	4.9			2.74	

ИТОГО по квартире:				43.5	12.0	31.5	9.8	4.9				
Десятый этаж	195	1	Жилая	10.4	10.4						2.74	
Десятый этаж	195	2	Кухня-столовая	14.4		14.4					2.74	
Десятый этаж	195	3	Зона кухни	6.4		6.4					2.74	
Десятый этаж	195	4	Прихожая	7.1		7.1					2.74	
Десятый этаж	195	5	Санузел	4.6		4.6					2.74	
Десятый этаж	195	6	Балкон				5.8	1.7			2.74	
ИТОГО по квартире:				42.9	10.4	32.5	5.8	1.7				
Десятый этаж	196	1	Жилая	12.7	12.7						2.74	
Десятый этаж	196	2	Жилая	13.7	13.7						2.74	
Десятый этаж	196	3	Кухня	8.6		8.6					2.74	
Десятый этаж	196	4	Санузел	4.4		4.4					2.74	
Десятый этаж	196	5	Прихожая	9.4		9.4					2.74	
Десятый этаж	196	6	Балкон				5.3	1.6			2.74	
ИТОГО по квартире:				48.8	26.4	22.4	5.3	1.6				
Десятый этаж	197	1	Жилая	11.5	11.5						2.74	
Десятый этаж	197	2	Жилая	17.1	17.1						2.74	
Десятый этаж	197	3	Кухня	10.4		10.4					2.74	
Десятый этаж	197	4	Прихожая	7.2		7.2					2.74	
Десятый этаж	197	5	Санузел	4.1		4.1					2.74	
Десятый этаж	197	6	Балкон				4.6	1.4			2.74	
ИТОГО по квартире:				50.3	28.6	21.7	4.6	1.4				
Десятый этаж	198	1	Жилая	16.2	16.2						2.74	
Десятый этаж	198	2	Кухня-ниша	5.0		5.0					2.74	
Десятый этаж	198	3	Санузел	3.9		3.9					2.74	
Десятый этаж	198	4	Прихожая	4.8		4.8					2.74	
Десятый этаж	198	5	Балкон				6.3	1.9			2.74	
ИТОГО по квартире:				29.9	16.2	13.7	6.3	1.9				
Десятый этаж	199	1	Жилая	11.8	11.8						2.74	
Десятый этаж	199	2	Кухня	10.8		10.8					2.74	
Десятый этаж	199	3	Санузел	4.6		4.6					2.74	
Десятый этаж	199	4	Прихожая	7.3		7.3					2.74	
Десятый этаж	199	5	Лоджия				7.9	4.0			2.74	
ИТОГО по квартире:				34.5	11.8	22.7	7.9	4.0				
Десятый этаж	200	1	Жилая	8.9	8.9						2.74	
Десятый этаж	200	2	Кухня-столовая	9.5		9.5					2.74	
Десятый этаж	200	3	Зона кухни	5.6		5.6					2.74	
Десятый этаж	200	4	Санузел	3.9		3.9					2.74	
Десятый этаж	200	5	Прихожая	6.6		6.6					2.74	
Десятый этаж	200	6	Лоджия				7.9	4.0			2.74	
ИТОГО по квартире:				34.5	8.9	25.6	7.9	4.0				
Десятый этаж	201	1	Жилая	12.7	12.7						2.74	
Десятый этаж	201	2	Кухня-столовая	14.8		14.8					2.74	
Десятый этаж	201	3	Зона кухни	7.2		7.2					2.74	
Десятый этаж	201	4	Прихожая	4.1		4.1					2.74	
Десятый этаж	201	5	Санузел	6.2		6.2					2.74	
Десятый этаж	201	7	Балкон				9.1	2.7			2.74	
ИТОГО по квартире:				45.0	12.7	32.3	9.1	2.7				
Десятый этаж	202	1	Жилая	10.8	10.8						2.74	
Десятый этаж	202	2	Жилая	17.0	17.0						2.74	
Десятый этаж	202	3	Кухня	9.8		9.8					2.74	
Десятый этаж	202	4	Санузел	5.0		5.0					2.74	
Десятый этаж	202	5	Прихожая	8.9		8.9					2.74	
Десятый этаж	202	6	Балкон				7.0	2.1			2.74	
ИТОГО по квартире:				51.5	27.8	23.7	7.0	2.1				
Десятый этаж	203	1	Жилая	9.8	9.8						2.74	
Десятый этаж	203	2	Жилая	14.1	14.1						2.74	
Десятый этаж	203	3	Жилая	16.6	16.6						2.74	
Десятый этаж	203	4	Кухня	9.4		9.4					2.74	
Десятый этаж	203	5	Санузел	4.9		4.9					2.74	
Десятый этаж	203	6	Прихожая	10.9		10.9					2.74	
Десятый этаж	203	7	Уборная	2.1		2.1					2.74	
Десятый этаж	203	8	Балкон				6.6	2.0			2.74	
ИТОГО по квартире:				67.8	40.5	27.3	6.6	2.0				
Десятый этаж	204	1	Жилая	10.3	10.3						2.74	
Десятый этаж	204	2	Кухня-столовая	14.5		14.5					2.74	
Десятый этаж	204	3	Зона кухни	6.7		6.7					2.74	
Десятый этаж	204	4	Прихожая	7.1		7.1					2.74	
Десятый этаж	204	5	Санузел	4.8		4.8					2.74	
Десятый этаж	204	6	Балкон				6.0	1.8			2.74	
ИТОГО по квартире:				43.4	10.3	33.1	6.0	1.8				
Десятый этаж	МОП	1	Межквартирный коридор							38.0	2.74	
Десятый этаж	МОП	2	Лифтовой холл							5.5	2.74	
Десятый этаж	МОП	3	Тамбур-шлюз							7.8	2.74	
Десятый этаж	МОП	4	Лестничная клетка							14.6	2.74	
Десятый этаж	МОП	5	Межквартирный коридор							38.4	2.74	
Десятый этаж	МОП	6	Лифтовой холл							5.7	2.74	
Десятый этаж	МОП	7	Тамбур-шлюз							7.7	2.74	
Десятый этаж	МОП	8	Лестничная клетка							14.7	2.74	
ИТОГО по этажу: Десятый этаж				899.00	398.20	500.80	141.20	52.00		132.40		
Технические помещения на кровле	МОП	1	Машинное помещение								15.2	2.18
Технические помещения на кровле	МОП	2	Венткамера								8.6	3.74
Технические помещения на кровле	МОП	3	Лестничная клетка							14.0		2.18
Технические помещения на кровле	МОП	4	Машинное помещение								15.3	2.18
Технические помещения на кровле	МОП	5	Венткамера								8.7	3.74
Технические помещения на кровле	МОП	6	Лестничная клетка							13.9		2.18

	Технические помещения на кровле	МОП	7	Венткамера								61.6	3.75
	Технические помещения на кровле	МОП	8	Крышная газовая котельная								72.2	3.03
ИТОГО по этажу: Технические помещения на кровле											27.90	181.60	
ИТОГО по дому:					8768.60	3886.70	4881.90	1374.20	505.50	184.60	2413.30	334.30	